



STÍFANDI INNVEGGIR


IV-1

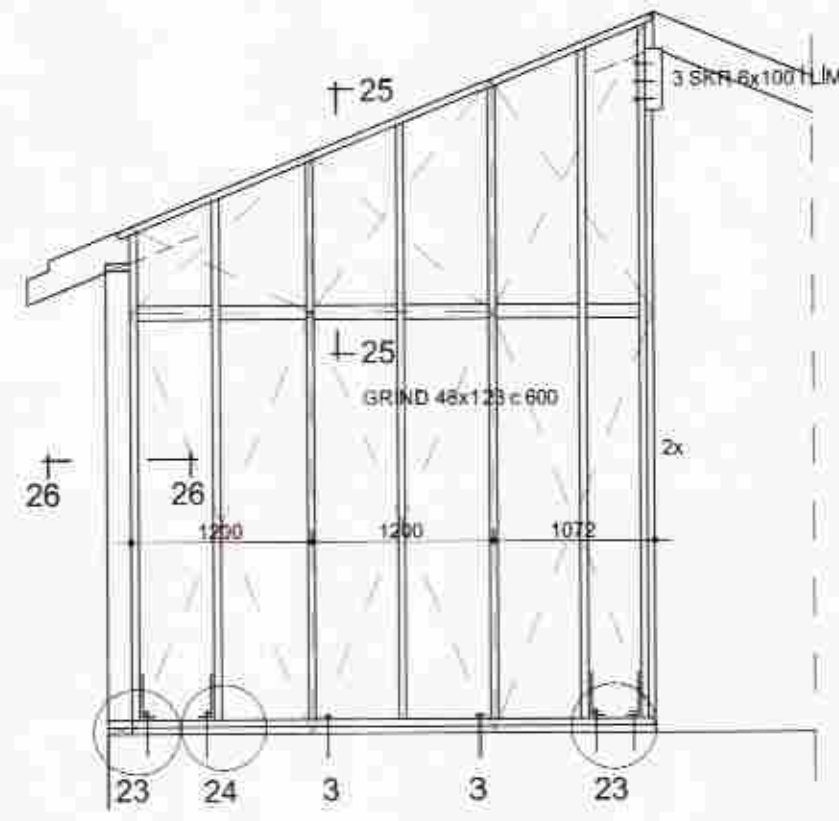


IV-2

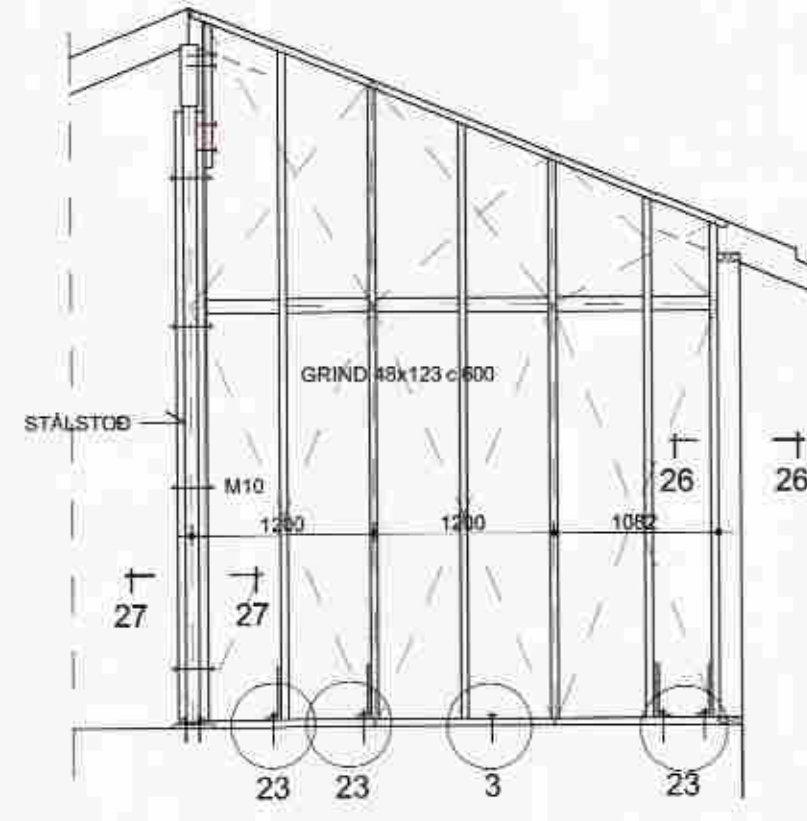


IV-3

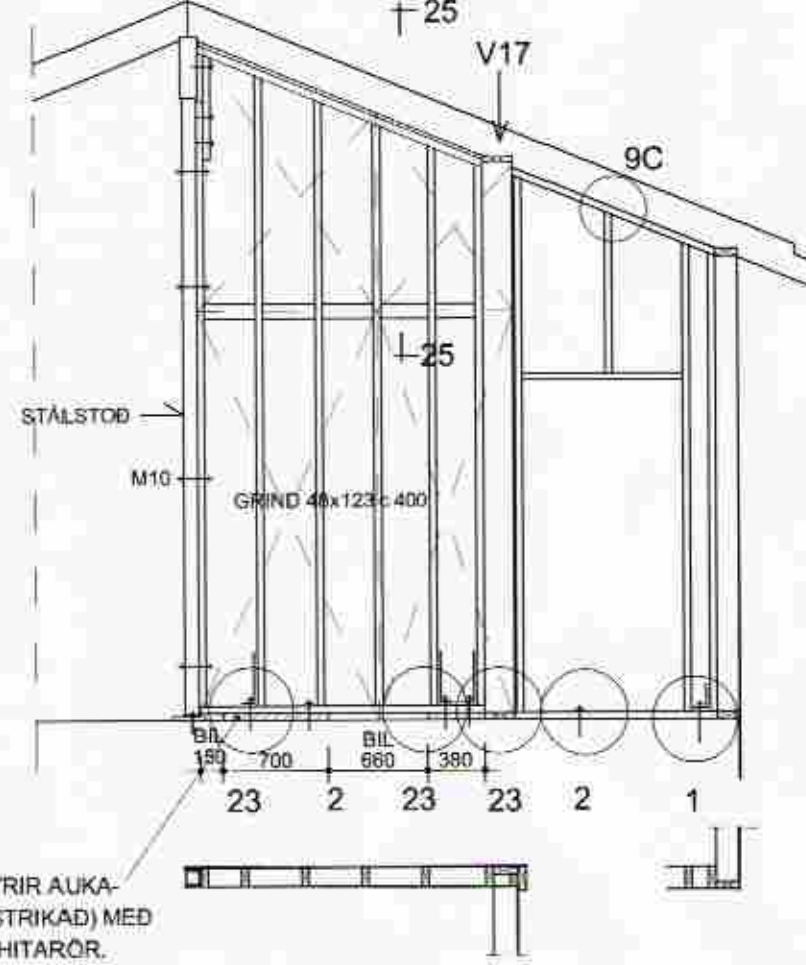


IV-5

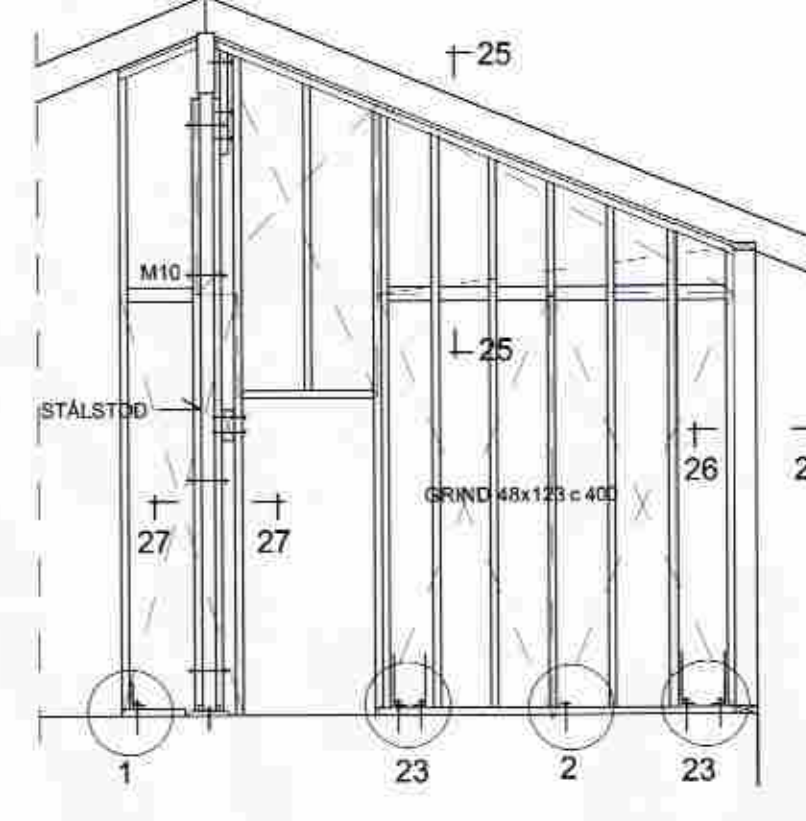

IV-4
2 STK

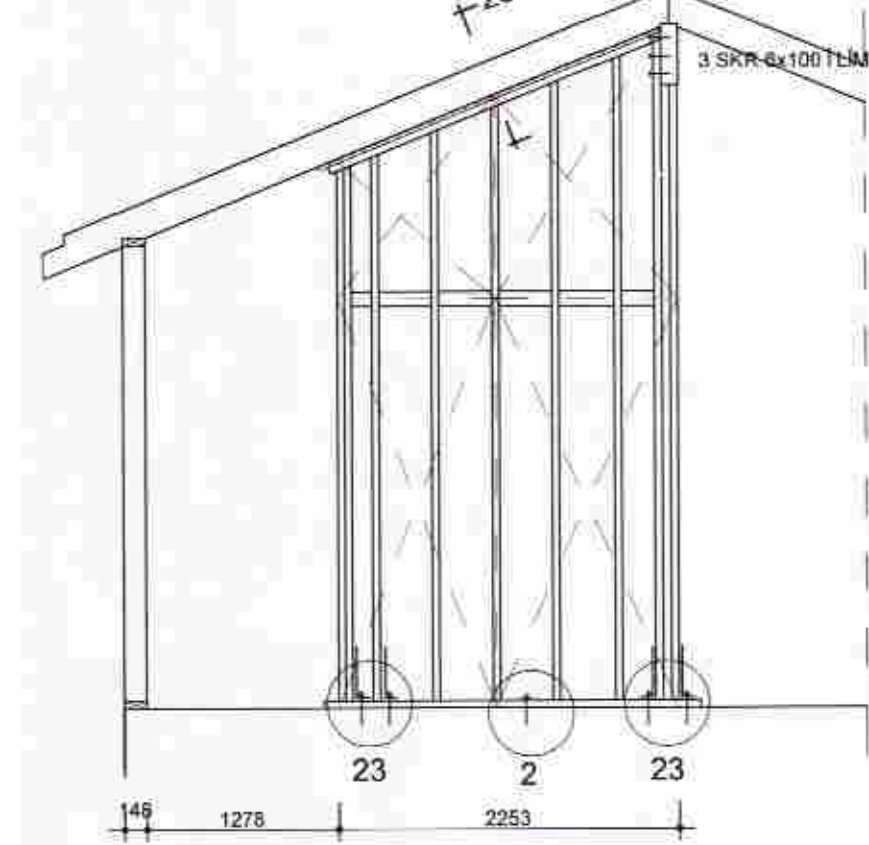

IV-6

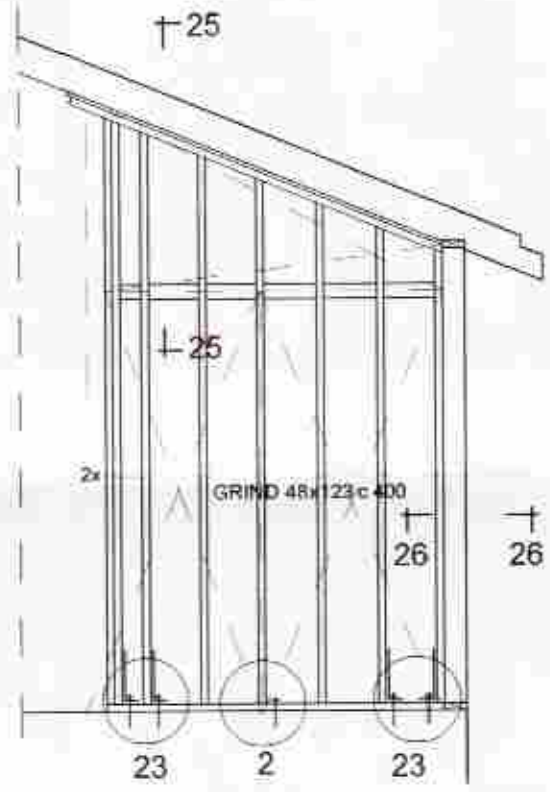

STÍFANDI INNVEGGIR - SKÝRINGAR

STÍFANDI INNVEGGI, MERKTIR IV Á TEIKNINGUM, GEGNA MIKILVÆGU HLUTVERKI VIÐ AÐ STÍFA HÚSID AF. ÞÁ SKAL REISA Í BEINU FRAMHALDI AF REISINGU ÚTVEGGJA OG ÞAKVIRKIS.

STÍFANDI INNVEGGI SKAL SMÍÐA ÚR 48x123 GRIND, FLOKKUR T1 OG KLÆÐA BEGGJA MEGIN MÍÐ 9 MM KROSSVIÐI. KROSSVIÐ SKAL NEGLA MÍÐ 3/65 SAUM c/c 100 Á JÖRÐUM EN 150 MM Á INNSTÖÐUM. KROSSVIÐ SKAL NEGLA Í LIM.


STÍFANDI INNVEGGJUM SKAL FESTA VIÐ GÓLF, ÚTVEGGI OG ÞAK EINS OG SÝNT ER Á SÉRMYNDUM 20 TIL 27.

GANGA SKAL FRÁ ÖLLUM LÖGNUM SEM KOMA Í MILLIVEGGI UM LEIÐ OG VEGGIR ERU GERDIR.


SMÍÐUR SKAL HAVA LAGNATEIKNINGU 302 TIL HLIÐSJÓNAR VEGNA ÞOLTAFASTINGA NIÐUR Í STEIN.

MÆNISBITAR


ÞVERSNÍÐ M-M 1:50

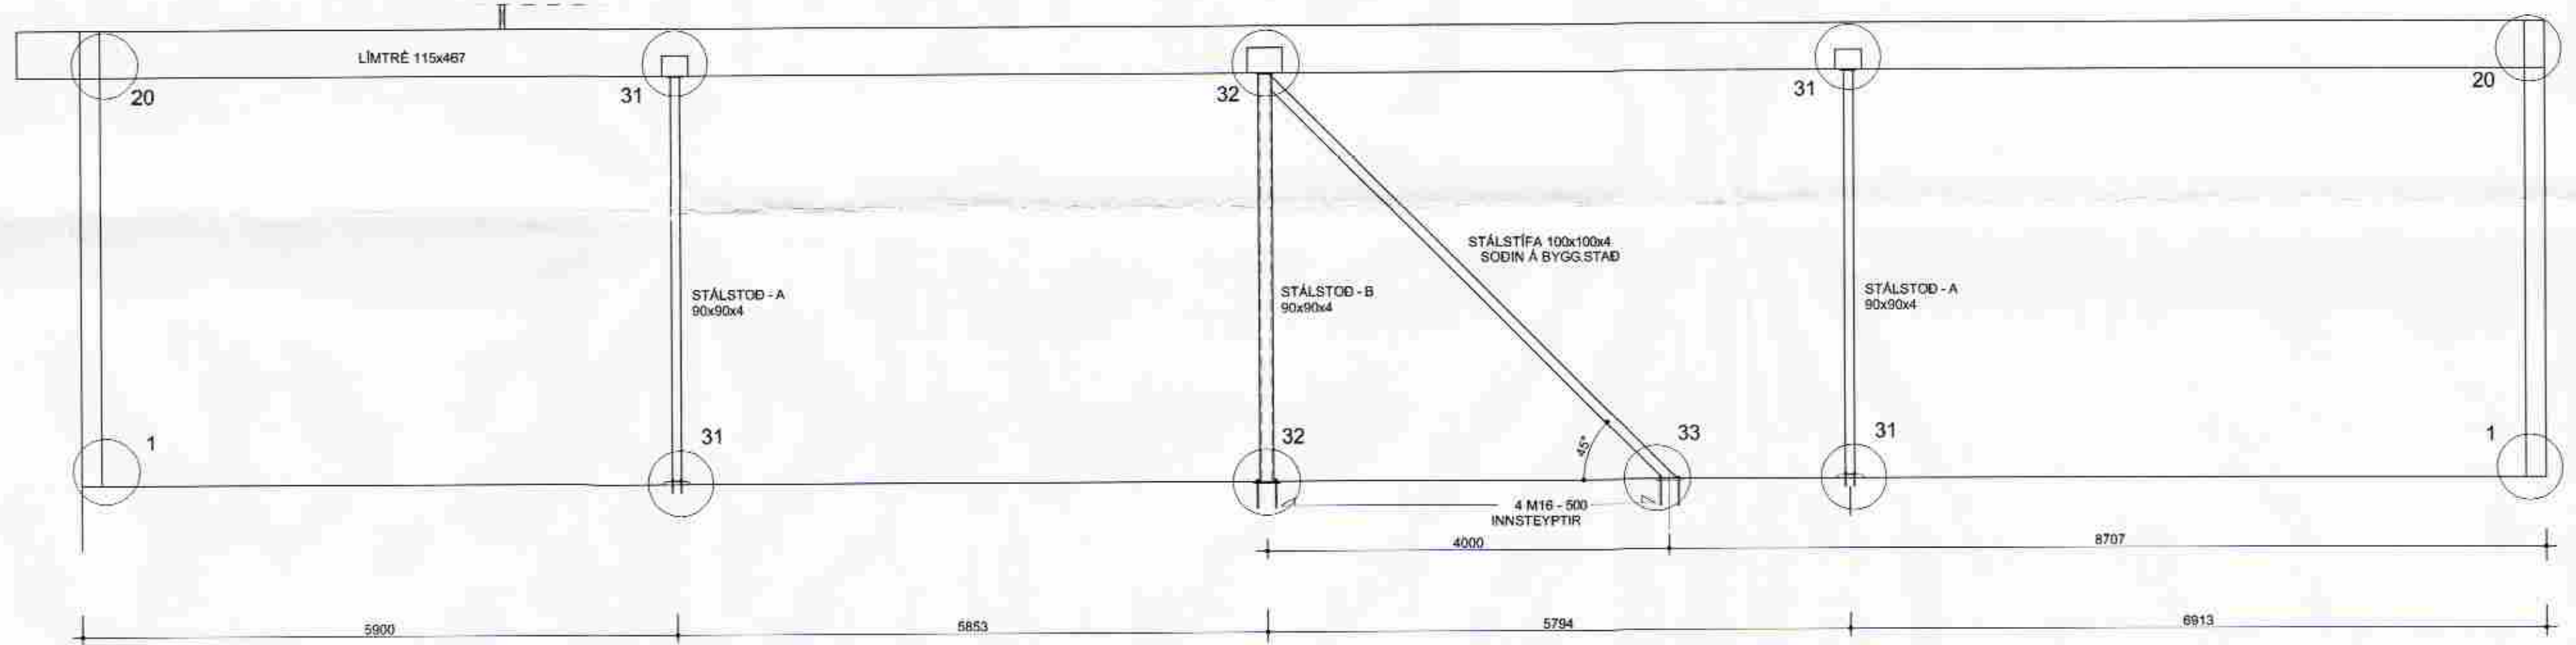

LANGSNÍÐ N-N 1:50

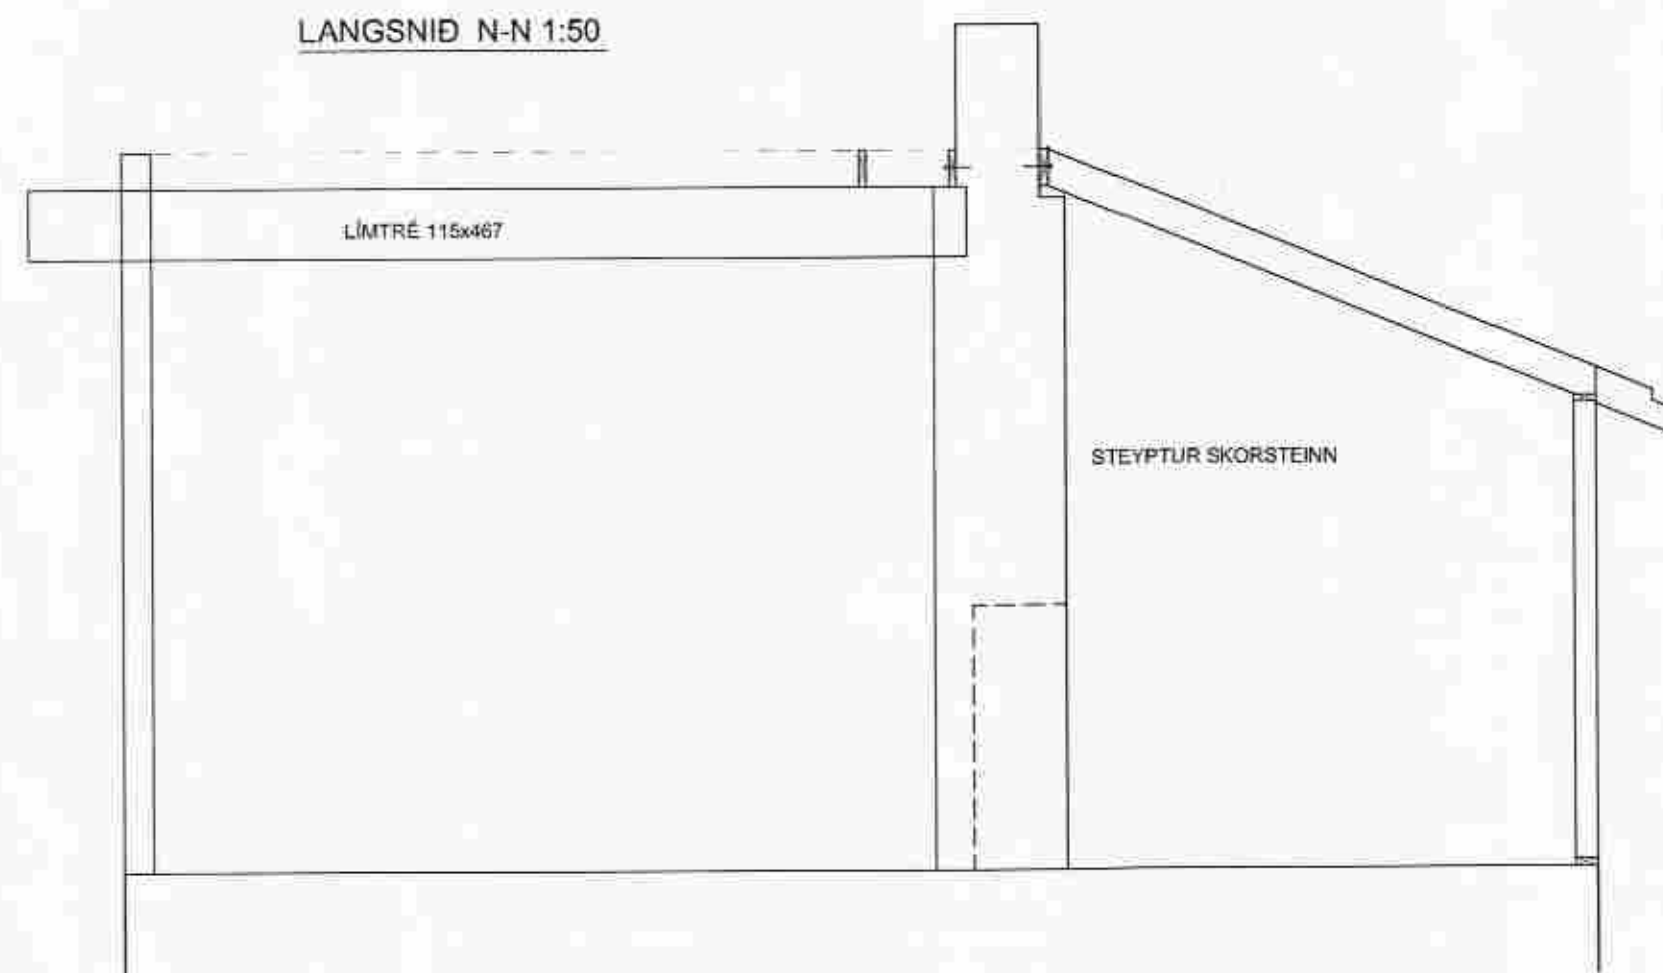

LANGSNÍÐ Ó-Ó 1:50

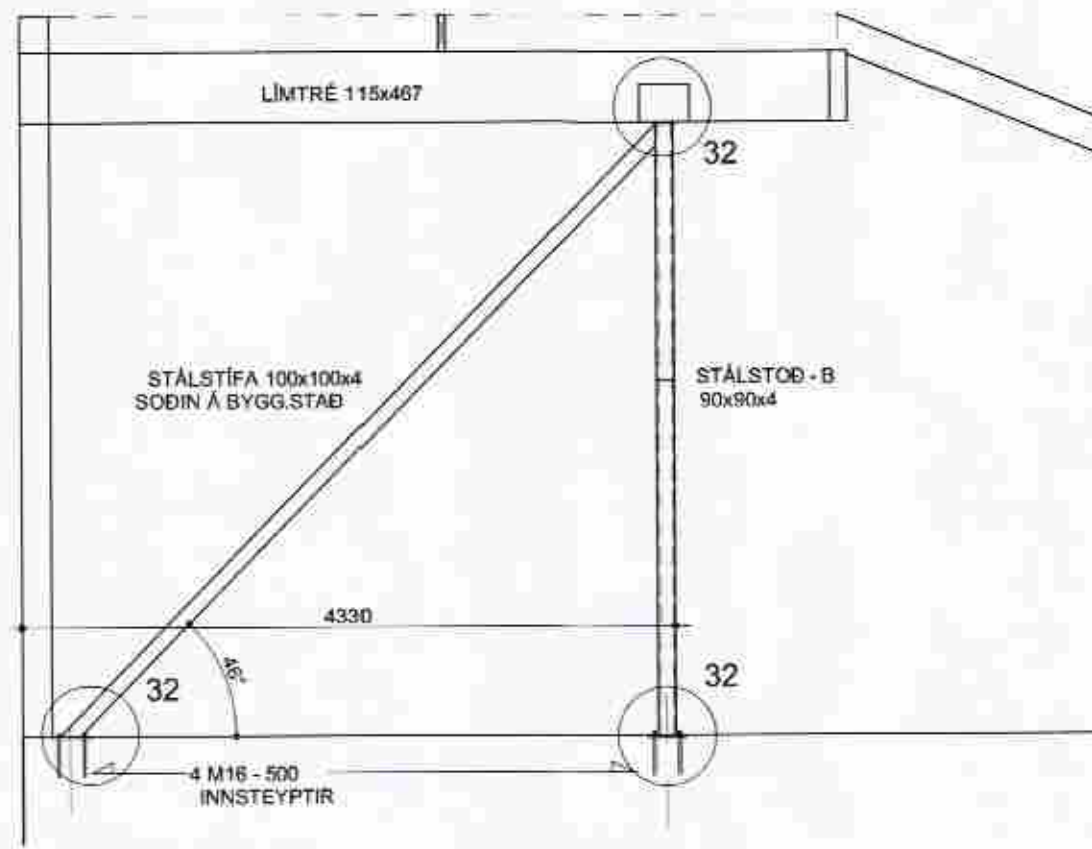

SKÝRINGAR - MÆNISBITAR
GÓLFPLATA ER HUGSUÐ STEYPT Í K=0,00.

MÆNISBITAR, SEM ERU ÚR LÍMTRÉ, HVÍLA Á STEYPTUM SKORSTEINI, ÞREM STÁLSTODUM OG Á GAFLVEGGJUM.

MÆNISBITAR SBR SNÍÐ M-M OG Ó-Ó ERU STÍFADIR AF Í LANGÁTT, HVOR FYRIR SIG, MÍÐ SKÁSTÍFU OG STÓÐ (GERD-B) ÚR STÁLI SEM SJÓÐA SKAL VIÐ INNSTEYPTAR STÁLPLÖTUR Á BYGGINGARSTAD.

GÓLFFASTINGAR FYRIR AÐRAR STÁLSTODIR (GERD-A) HVÍLA Á AFRETTINGARLAGI, SEM SETJA SKAL ÚT Í K=0,02 Á HVERJUM STAD MÍÐ HÆÐAKÍRIL NAKVÆMNI +/- 2 MM. NOTA SKAL GRÓFAN VIÐGERDARMÜR, (KORN AÐ 2,4 MM). ÚTBÚA SKAL HLIÐARMÓT OG STRAUJA STEYPTU LÁRETTA Á HVERJUM STAD.

MÆNISBITA SKULU SITJA HORNRETT OFAN Á STÖÐUM.

STÁLSTODIR ERU STAÐSETTAR INN Í MILLIVEGGJUM. STODIR OG SKÁSTÍFUR SKAL ELÐVARJA R30, SEM GETUR VERIÐ EINFÖLD 13 MM GÍFSKLÆÐNING BEGGJA MEGIN Á VEGGRIND ÚR BLÍKK- EÐA TRÉGRIND. 50 SM BEGGJA MEGIN VIÐ STÁL SKAL FÝLLA HOLRUM MÍÐ STEINULL OG FESTA.

ÁSBORBGIR 17
GRÍMSNES- OG GRAFNINGSHREPPUR

BURÐARVIRKI YFIRBYGGINGAR
-STÍFANDI INNVEGGIR, HLIÐARMYNDIR
-LANGSNÍÐ L-L, M-M OG Ó-Ó

DAGSETNING 08.06.2007 HANNAÐ PG MKV 1:50 TEIKNING 205

PÉTUR I GUDMUNDSSON BYGGINGARTEKNIFRÉÐINGUR 200248 4069
VINKUSTOFA ALDBREKJU 4, 200 KÓPVAOGI
SÍMI 551-9940 863-8680 FAX 551-9945 p.g@m.i.s

ÁRITUN ABALHÖNNUBAR