




Húsið er teiknað af JAT Hönnun.  
Jeannot A. Tsireng arkitekt  
og umhverfihönnuði.

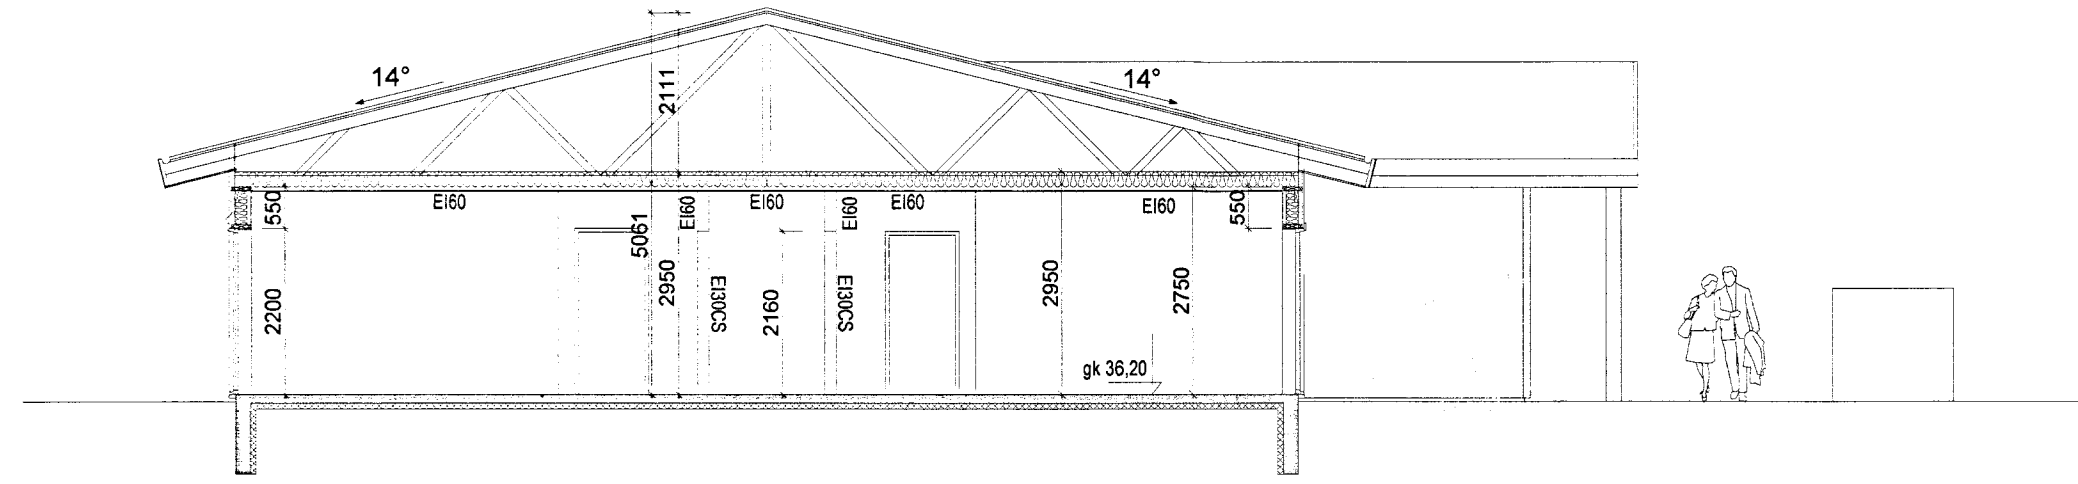


Snið A-A 1:100.

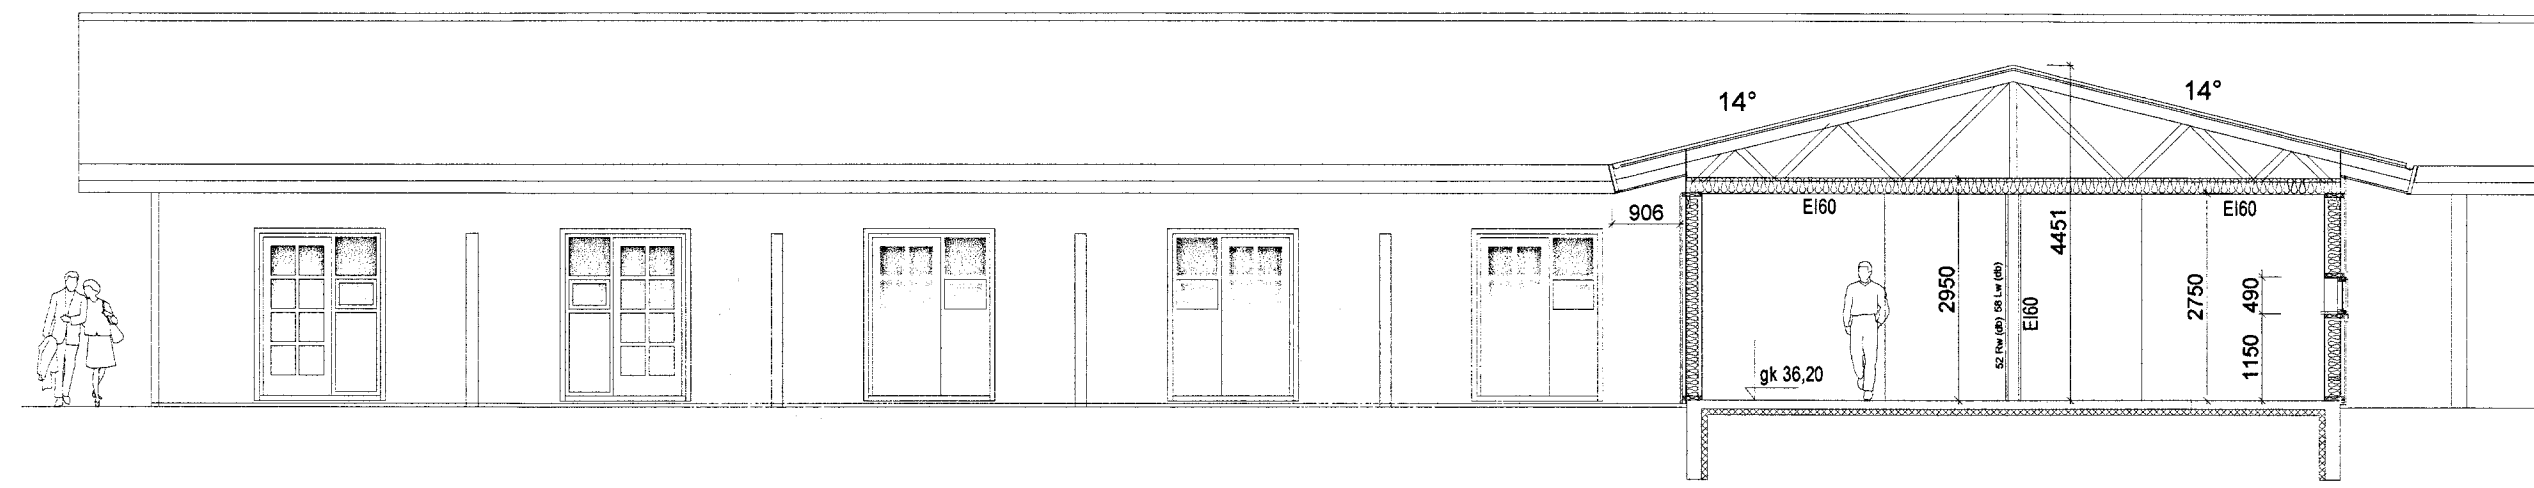


Snið B-B 1:100.

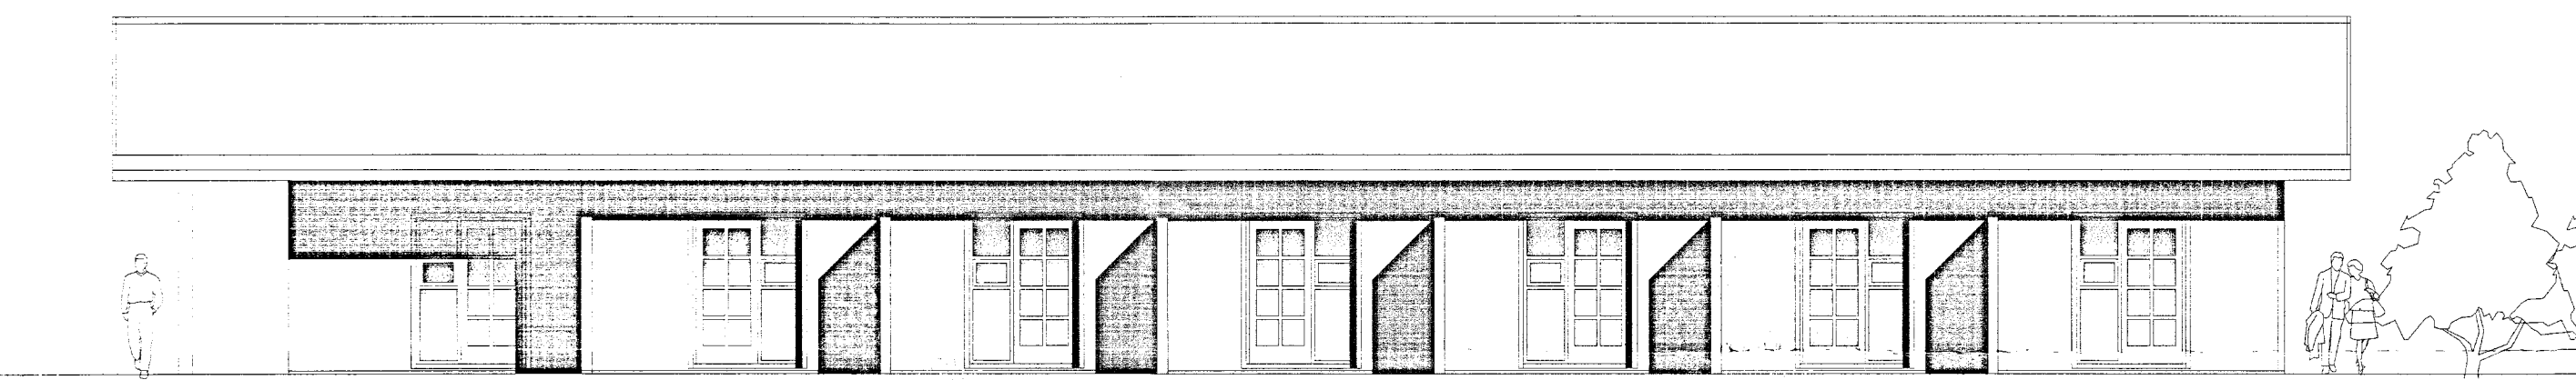


Útlit Norður 1:100.

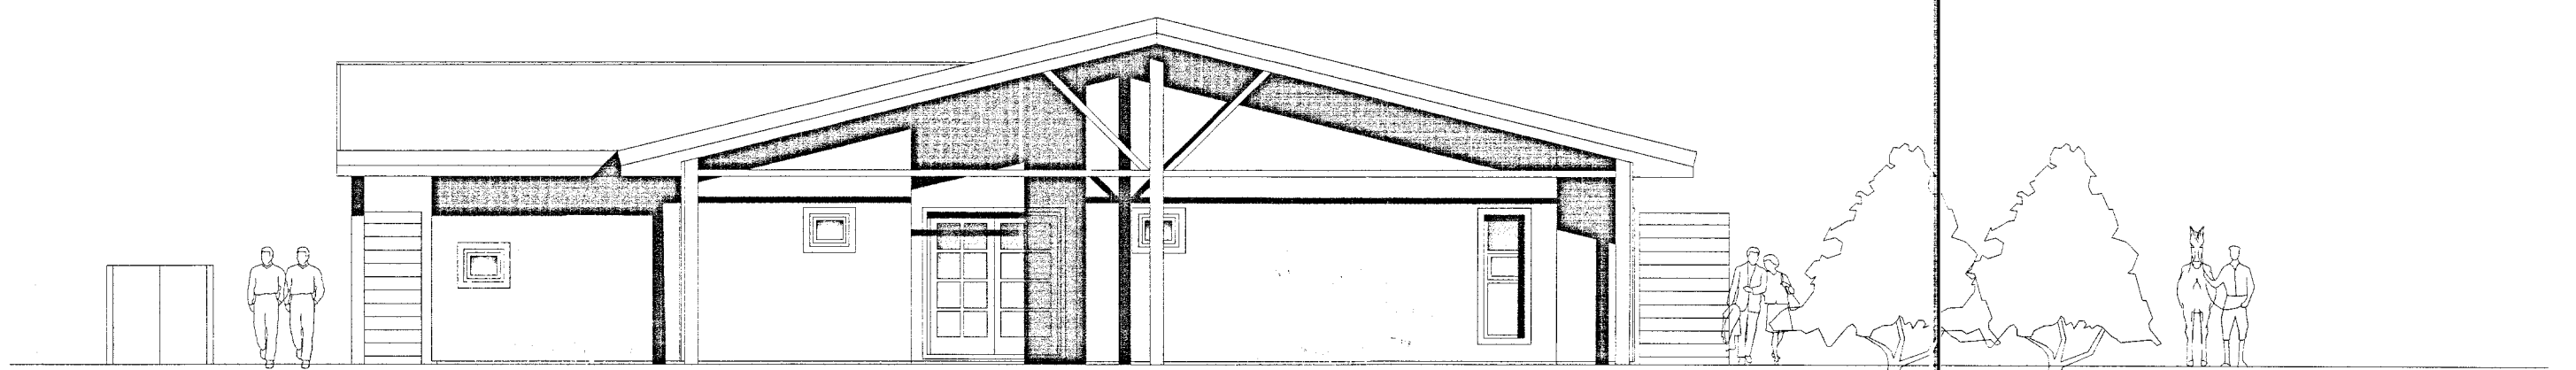

Útlit austur 1:100.

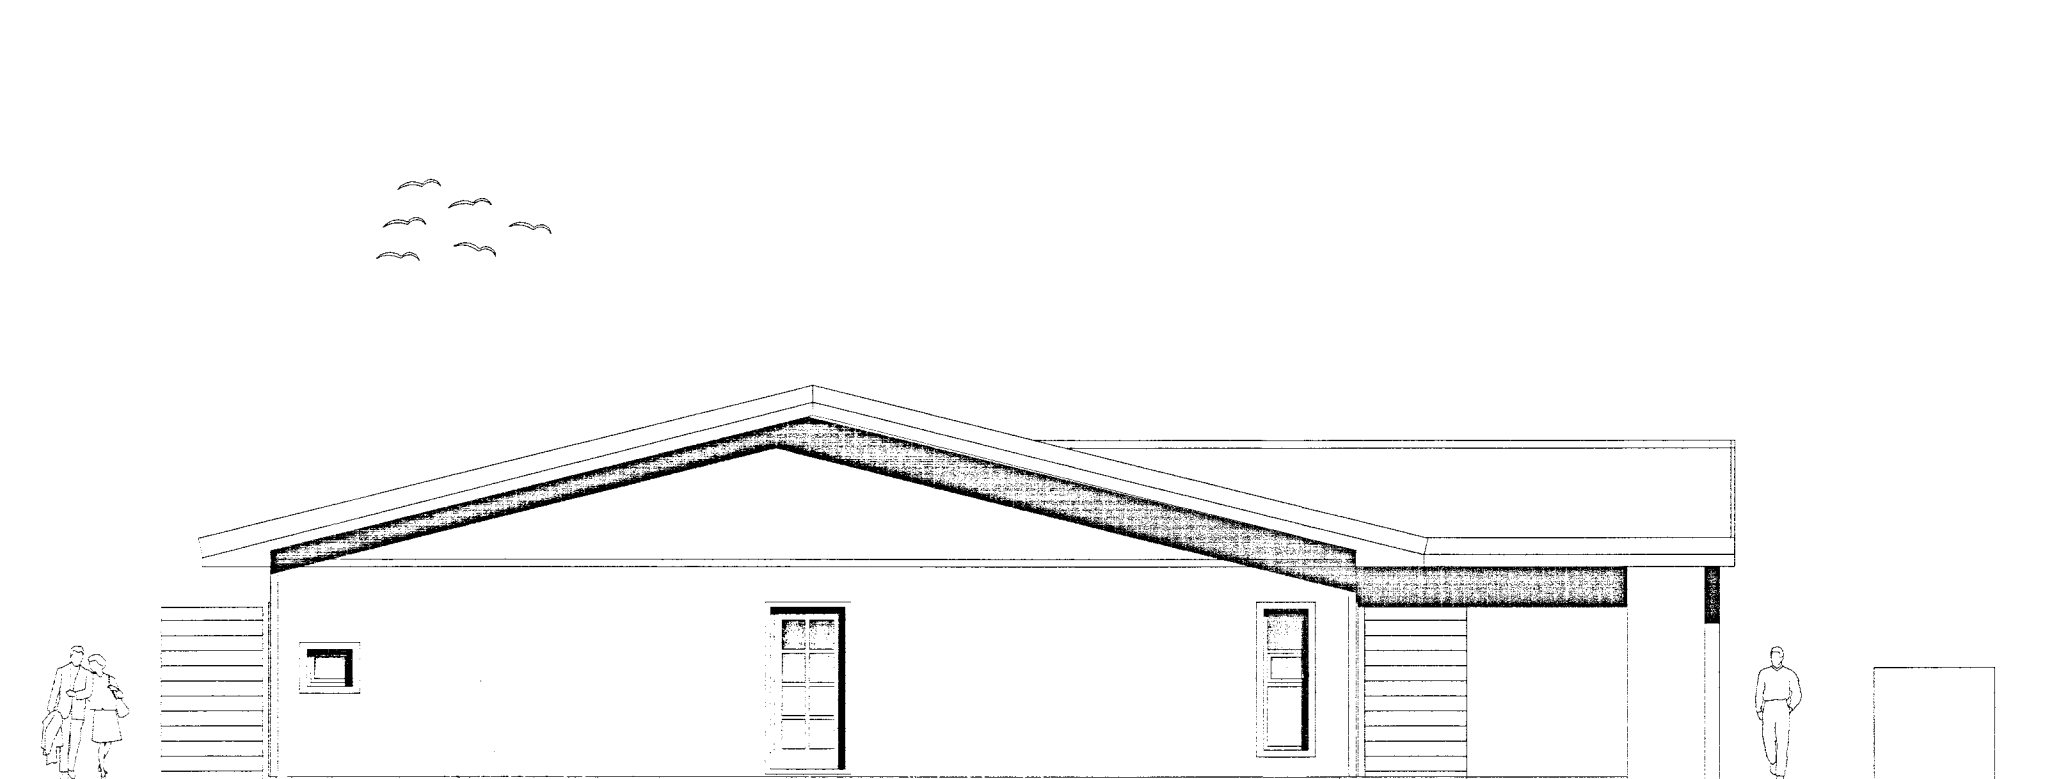

Útlit vestur 1:100.

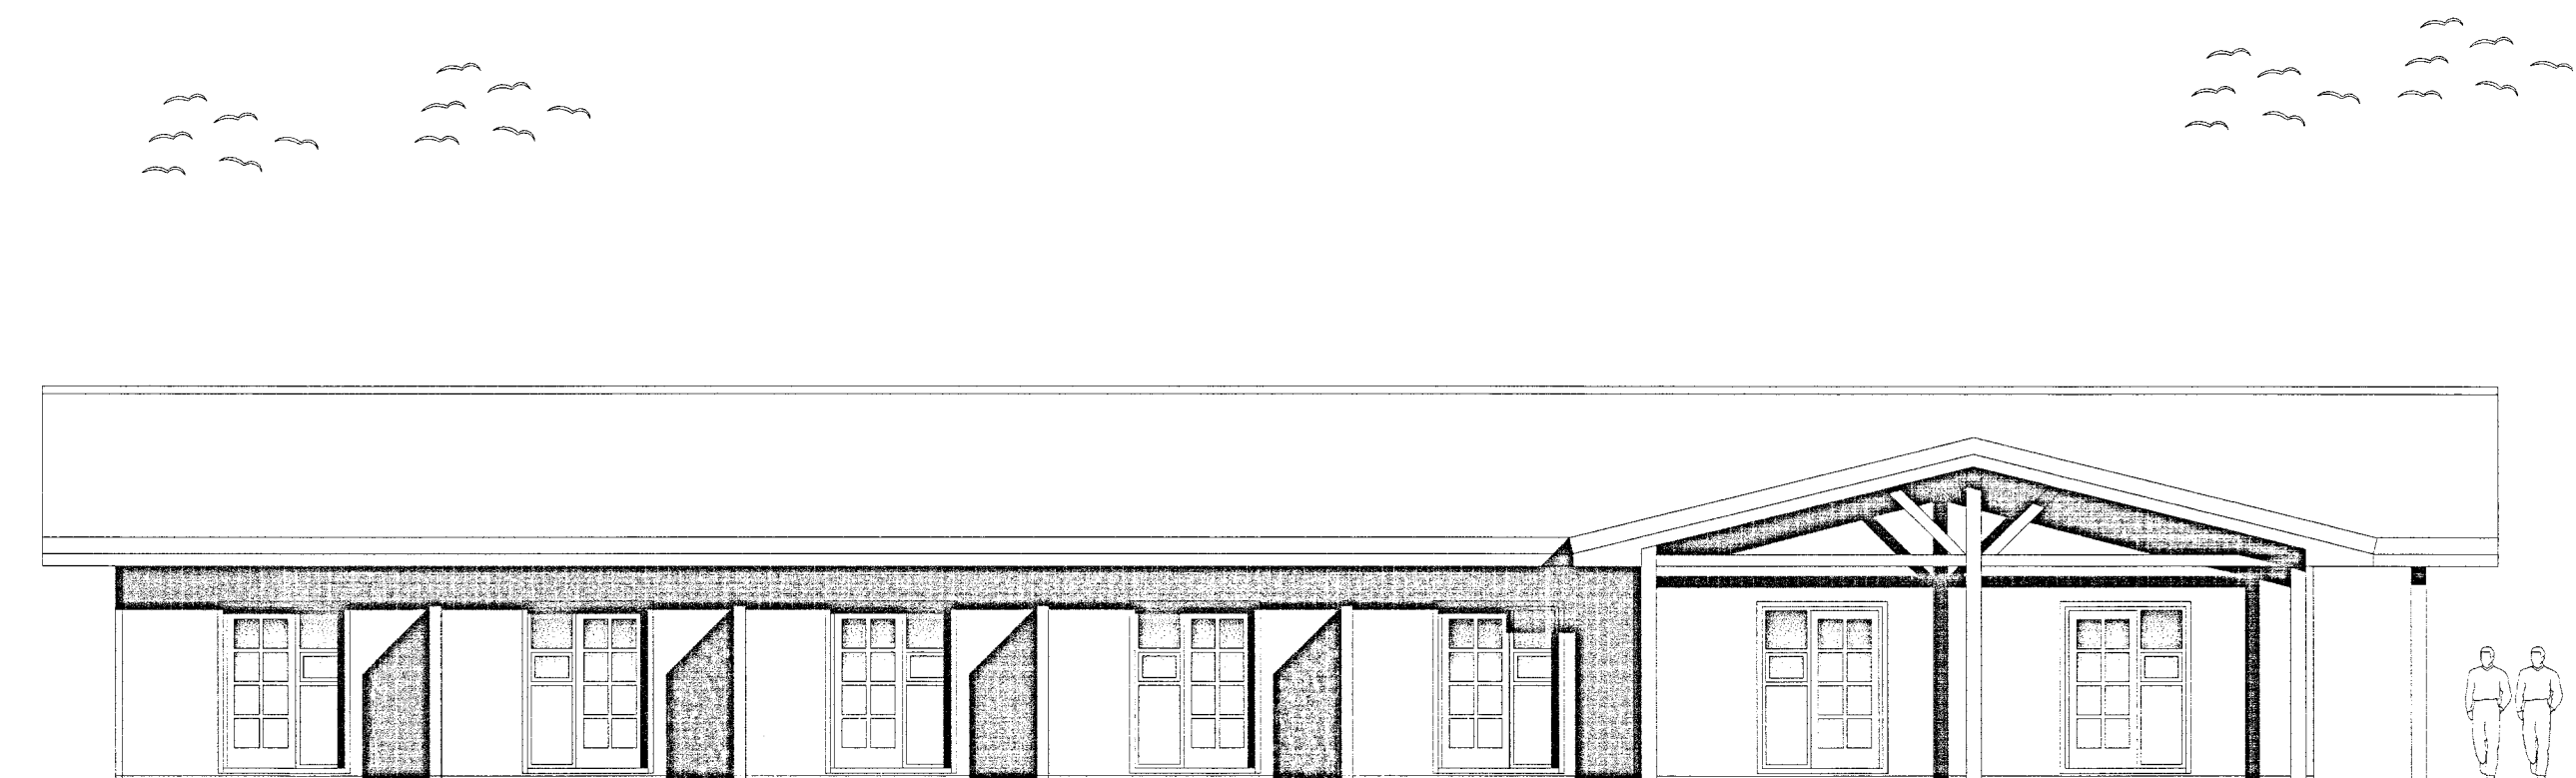

Útlit suður 1:100.

B3 13.11.2013 gluggar á baðherbergi á austurhlíð  
Útg. Daga. Skýring. Br. af.

ÁSBORGIR 19  
SELFOSSI 801  
SNEIÐINGAR OG ÚTLIT

Teiknað af: OKF  
Yfirfarð af: HG  
Dagsetning: 09.10.2013  
Mælikvarði: 1:100  
Hallgrímur Guðmundsson 140546-2439  
Freyr Frostason 170470-4989  
Óddur Kr. Finnigjarnsson 300250-3229  
Ragnar Auðunn Birgisson 230160-4469  
Samúel Guðmundsson 011053-4039



Faxtafni 9 108 Reykjavík tel. 440703 - 2590  
sími 545 1600 thg@thg.is www.thg.is

13-037 0502  
Verknúmer Númer Útgáfa