




SAMPYKKT
 06 MARS 2013
Selja S. Sigmundsson
 Bygginguftunni upp. Árnassýslu og Flóahtr.

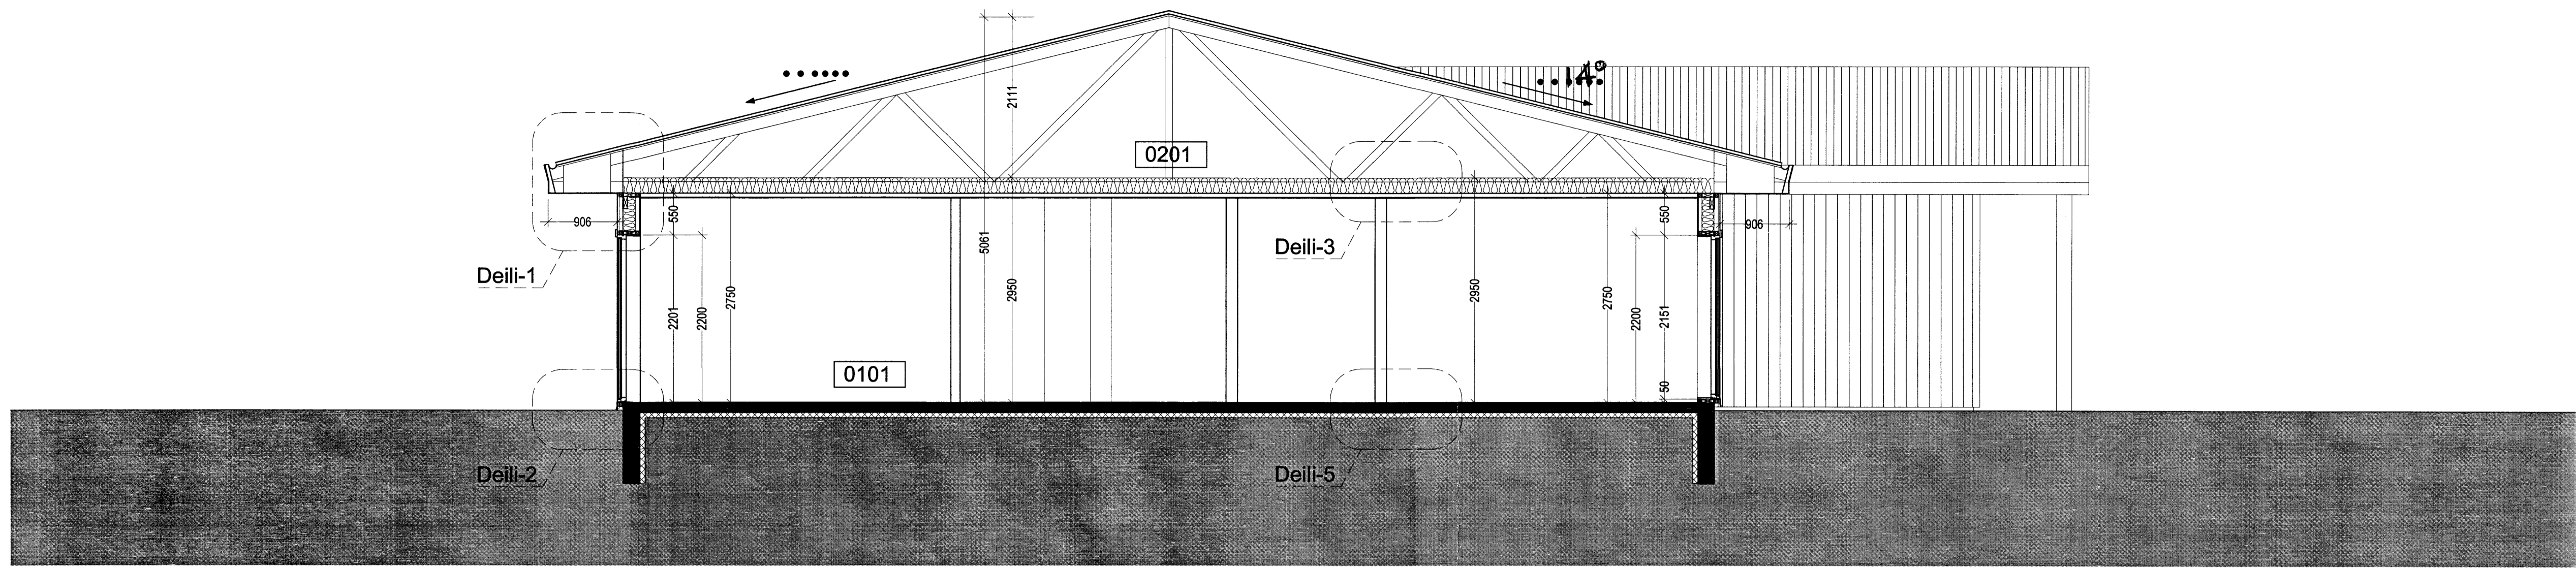

Snið A-A 1:50.

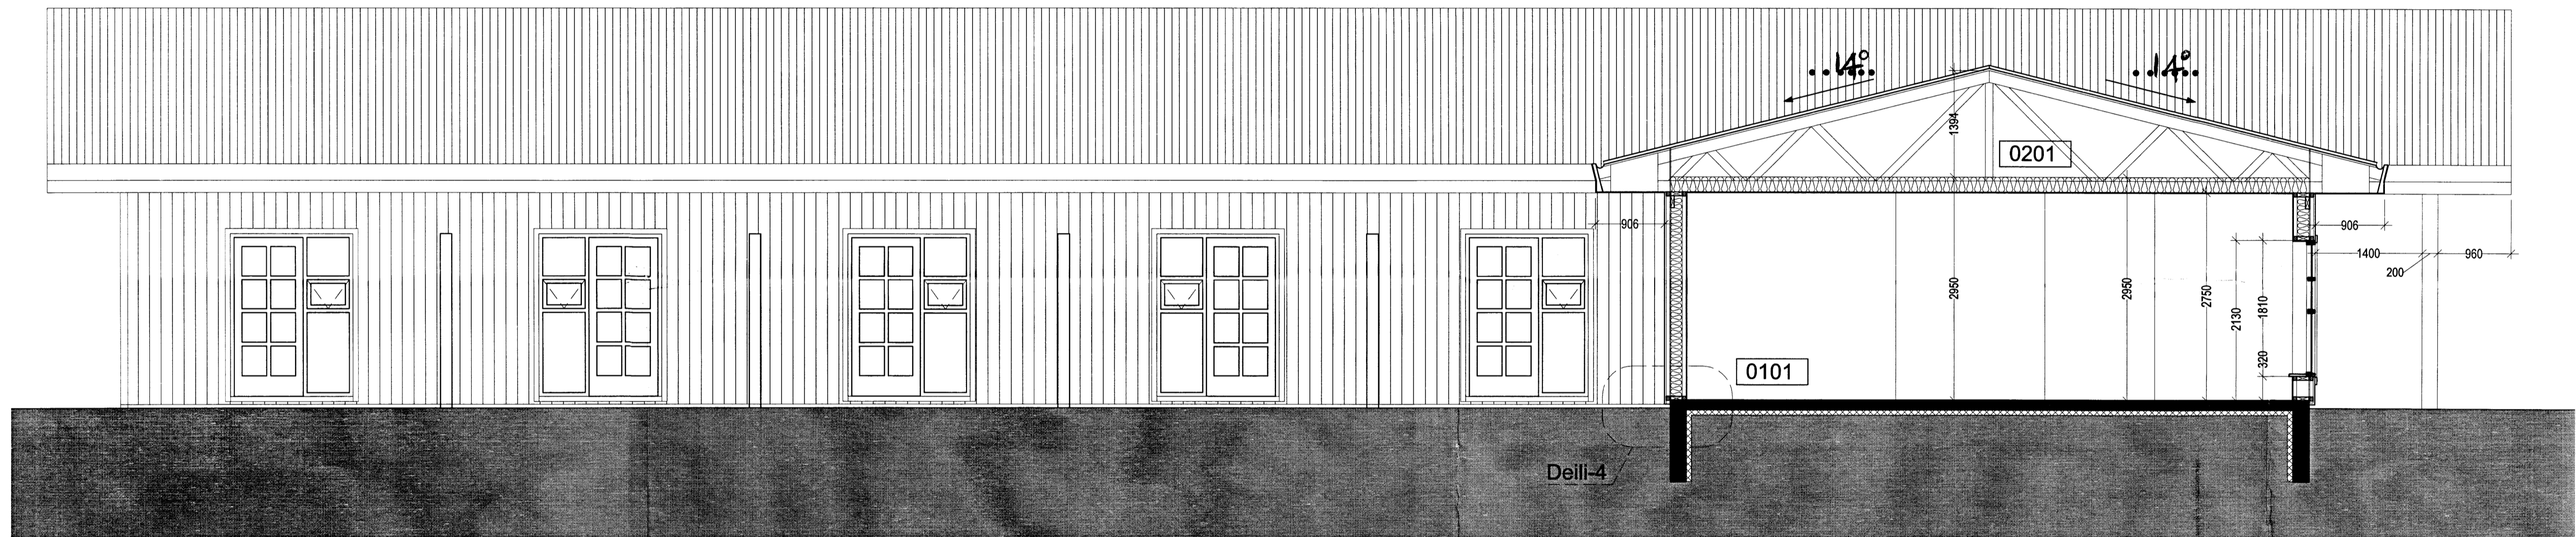

Snið B-B 1:50.

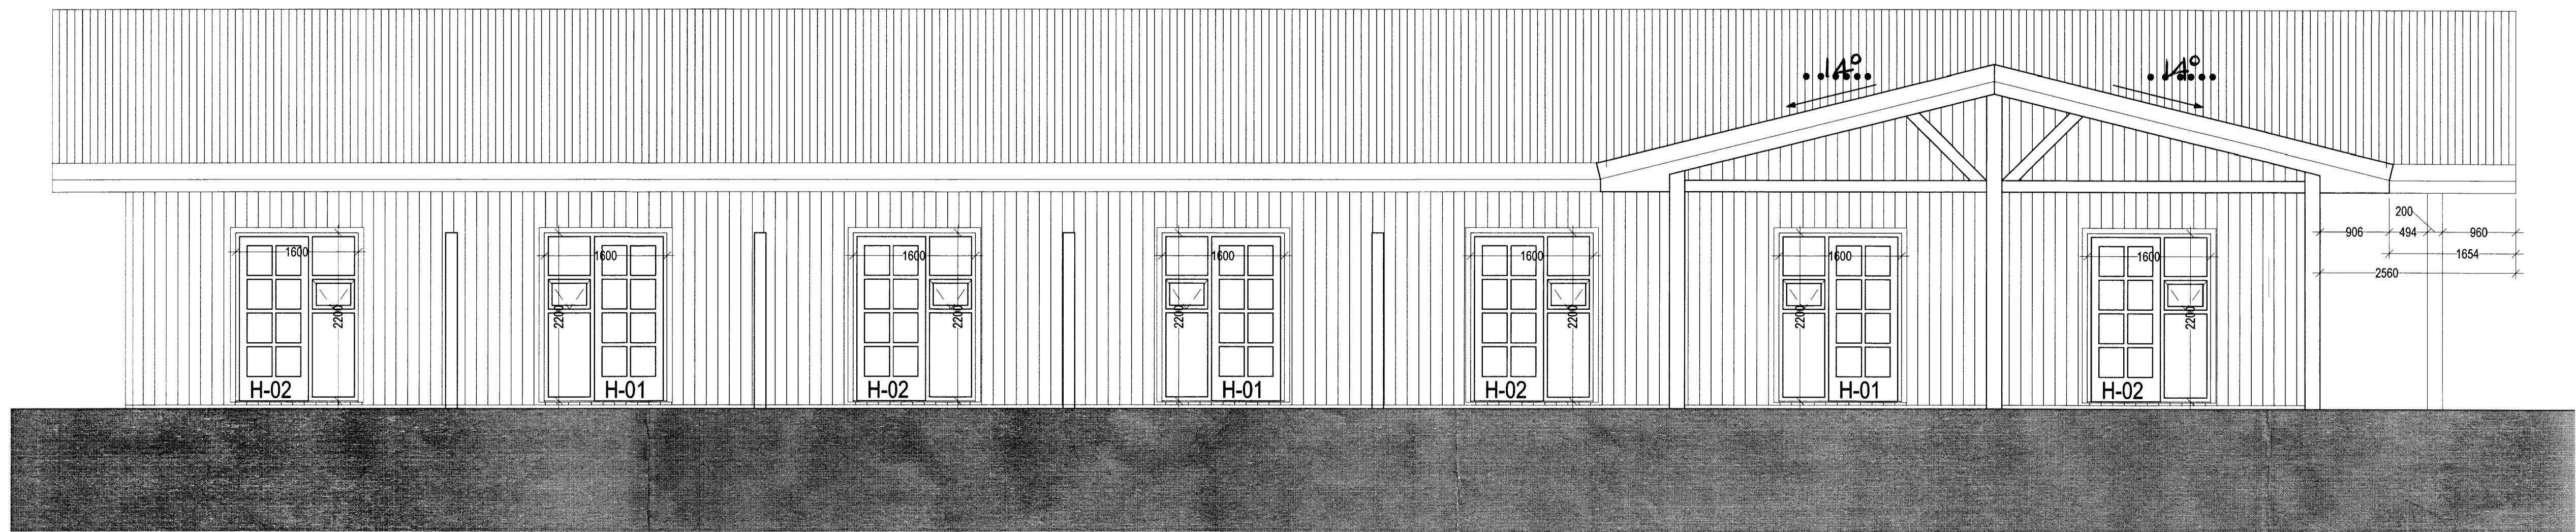

Útlit suður 1:50.

- GN = Gátturfall
- ... = Fahnurfall
- LR = Loftrásing
- VLR = Váknin loftrásing
- PK = Flóðassar
- NL = Neykarfás
- BO = Björgunarp
- R = Reykiskynjar
- HSL = Handstökklitaski
- ... = Mestur útgangur
- BO = Fellsígi vó björgunarp
- ⊙ = Brunaslange
- ⊙ = Stigstöðla
- ⊙ = Stigstöðla út
- ⊙ = Stjómstöð brunavörðunarkerfis
- ⊙ = Inntak
- ⊙ = Blástæði fyrir fofaða
- EI60 = Veggir og hæðskil
- EI60
- A-EI60
- A-EI120
- REI60
- REI120
- A-REIM120
- E-CS30 = Hurðir
- EL-CS30
- EL-CS60
- E30 = Gluggar

Breyting	Dagsetning	Teknað	Yfirfarið
1	DD.MM.YY	XXX	XXX
X			

JAT
 Jeannot A. TSIRENGE
 Arkitekt og Umverfisfræðingur
 S. 6952788, Jeannot@jattmetis
 Kl. 211068-2489
 Félismúli 15 - 2 hæð, 108 Reykjavík, Ísland
 S. 5862956

HÖNNUN Jeannot A. Tsirenge
ÁSBORGIR 19
 Selfossi
 Sneiðingar, Útlit
 Verknúmer: 151012HOT Verkefnastjóri: JAT
 Hönnun: JAT Teiknað: JAT
 Yfirfarið: JAT Samþykkt: Jeannot A. TSIRENGE
 Kl. 211068-2489
 Mælikvarði: 1:50 Dagsetning: 28.01.2013
 Skrásborgir 19-grunnmynd_einbl.dwg Blað: A402