




**SAMÞYKKT**  
 06 MARS 2013  
*Jeannot A. Tsirengé*  
 Byggingafræðingur, Amessjula og Flóahv.

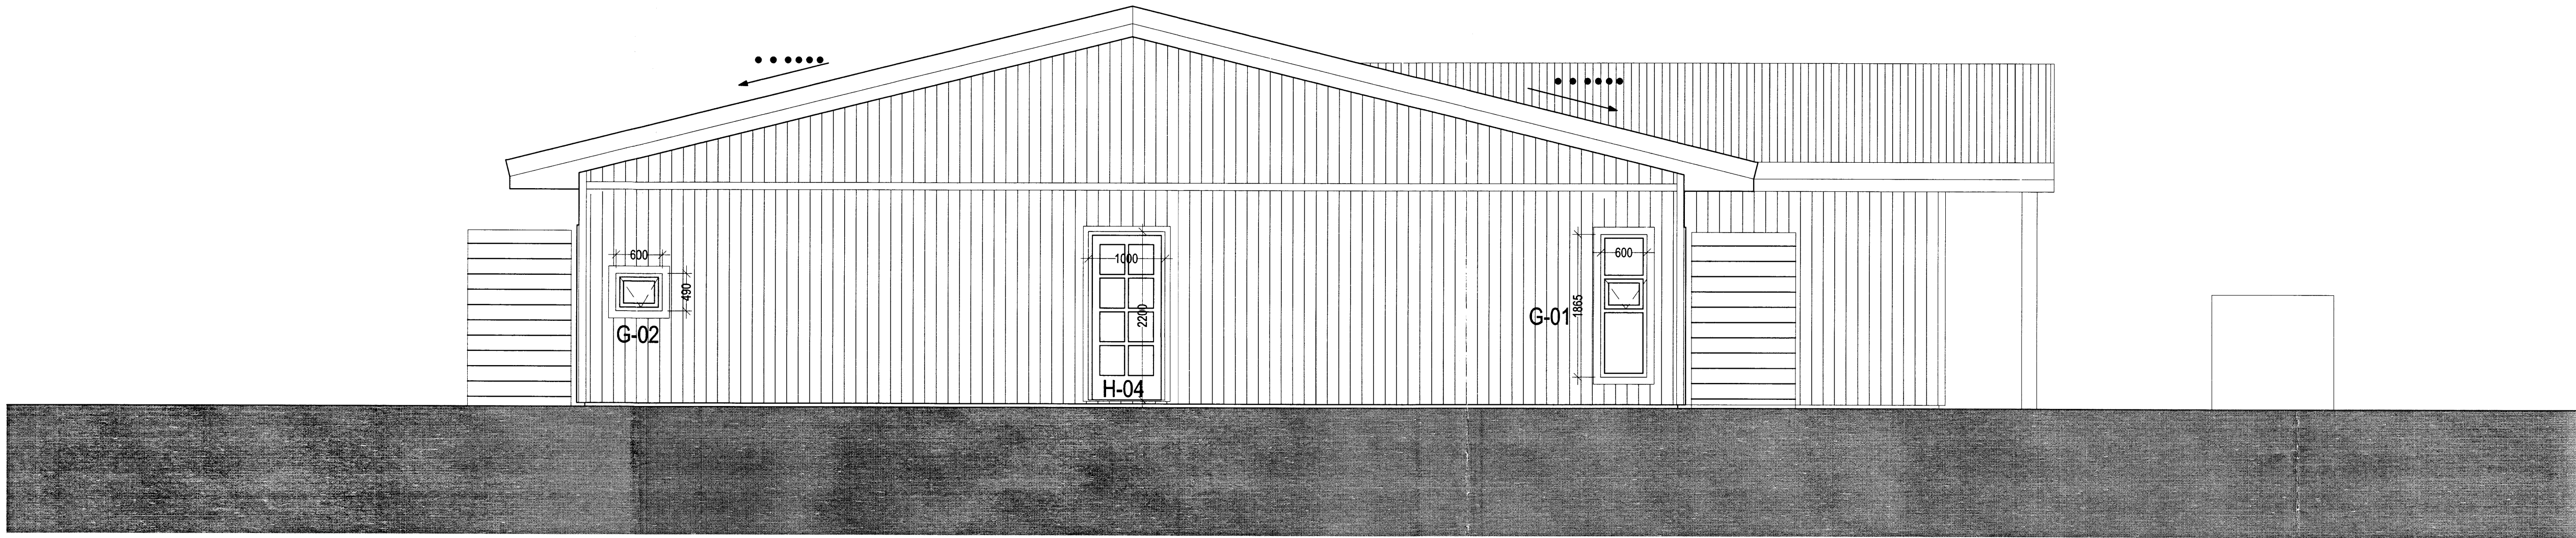

Útlit vestur 1:50.

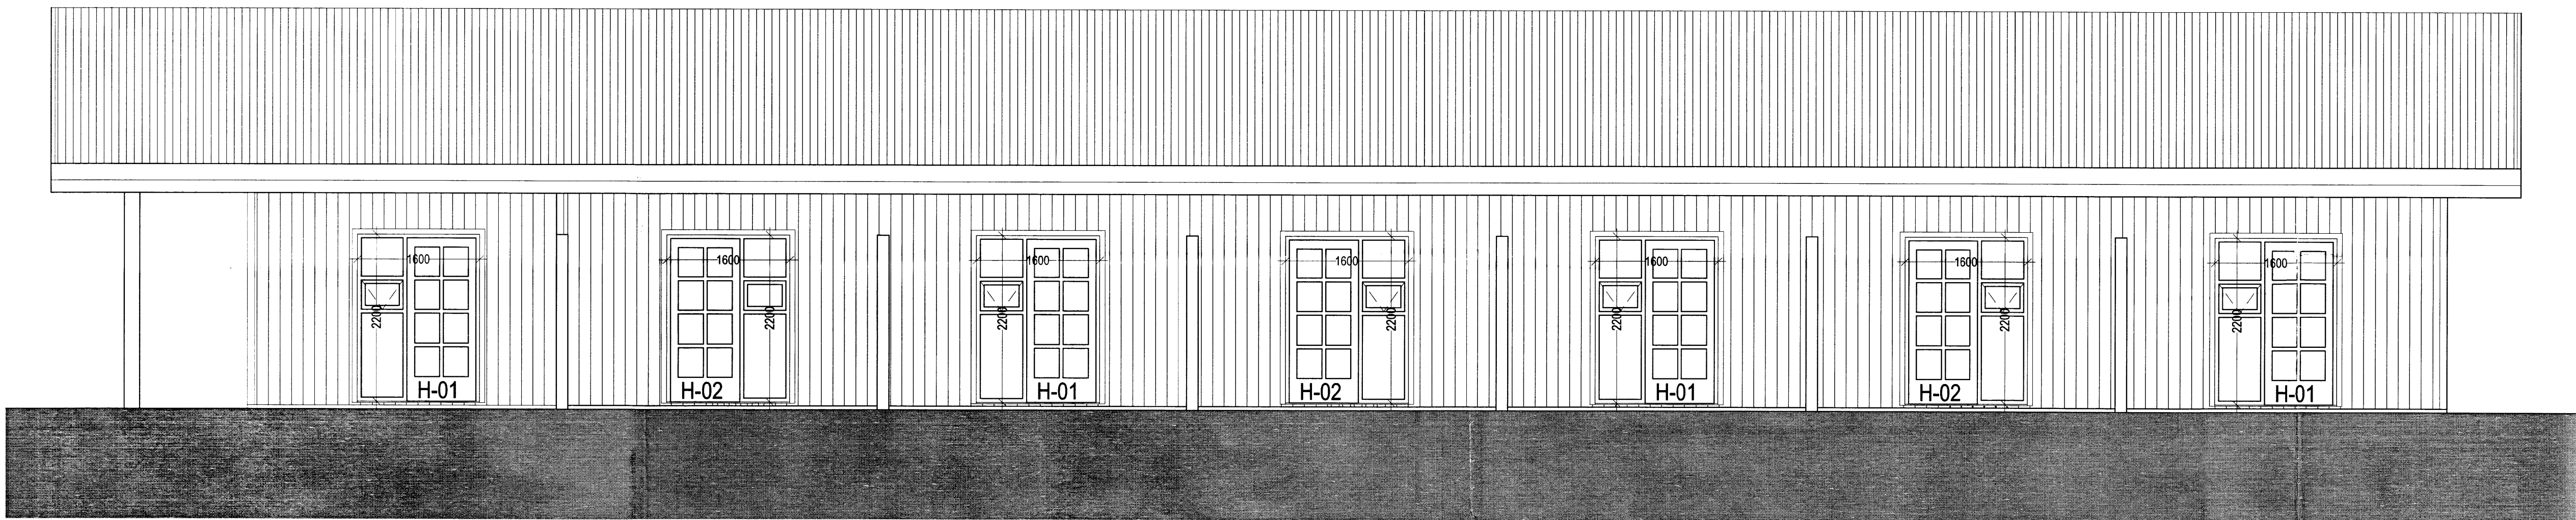


Útlit norður 1:50.

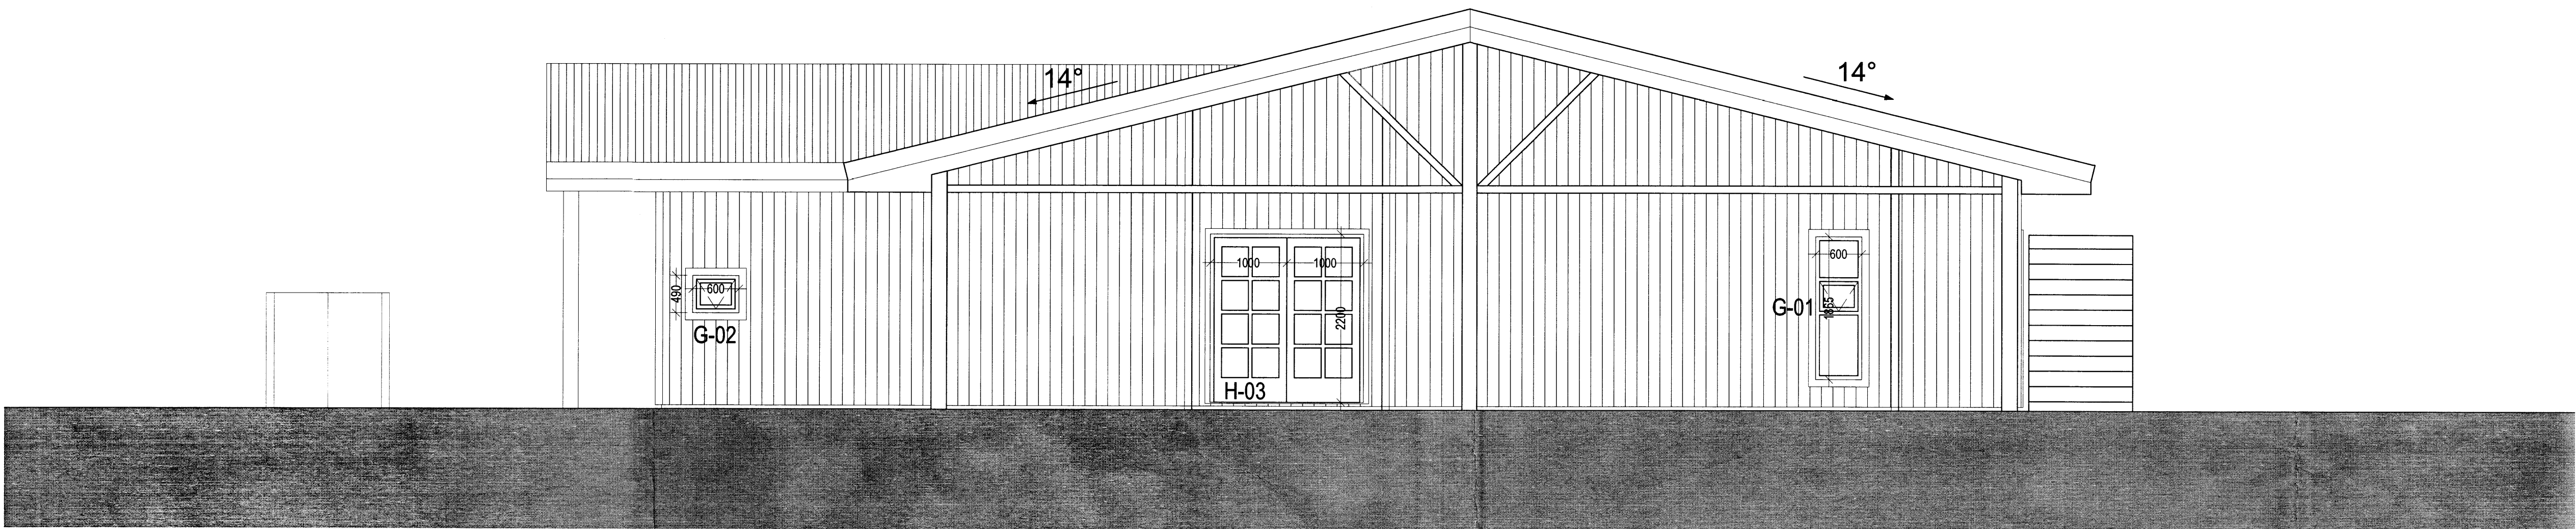

Útlit austur 1:50.

- GN = Gúðibúrfell
- ... = Þakstúrfell
- LR = Lofttæsting
- VLR = Vöknúin lofttæsting
- PK = Postkassar
- NL = Neytarþéttur
- BO = Björgunarop
- R = Reykskiptari
- HSL = Handstökuvæðing
- ... → = Mærktar útgangur
- 180 = Fallstigi við björgunarop
- ⊙ = Brunaslöng
- ⊙ = Stigslóða
- ⊙ = Stigslóða út
- ⊙ = Stigslóða brunavörðunarkerfis
- ⊙ = Inntak
- ⊙ = Bláaflöt fyrir fátötu
- E160 = Veggir og hæðastil
- E160
- A-E160
- A-E1120
- RE160
- RE1120
- A-REM120
- E-CS30 = Hurðir
- EL-CS30
- EL-CS60
- E30 = Gluggar

Breyting	Dagsetning	Teiknað	Yfirfarið
1	DD.MM.YY	XXX	XXX

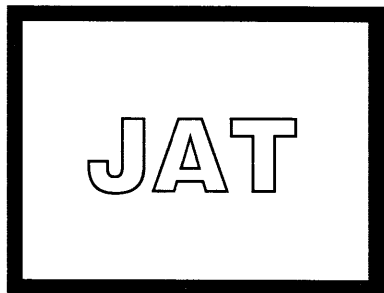

Jeannot A. TSIRENGÉ  
 Arkitekt og Umhverfisfræðingur  
 S 6952798, Jeannot@intermetis.is  
 Kl. 211068-2489  
 Félagsnúmer 15-23aa4h, 108 Reykjavík, Ísland  
 S 5862808

<b>HÖNNUN</b> Jeannot Tsirengé	
<b>ÁSBORGIR 19</b>	
Selfossi	
Útlit	
Verknúmer: 151012HOT	Verkefnastjóri: JAT
Hönnun: JAT	Teiknað: JAT
Yfirfarið: JAT	Samþykkt: Jeannot A. TSIRENGÉ Kl. 211068-2489
Mælikvarði: 1:50	Dagsetning: 28.01.2013
Skráðsborgir 19-grunnmynd_einbil.dwg	Bláð: A403