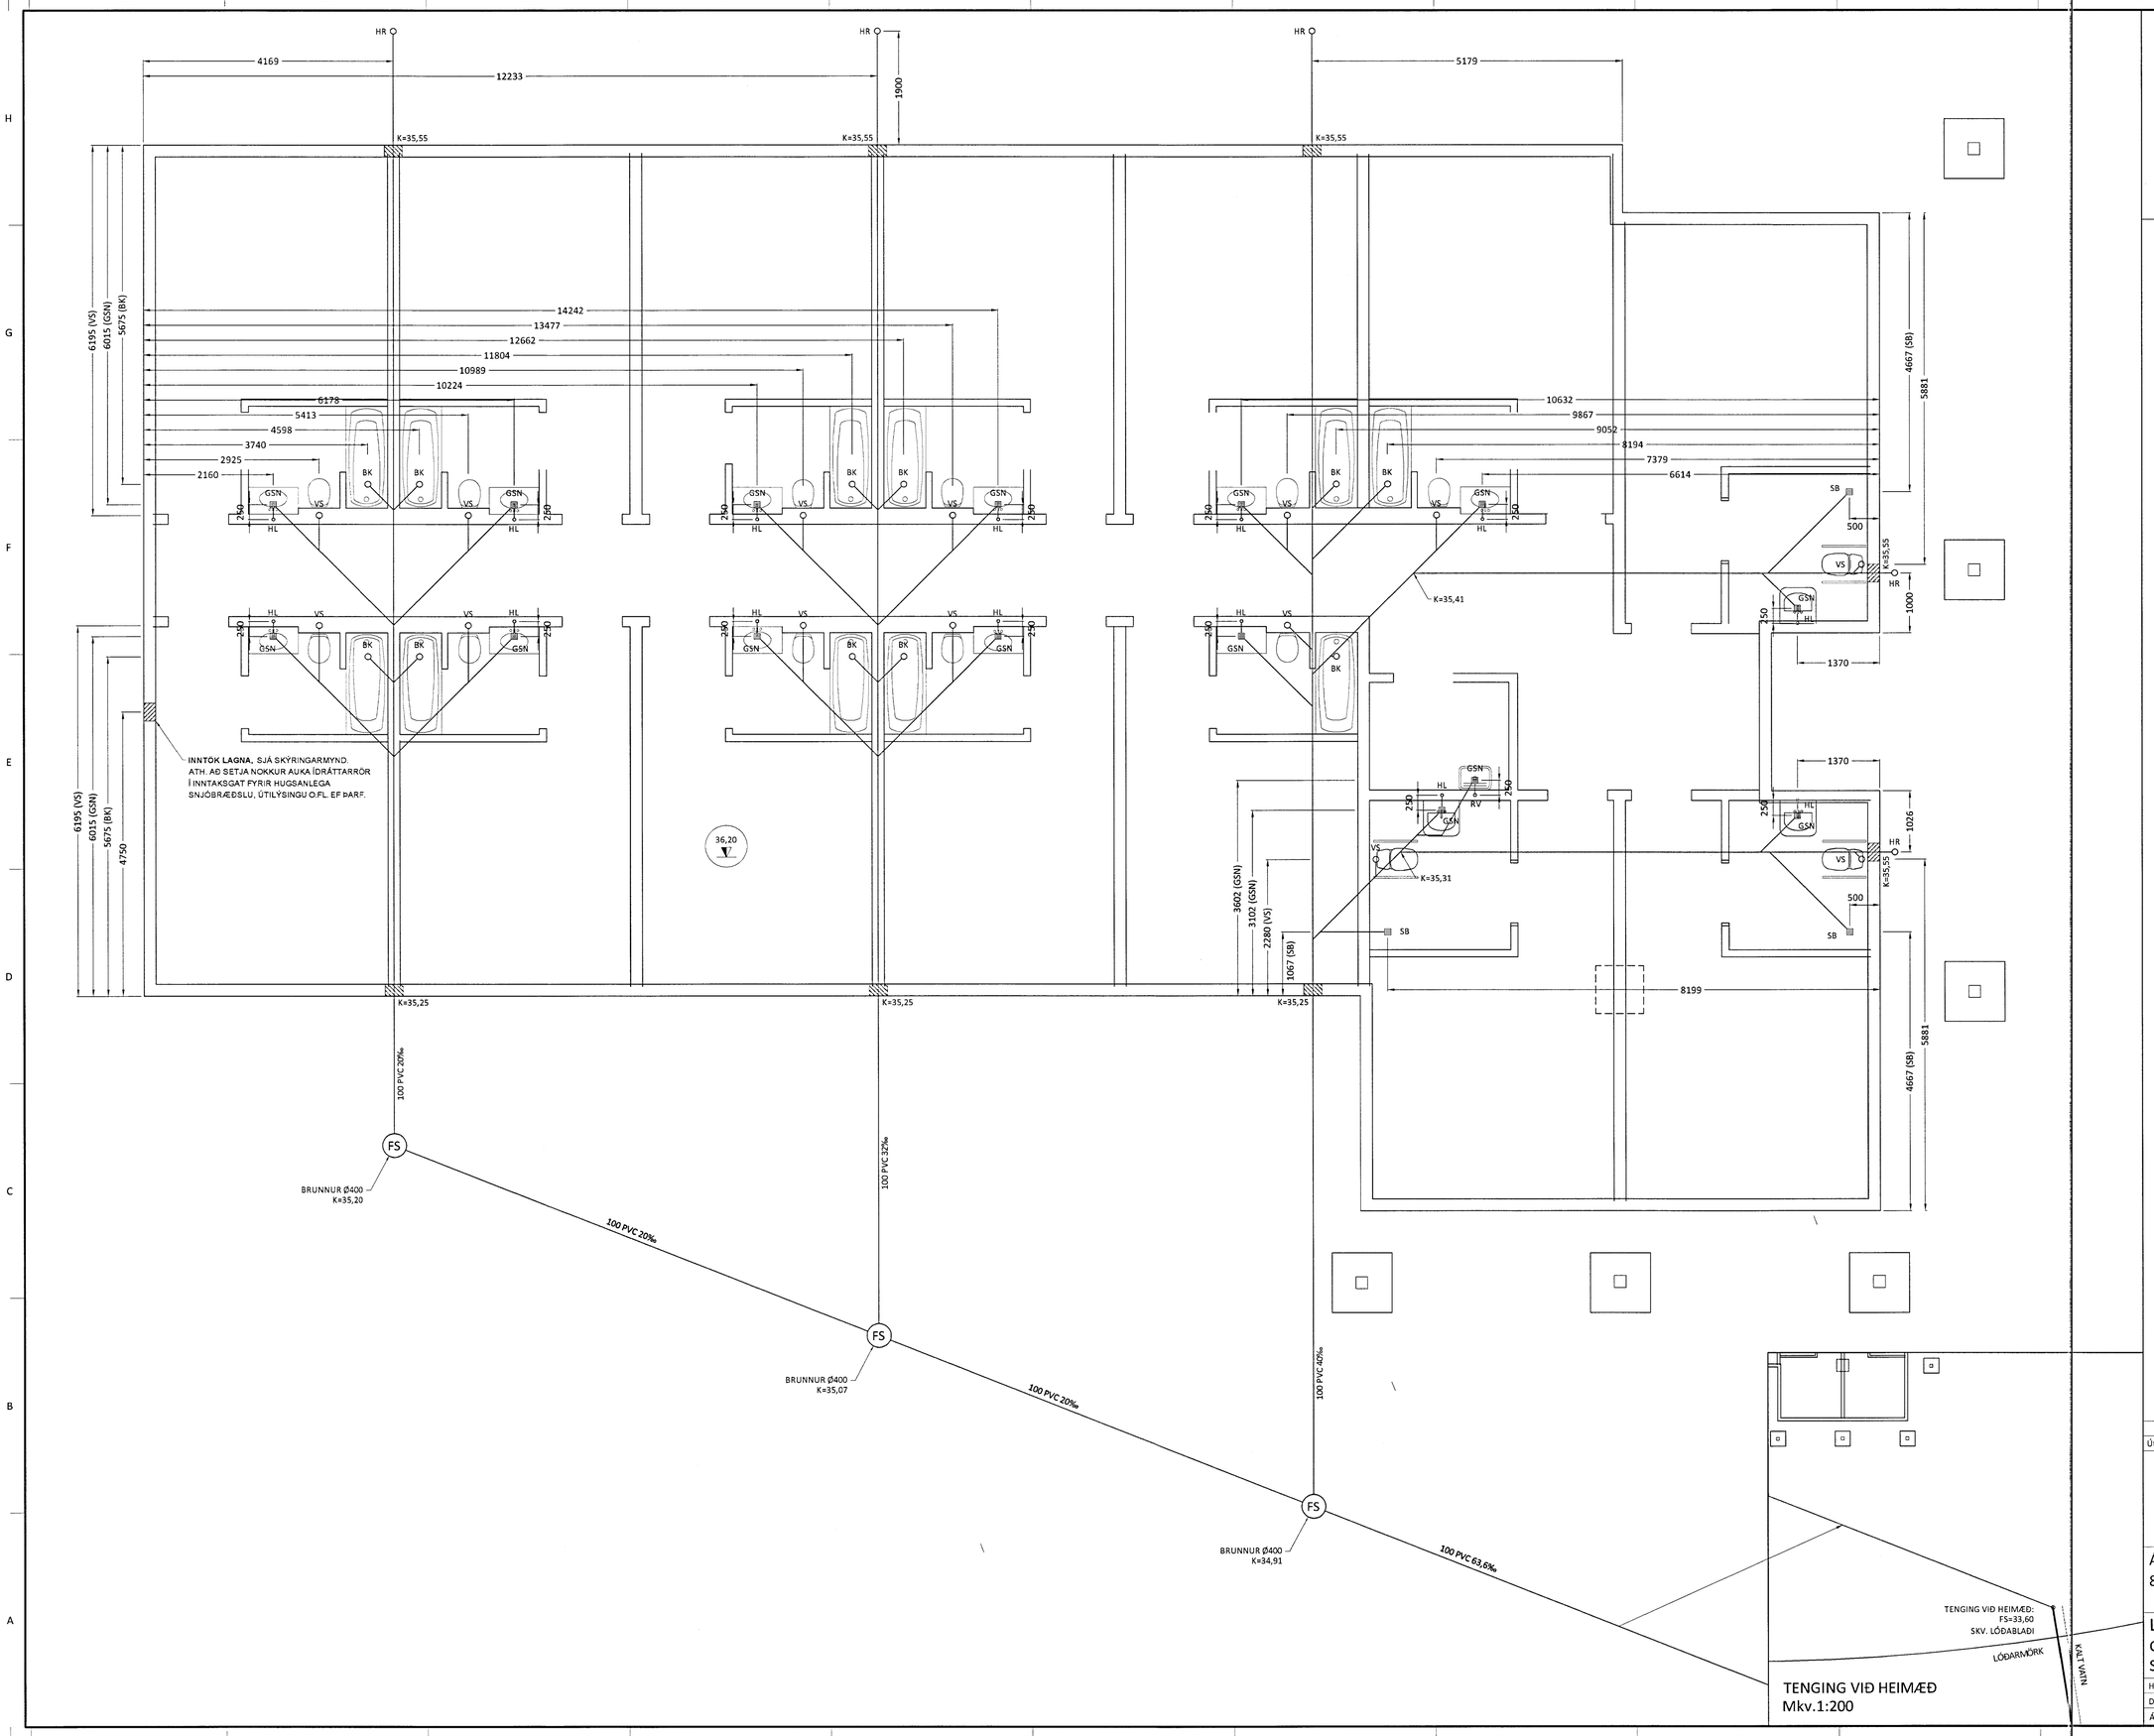

TENGING VIÐ HEIMÆÐ
Mkv.1:200

MÓTTEKIÐ
15 NÓV. 2013

Skýringarmynd af sökkulgötum

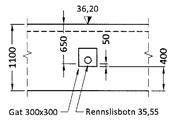

Skýringarmynd af sökkulgötum

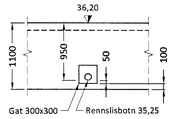

Skýringarmynd af inntaksgati

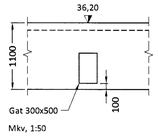

Mkv, 1:50

SKÝRINGAR:

ALLAR LAGNIR ERU 100mm PVC, HALLI 20 ‰, MEST 300 ‰, NEMA ANNAÐ KOMI FRAM.
LAGNIR OFAN GRUNNPLÖTU ERU ÚR PP (PHOLYPROPYLEN).
ALLAR LAGNIR ERU MEÐ ÞAR TIL GERÐUM ÞÉTTIHRINGJUM.
UMHVERFIS LAGNIR Í JÖRÐ KOMI MINNST 150mm SANDLAG ER ÞJAPPIST. ÖLL NIÐURFÖLL ERU MEÐ VATNSLÁS.
AÐ ÖÐRU LEYTI BER AÐ HAGA ALLRI VINNU SKV. ÍST 65 SVO OG FYRIRMÆLUM FRAMLEIÐENDA.

ATH.
STAÐSETNINGU STÚTA FYRIR HREINLÆTISTÆKI Á TEIKNINGU MÁ AÐEINS HAFA TIL VIÐMIÐUNAR, OG ÞARF AÐ YFIRFARA OG AÐLAGA ÞEIM TÆKJUM SEM ENDANLEGA VERÐA VALIN.

SÖKKUL OG INNTAKSGÖT.

ALMENN STÆRÐ SÖKKULGATA ER 300x300mm.

*ATH! ALLIR KÓTAR MIÐAST VIÐ RENNSLISBOTN.

SKAMMSTAFANIR:

K = HÆÐARKÓTAR
HL = HANDLAUG
SV = SKOLVASKUR
VS = VATNSSALERNI
ST = STÚTUR MEÐ LOKI UPP ÚR PLÖTU
HR = HREINSISTÚTUR MEÐ LOKI
EV = ELDHÚSVASKUR
UV = UPPÞVOTTAVÉL
ÞV = ÞVOTTAVÉL
ÞN = ÞAKRENNUNIÐURFALL
BR = BRUNNUR
GSN = GÓLFNIÐURFALL DN70 MEÐ GEGNUMSTREYMI (1,8l/s)
GNS = GÓFNIÐURFALL DN100 MEÐ "ÞURRLOKA" (EINSTREYMI)

ÖLL MÁL ERU Í mm NEMA ANNAÐ KOMI FRAM Á TEIKNINGUM.

LÍNUGERÐIR Á TEIKNINGU:

SKÓLPLÖGN
REGNVATNSLÖGN
AFRENNSLI HITAVEITU
KALT VATN (HEIMÆÐ)

Útgáfa:	Dagsetn:	Af:	Skýring:
Ú1	15.10.13	GRG	Frumútgáfa

CEDRUS EHF.
TEIKNI- OG VERKFRÆÐIÞJÓNUSTA
MIÐTÚN 20, 800 SELFOSS, S: 482-1166
WWW.CEDRUS@SIMNET.IS S: 863-3004

ÁSBORGIR 19
801 Selfossi

Teiknínúmer: 520-01

Lagnir:
Grunnmynd frárennslislagna
Skýringar

Mælikvarði: 1:50

Hannað:	Gísli Rafn Gylfason	Teiknað:	Gísli Rafn Gylfason	
Dagsetning:	15.10.13	Verknúmer:	13 011	Frumstærð: A1
Ábyrgðarm. og réttharfi:	Valur Arnarson			051073-5099