
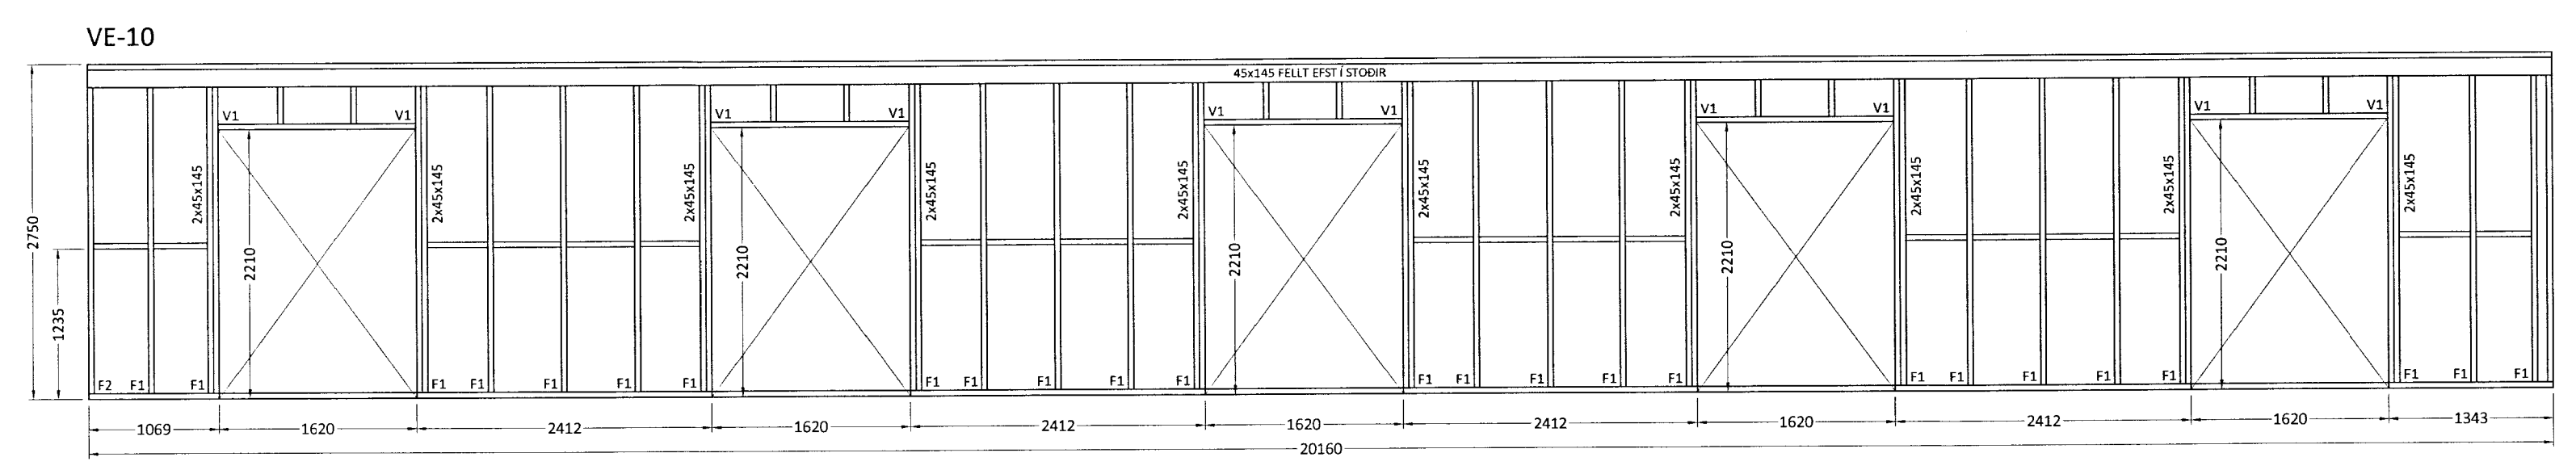
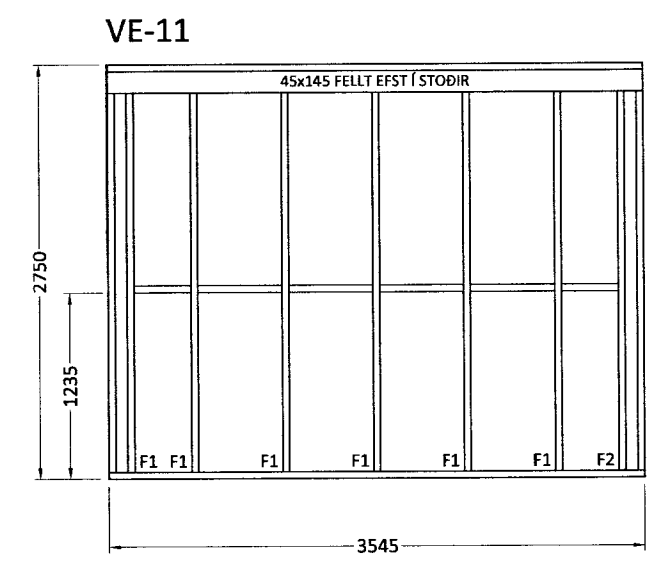
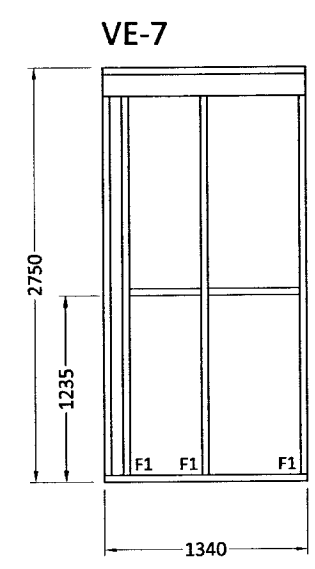
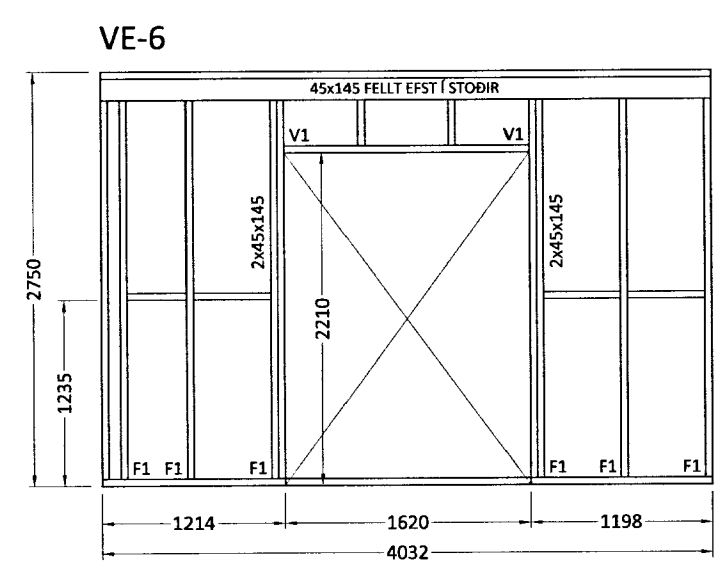
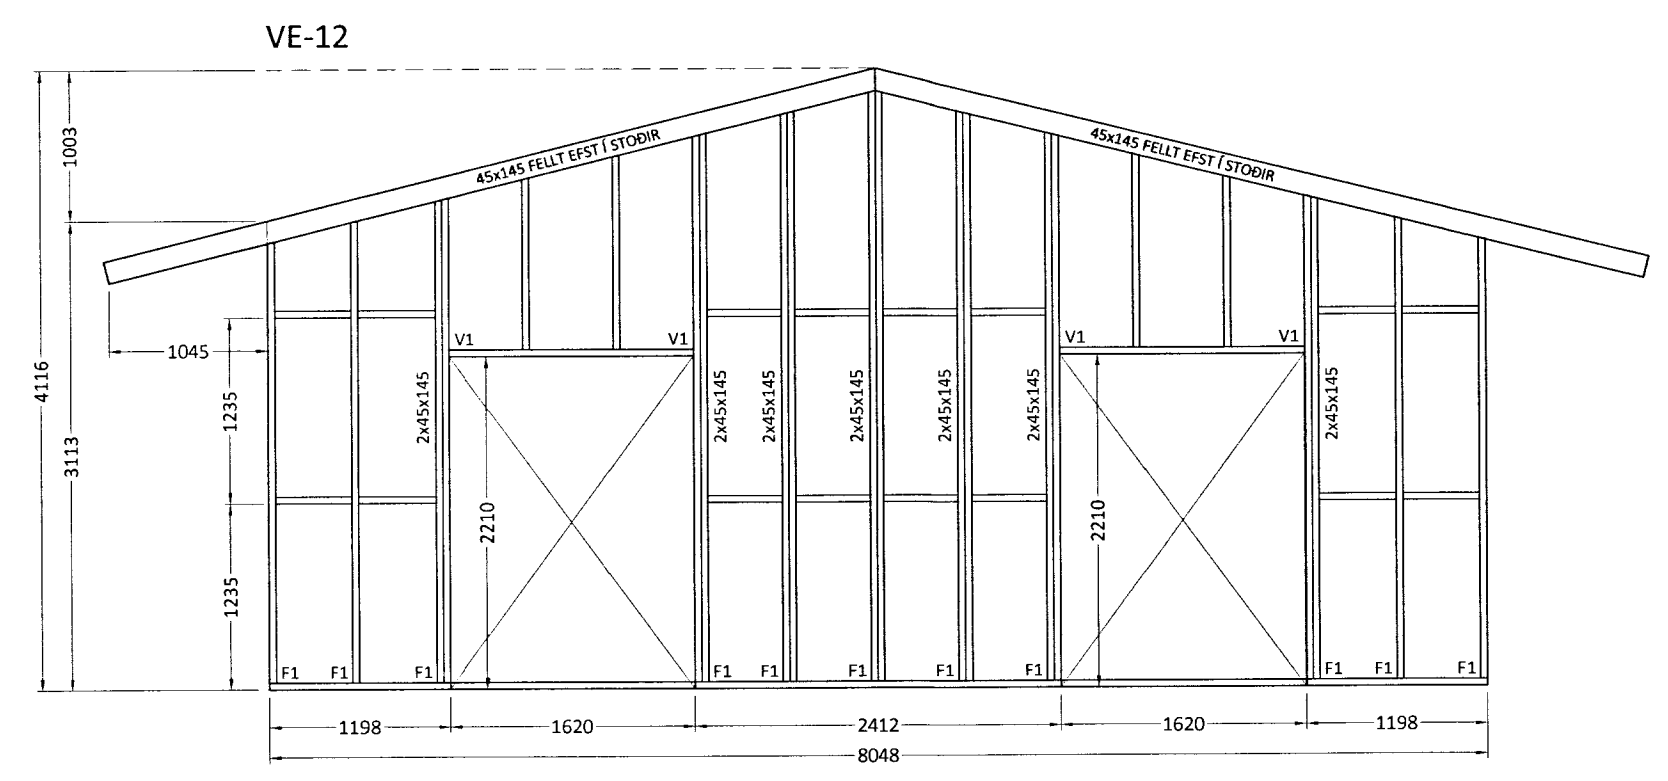
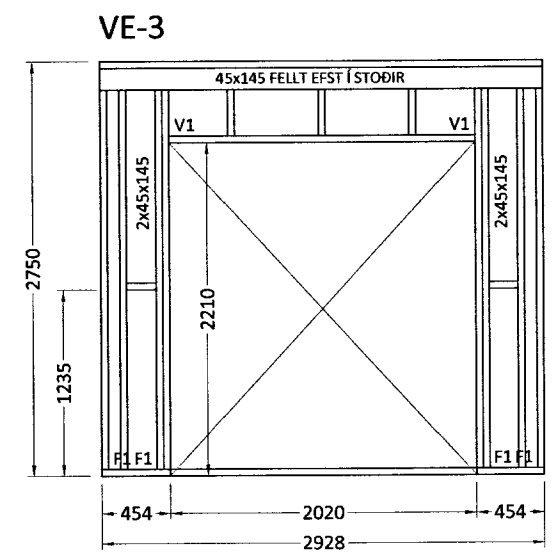


MÓTTIÐ
19 APR. 2013
Gísli Pósson
Byggingafræðingur, Aðalstr. 1, Armanavísi og Físi

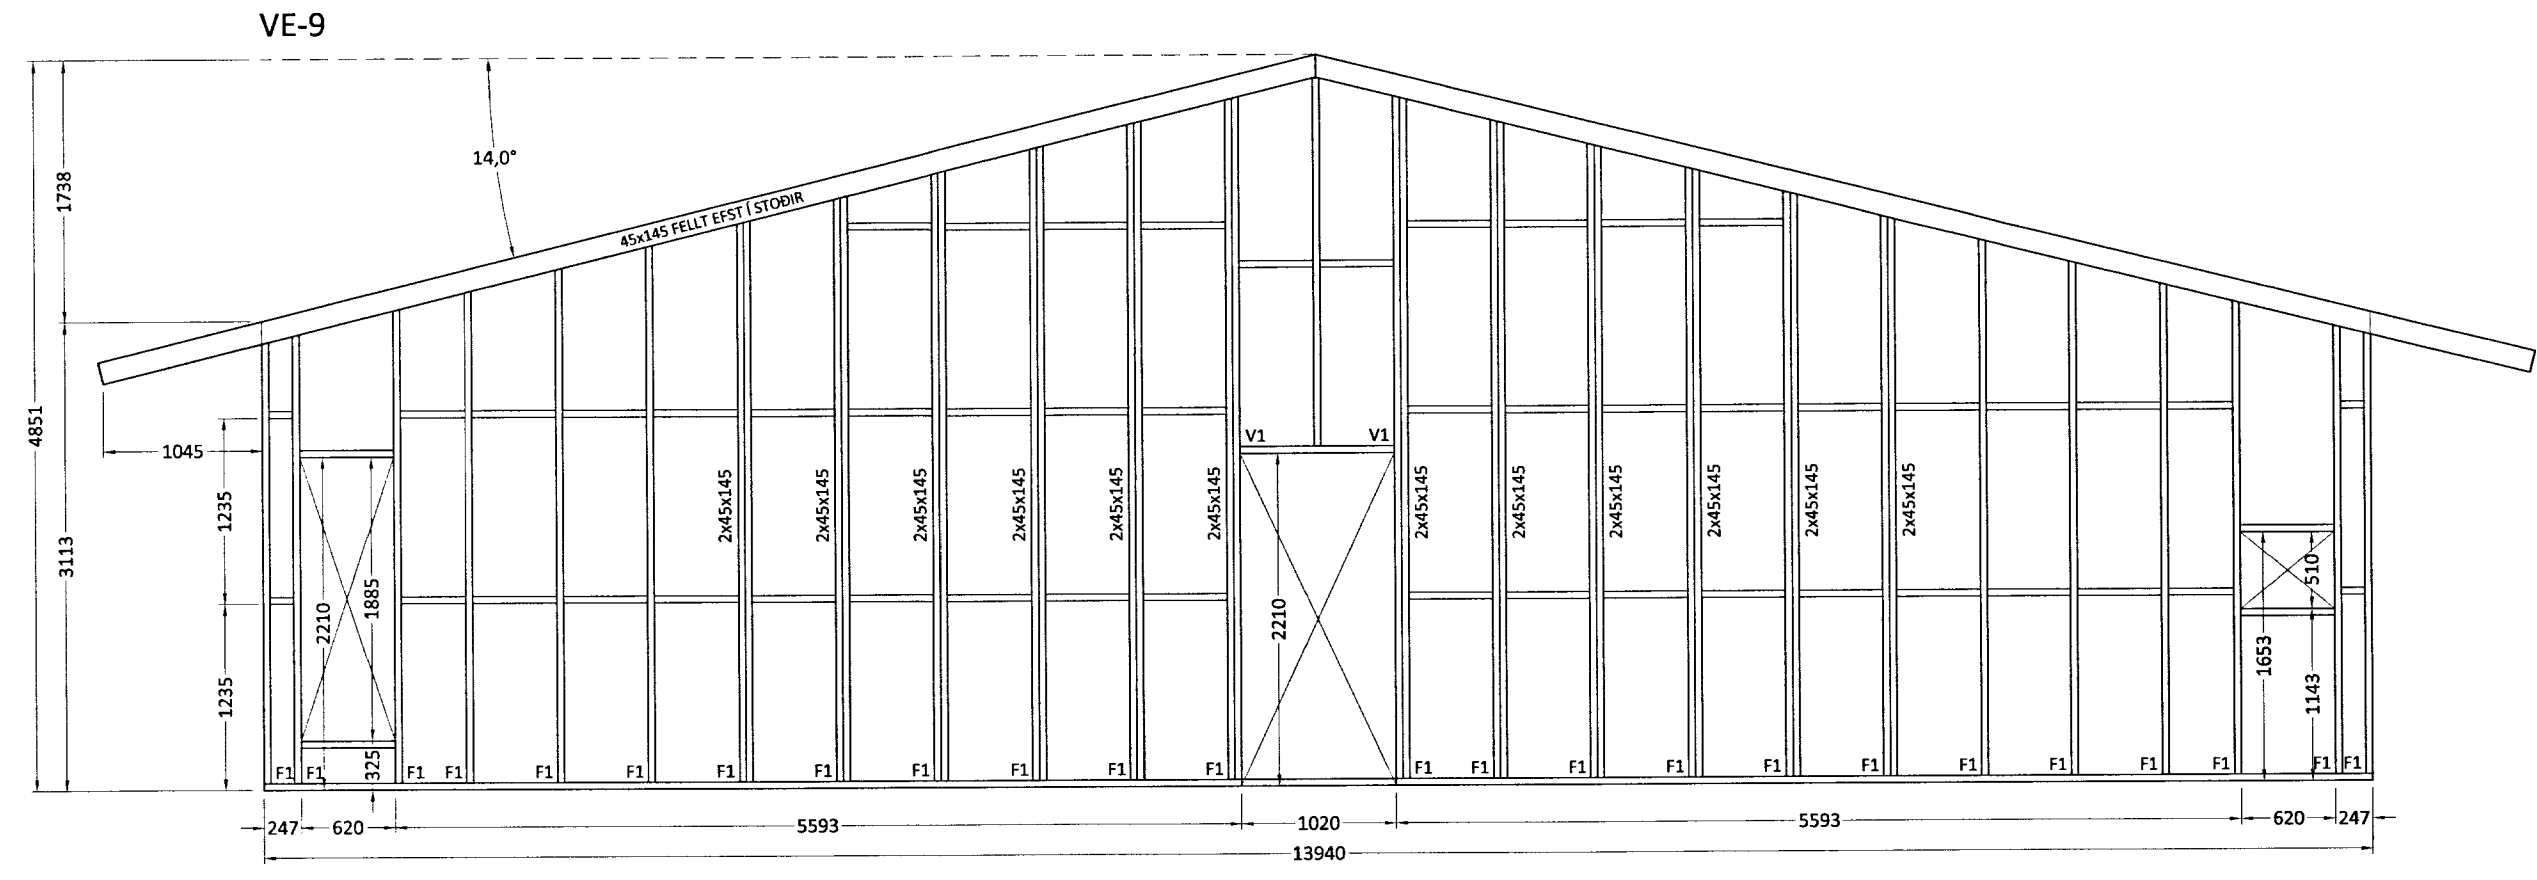

Útgefni:	15.04.13	GRG	Frumútgáfa
Útgáfa:	Dagsetn:	Af:	Skýring:
			TEIKNI- OG VERKFRÆÐIÐJÓNUSTA MIÐTUN 20, 800 SELFOSS, S. 482-1166 WWW.CEDRUS@SIMNET.IS S. 863-3004
ÁSBORGIR 21 801 Selfossi		Teiknúmer: 210-03	
Burðarvirki: Veggjagrindur		Mælikvæði: 1:50	
Hannað:	Gísli Rafn Gylfason	Teiknað:	Gísli Rafn Gylfason
Dagsetning:	17.03.13	Verknúmer:	13 010
Frúmtærð:	A2	Frúmtærð:	A2
Abyrgðarm. og réttthafi:	Valur Arnarson	V.A.	051073-5099