
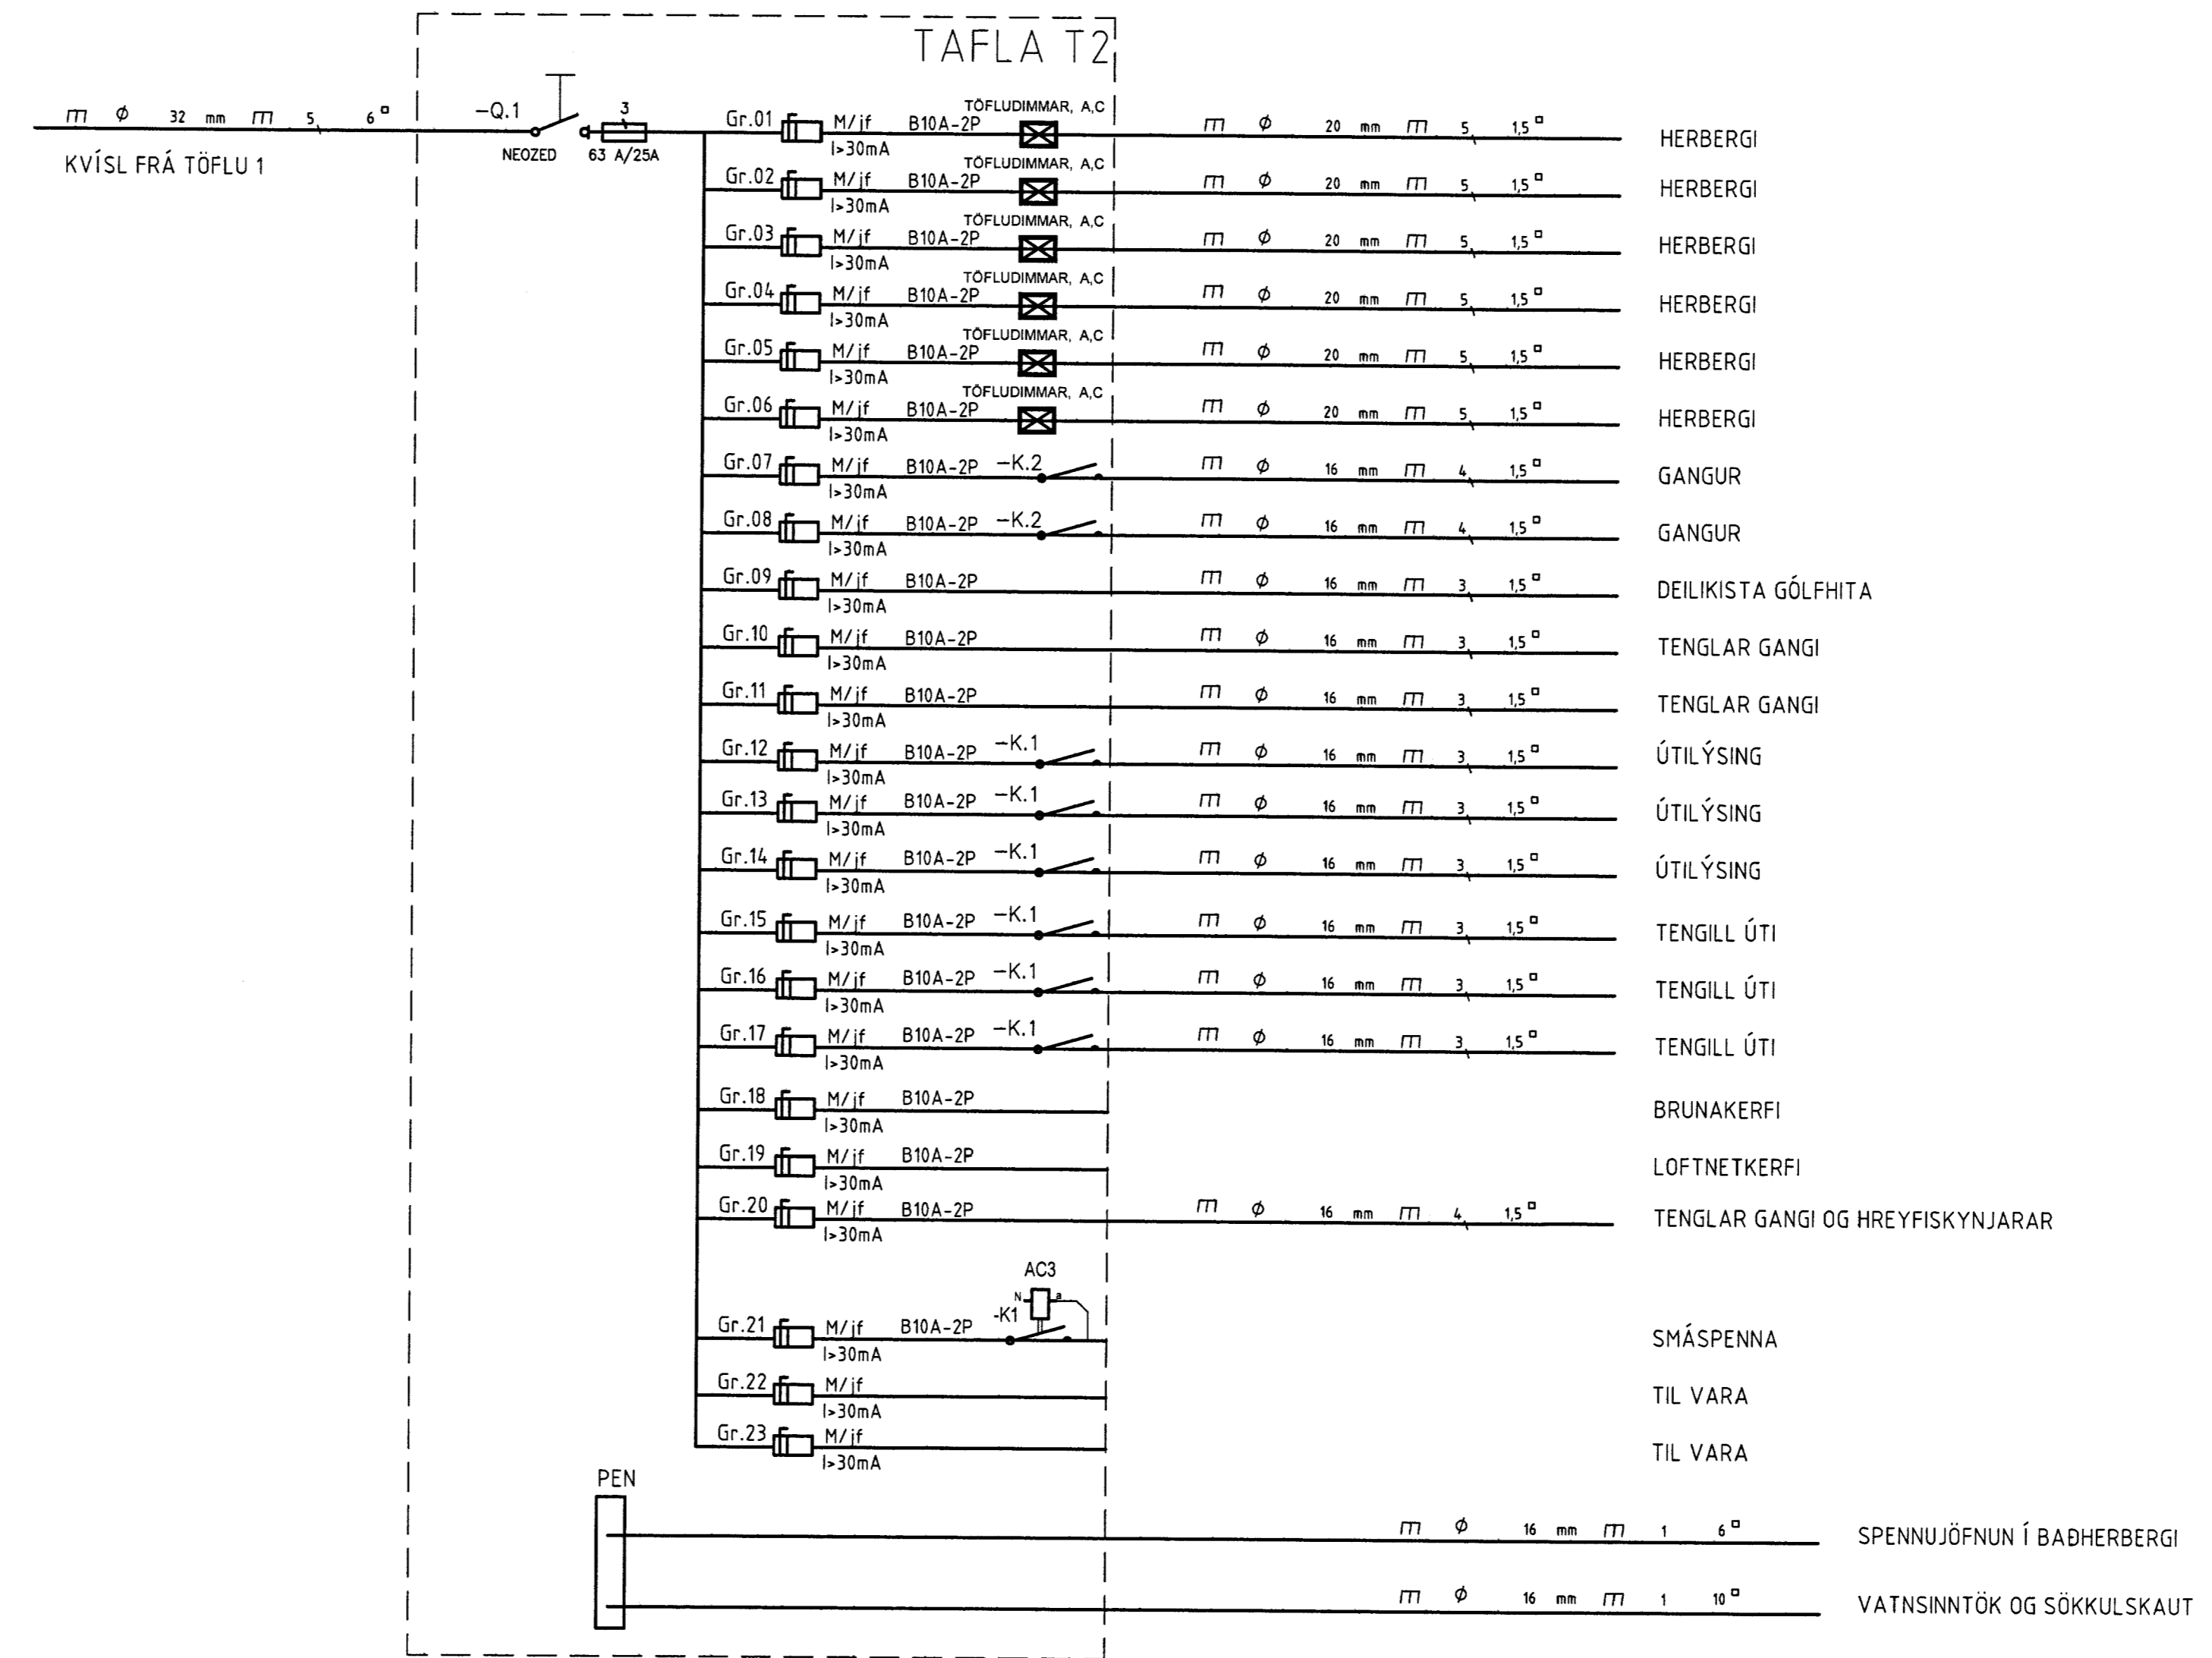
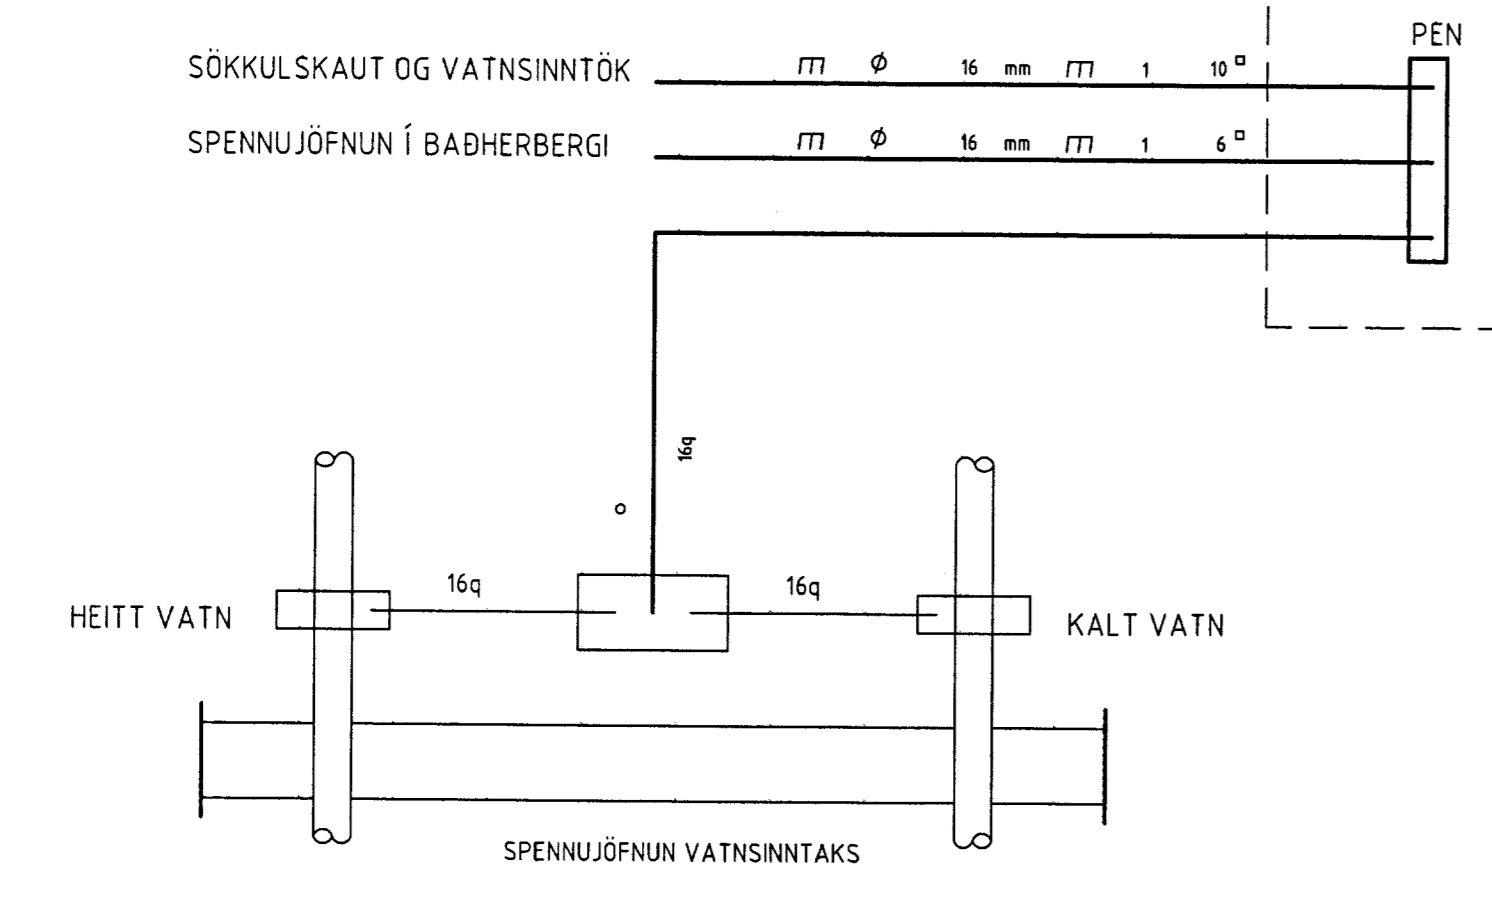
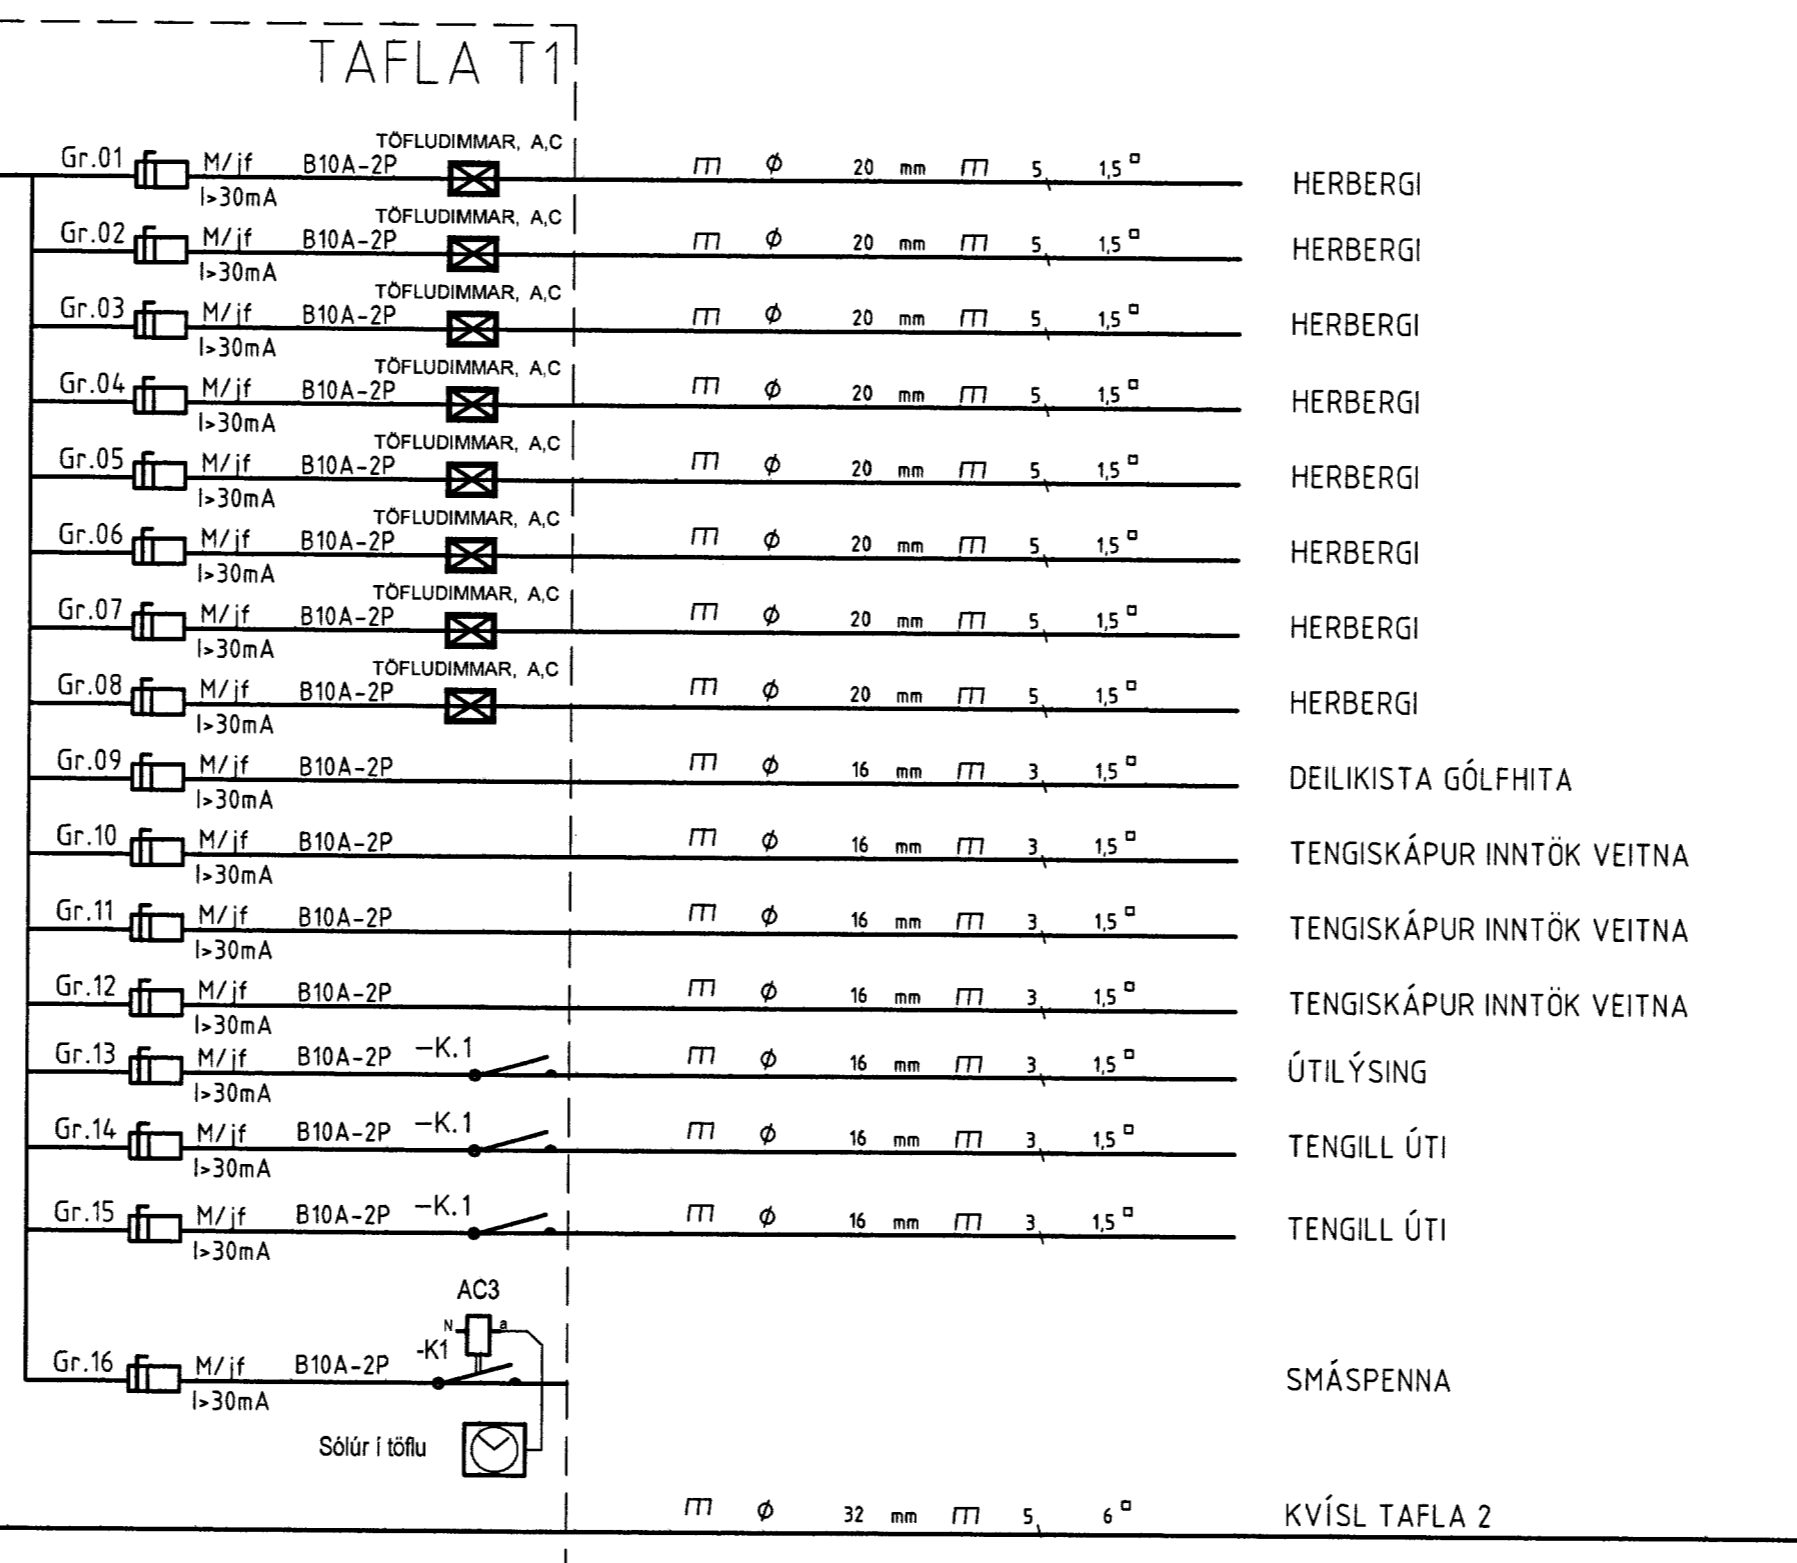


MOÐTAKIÐ
25 JUNÍ 2013
Guðni Jónsson
Byggingaáhrif og -tækniráðgjafi
Armskrúta og Flótar

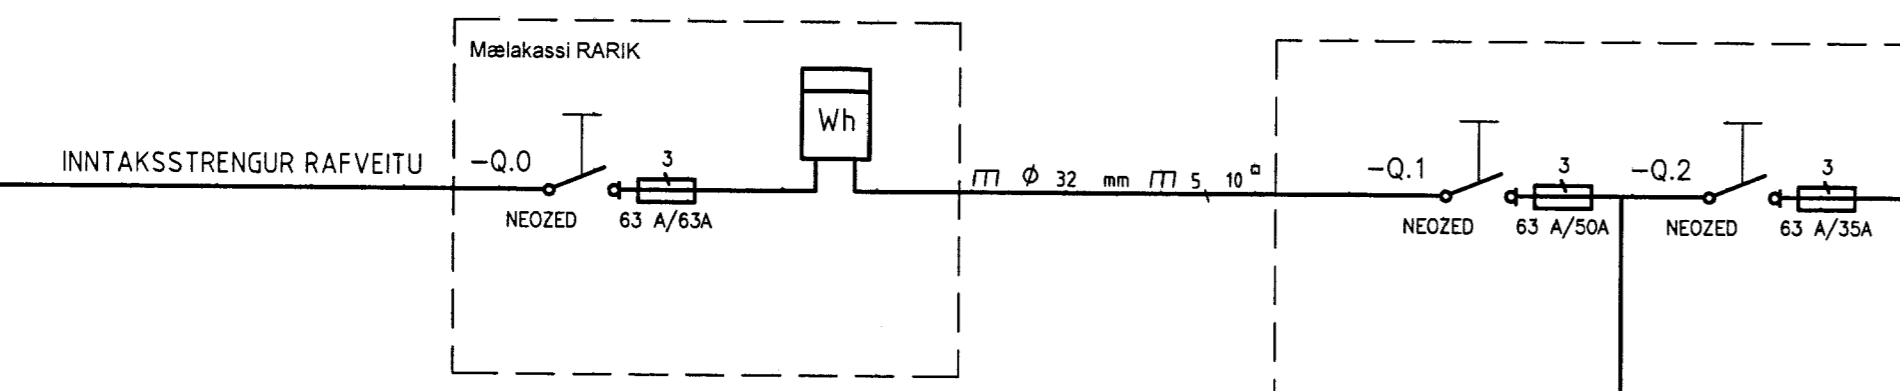

ÁRITUN SAMRÆMINGARHÖNNUÐAR

HÖNNUÐUR:
Þór Stefánsson

YFIRFARID:
Þór Stefánsson

SAMÞYKKT: KT:
Þór Stefánsson

BREYTINGAR:

VERKHEITI
Íbúðarhús
Ásborgir 21
Grímsnesi

VERKHLUTI
Einlínumynd

Mkv:Enginn



RAFLAGNATEIKNINGAR
ÞÓR STEFÁNSSON RAFMAGNSIÐNFRÆÐINGUR
EYRAVEGI 32 SELFOSSI SÍMAR 482 3480 & 897 8718
NETFANG: raffteikn@gmail.com FAX 482 3366

ÚTPRENTAÐ: 16.6.2013 12:25:41
SÍÐAST VISTAÐ: 16.6.2013 12:23:33
TÖLVUNAFN: Raflagnir 1774.dwg
SLÓÐ: C:\Verk\Ásborgir 21\Myndir
VERKNÚMUR: BLAÐ
1774-2013-019 5 af 5
DAGSETNING: 5 maí 2013