



Skipulags- og byggingarfulltrúi Uppsveita bs.
Sampykkt
 27 MAJ 2010
Alvin Kjartan
 Byggingarfulltrúi

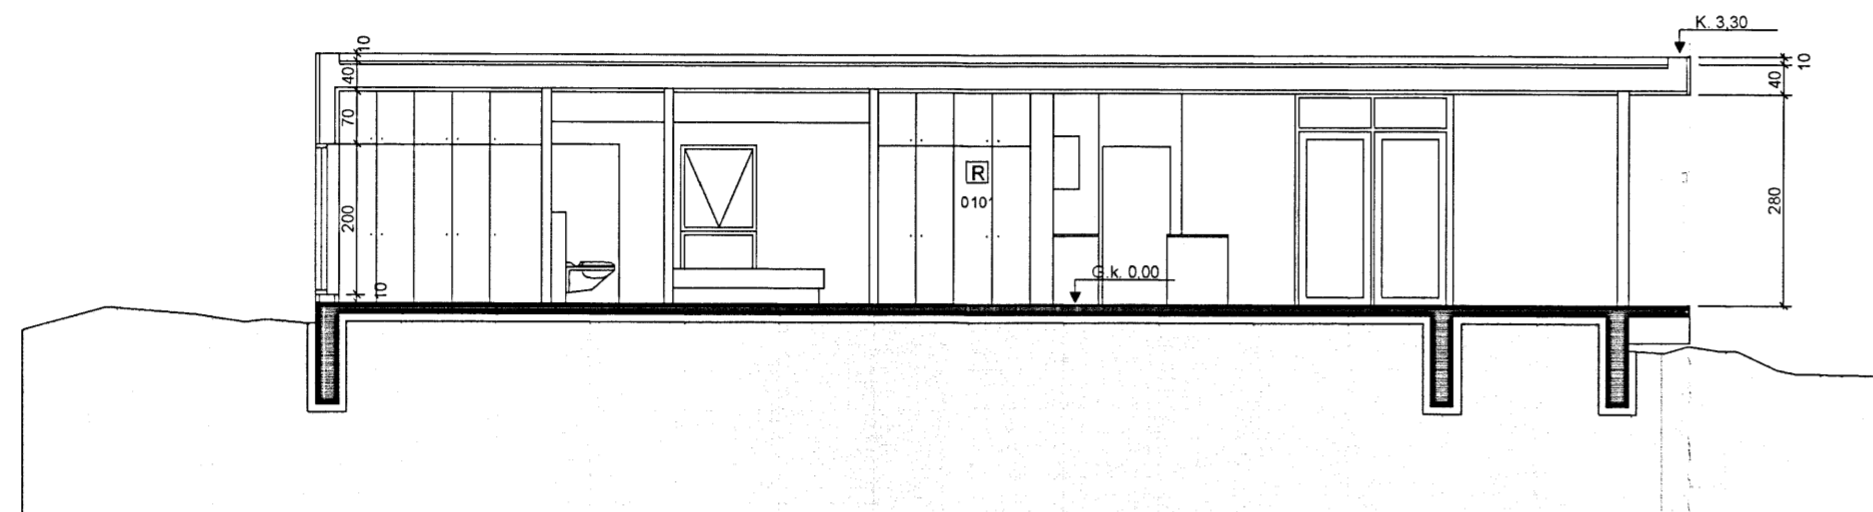

Skurður B-B 1:100

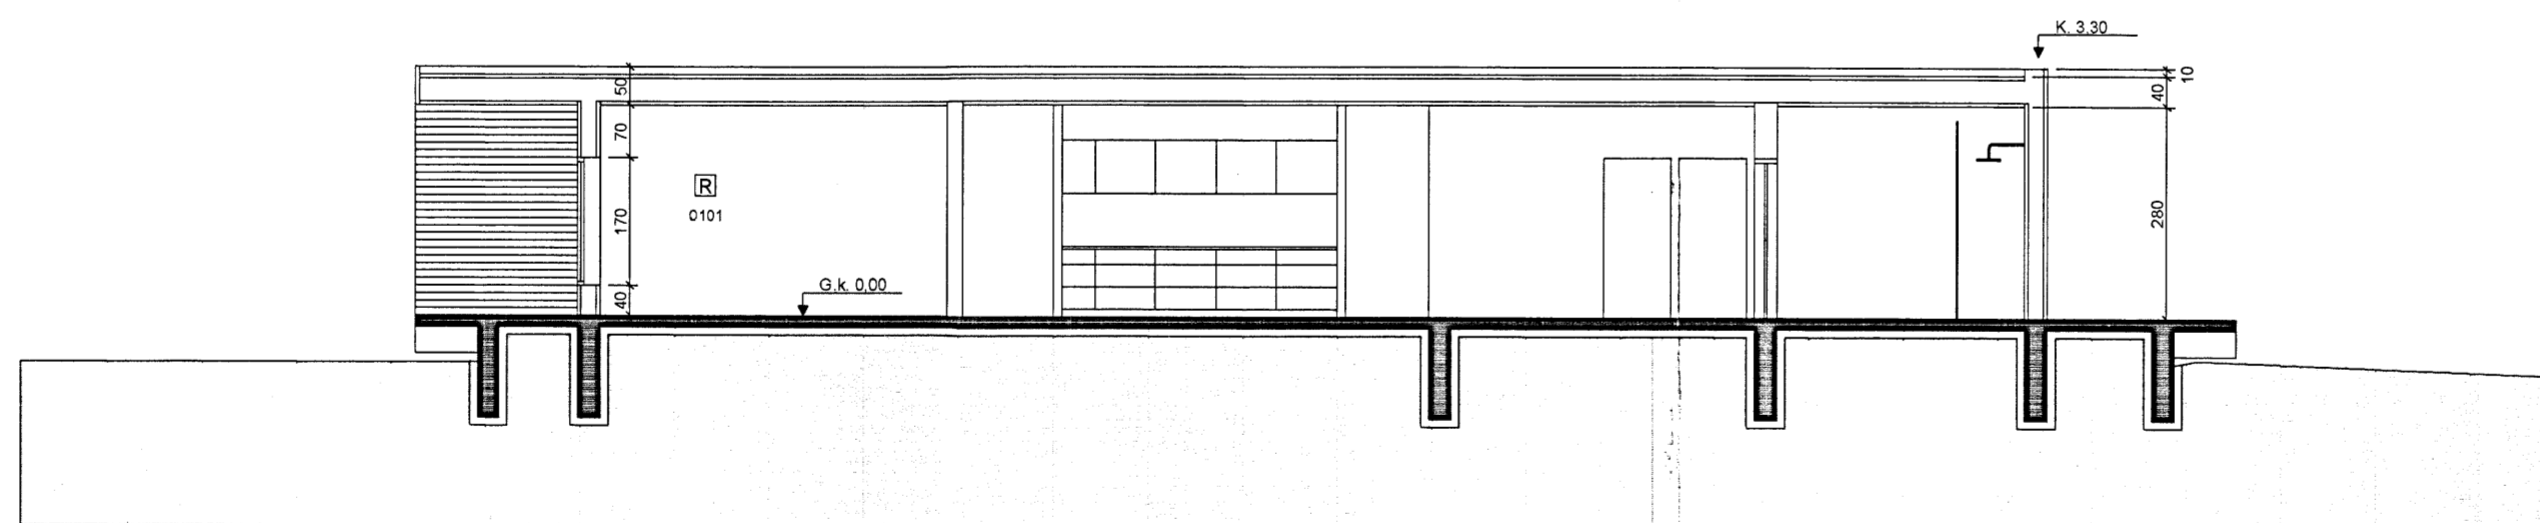

Skurður A-A 1:100

Ásbraut 26 og 28, Grímsnesi A2 blað 3 af 6

Nýtt sumarhús


Skurðir

Breytt Dags: Lýsing:

Hannað: ÓP Teiknað: ÓP Dagsett: 14.02.2010 MKV: 1:100

Páll V. Bjarnason 060346-2249

Ólaf Pálsdóttir 180174-3589

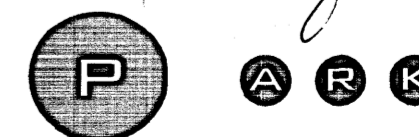

PÁLL V. BJARNASON ARKITEKT FAÍ
ÓLÖF PÁLSDÓTTIR ARKITEKT
 HÖNNUN · RÁÐGGJÖF · ENDURBYGGINGAR

HAFNARSTRÆTI 19
 101 REYKJAVÍK

KT. 431 005-0690
 Sími: 5789880, 8219880

www.p-ark.is

p-ark@p-ark.is