




Skipulags- og byggingarfulltrúi Uppsveita bs.
Samþykkt
 27. MARS 2014
Arun E. Gunnarsson
 Byggingarfulltrúi

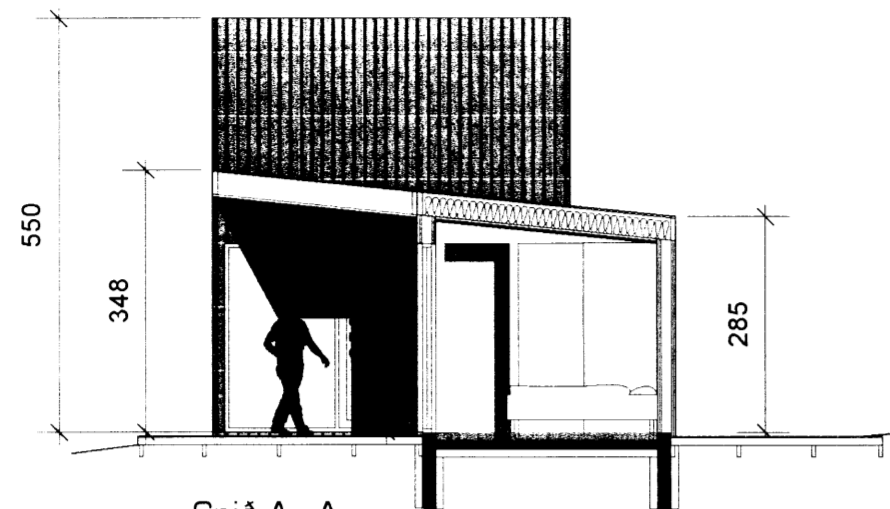


Snið A - A
 mkv.:1:100

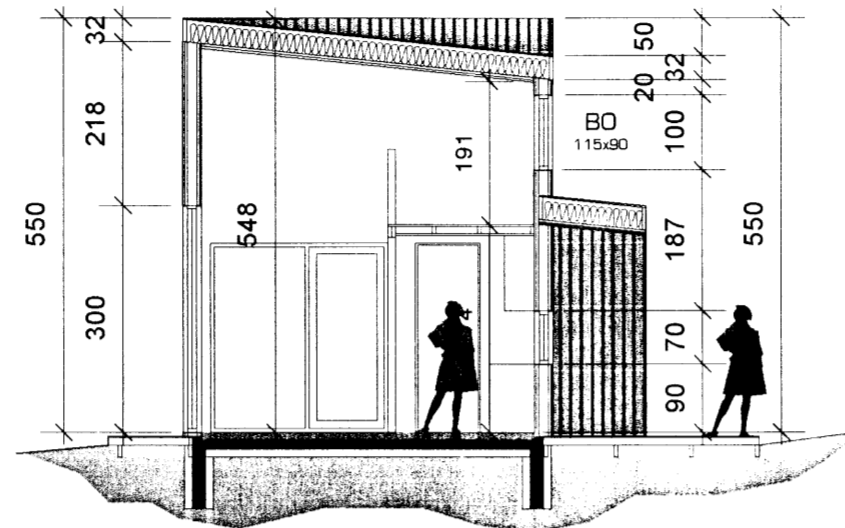


Snið B - B
 mkv.:1:100

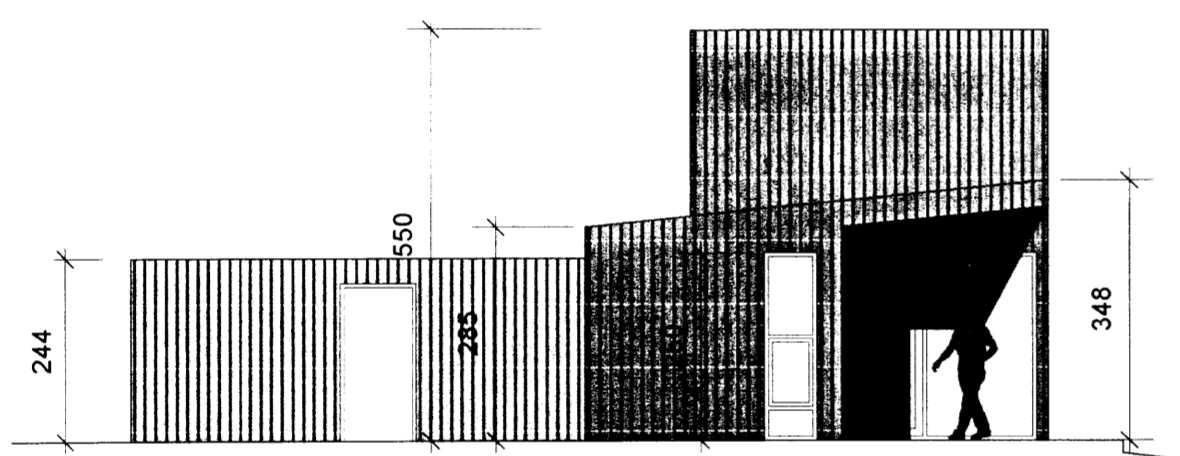


Útlit vestur
 mkv.:1:100

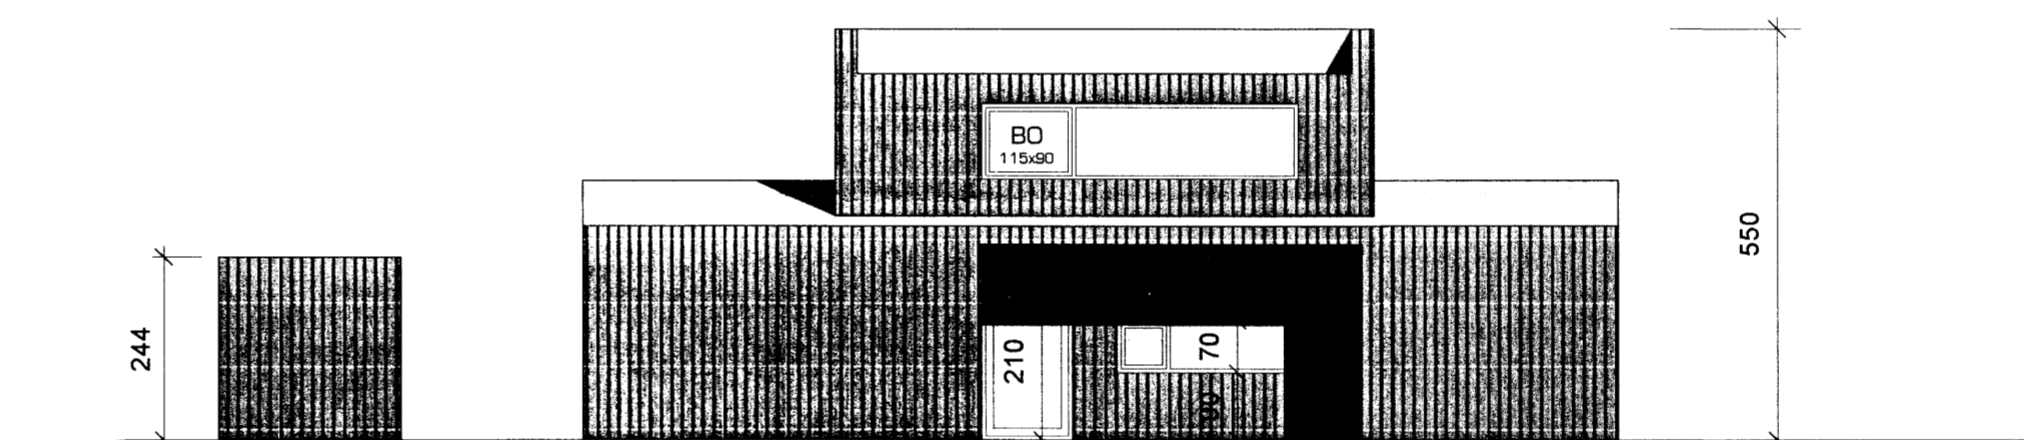

Útlit norður
 mkv.:1:100

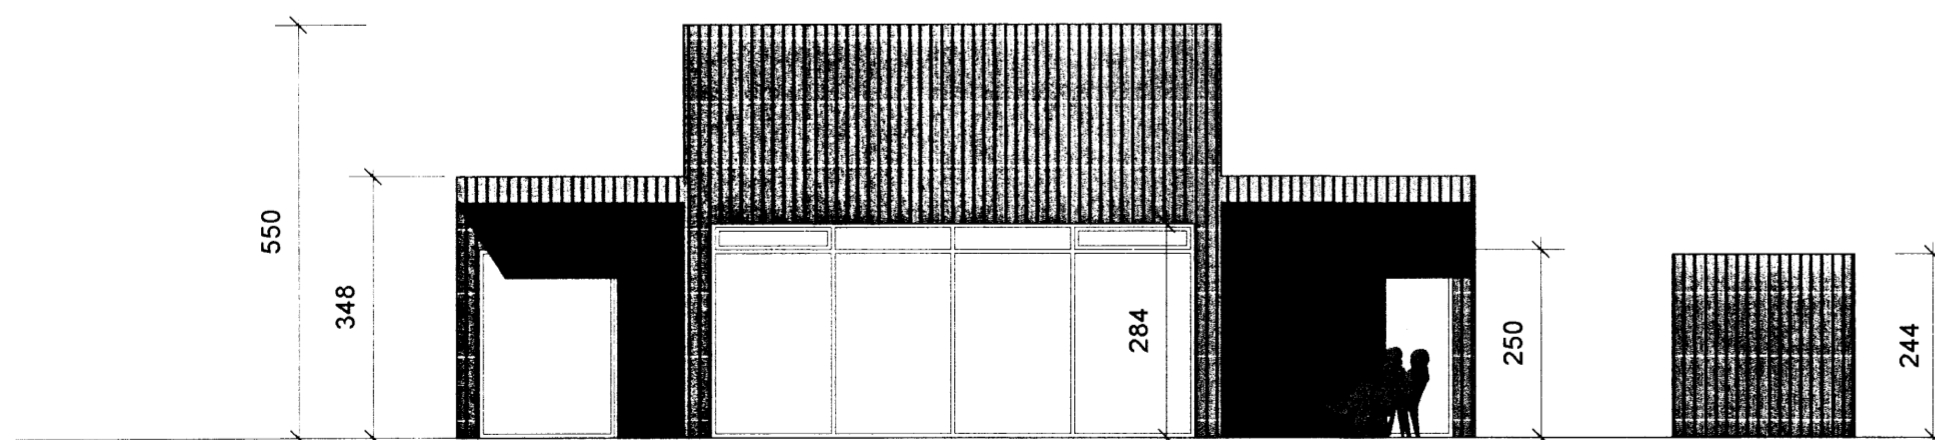

Útlit suður
 mkv.:1:100

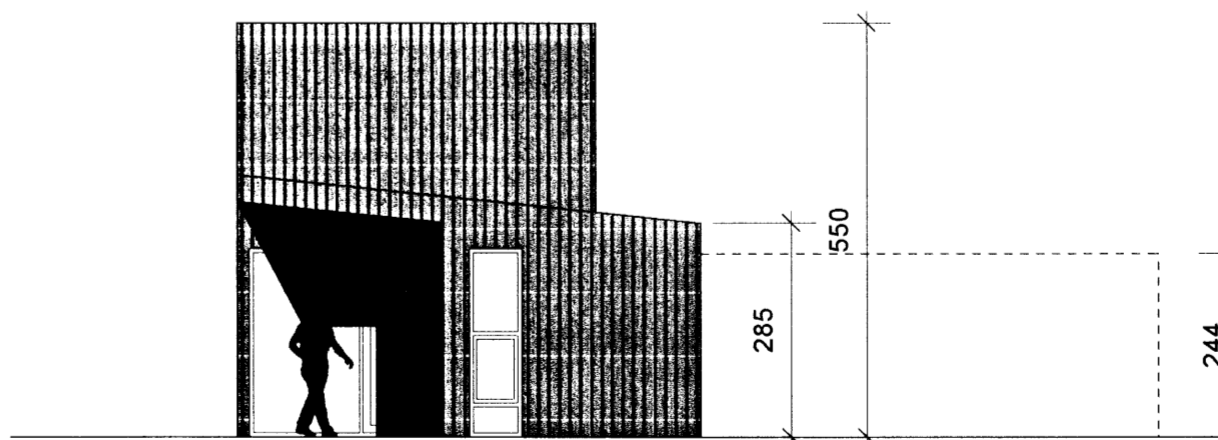

Útlit austur
 mkv.:1:100

Aðalteikning

Landnúmer: 208 834
 Staðgreinir: 13250030

Nýbygging - frístundarhús

Ásabraut 3

Grímsnes og Grafningshreppi

Breyting:

Teikninganúmer: A01.03

Útlit og snið

Úgáfudagur: 23.01.2014

Mælikvarði: 1:100

Verknúmer: 640

Teiknað: eó

Yfirferð: eó

Breyting:

Dagseting:

Skýring:

Arkiteo: Bolholti 8 - 103 Reykjavík - IS
 s. 534 3699 gsm. 696 3699
 nf. arkiteo@arkiteo.is - vf. www.arkiteo.is

Einar Ólafsson, kt. 010562-3419