
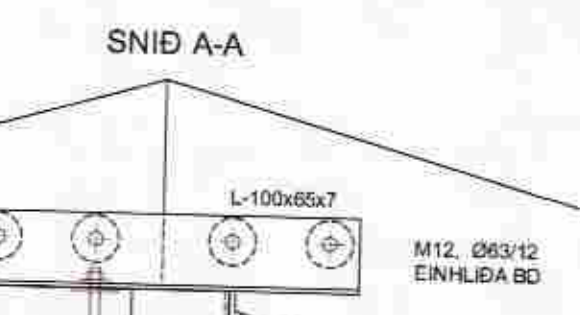
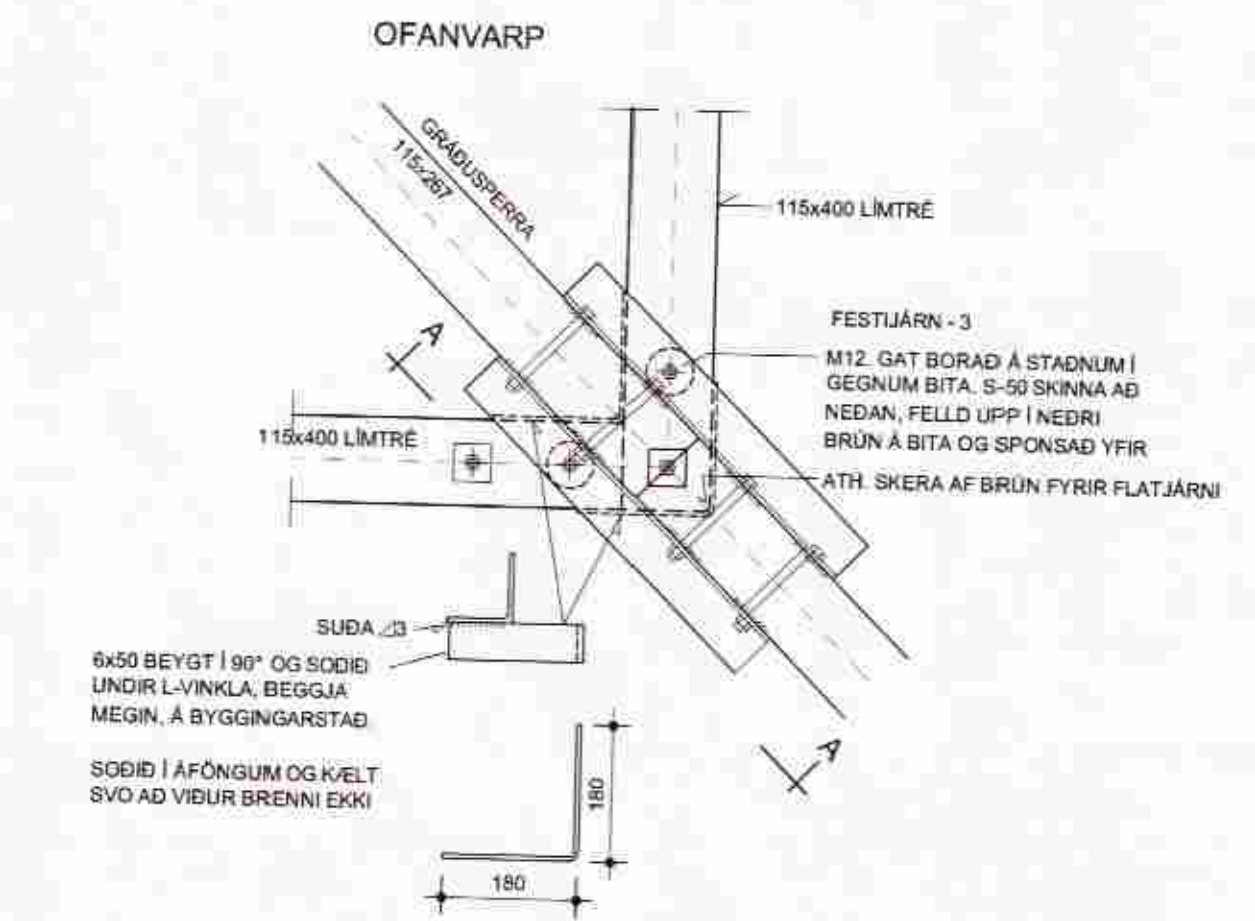
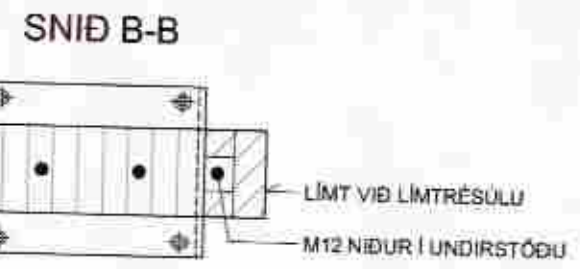


LÍMTRÉBITAR Í MÆNI OG STÖÐIR



30 1:10

- LÍMTRÉSTÖÐ VIÐ ELDHÚS
- FESTING Á KVERK / VALMASPERRUM VIÐ LÍMTRÉ
- FESTING Á STÖÐ VIÐ LÍMTRÉBITA OG GÓLF

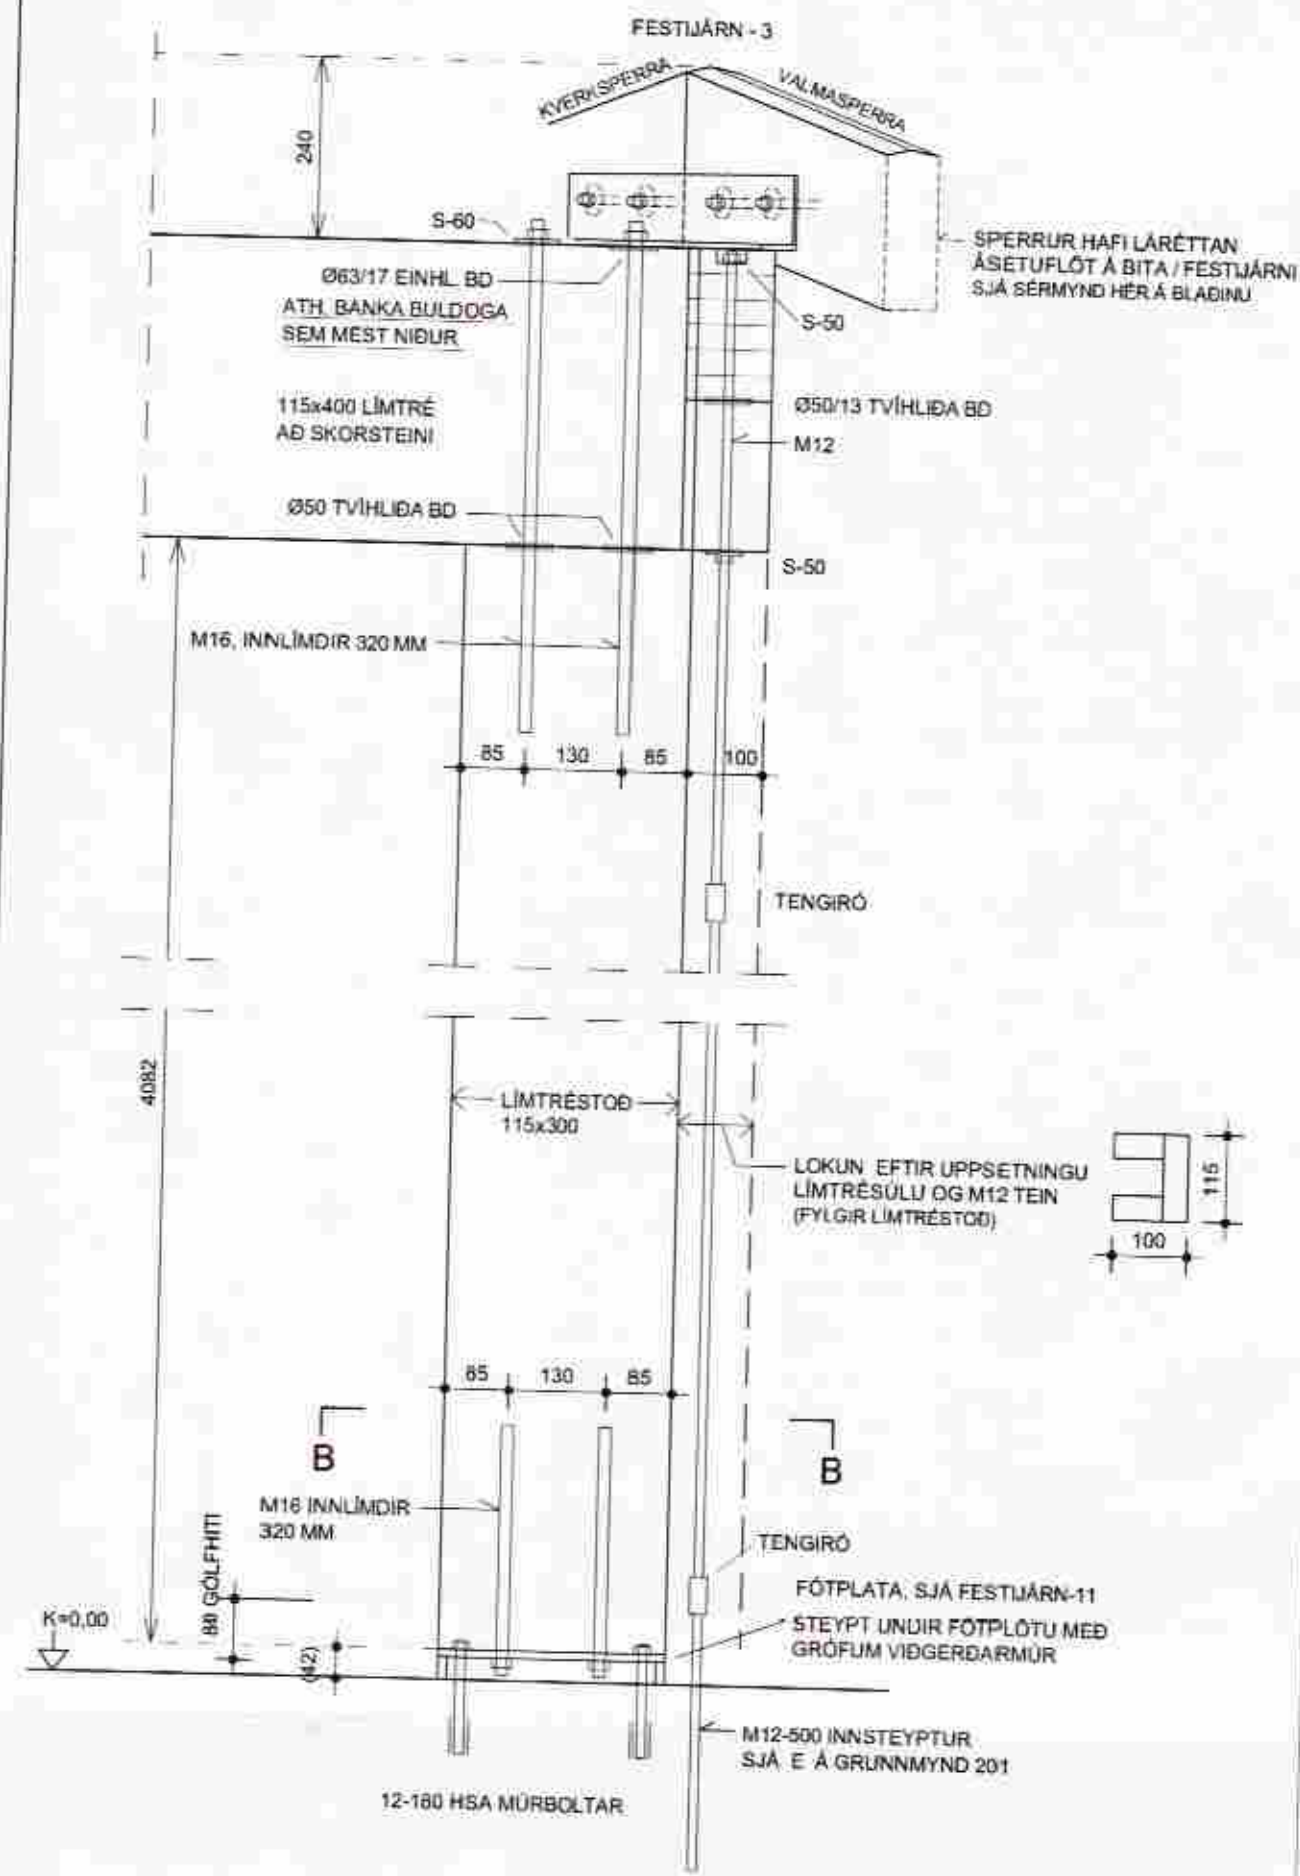



31 1:10

- STÁLSTÖÐ - A
- FESTING Á STÖÐ VIÐ LÍMTRÉBITA
- FESTING Á STÖÐ VIÐ GÓLF

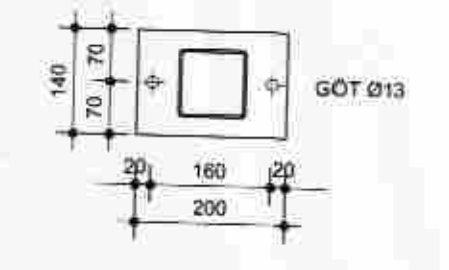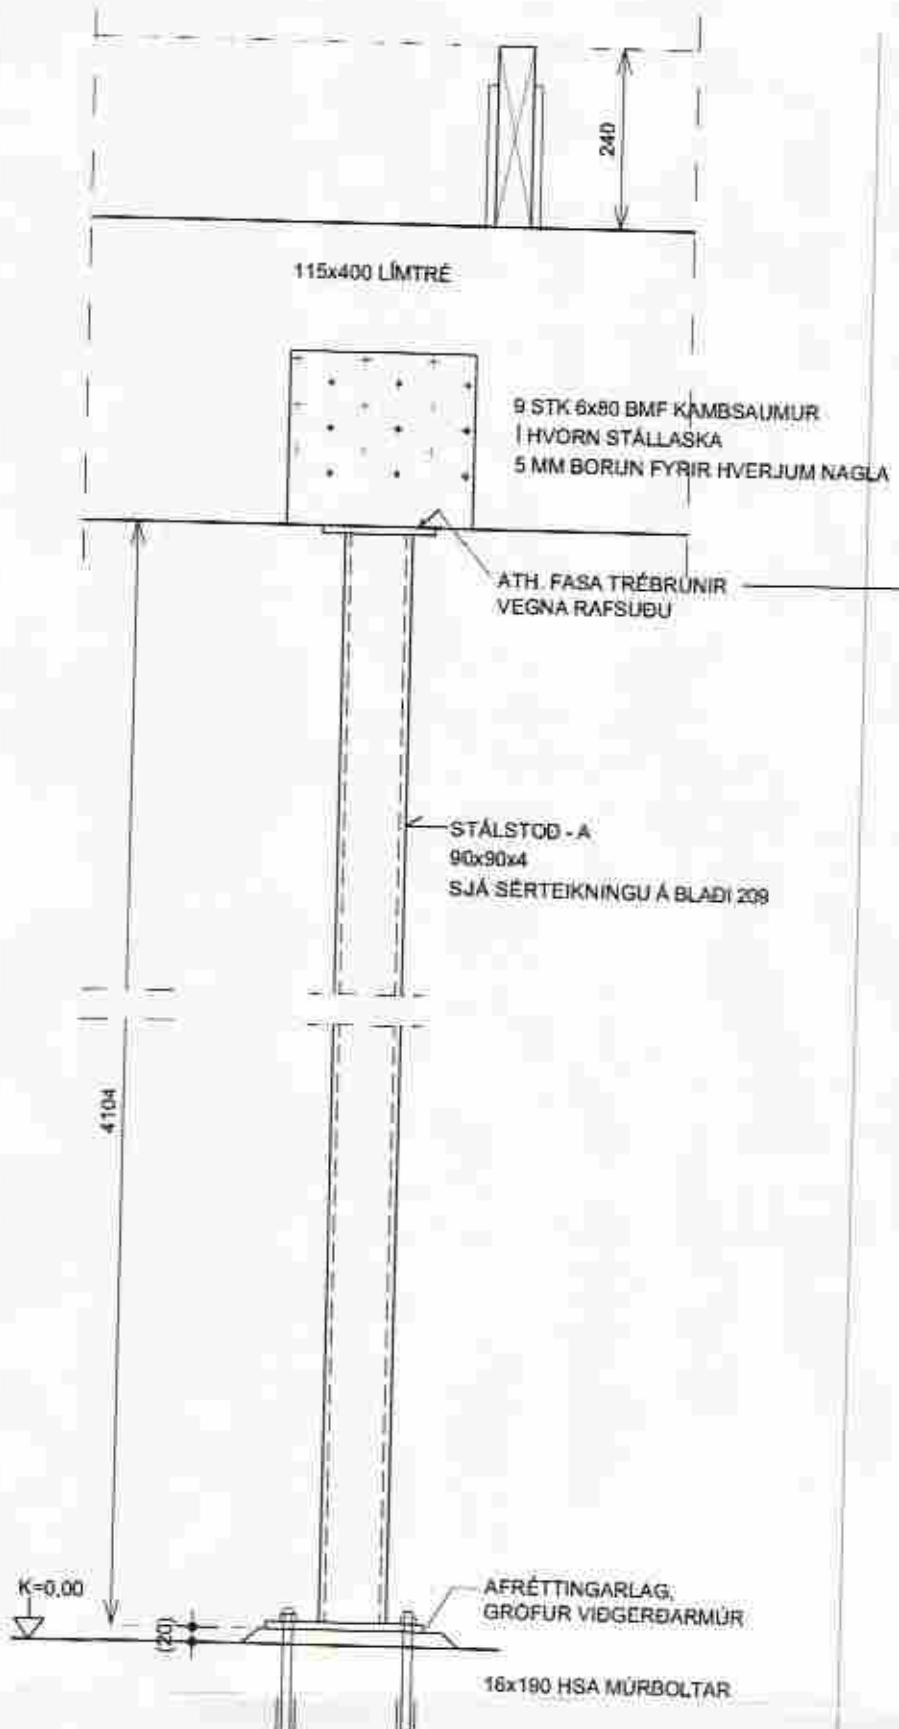



32 1:10

- STÁLSTÖÐ - B
- FESTING Á STÖÐ VIÐ LÍMTRÉBITA
- FESTING Á STÖÐ VIÐ GÓLF
- FESTING Á SKÁSTÍFU VIÐ STÖÐ UPPI

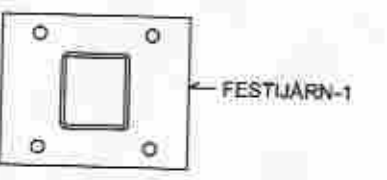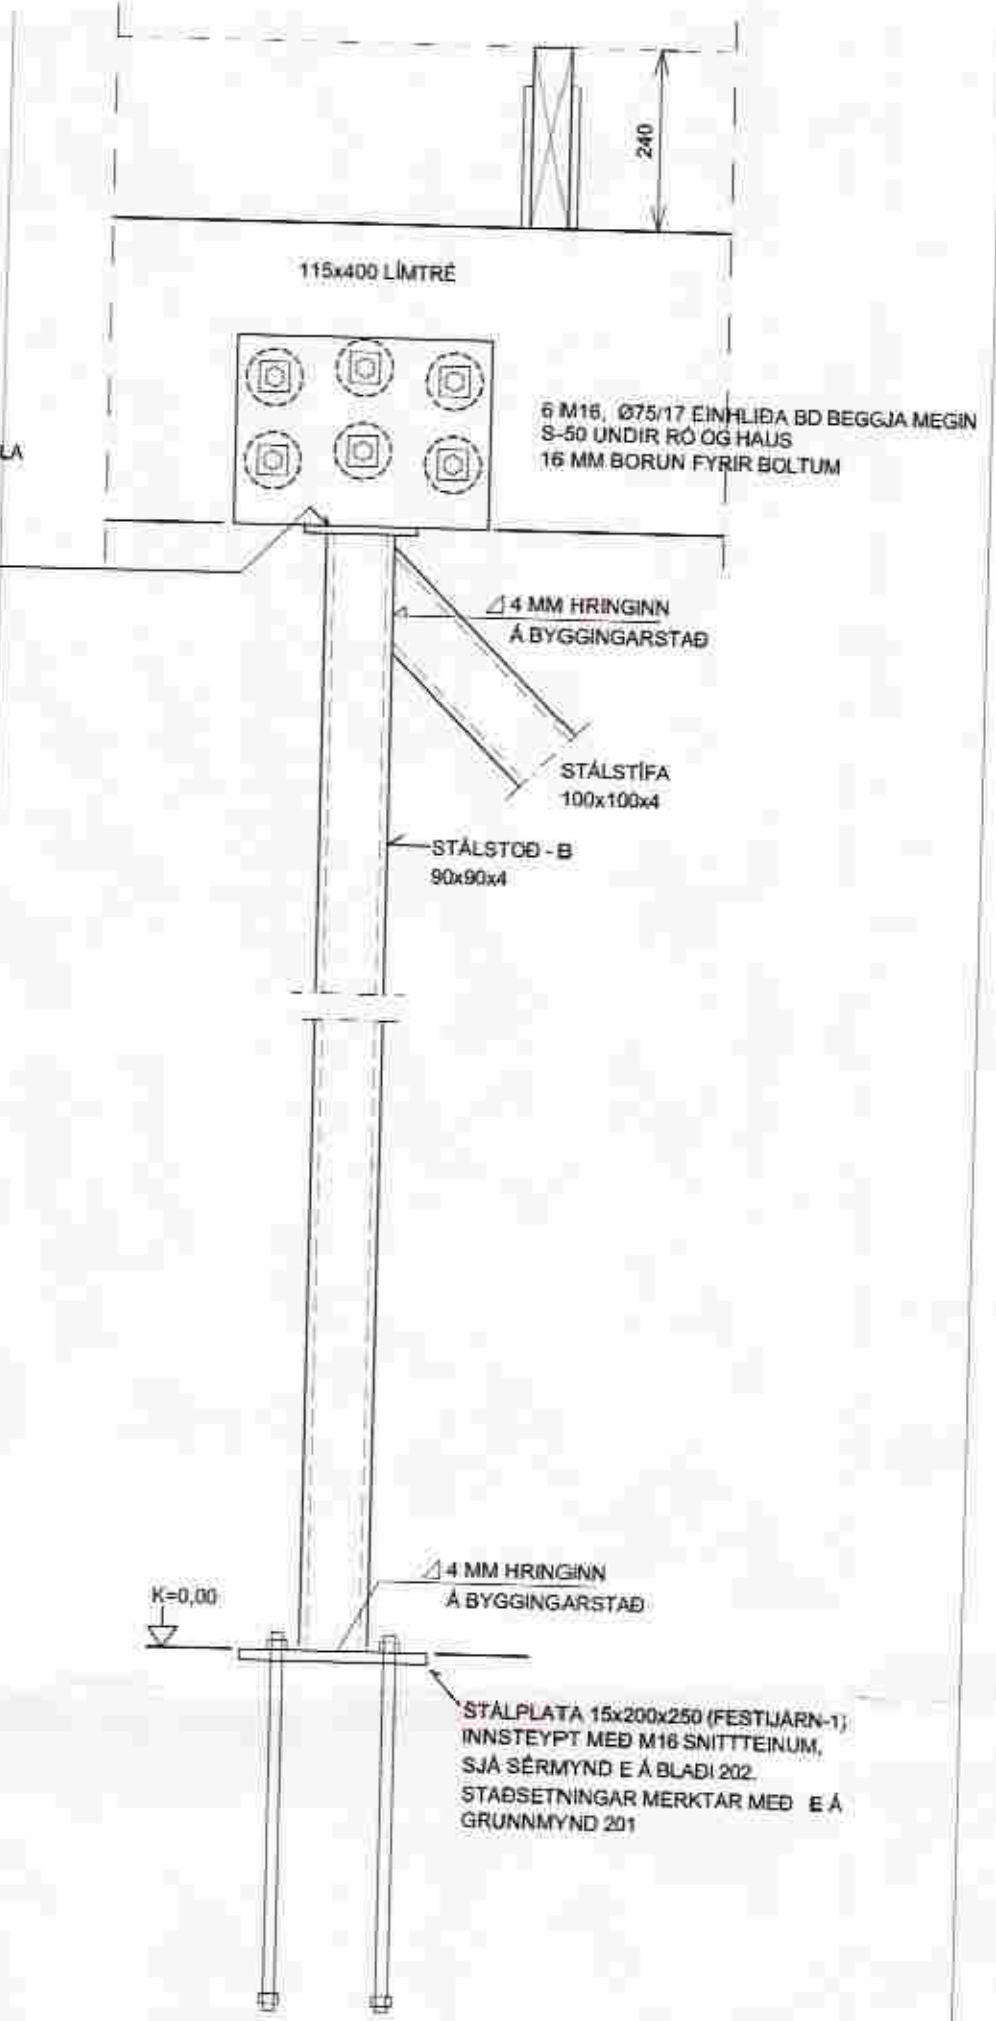





33 1:10

- FESTING Á STÁLSTÍFU VIÐ GÓLF

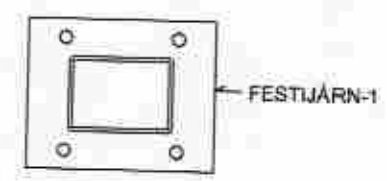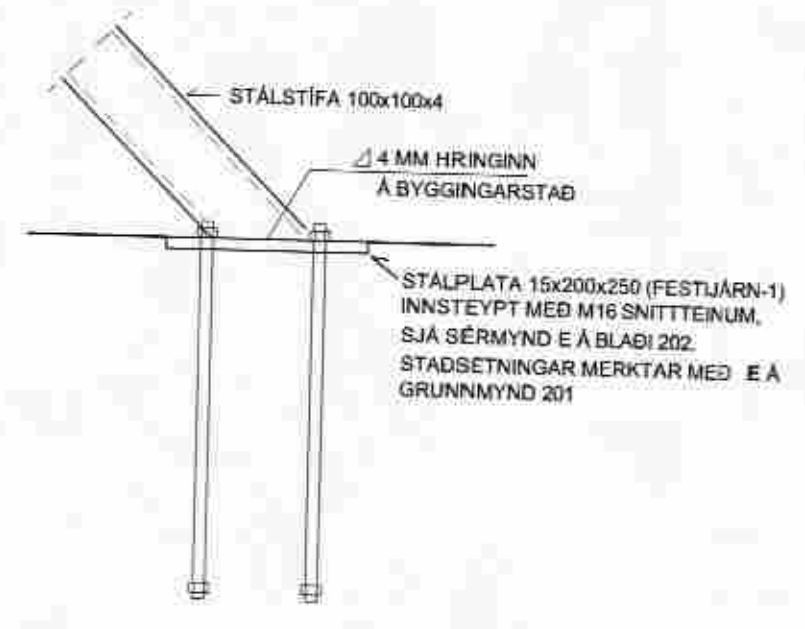


34 1:10

- FESTING Á KVERKSPERRUM
- SAMTENGING Á LÍMTRÉBITUM
- FESTING Á STÁLSTÖÐ-B VIÐ LÍMTRÉBITA
- FESTING Á SKÁSTÍFU UPPI

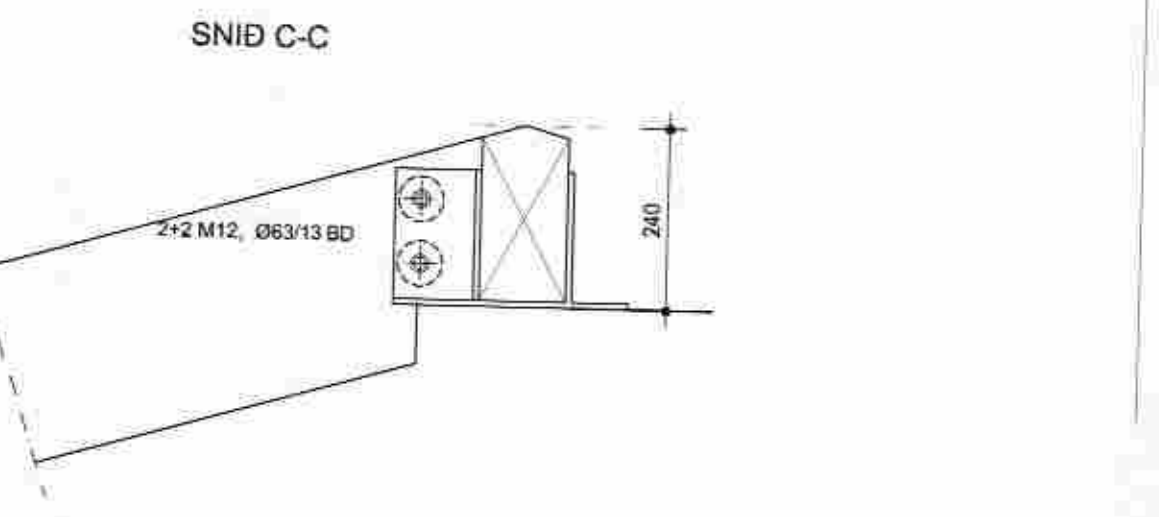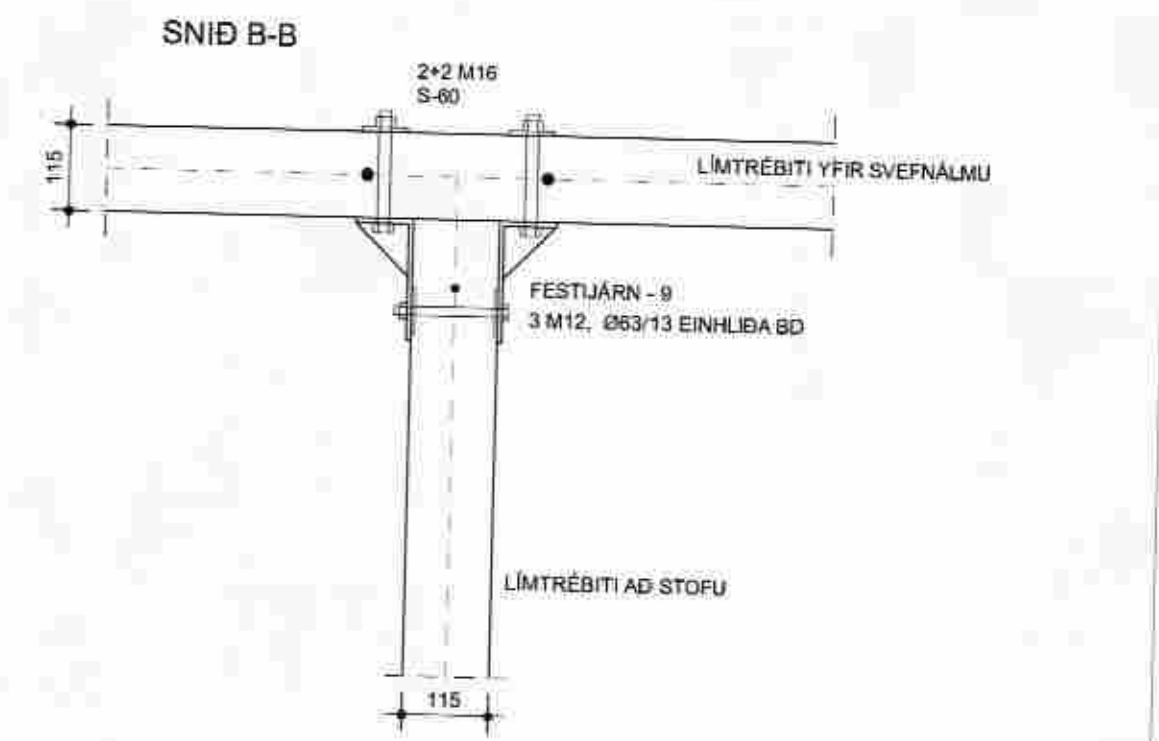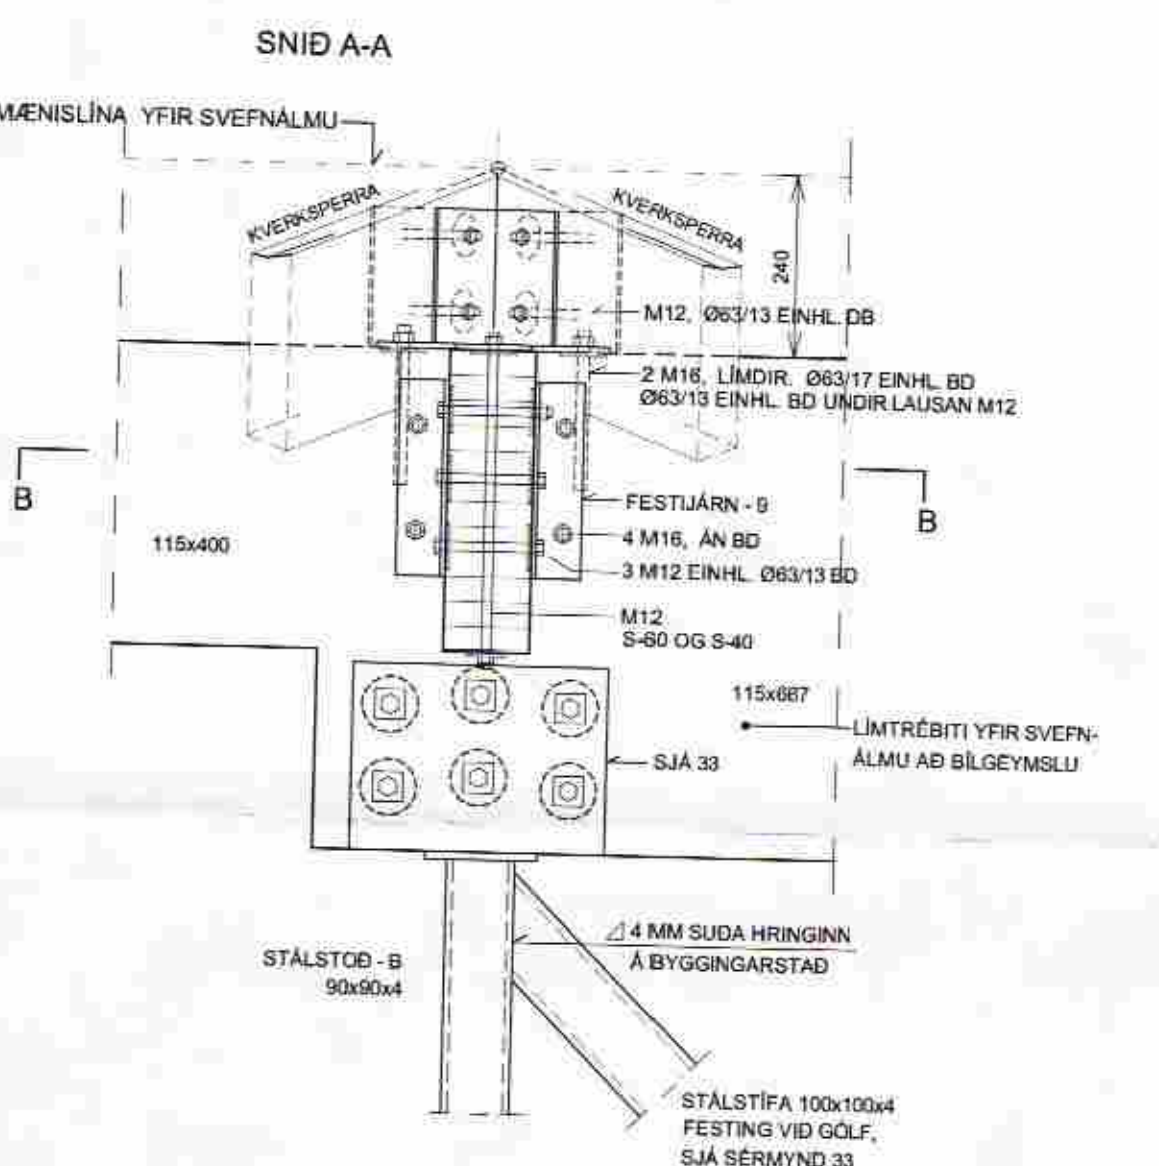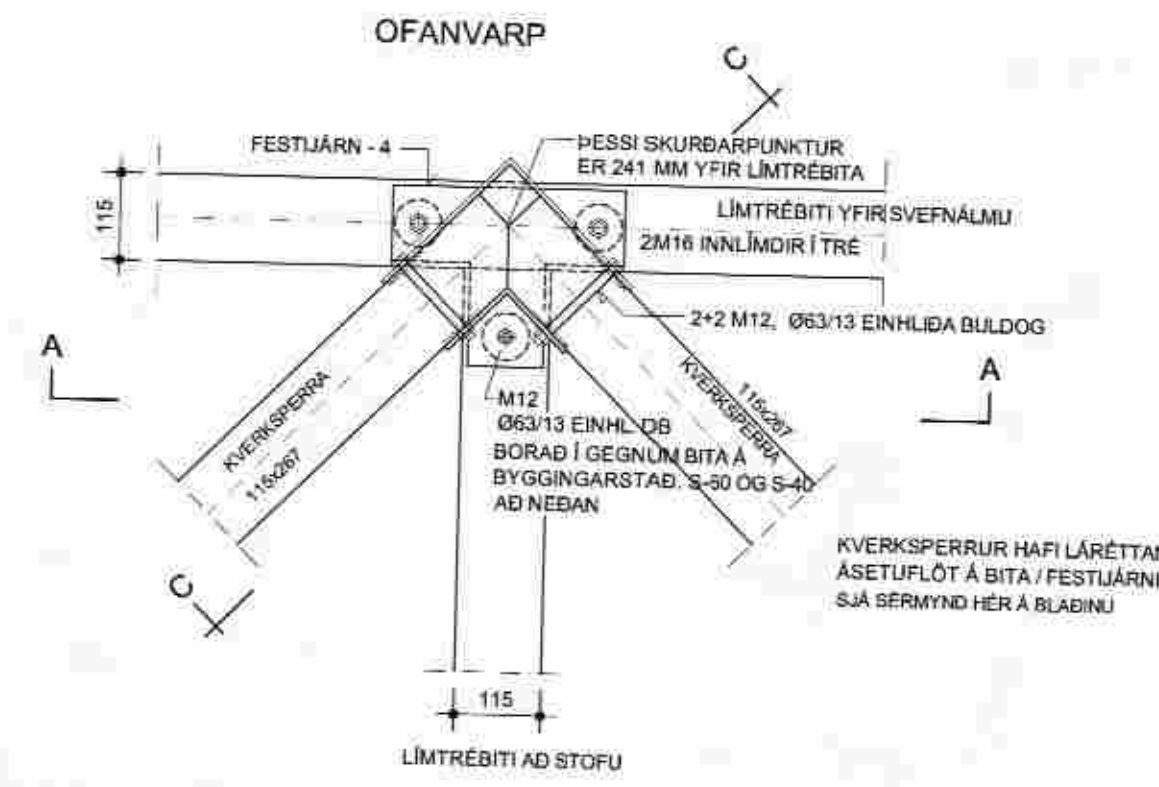


35 1:10


- FESTING Á VALMASPERRUM VIÐ LÍMTRÉBITA YFIR SVEFNÁLMU

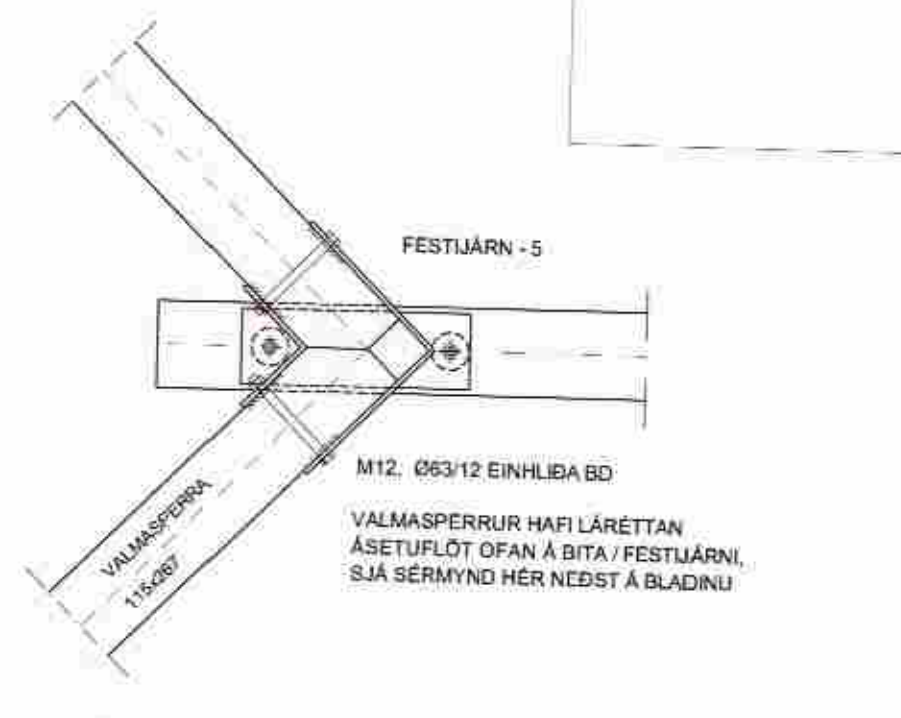

SÉÐ Á HLIÐ

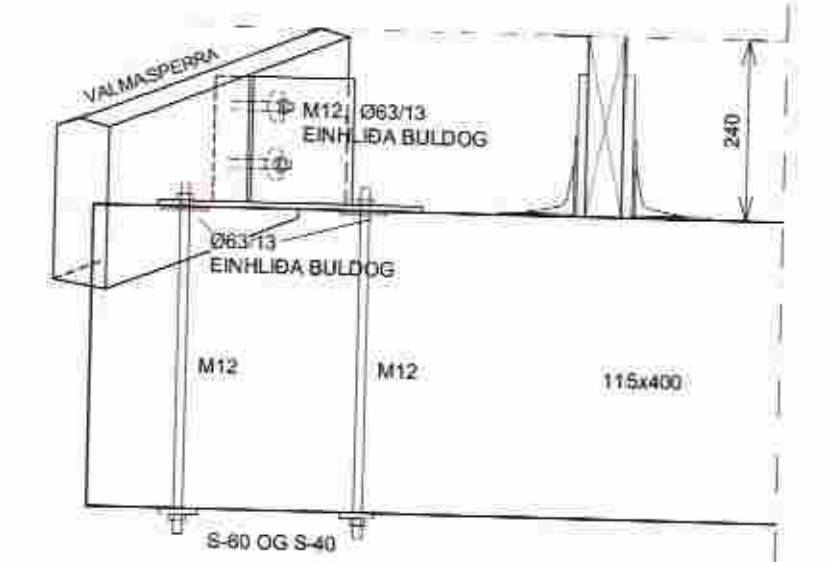

SÆTI EFST OG NEÐST Í VALMA- OG KVERKSPERRUR ÚR 115x267.

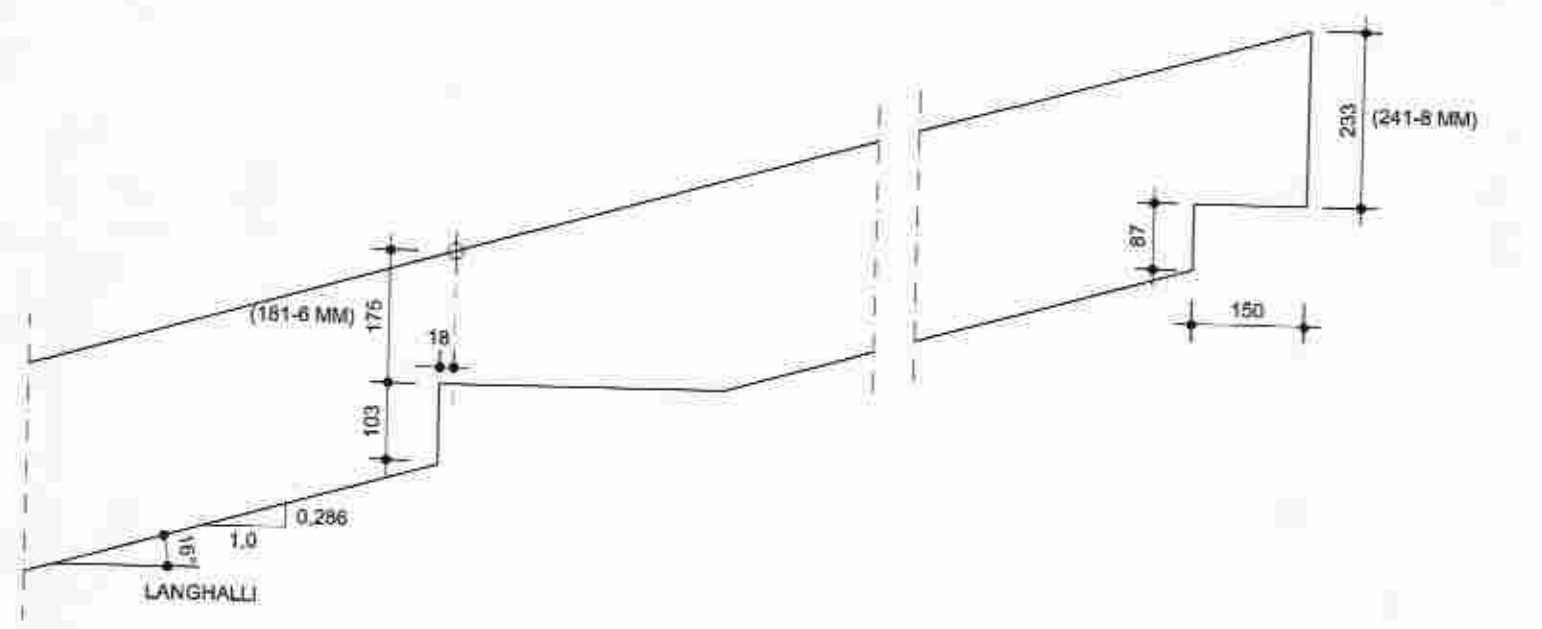

ÁSBORGIR 3 GRÍMSNES OG GRAFNINGSHREPPUR

BURÐARVIRKI YFIRBYGGINGAR - SÉRMYNDIR OG SNÍÐ

DRÖGNETNING 20.04.2007 1:10 207

PETUR J. GJUMUNDSSON BYGGINGARTÆKNIR/REIÐINGUR 200248 4059 VINNUSTOFA AUBREKJU 6. 200 KÖPVAOGI SÍMI 551-9940 863-5680 FAX 551-9945 p.g@mj.is