



Samþykkt

17. OKT. 2006

Hjón Robertsson
Byggingarfulltrú uppsveita Árnessýslu

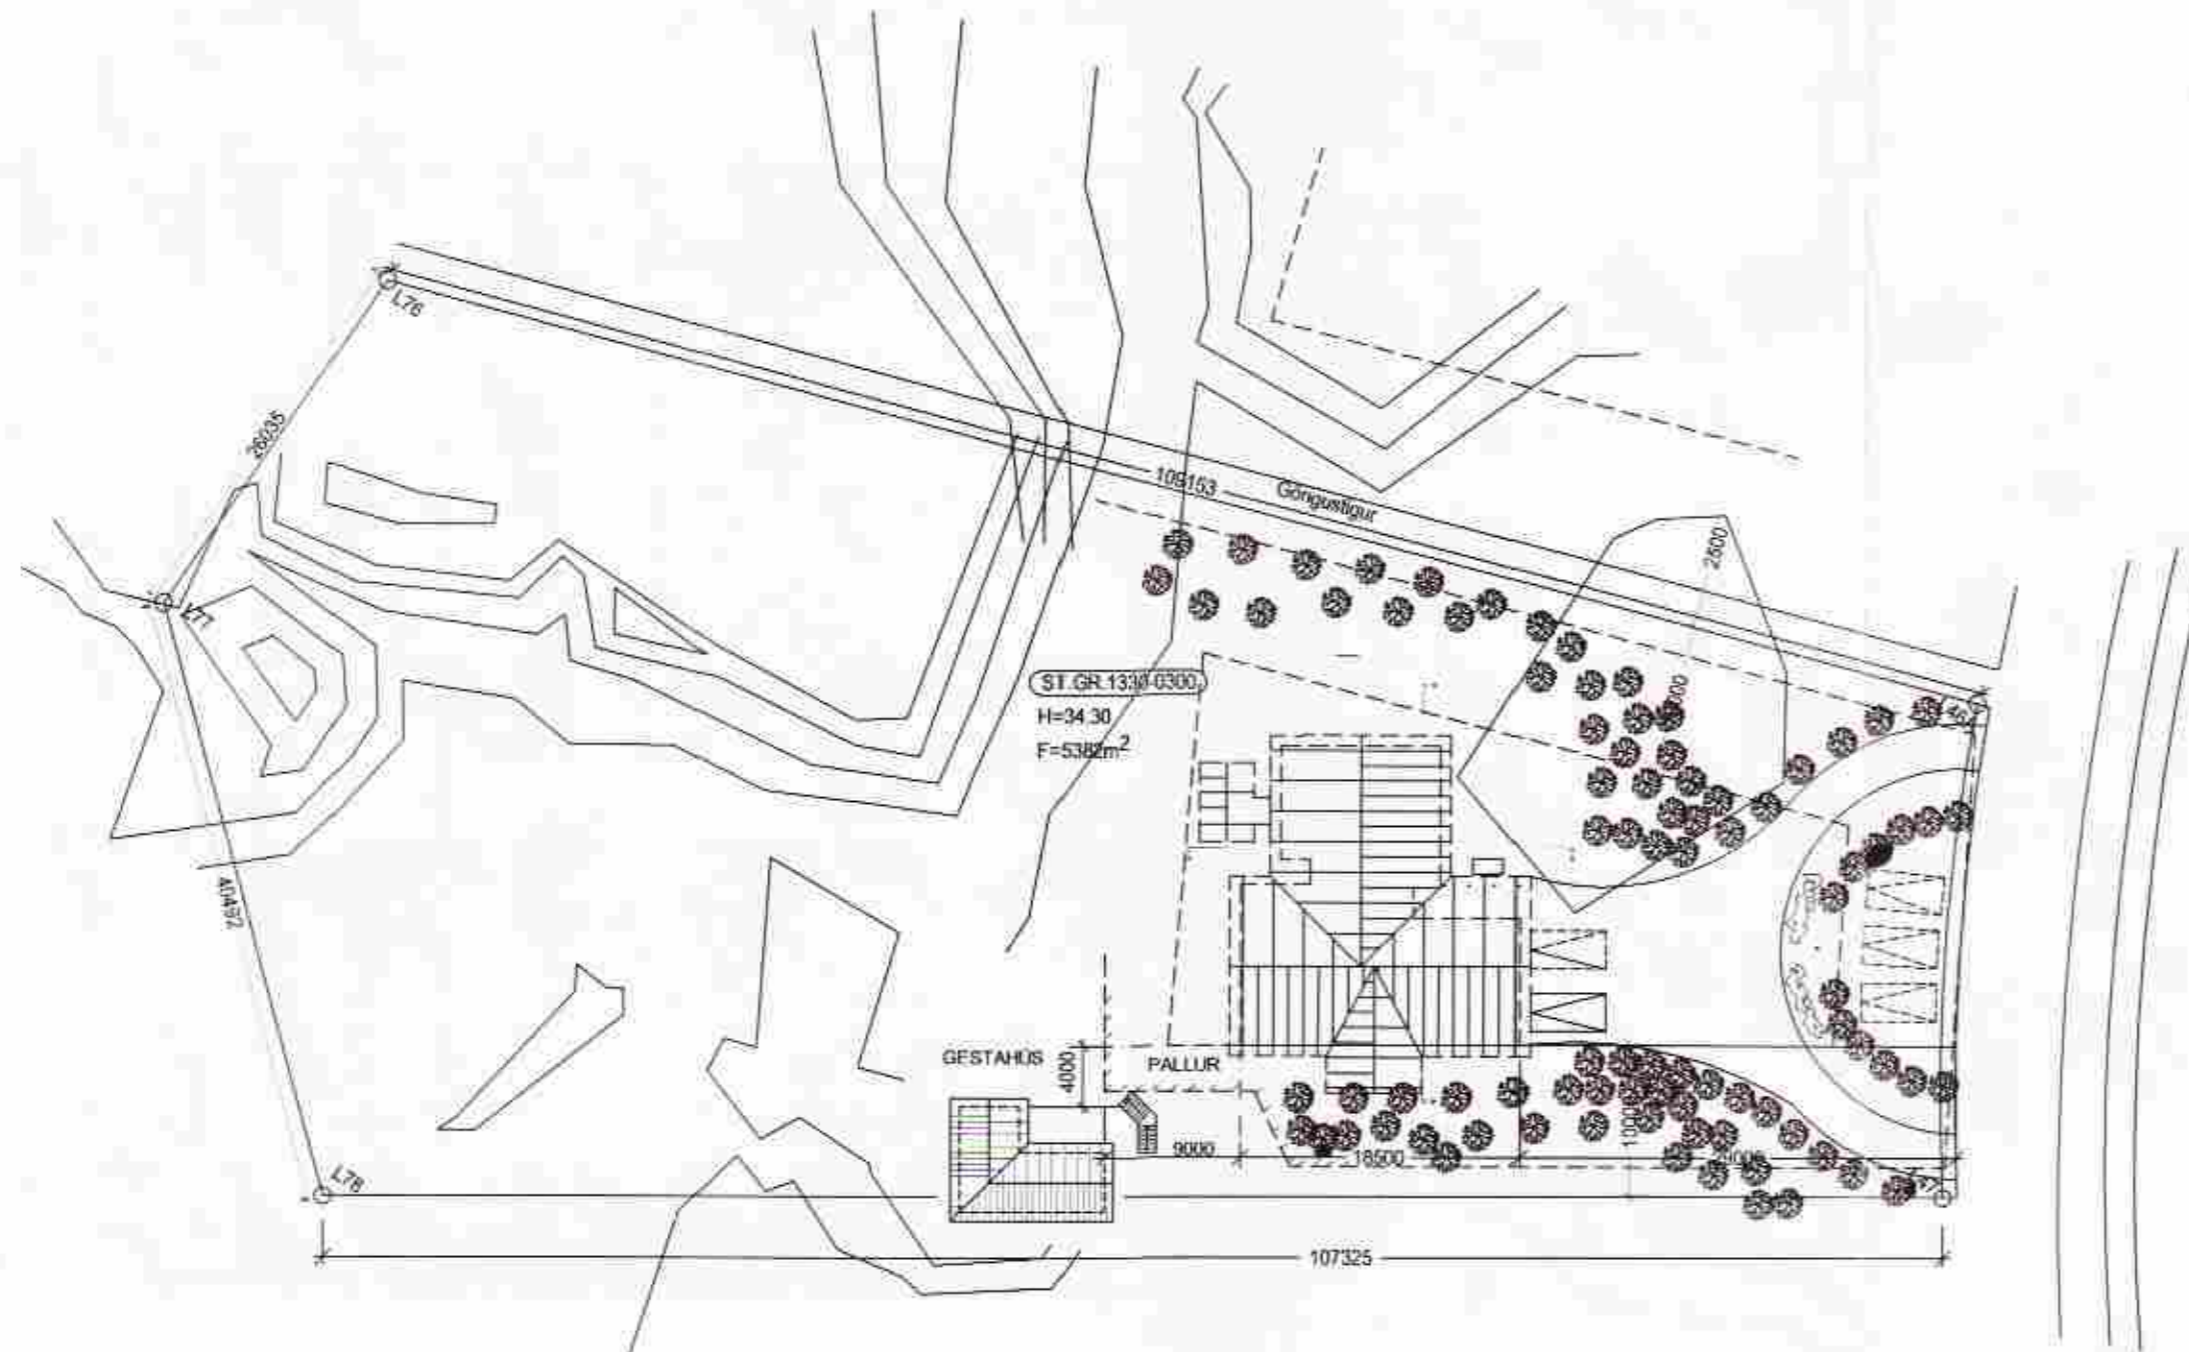

AFSTÖÐUMYND 1:500

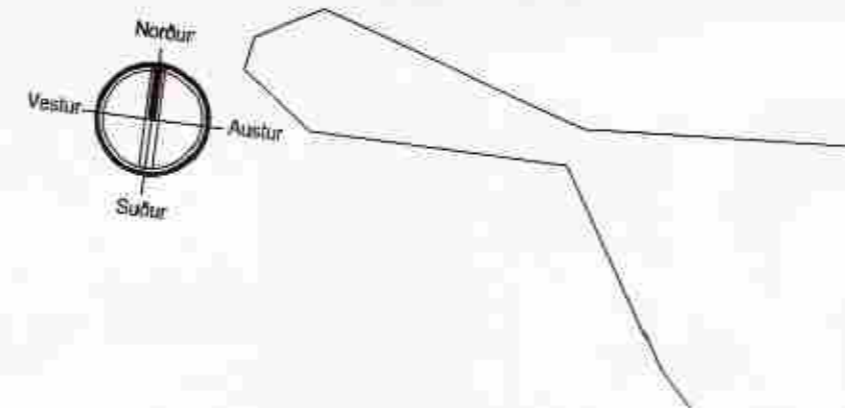

SNID A-A

BYGGINGARLÝSING FYRIR GESTAHÚS Á LÓÐ.

ÞÍÐSÍÐ ER TIMBURHÚS OFAN Á STEYPTAR UNDIRSTÖÐUR.

GÓLF:

GÓLF KJALLARA ER TIMBURGÓLF OFAN Á STEYPTAR UNDIRSTÖÐUR, EINANGRAÐ MEÐ 150 MM STEINULL, MÚSARRHÉLD LOKUN NÆST JÖRÐ, GÓLFBITAR KJALLARA OG ILEÐAR KLÆDDIR 22 MM NÓTADUR SPÓNAPLÖTUR.

ÚTVEGGIR:

GRIND 48 x 123 BURÐARVIDUR, 12 MM KROSSVIDUR, LOFTBIL, LEKTUR LÁRÉTT ÚTVEGGJAKLÆDNING, 125 MM STEINULL, RAKAVÖRN 100%, AFRETTINGRIND, INNVEGGJAKLÆDNING.

ÞAK:

ÞAKSPERRUR 48 x 198 BURÐARVIDUR, 25 x 250 ÞAKKLÆDNING, LOFTRÁS, 180 MM STEINULL, ÞAKPAPPI, BÄRADJÄRN, RAKAVÖRN 100%, KLÆDNING, SÝNILEGAR SPERRUR, RENNUR SÝNILEGAR.

GLUGGAR OG HURÐIR:

TIMBUR, GLERJAD MEÐ TVÖFÖLDU EINANGRUNARGLERI (K-gler)

ST.ÆRDIR:

GEYMSLUKJALLARI:	65,8 m ²	171,2 m ³
GESTAHÚS	50,2 m ²	147,1 m ³
SAMTALS	116,0 m ²	318,3 m ³

ÍBÚÐARHÚS 287,5 m²

SAMTALS BYGGINGARMAGN Á LÓÐ 403,5 m²

ST.ÆRÐ LÓÐAR 5382,0 m²

NÝTINGARHLUTFALL 0,075

FJÖLDI BÍLASTÆÐA 5 ST.ÆÐI

U-GILDI EINSAKRA BYGGINGARHLUTA:

ÞAK	0,20
ÚTVEGGIR	0,30
GLUGGAR (karmar, gler vegið meðaltal, k-gler)	2,00
LIURDIR	3,00
GÓLF	0,20
ÚTVEGGIR, VEGIÐ MEÐALTAL (veggfletir, gluggar og hurðir)	0,70

Verkefni:	GESTAHÚS VIÐ ÁSBORGIR 30, GRÍMSNESI	Teikn. PG	Teikn. nr.
	AFSTÖÐUMYND 1:500, SNID 1:50 OG BYGGINGARLÝSING	Dags. MAI 2006	0102/2
		e-mail:	robert@arkoteiknistofa.is

ARKO TEIKNISTOFA LANGHOLTSVEGI 109 104 RVK, SÍMI 588-2500 GSM 894-6565 FAX 588-2501
JÓN RÓBERT KARLSSON - KT. 020141-3449 skt. - 06 fyrir Robertsson

Br. OKTOBER 2006 KJALLARI ÚR TRMBRI