



AFSTÖÐUMYND 1:500

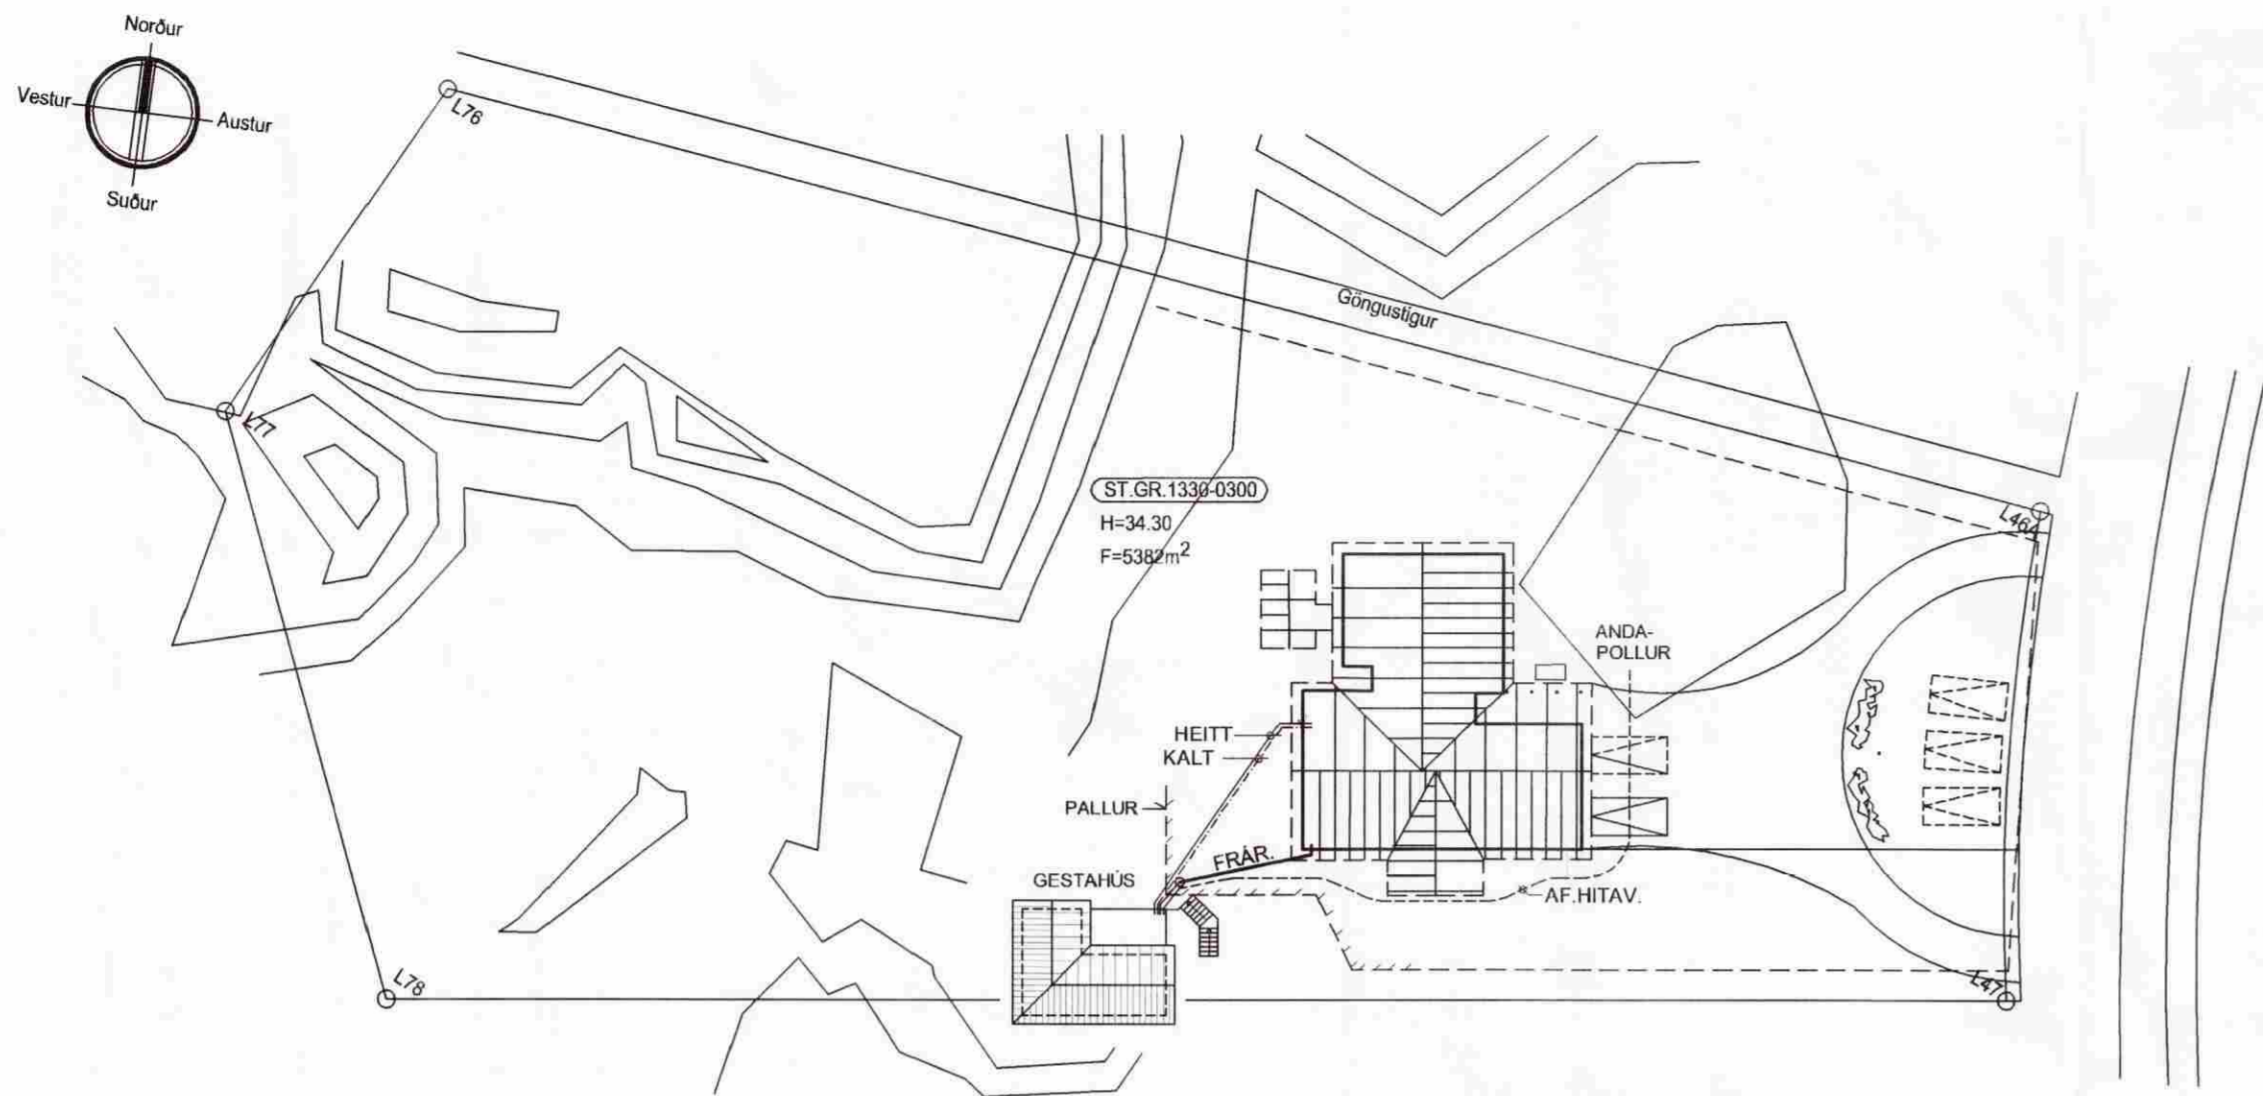

GRUNNMYND HÆÐAR 1:50

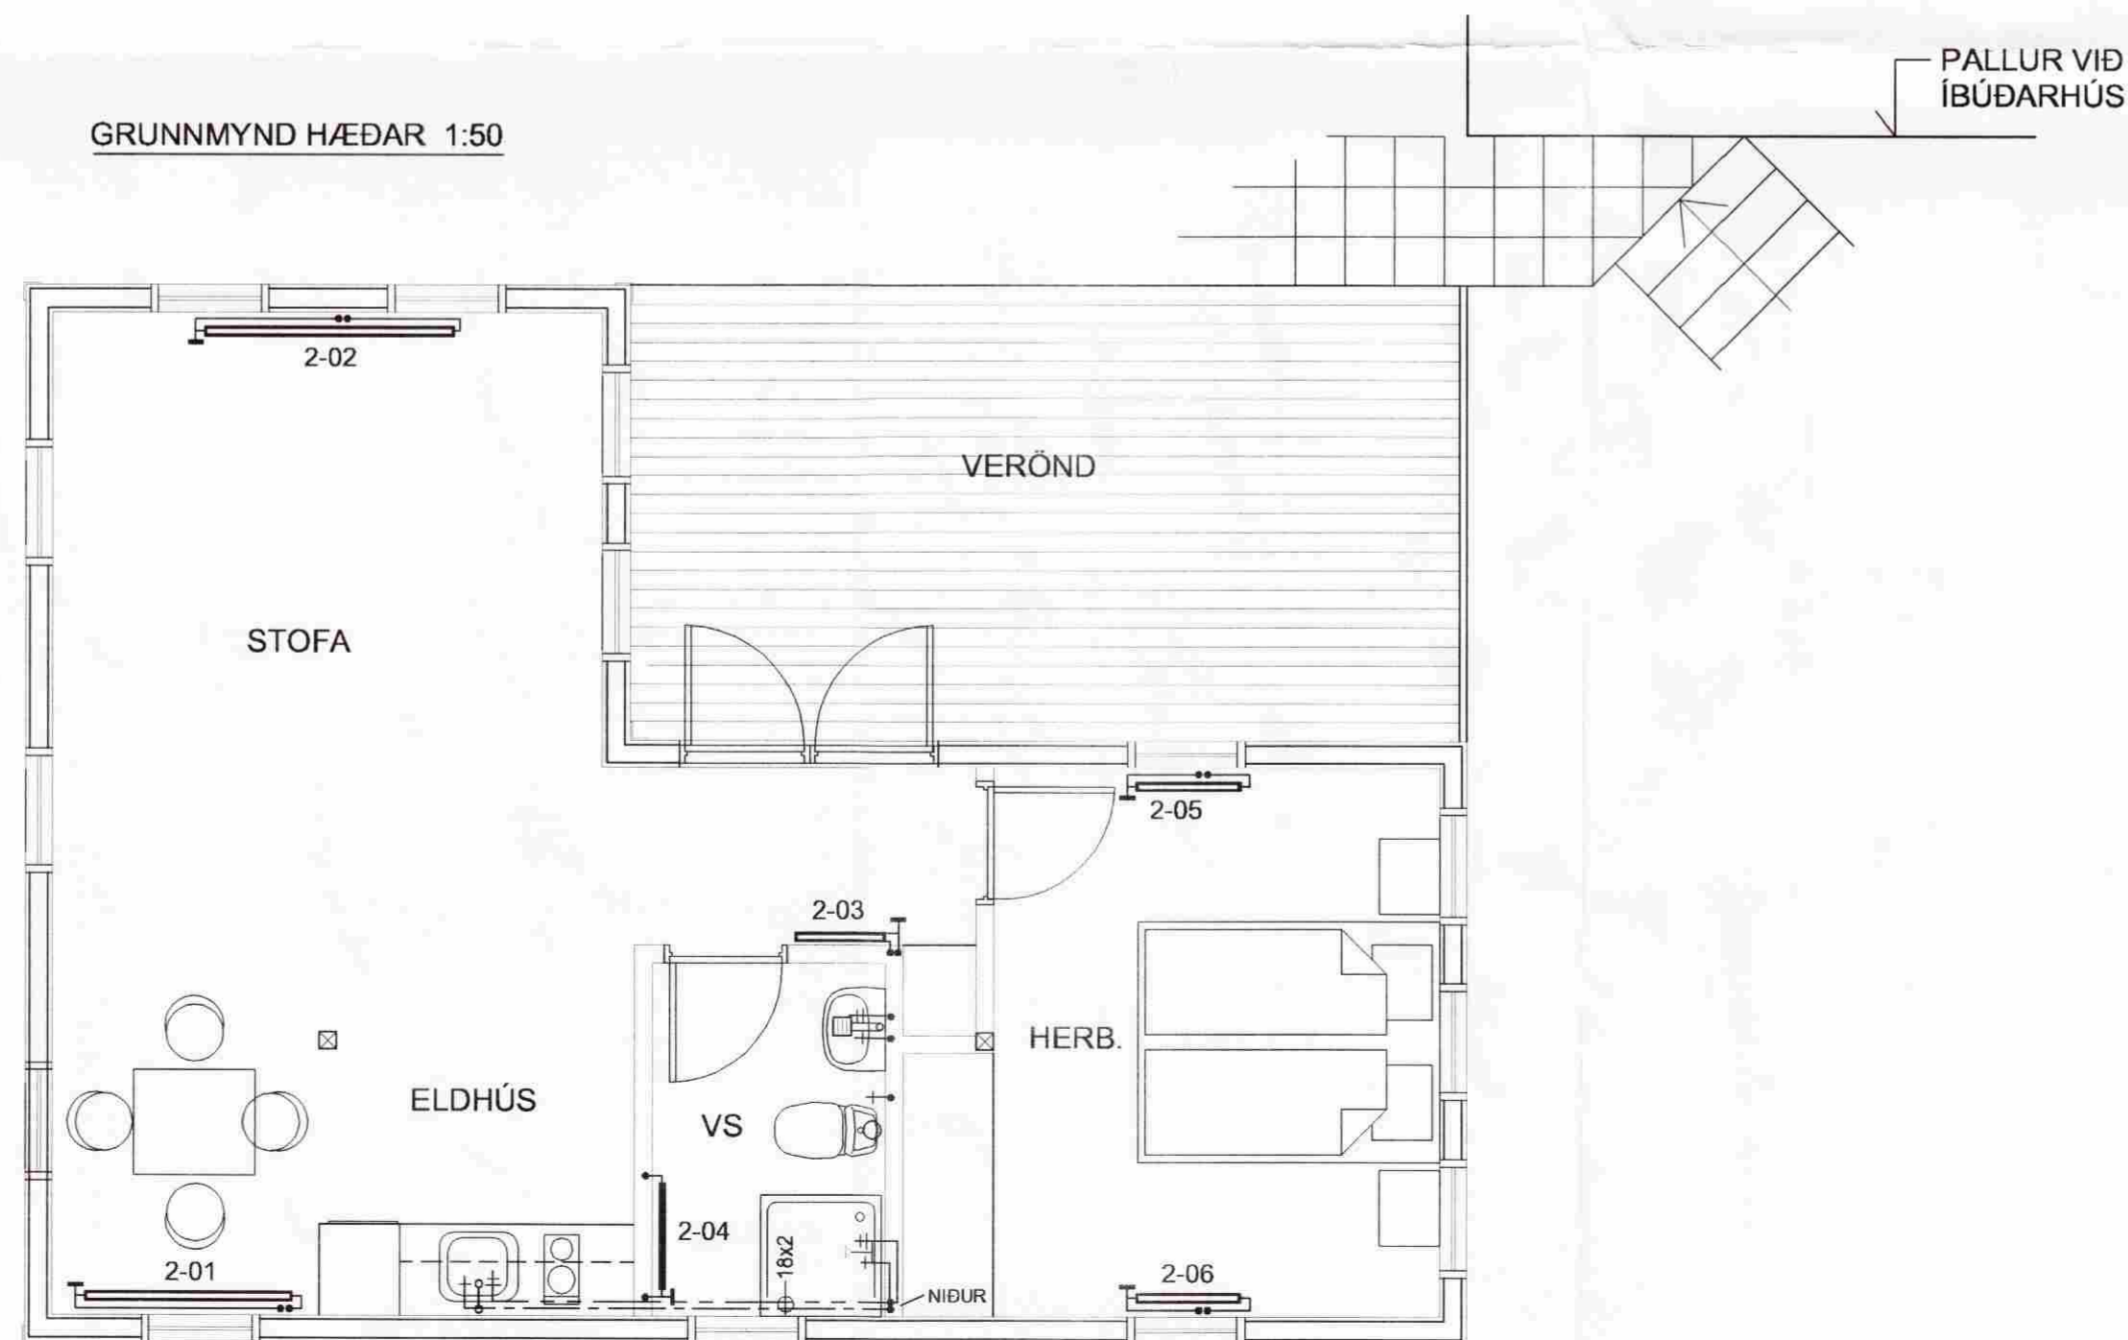

SKÝRINGAR

LAGNIR Í JÖRD FRÁ ÍBÚÐARHÚSI AÐ GESTAHÚSI

FRÁRENNISLAGNIR:  
RÖR FRÁ GESTAHÚSI AÐ DÆLUBRUNNI SKAL VERA PVC FRÁRENNISLISRÖR.  
FRÁ DÆLU AÐ HÚSI SKAL NOTA PE FRÁRENNISLISRÖR SEM SJÓÐA SKAL SAMAN.

HITALAGNIR:  
FRÁ INNTAKSGRIND Í ÍBÚÐARHÚSI Í GEGNUM ÍDRÁTARRÖR (Ø50PEH) UNDIR PLÖTU, SKAL NOTA 20x2,25 ÁLPEX MEÐ 9 MM EINANGRUNARKÁPU (UNIPIPE), EÐA SAMBÆRILEGT.  
Í JÖRD FRÁ HÚSHLÍÐ OG INN Í GESTAHÚS SKAL NOTA LOGSTOR LR-PEX 20x2 / 77 (RÖR Í KÁPU + EINANGRUN).  
AFFALL FRÁ TENGIGRIND SKAL VERA Ø25 PEH.

VATNSLAGNIR:  
%%x25 PEH, LIGGUR FYRST Í ÍDRÁTARRÖRI UNDIR GÓLFI ÍBÚÐARHÚSS EN SIÐAN Í JÖRD AÐ GESTAHÚSI.

LAGNIR Í JÖRD SKULU VERA Á AMK 1,0 M DÝPI. UNDIR LAGNIR Í JÖRD SKAL SETJA 10 SM SANDLAG EN 15 SM YFIR.

PLASTRÖR SKAL ÞRÝSTIPRÓFA MEÐ 15 BAR ÞRÝSTINGI

LAGNIR Í GESTAHÚSI

FRÁRENNISLAGNIR:  
NOTA SKAL PP FRÁRENNISLISRÖR. LÁGMARKSHALLI 1,5 % Á Ø100 MM RÖR EN 3,0% FYRIR GRENNRI RÖR.

NEYSLUVATN:  
NOTA SKAL ÁLPEX RÖR. HEITAR LAGNIR SKAL EINANGRA MEÐ 15 MM EINANGRUNARHÓLKUM.

OFNALAGNIR:  
NOTA SKAL MAPRSEE STÁL RÖR FRÁ MANNESMANN, SAMSETT MEÐ PRESSUTEMGJUM, EÐA SAMBÆRILEGT EFNI. ÖLL RÖR SKAL EINANGRA MEÐ 15 MM EINANGRUNARHÓLKUM. KERFIÐ ER LOKAÐ MEÐ 25 % FROSTLEGI.

PLASTRÖR SKAL ÞRÝSTIPRÓFA MEÐ 15 BAR ÞRÝSTINGI EN STÁL RÖR MEÐ 9 BAR.

ALMENNT GILDIR AÐ LAGNIR SKULU VERA MEÐ UM 0,5 % HALLA AÐ TENGIGRIND.

OFNASKRÁ				afköst dt 40°C 1	afköst dt 25°C 0,55
Nr	Staðsetning	Reiknað varmatap	Valdir ofnar		
HÆÐ					
2-01	Eldhús	1.100	22-500-1400	1.701	936
2-02	Stofa	1.100	22-500-1800	2.180	1.199
2-03	Gangur	390	22-600-600	841	463
2-04	Baðherbergi	360	11-700-900	660	363
2-05	Herbergi	470	22-500-700	851	468
2-06	Herbergi	470	22-500-700	851	468
		<b>3.890</b>			<b>3.896</b>
KJALLARI					
1-01	Geymslukjallari	880	22-600-1200	1.683	926
1-02	Geymslukjallari	880	22-600-1200	1.683	926
1-03	Geymslukjallari	880	22-600-1200	1.683	926
1-04	Geymslukjallari	960	22-600-1200	1.683	926
		<b>3.600</b>			<b>3.703</b>

GESTAHÚS VÍÐ ÁSBORGIR 30 GRÍMSNESI

FRÁRENNIS-, VATNS- OG HITALAGNIR  
- GRUNNMYND HÆÐAR  
- SKÝRINGAR, OFNASKRÁ, AFSTÖÐUMYND

DAÐSETNING 06.10.2006 HANNAÐ PG MKV 1:50 1:500 TEIKNING 302

PÉTUR I GUDMUNDSSON BYGGINGARTÆKNIFRÆÐINGUR 200248 4069  
VINNUSTOFA AUÐBREKKU 6, 200 KÓPAVOGI  
SÍMI 551-9940 863-5680 FAX 551-9945 p.g@mi.is

FRKA *Pétur Guðmundsson*  
SAMRÆMINGARKITEKTS