




KJALLARAGÓLF OG BURÐARBITAR UNDIR GÓLF 1:50

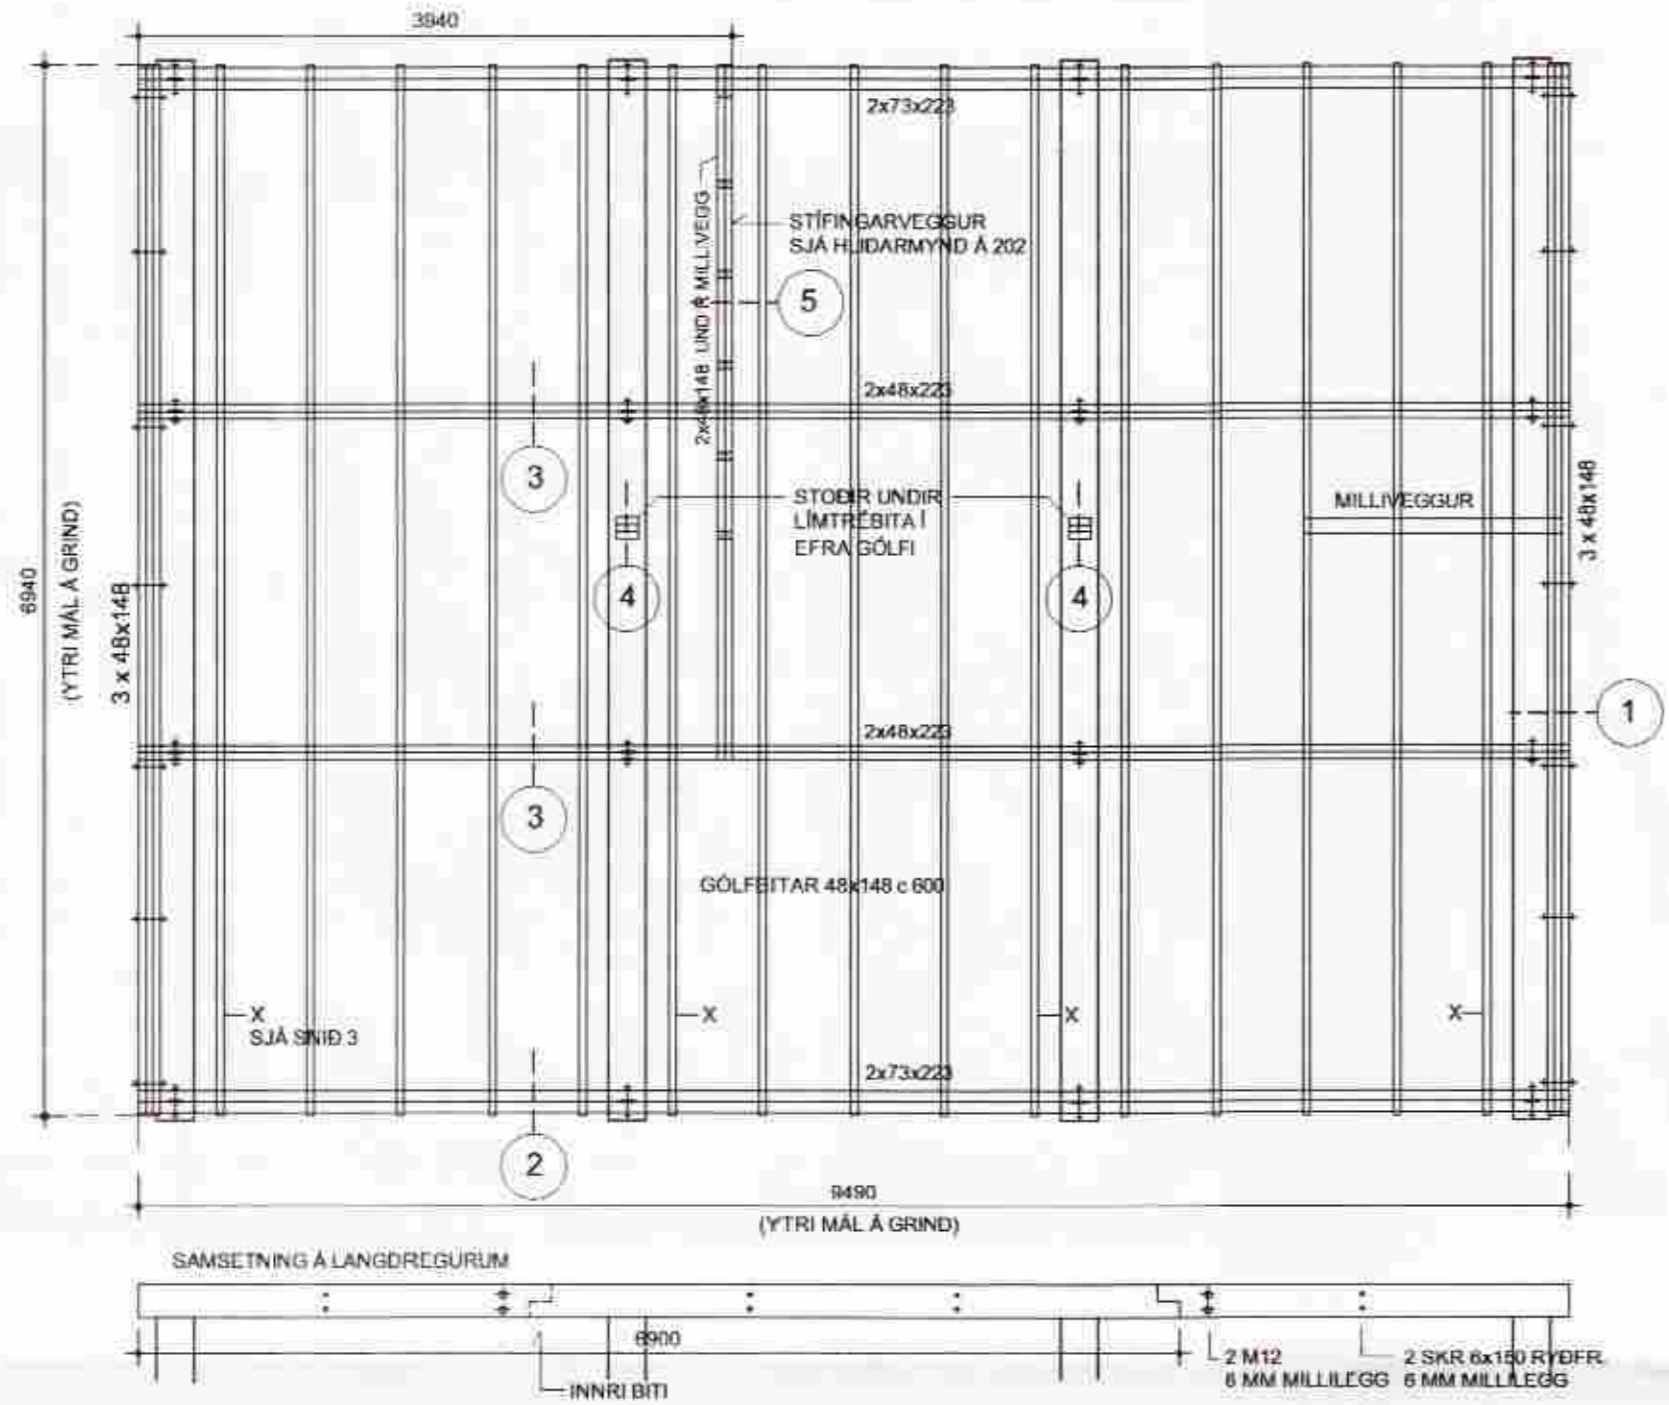


ÞAK 1:50

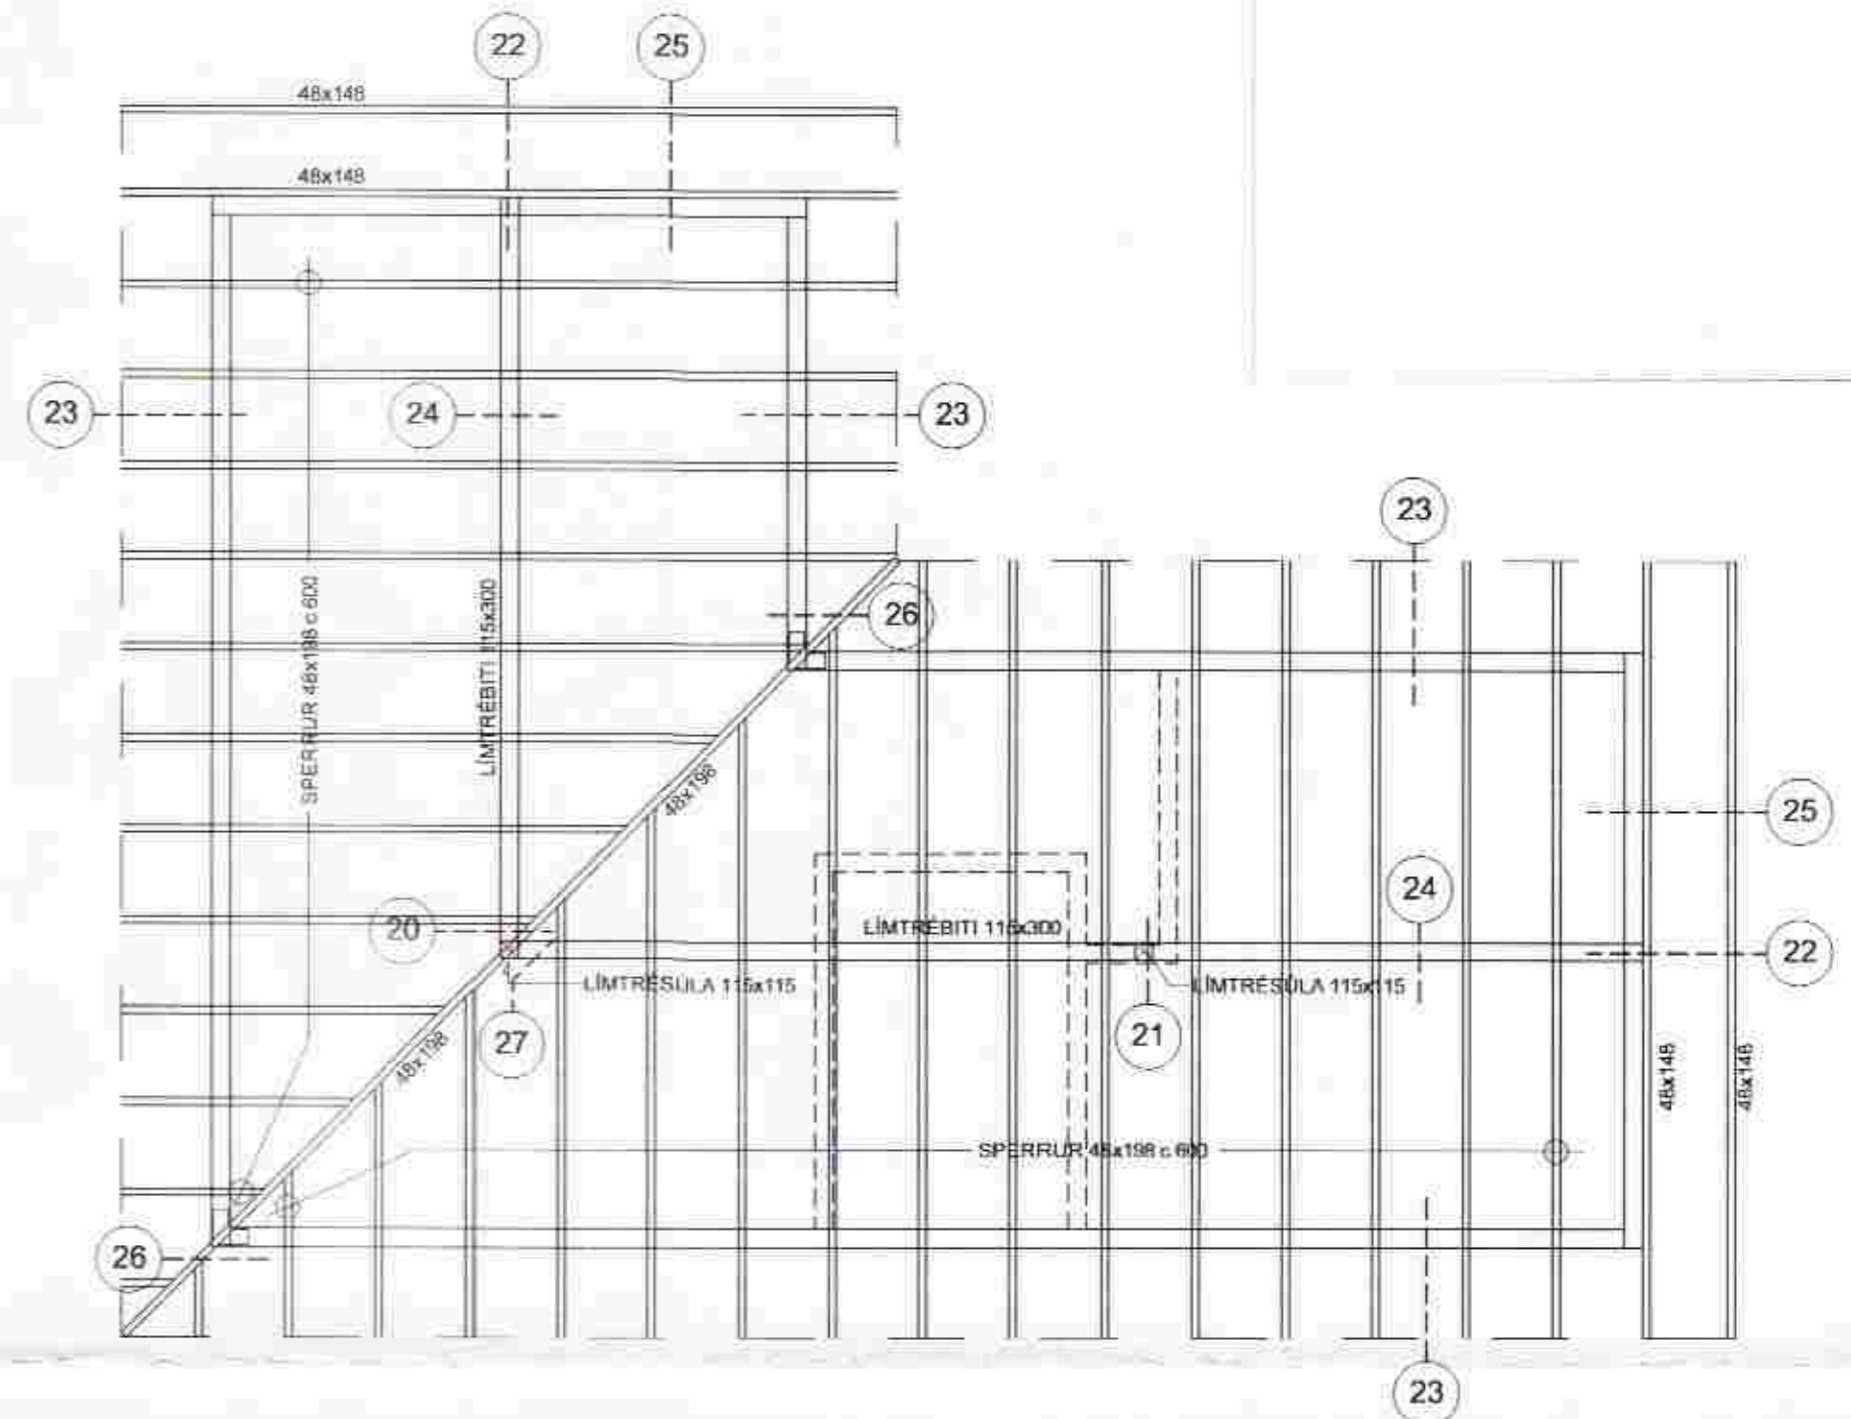

GÓLF YFIR KJALLARA 1:50

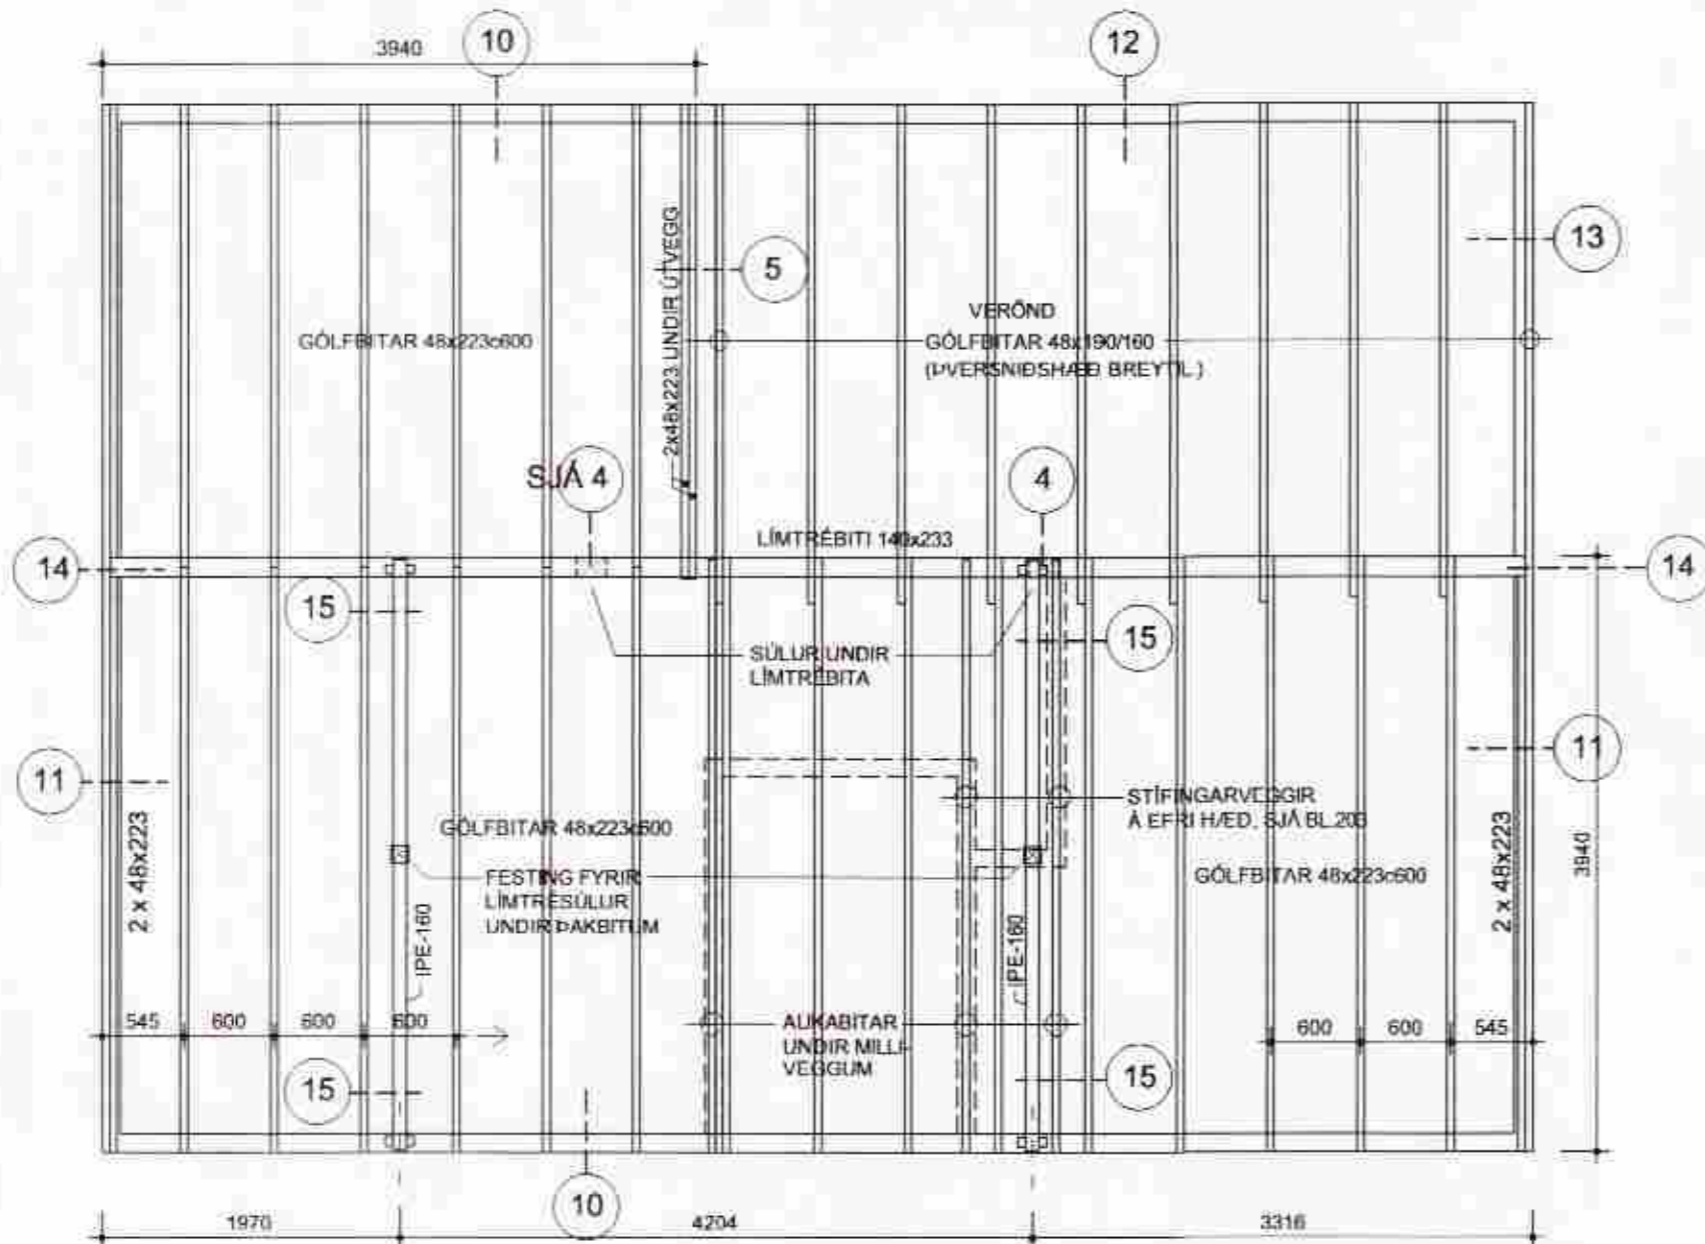


MÁLSETT ÞVERSNID 1:50

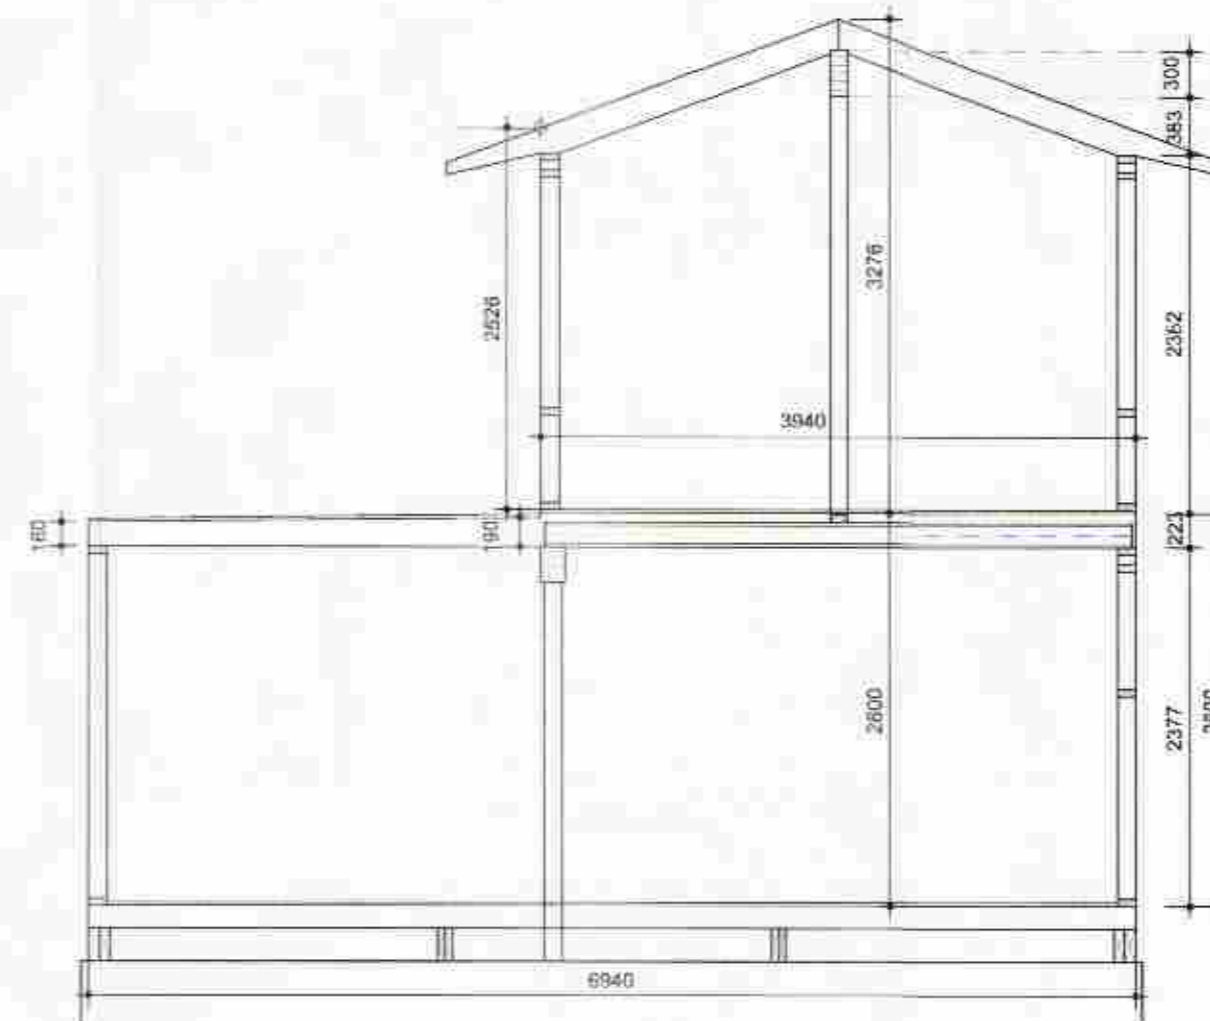

STÍFINGARVEGGUR Í KJALLARA 1:50

SJÁ GRUNNMYNDIR

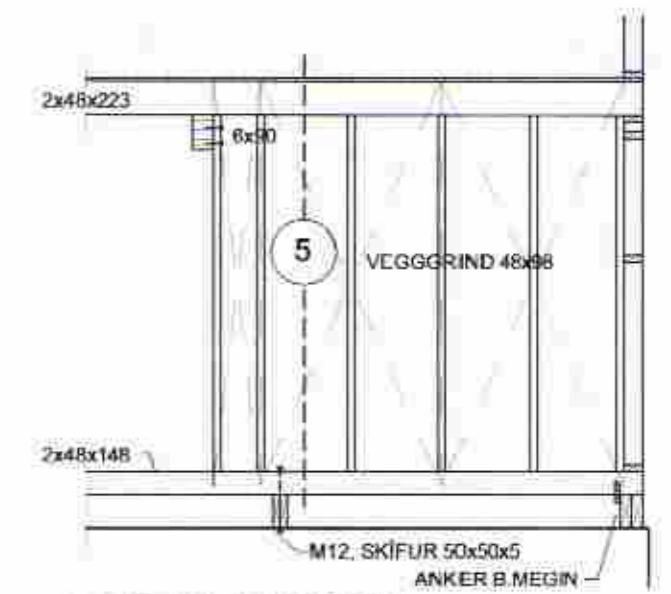

VEGGUR SKAL KLJEDA BEGGJA MEGIN MED 12 MM KRÖSSVID OG NEGLA LÍM MED S 31 / 65 c 100 Á JÖÐRUM EN c 150 INNI Á PLOTUFLETTI

GESTAHÚS VIÐ ÁSBORGIR 30 GRÍMSNESI

- BURÐARVIRKI
- GRUNNMYNDIR
- MÁLSETT ÞVERSNID
- HLIDARMYND AF INNI STÍFINGARVEGG

ÞAGSETNING	LIANNAÐ	MRV	TEIÐNING
01.08. 2006	PG	1:50	202

PÉTUR I GUÐMUNDSSON BYGGINGARTEKNIFRÆÐINGUR 200248 4069
VINNUSTOFA AUBREKKU 6, 200 KÓPAVOGI
SÍMI 551-9940 863-5680 FAX 551-9945 p.g@mls

SKÝRINGAR, SJÁ BLAÐ 201
MÁLTEIKNINGAR AF LÍMTRÉBITUM, SJÁ BLAÐ 201
MÁLTEIKNINGAR AF STÁLBITUM, SJÁ BLAÐ 201

FRKO *Handwritten signature*
SAMRÆMINGARKITEKTS