



VESTURHLID 1:50

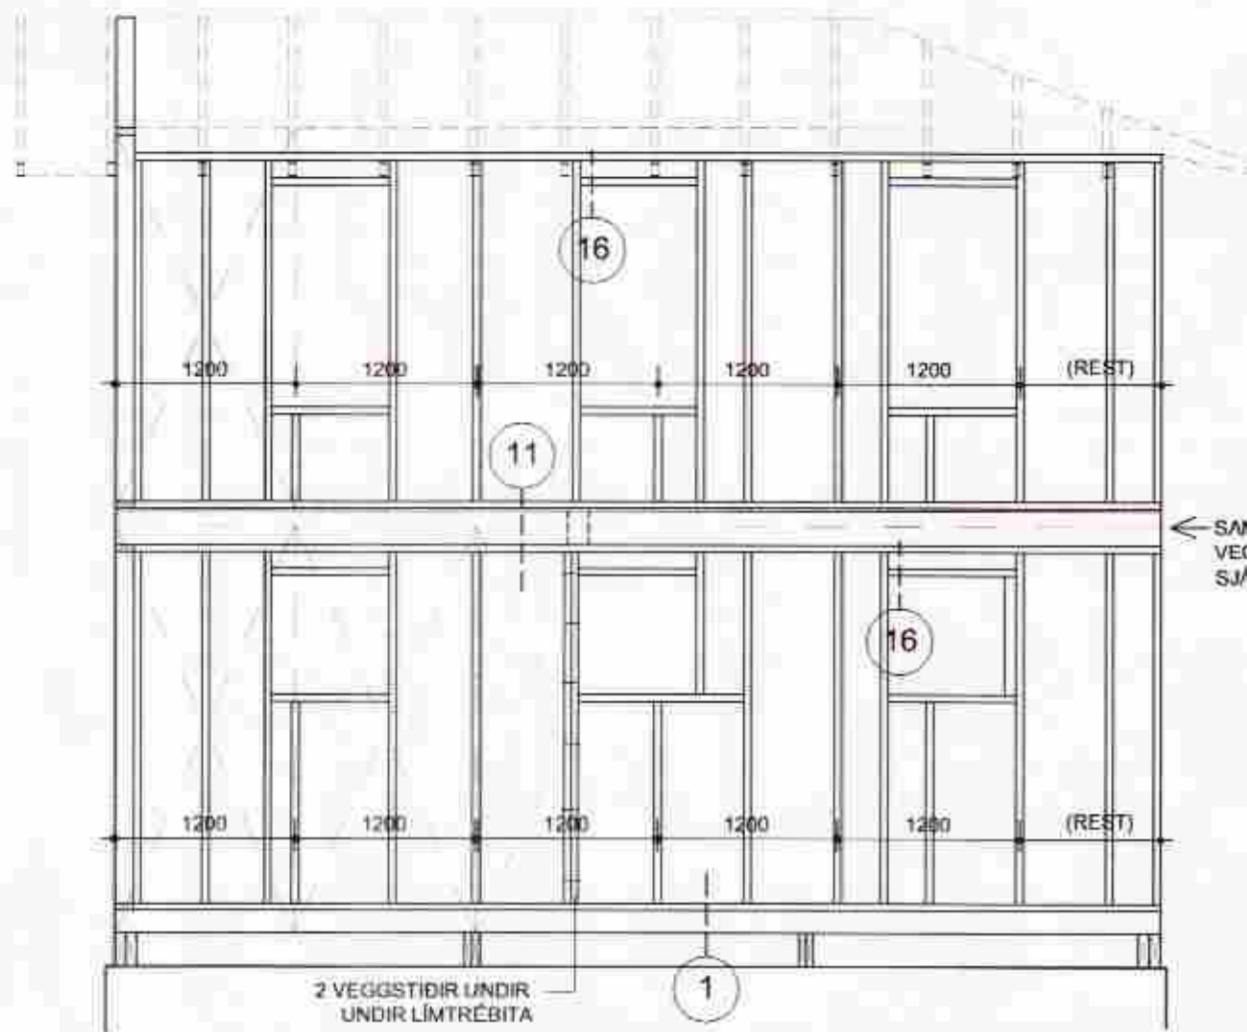


DEILING Á VEGGSTÖÐUM
TEKUR MID AF BREIDD
KROSSVIÐS, 12x1200x2750

SÚÐURHLID 1:50

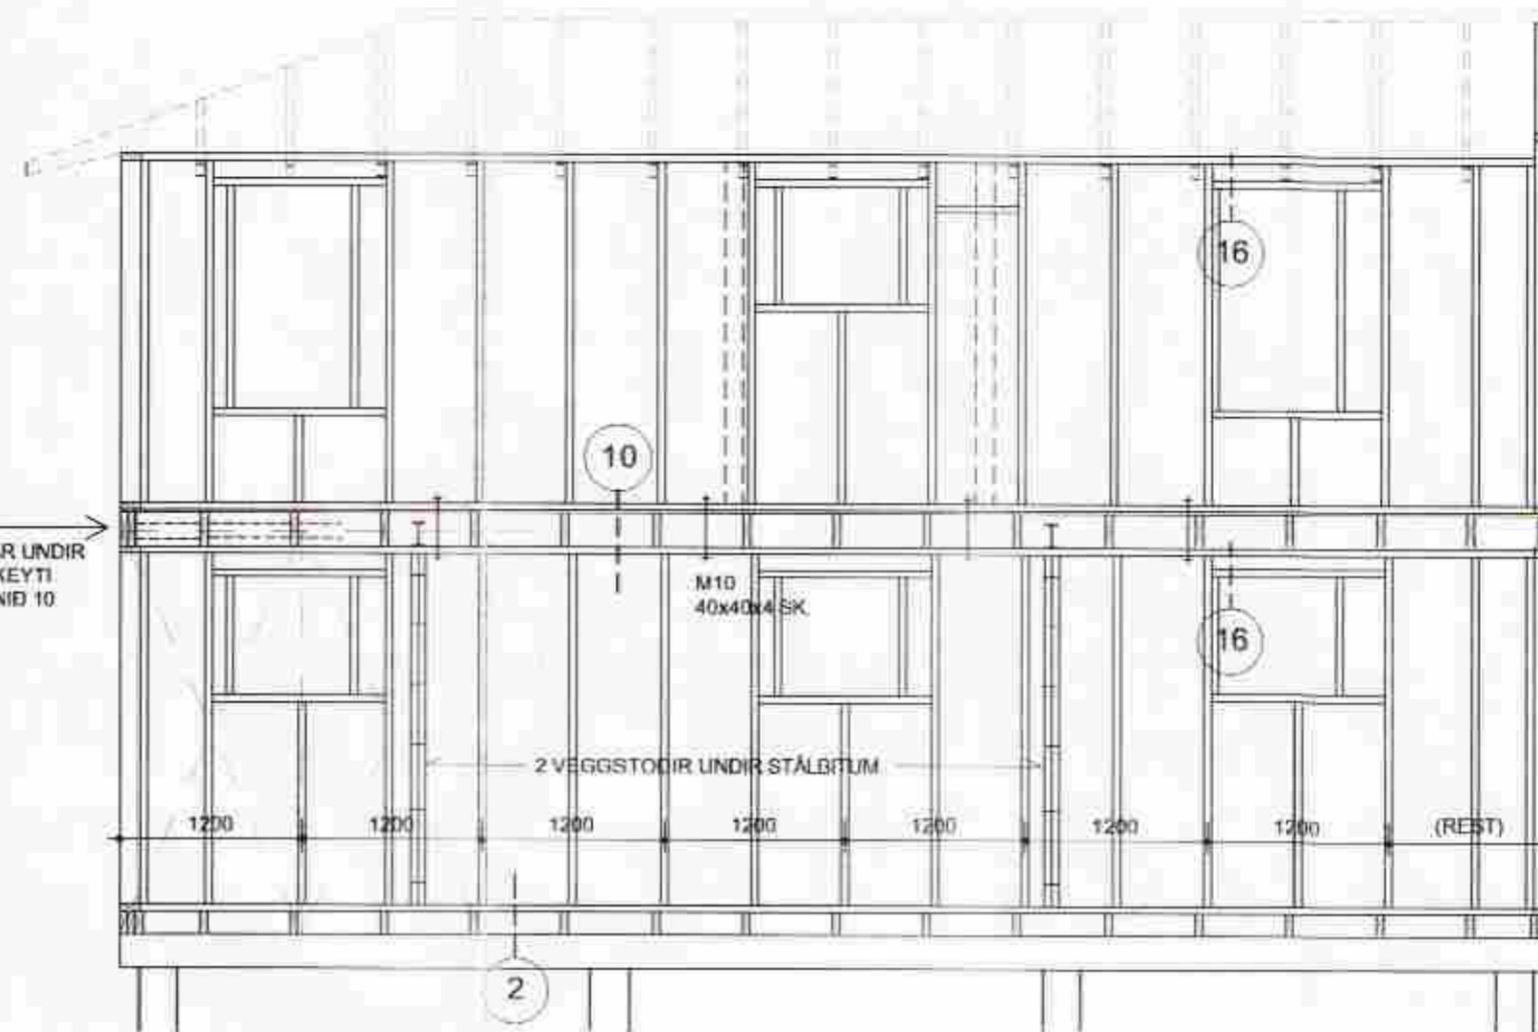


TVÓFALDAR VEGGSTÖÐIR
SKAL SKRÚFA SAMAN MED
6x90 c 350


STÍFINGAR-INNVEGGIR Á EFRI HÆÐ
SETTIR UPP MED ÚTVEGGJUM

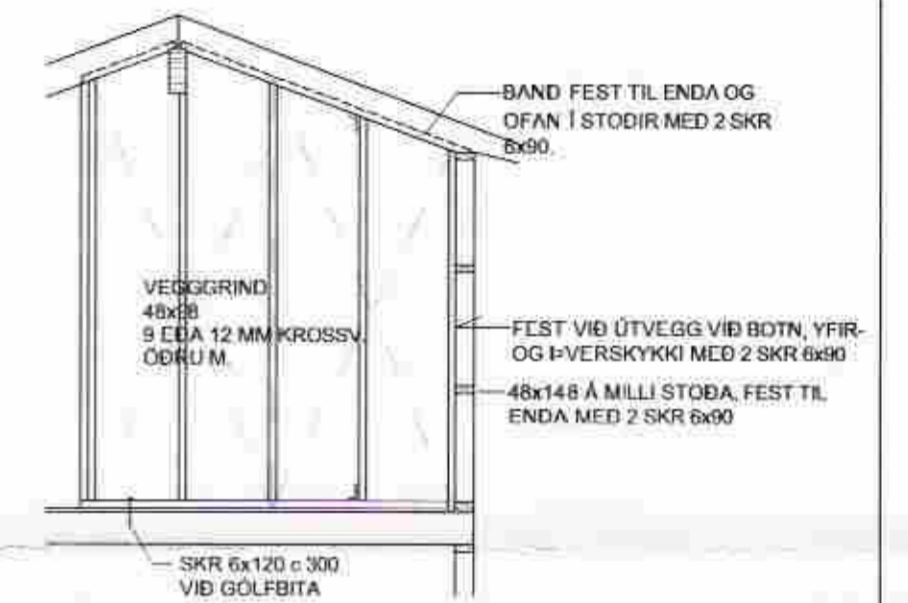

AUSTURHLID 1:50

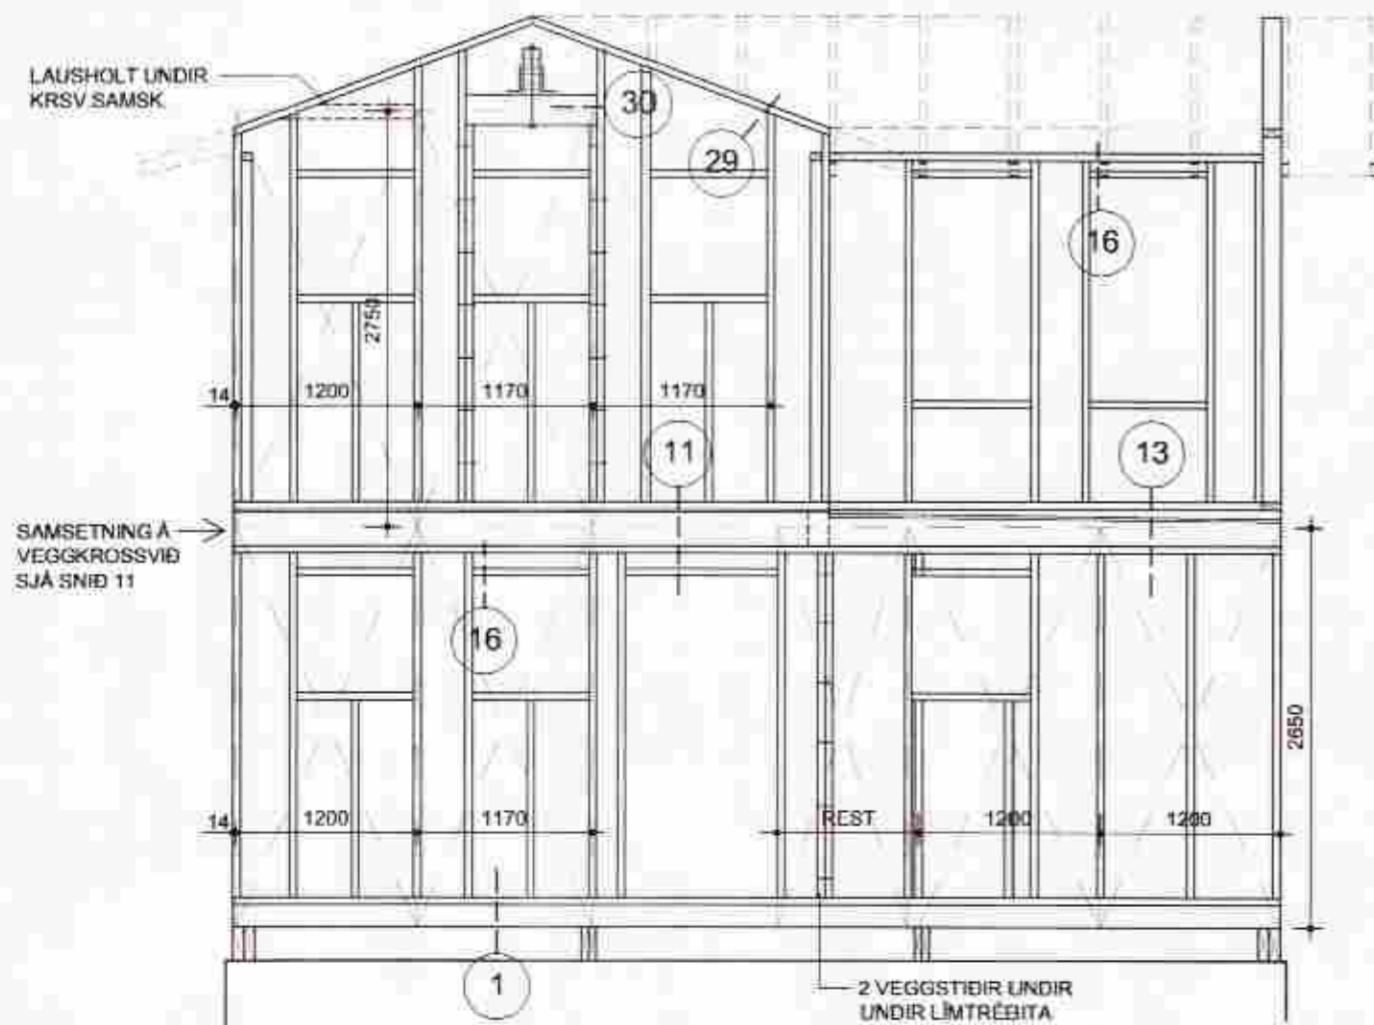

NÖRÐURHLID 1:50

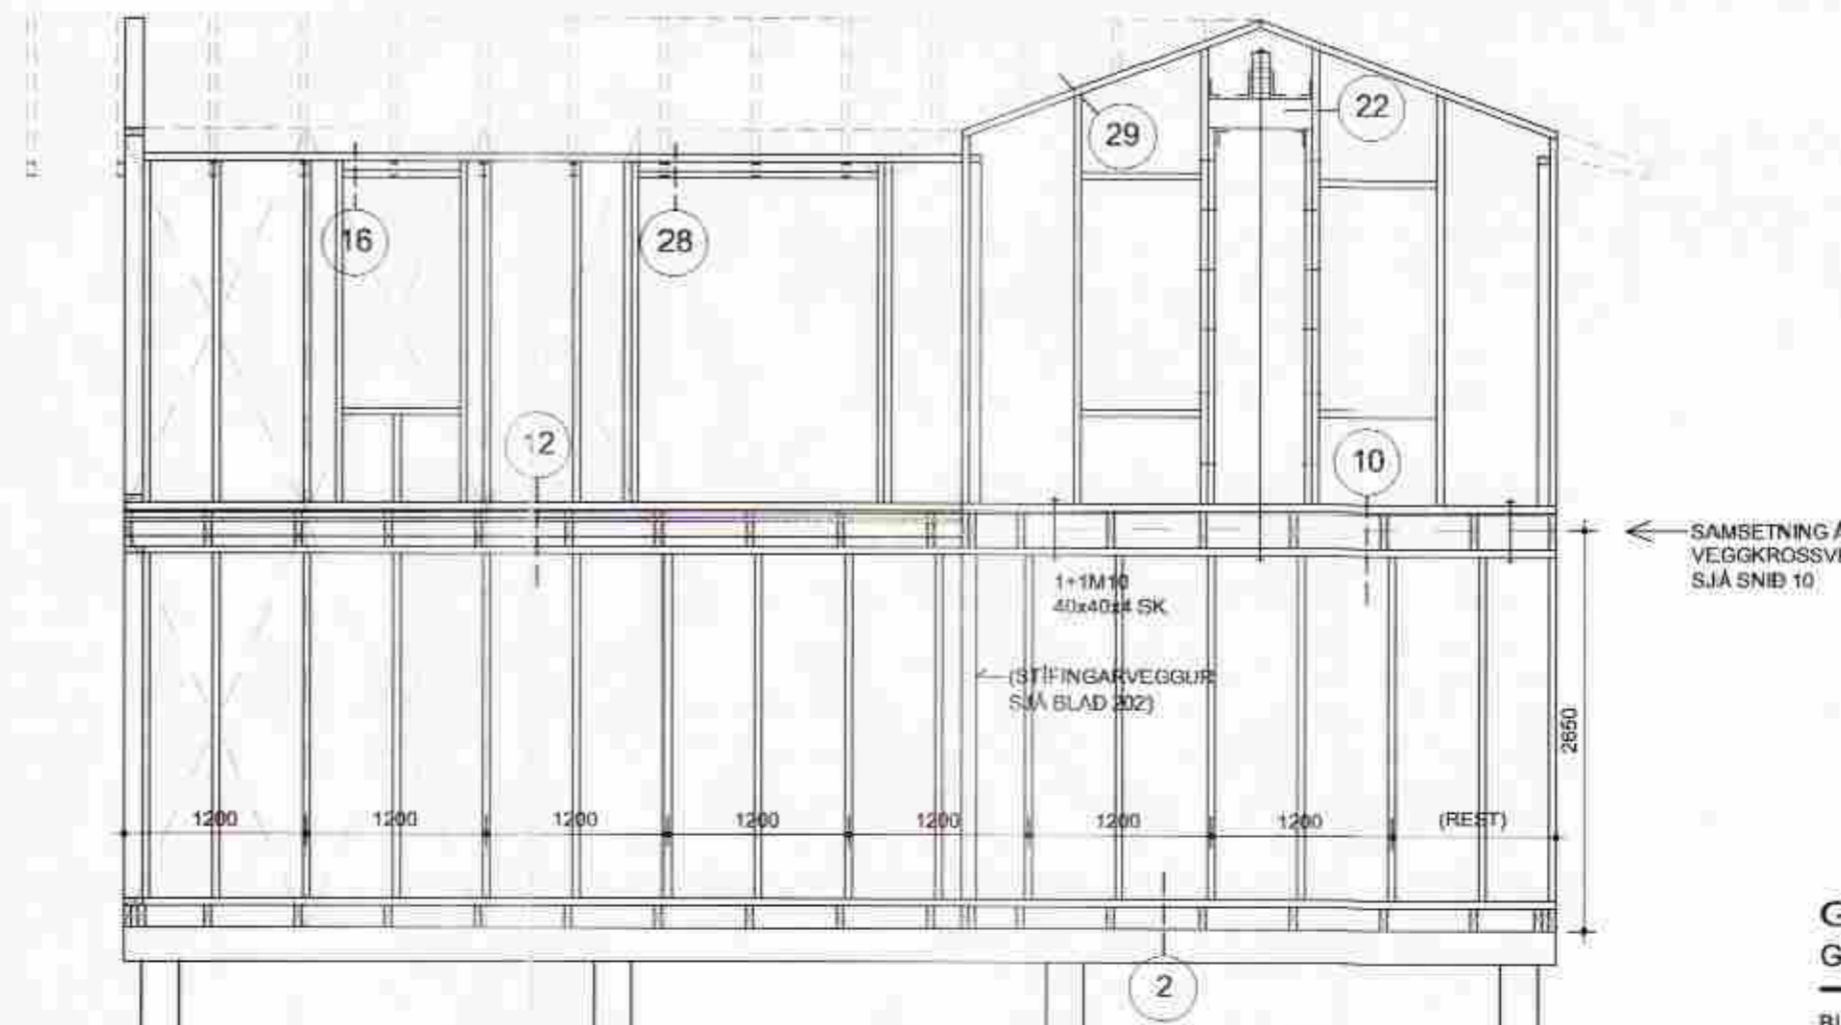

GESTAHÚS VÍÐ ÁSBORGIR 30
GRÍMSNESI

BURÐARVIRKI
- HLIDARMYNDIR ÚTVEGGJA

LAGSETNING	HAÐAR	MKV	TEIÐING
01.08.2006	PG	1:50	203

PÉTUR I GUDMUNDSSON BYGGINGARTÆKNIFRÆÐINGUR 200248 4069
VINNUSTOFA ALDBREKKU 8, 200 KÓPAVOGI
SÍMI 551-9940 863-5680 FAX 551-9945 p.g@mli.is

SKÝRINGAR, SJÁ BLAÐ 201
MÁLTEIKNINGAR AF LÍMTRÉBITUM, SJÁ BLAÐ 201
MÁLTEIKNINGAR AF STÁLBITUM, SJÁ BLAÐ 201

Miki Ásborgir
SAMRÆMINGARTEKTS