

MÖTTEKID

03. AUGÚST 2010

Byggingafræðingur, Ammannastofa og Fyrir.

NR. DAGS. BREYTING

SKÝRINGAR

SKÝRINGAR SJÁ TEIKN B001
SNID OG SÉRMYNDIR SJÁ TEIKNINGU B003

ÖLL MÁL Á TEIKNINGU Í MILLIMETRUM
EKKI SKAL MÆLA UPP AF TEIKNINGU

----- MIDLNA BJÁLKAVEGGJA
MB : MÁLSETNING Á BOLTUM

NÁKVEMNI Í HÆÐ Á UNDIRSTÖÐUM :
+/- 3 millimetrar Á HVERJA 6 metra
NÁKVEMNI Í LENGDMÁLUM :
+/- 5 millimetrar Á HVERRI HLÍÐ
NÁKVEMNI Í HORNAMÁLUM :
+/- 10 millimetrar Á HVERRI LENGÐ

GÓLFKÓTI ER STADBUNDIN VIDMIDUNARHÆÐ
MB : MÁLSETNING BOLTA

HÆÐARSETNING TEKUR MID AF HÆÐ
NÓVERANDI HÚSS

SEMUNDUR EIRIKSSON 261249-2949

AUSTURBRÚNIR 30
Í LANDI ÁSGARÐS
GRÍMSNES- OG GRAFNINGSHR
801 SELFOSS




KLÖPP ARKITEKTAR-VERKFRÆÐINGAR EHF
NETHYL 2E, PÓSTHÓLF 10050, 130 REYKJAVÍK
SÍMI 577 2277, 699 7747 - klopp@simnet.is

HEITI TEIKN. SUMARHÚS - STEKKUN
UNDIRSTÖÐUR GRUNNMYND

MELIKVARDI 1:50 DAGS. AGÚST 2010

TEIKNING B 002 VERK V 10-103

BREYTING YFIRFARID S.E.

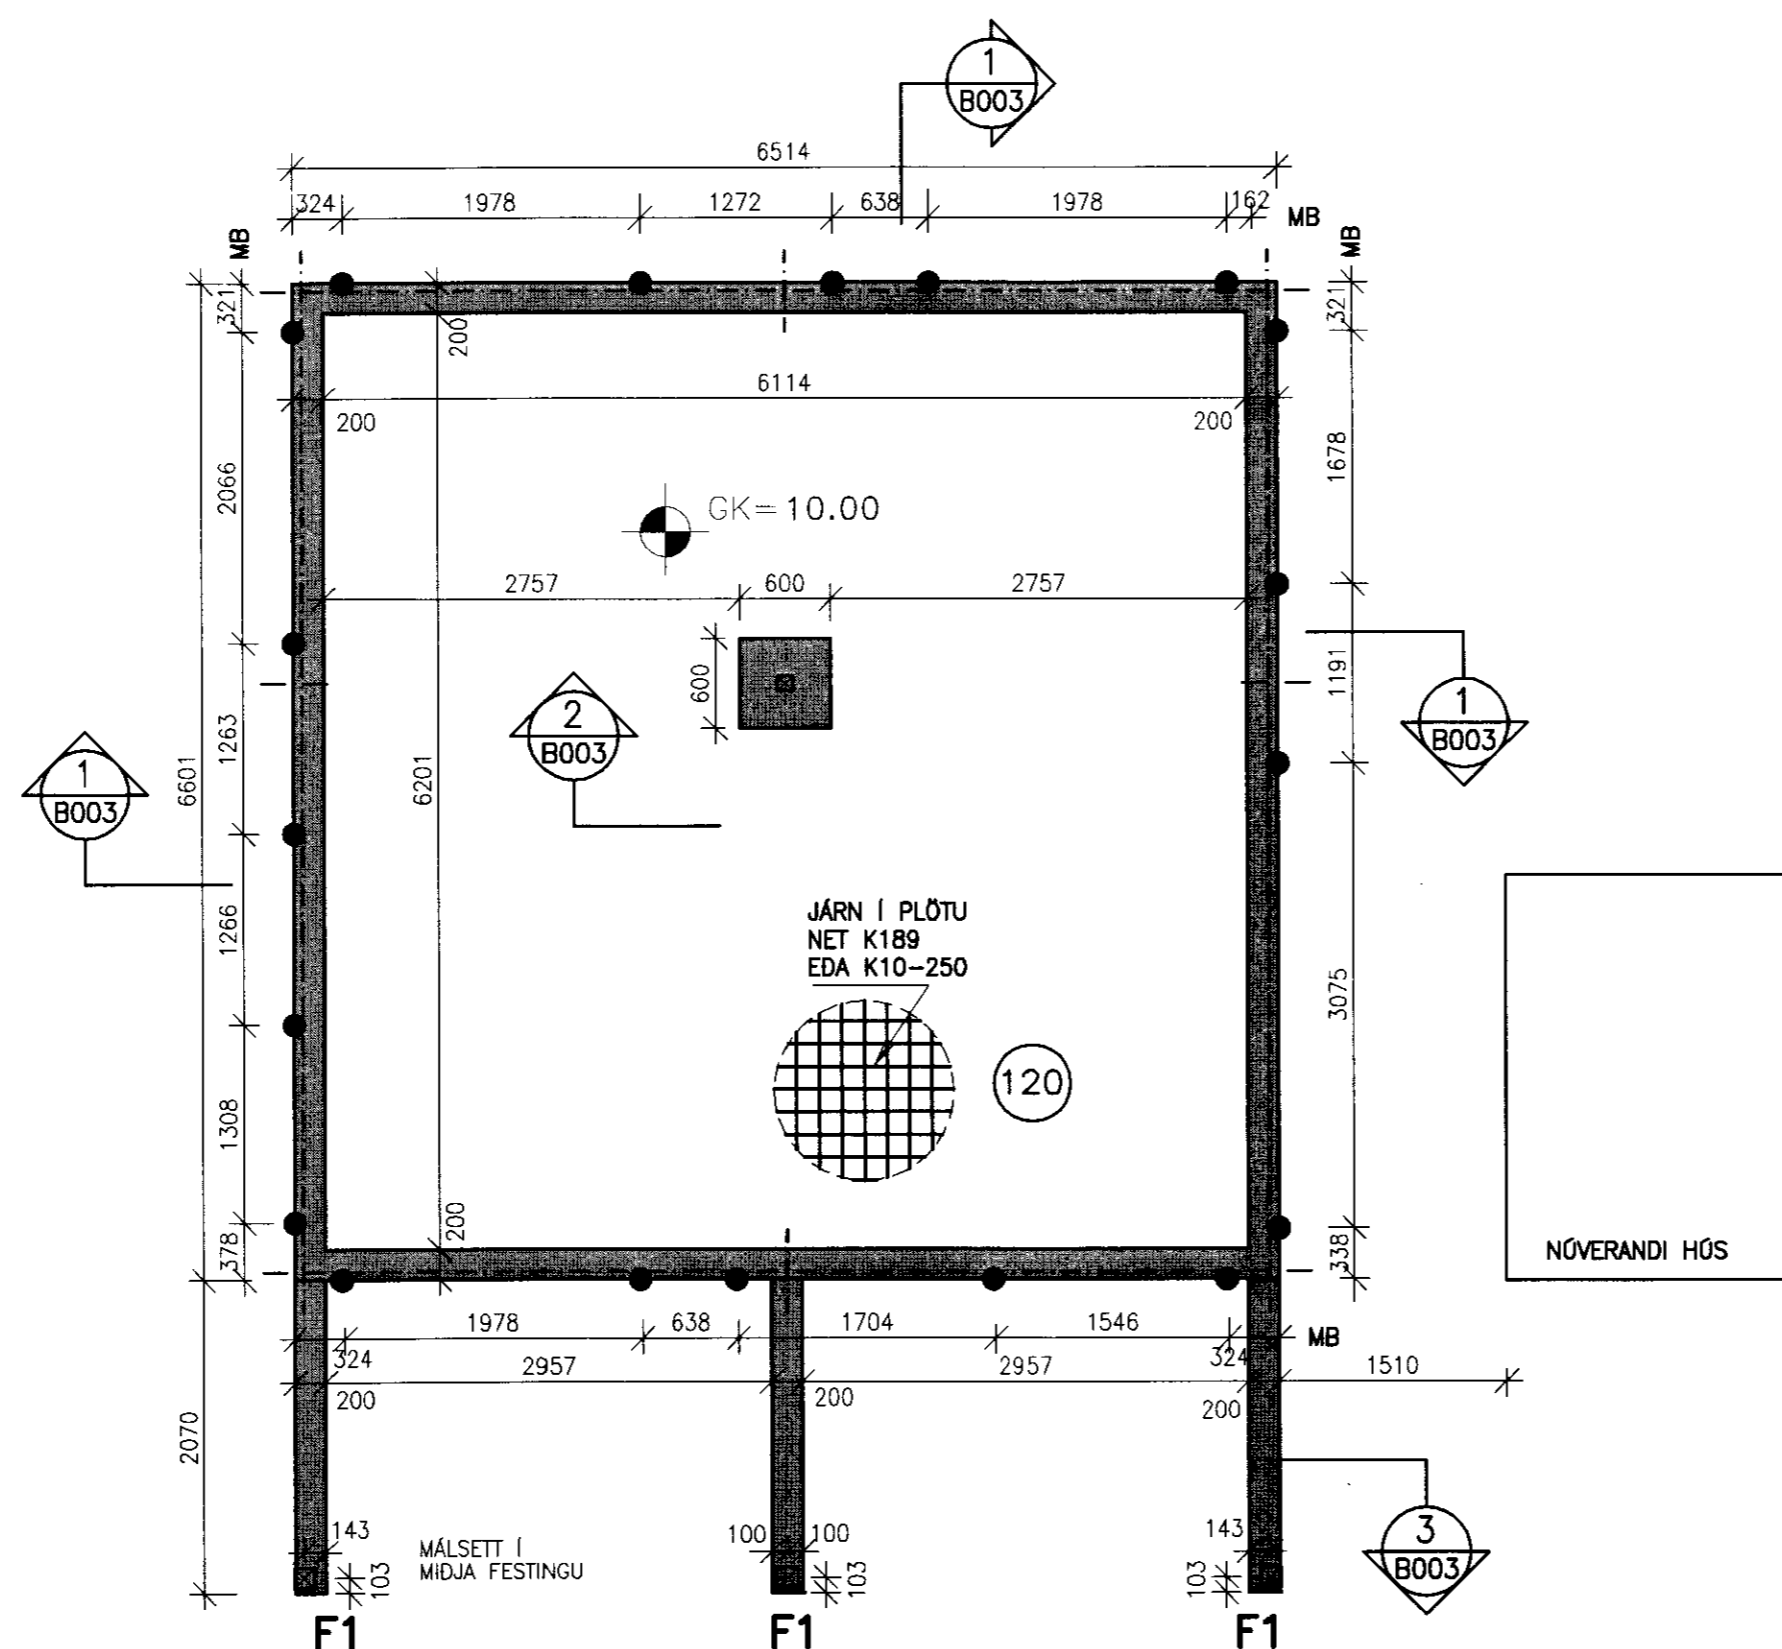

UNDIRSTÖÐUR GRUNNMYND 1:50