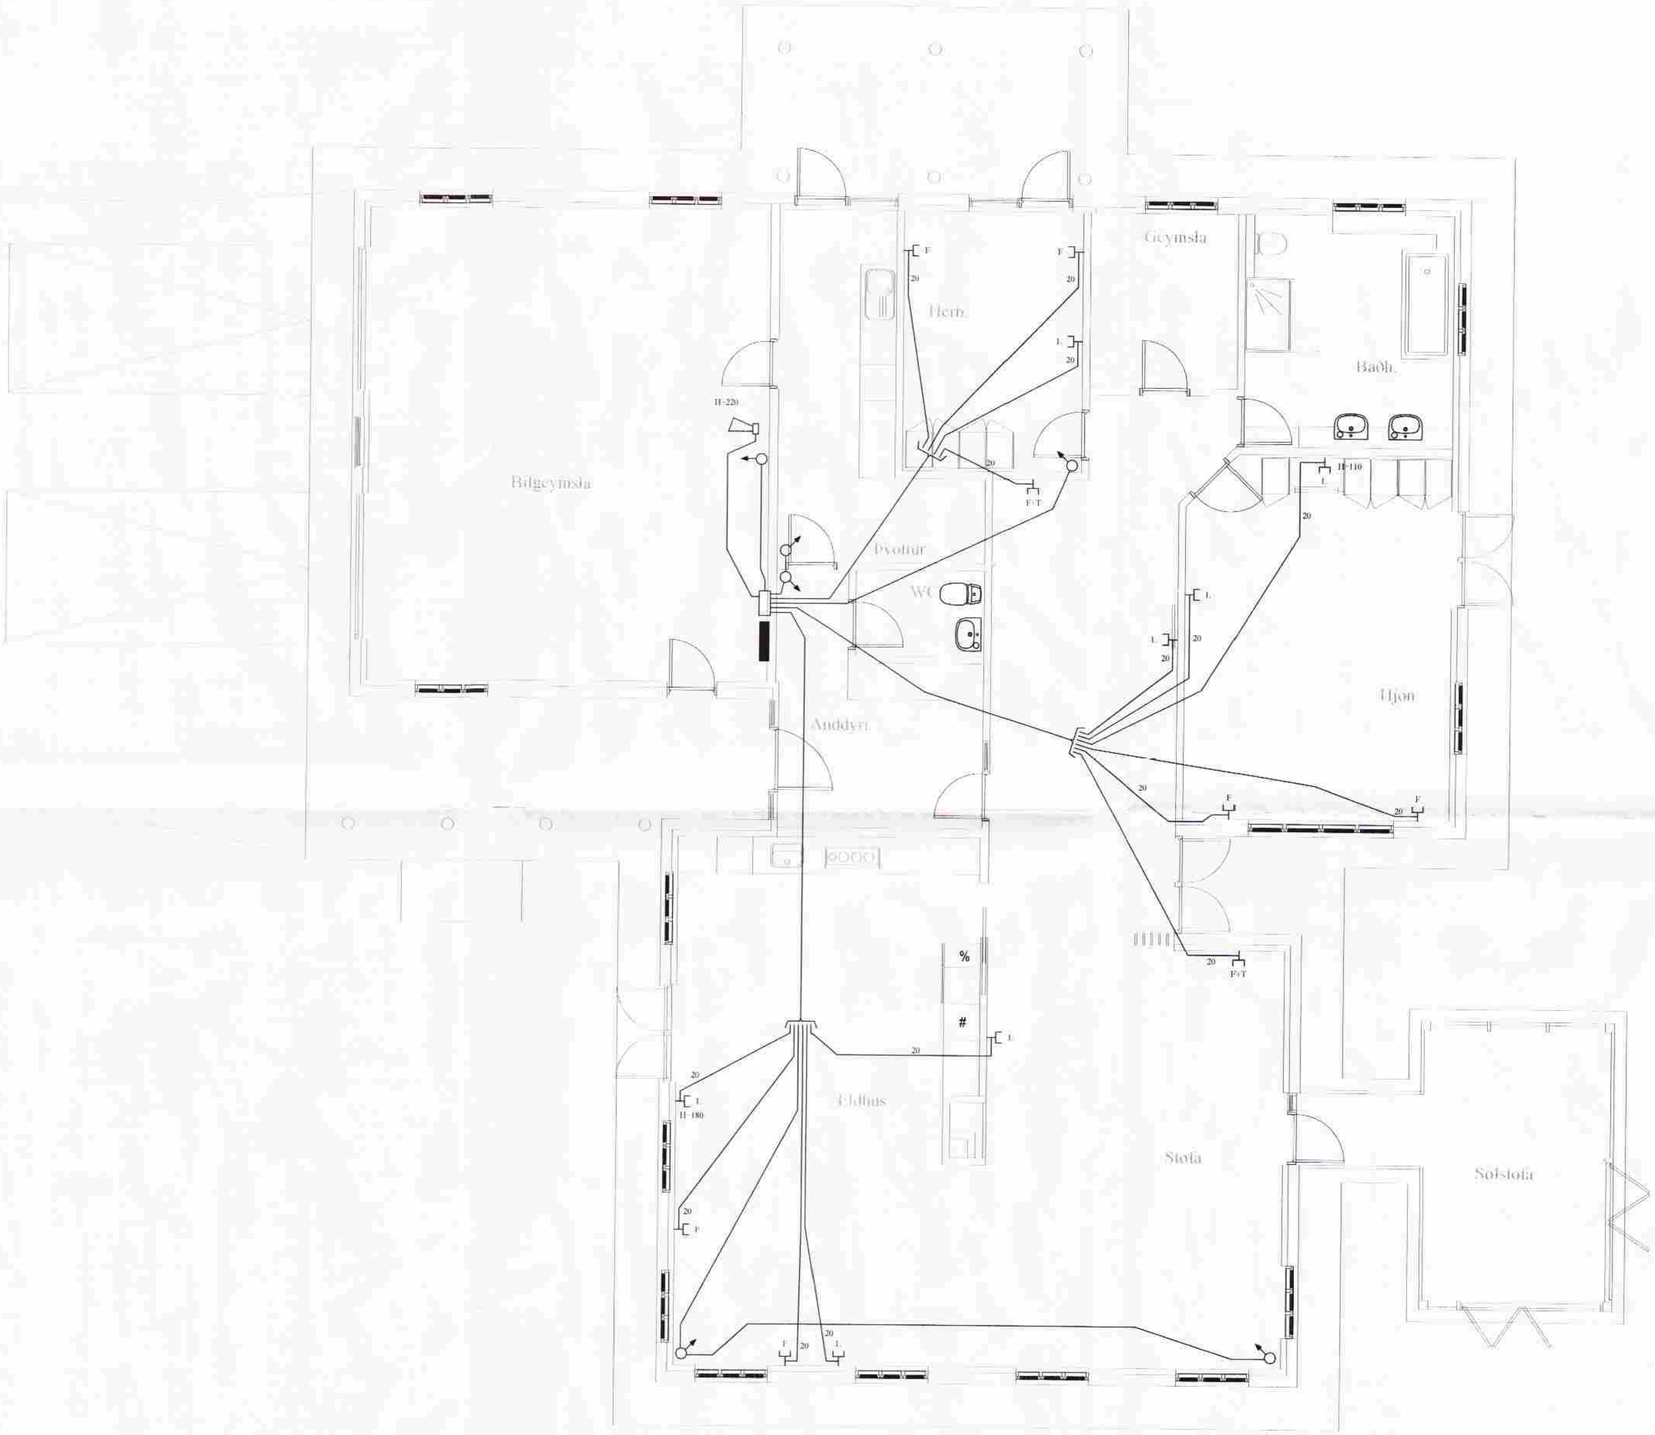

A	04-10-27	HEIMTAUGAR- OG FULLNAÐARTEIKNING	B.F.T.	T.S.	[signature]	220146-2434	
ÚTG.	DAGS.		TEIKN.	HANNAÐ	SAMÞYKKI	KENNITALA	

ÁSBORGIR 30 GRÍMSNESI
SMÁSPENNULÖGN

TERA S/F

RAFMAGNSVERKFRÆÐISTOFA
EDMUND HELLERSEN RAFMAGNSLEKNIR SÍMI 5687388
TRAUSTI SVEINBJÖRNSSON RAFMAGNSIÐNFR. SÍMI 5687390

MKV. 1:50
TEIKNING 4
SÍÐAFJÁ TNR.
TNR. 4 AF 4 ÚTG. A
GEYMSLUNR.