




Samþykkt
 10. MARS 2007
Halmar Örnars
 Byggingarfulltrúi uppsveita Árnessýslu

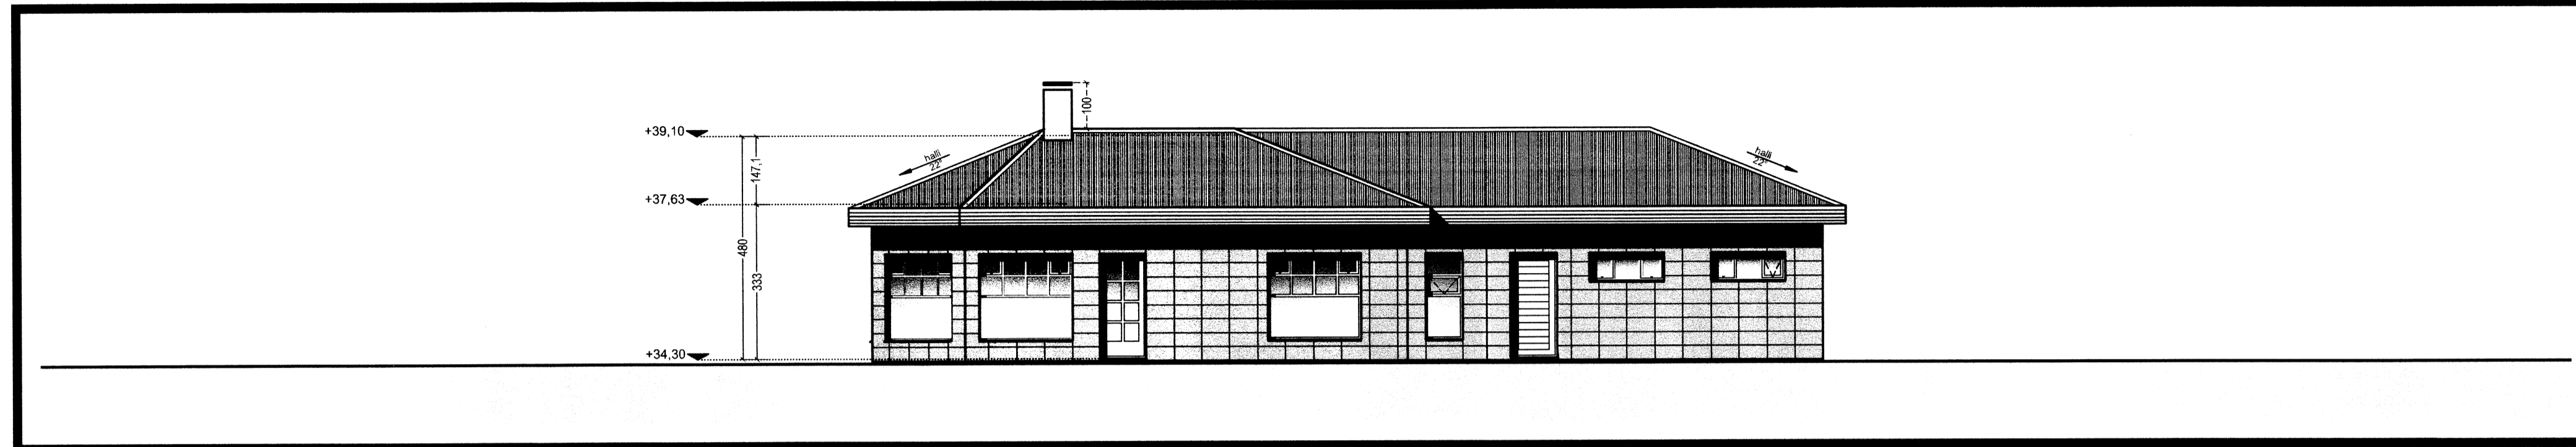


Útlit suðaustur 1:100.

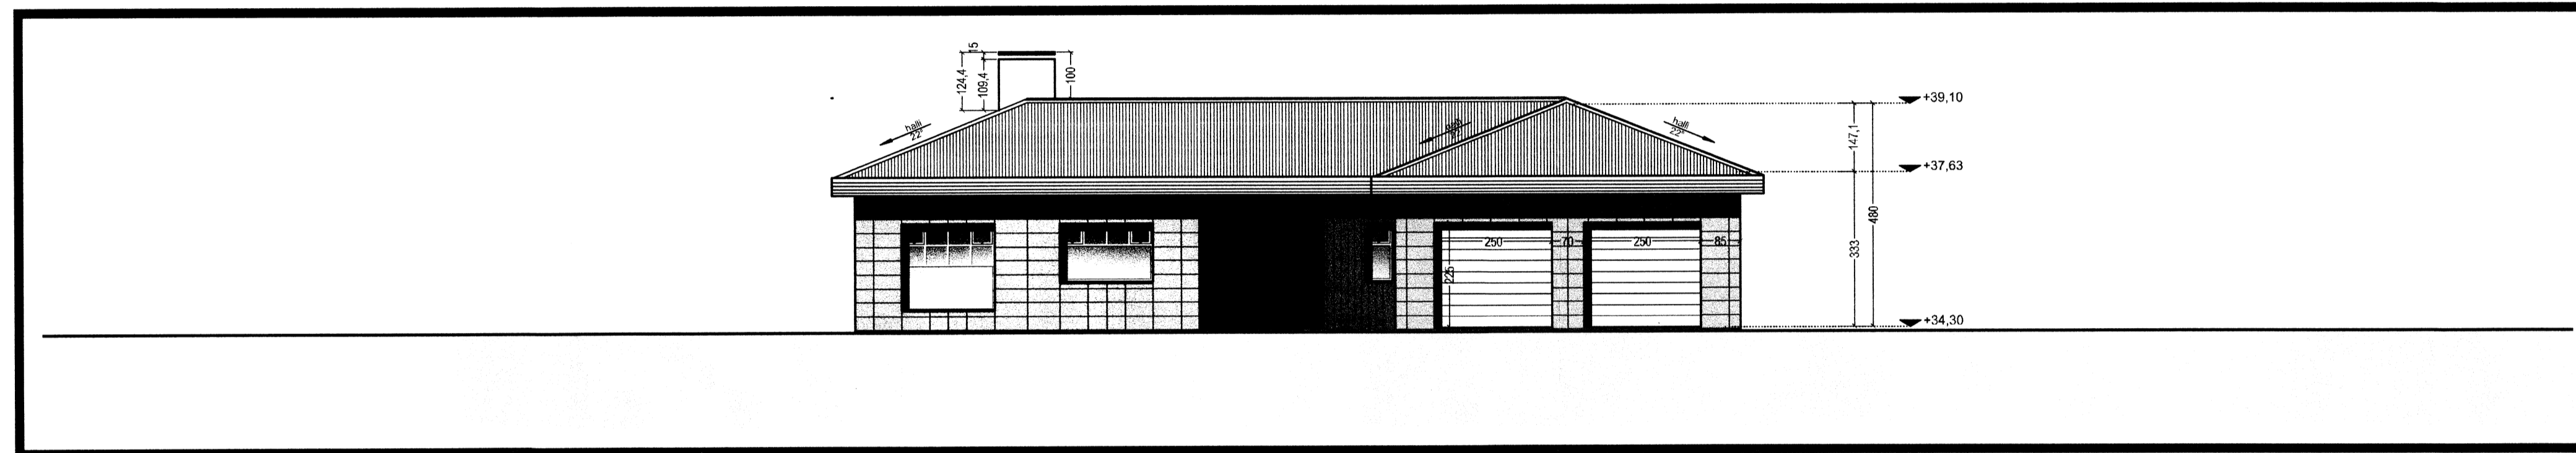

Útlit norðaustur 1:100.

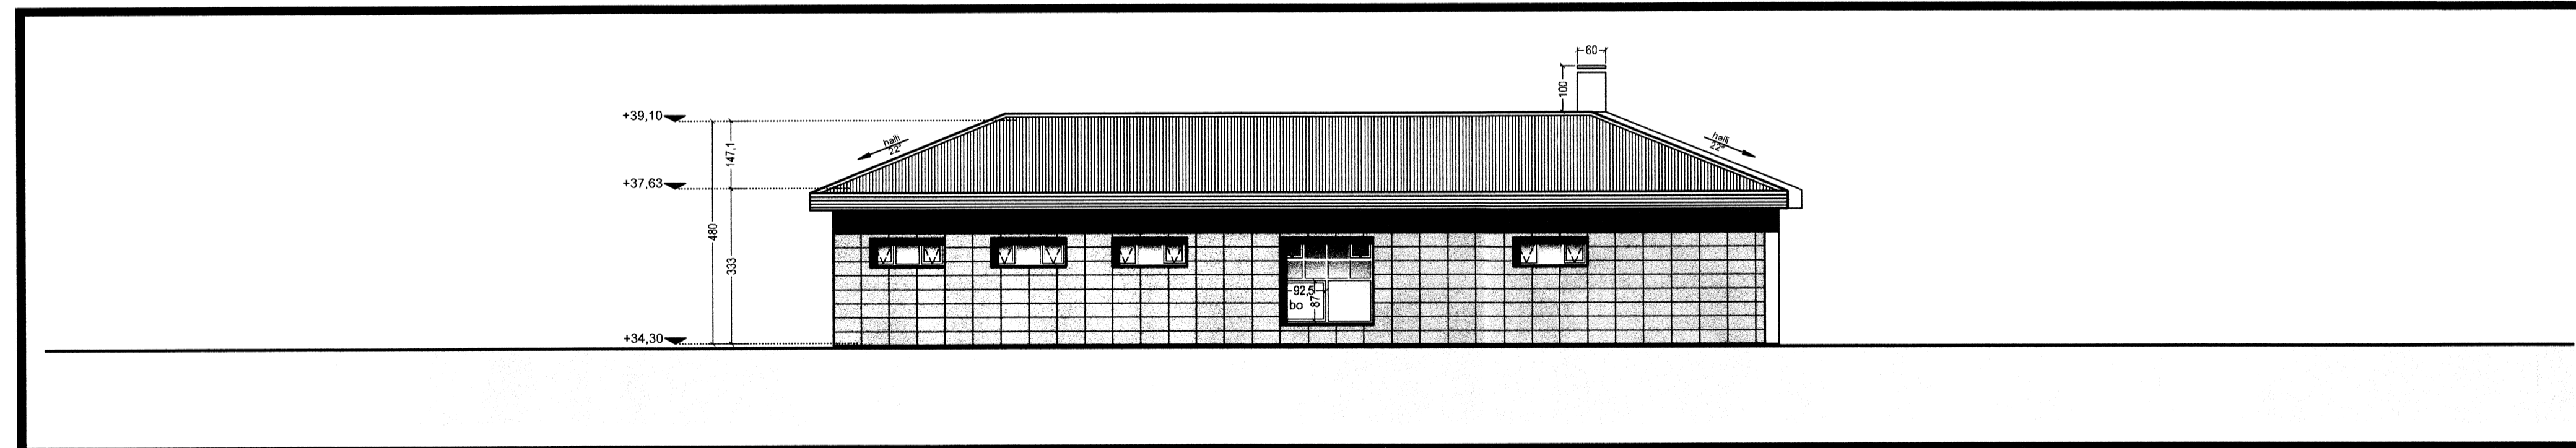

Útlit norðvestur 1:100

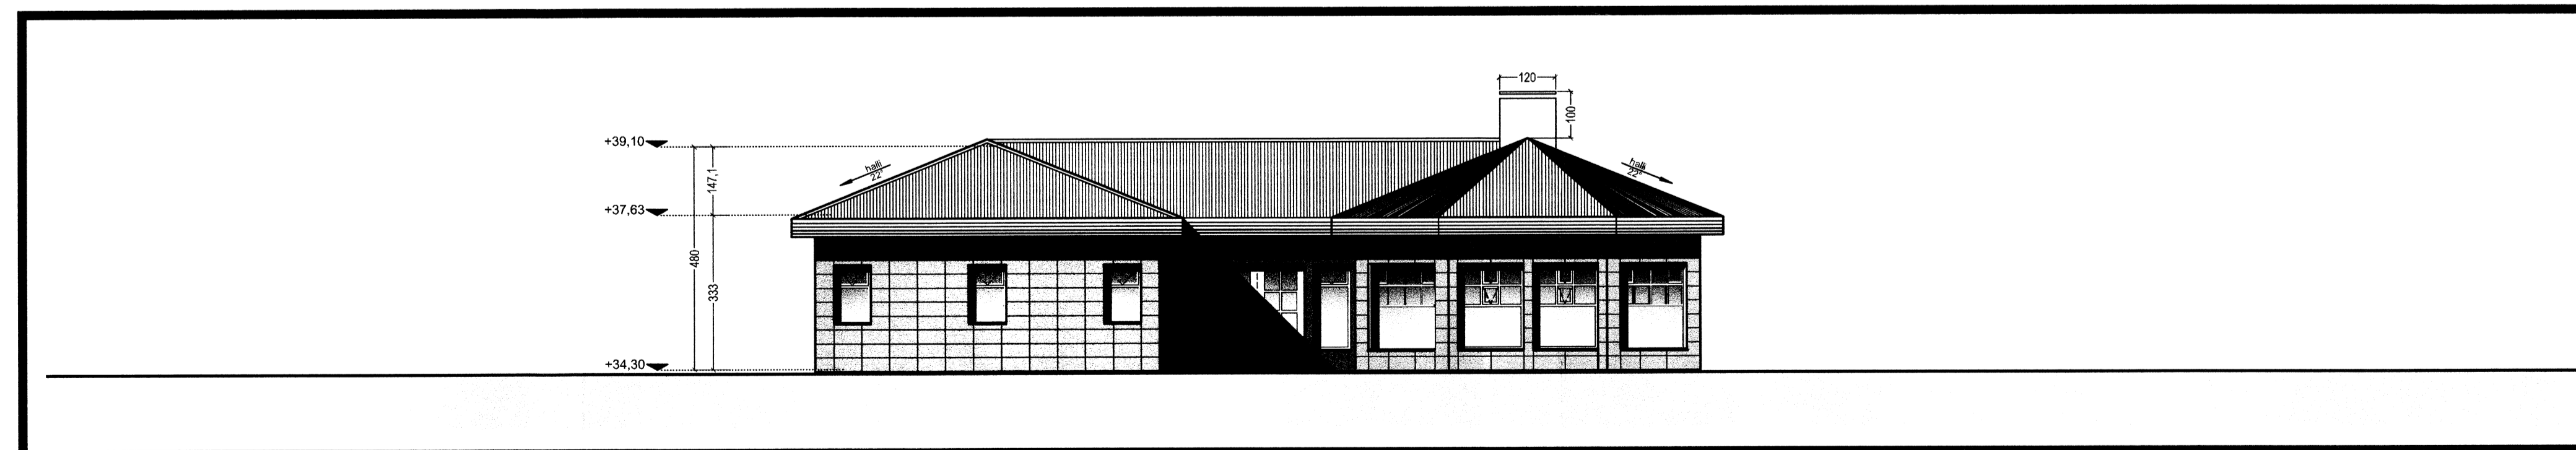

Útlit suðvestur 1:100.


TAKN

- GN = Gólfúrfall
- PN = Þakúrfall
- LR = Loftrásing
- VLR = Vekniúttárasing
- PK = Postkassar
- NL = Neyðarþros
- BO = Þjónunarpop
- R = Reykisvöngur
- HSL = Hæðisúttárasing
- ÚT = Merkur útgangur
- BO = Feilitogi við þjónunarpop
- BR = Brunastanga
- ST = Stigleðsla
- ST = Stigleðsla úr
- ST = Stigleðsla úr brunavörðunarkerfi
- IN = Inntak
- BL = Blástæði fyrir fasta
- EI60 = Veggir og hæðaskil
- EI90 = Veggir og hæðaskil
- A-EI60 = Veggir og hæðaskil
- A-EI120 = Veggir og hæðaskil
- REI60 = Veggir og hæðaskil
- REI120 = Veggir og hæðaskil
- A-REIM120 = Veggir og hæðaskil
- E-CS30 = Húðir
- EI-CS30 = Húðir
- EI-CS60 = Húðir
- E30 = Gluggar

BREYTING

Breyting	Dagsetning	Telmað	Yfirfarð
1	10.03.2007	JAT	JAT

Breytingar vegna afhugasenda.

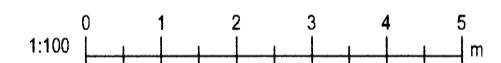

Jeannot A. TSIRENGE
 Arkitekt
 S. 6952798, Jeannot@tsirenge.is
 Kl. 211088-2489
 Félagsmúli 15 - 2 hæð-A, 108 Reykjavík, Ísland
 S. 5862808

HÖNNUN

ÁSBORGIR 32

Selfossi

Útlit

Verknúmer: 06007EH	Verkefnastjóri: JAT
Hönnun: JAT	Telmað: JAT
Yfirfarið: JAT	Samþykkt: Jeannot A. TSIRENGE Kl. 211088-2489
Mælikvarði: 1:100	Dagsetning: 10.01.2007
Skrá: 06007EH-A201.dwg	Blað: A201