



Samþykkt
 10. MARS 2007
Helma Ólafsdóttir
 Byggingarfulltrúi uppsveita Árnæssyslu

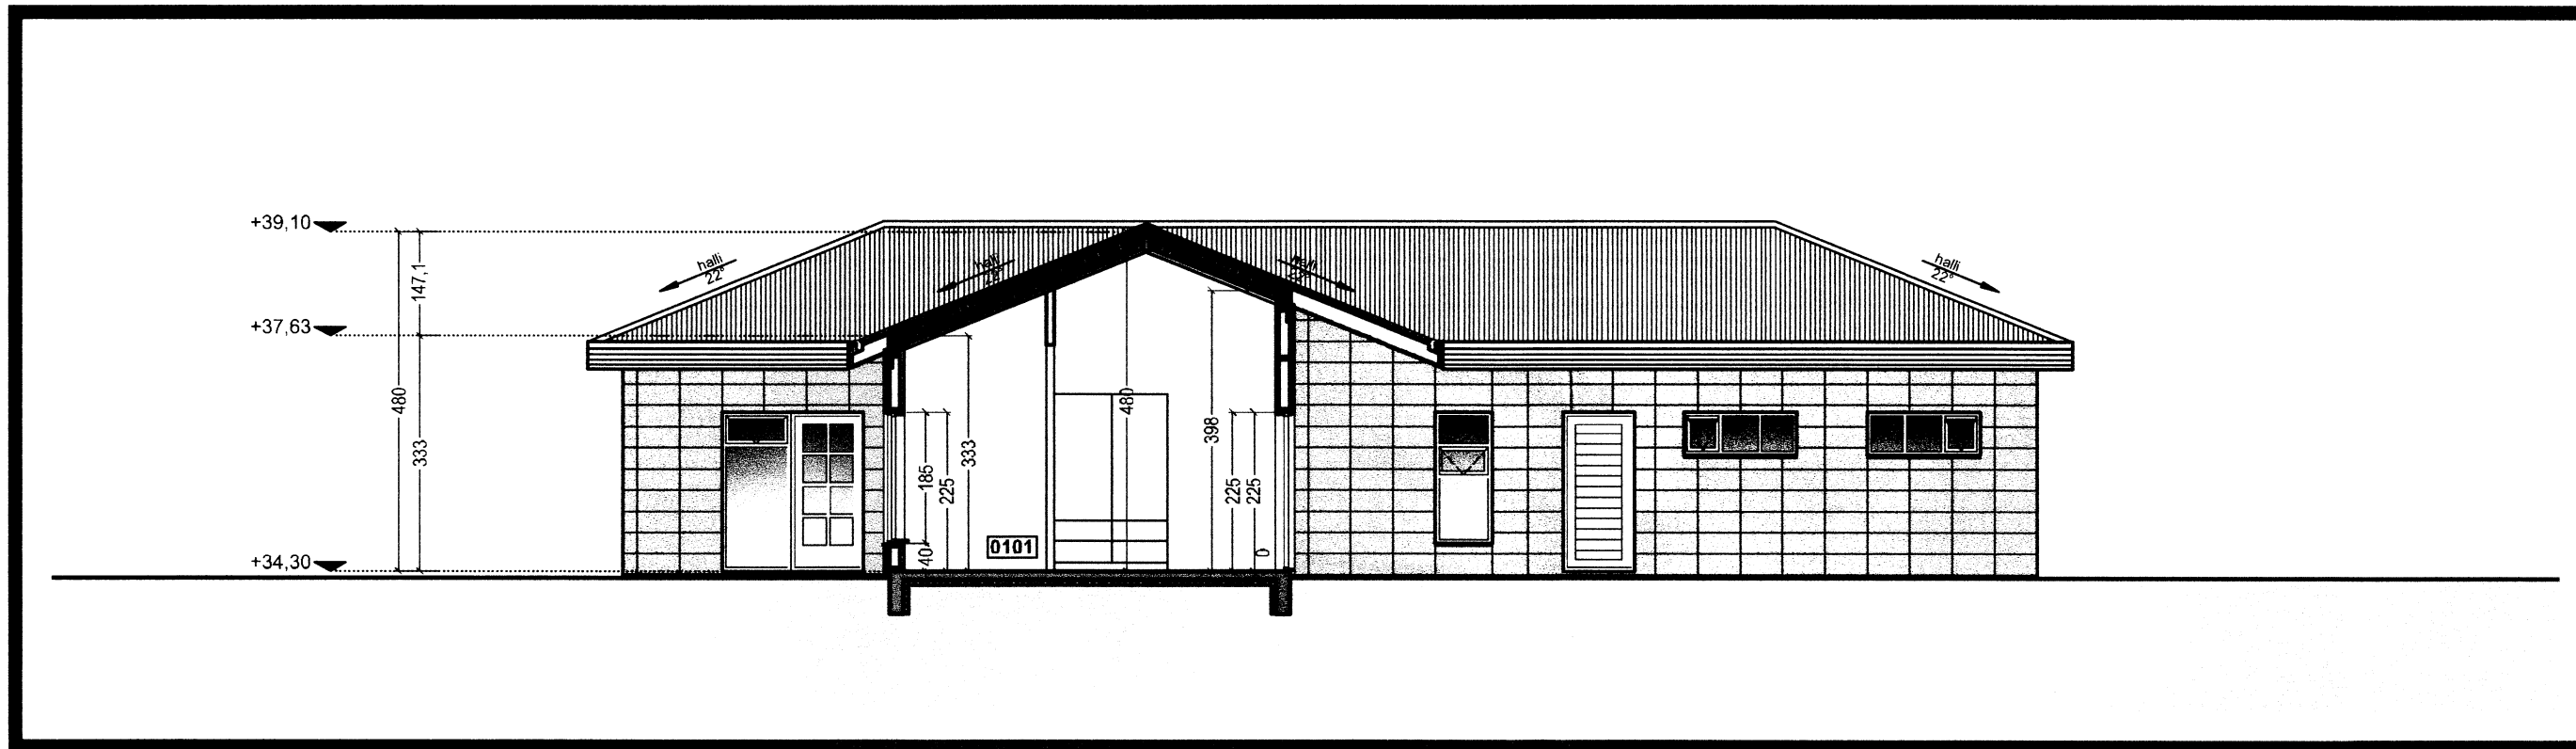

Snið S1 1:100

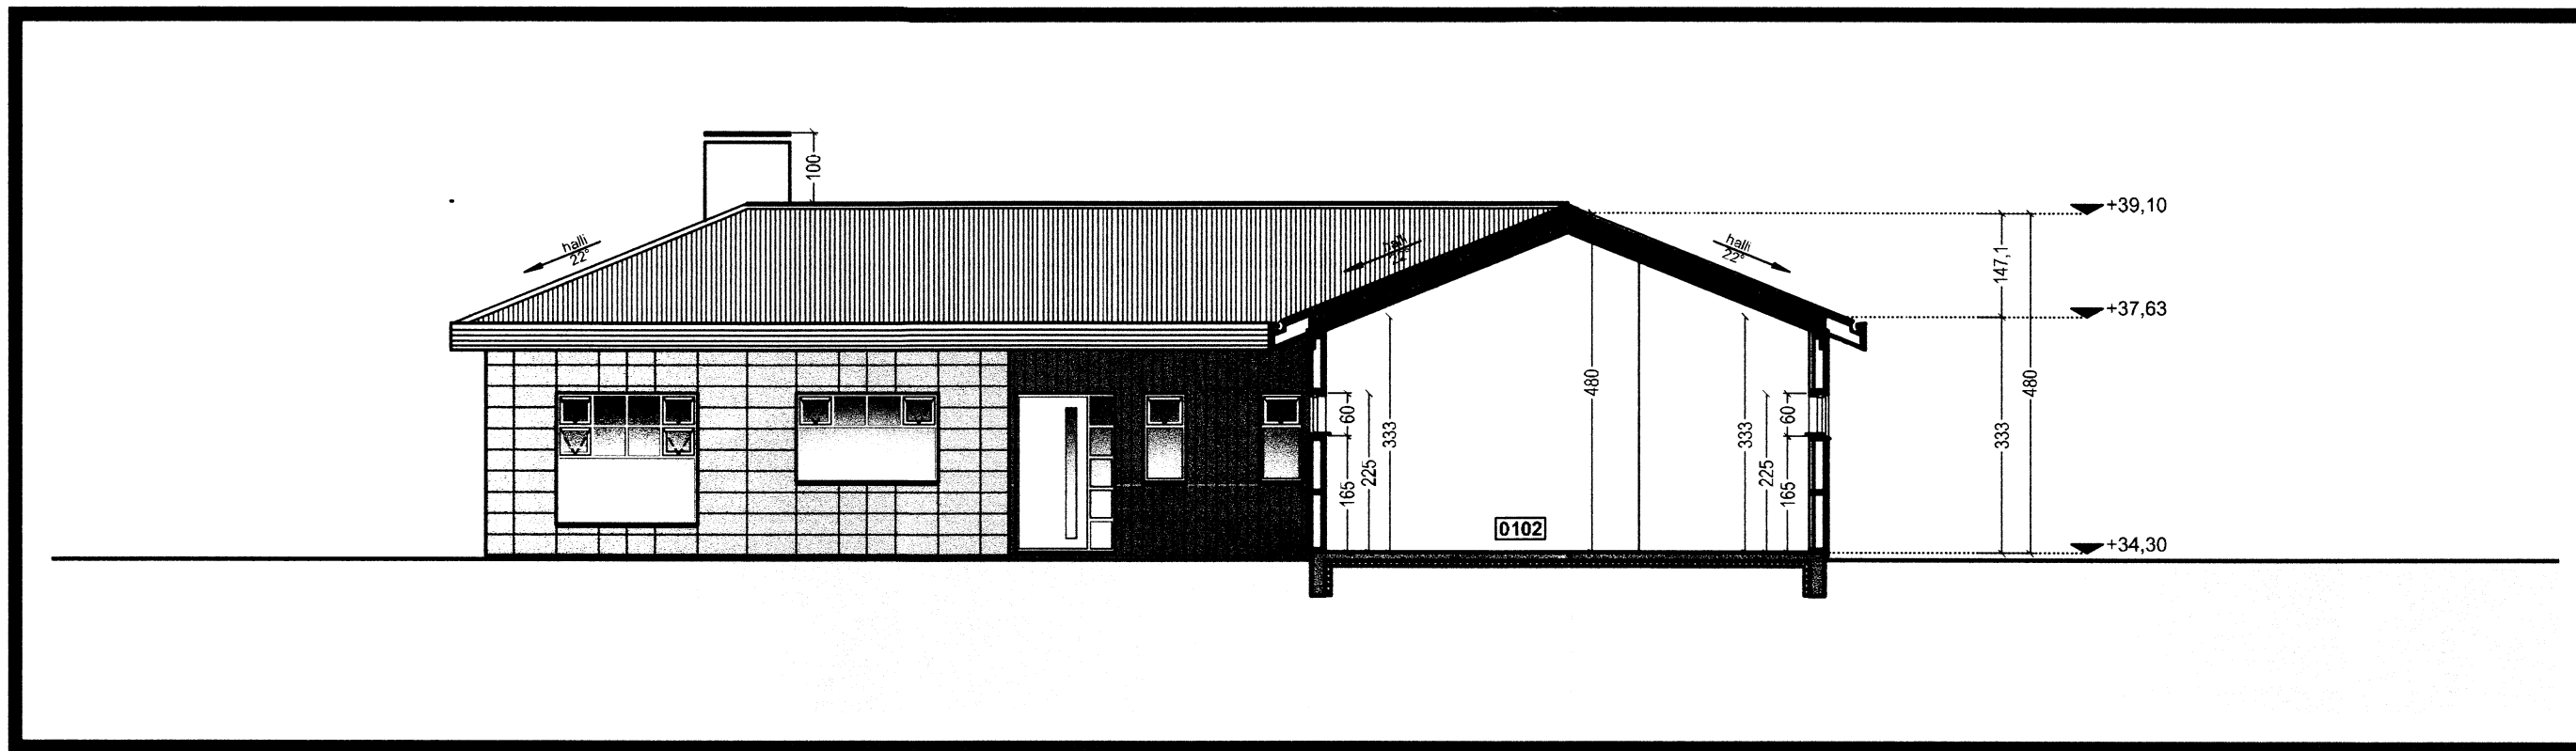



Snið S2 1:100

TÁKN

- GN = Gólfúrfall
- ÞN = Þakúrfall
- LR = Lofttræsting
- VLR = Vélknúin lofttræsting
- PK = Postkassar
- NL = Neyðarijós
- BO = Björgunarop
- R = Reykskynjari
- HSL = Handslökkið
- ÚT ▶ = Merktur útgangur
- BO = Fellingistigi við björgunarop
- 20 m = Brunaslanga
- = Stigleðsla
- = Stigleðsla út
- ! = Stómstöð brunavörðunarkerfis
- == = Inntak
- ⊗ = Blástæði fyrir fallaða
- EI60 = Veggir og hæðaskil
- EI90
- A-EI60
- A-EI120
- REI60
- REI120
- A-REIM120
- E-CS30 = Hurðir
- EI-CS30
- EI-CS60
- E30 = Gluggar

BREYTING

Breyting	Dagsetning	Teiknað	Yfirfarið
1	DD.MM.YY	XXX	XXX
X			

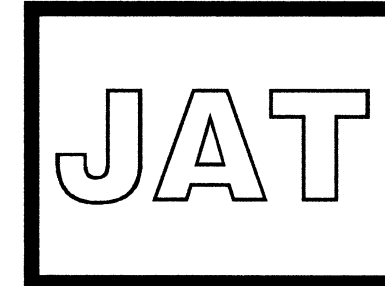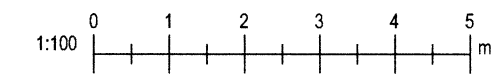

Jeannot A. TSIRENGE.
 Arkitekt.
 S. 6952798. Jeannot@hive.is
 Kt. 211068-2489.
 Fellsmlui 15 - 2.hæð-h. 108 Reykjavík. Ísland
 S. 5862808.

HÖNNUN

ÁSBORGIR 32

Selfossi

Snið *Jeannot T*

Verknúmer:	06007EH	Verkefnastjóri:	JAT
Hönnun:	JAT	Teiknað:	JAT
Yfirfarið:	JAT	Samþykkt:	Jeannot A. TSIRENGE Kt. 211068-2489
Mælikvarði:	1:100	Dagsetning:	10.01.2007
Skrá:	06007EH-A301.dwg	Blað:	A301