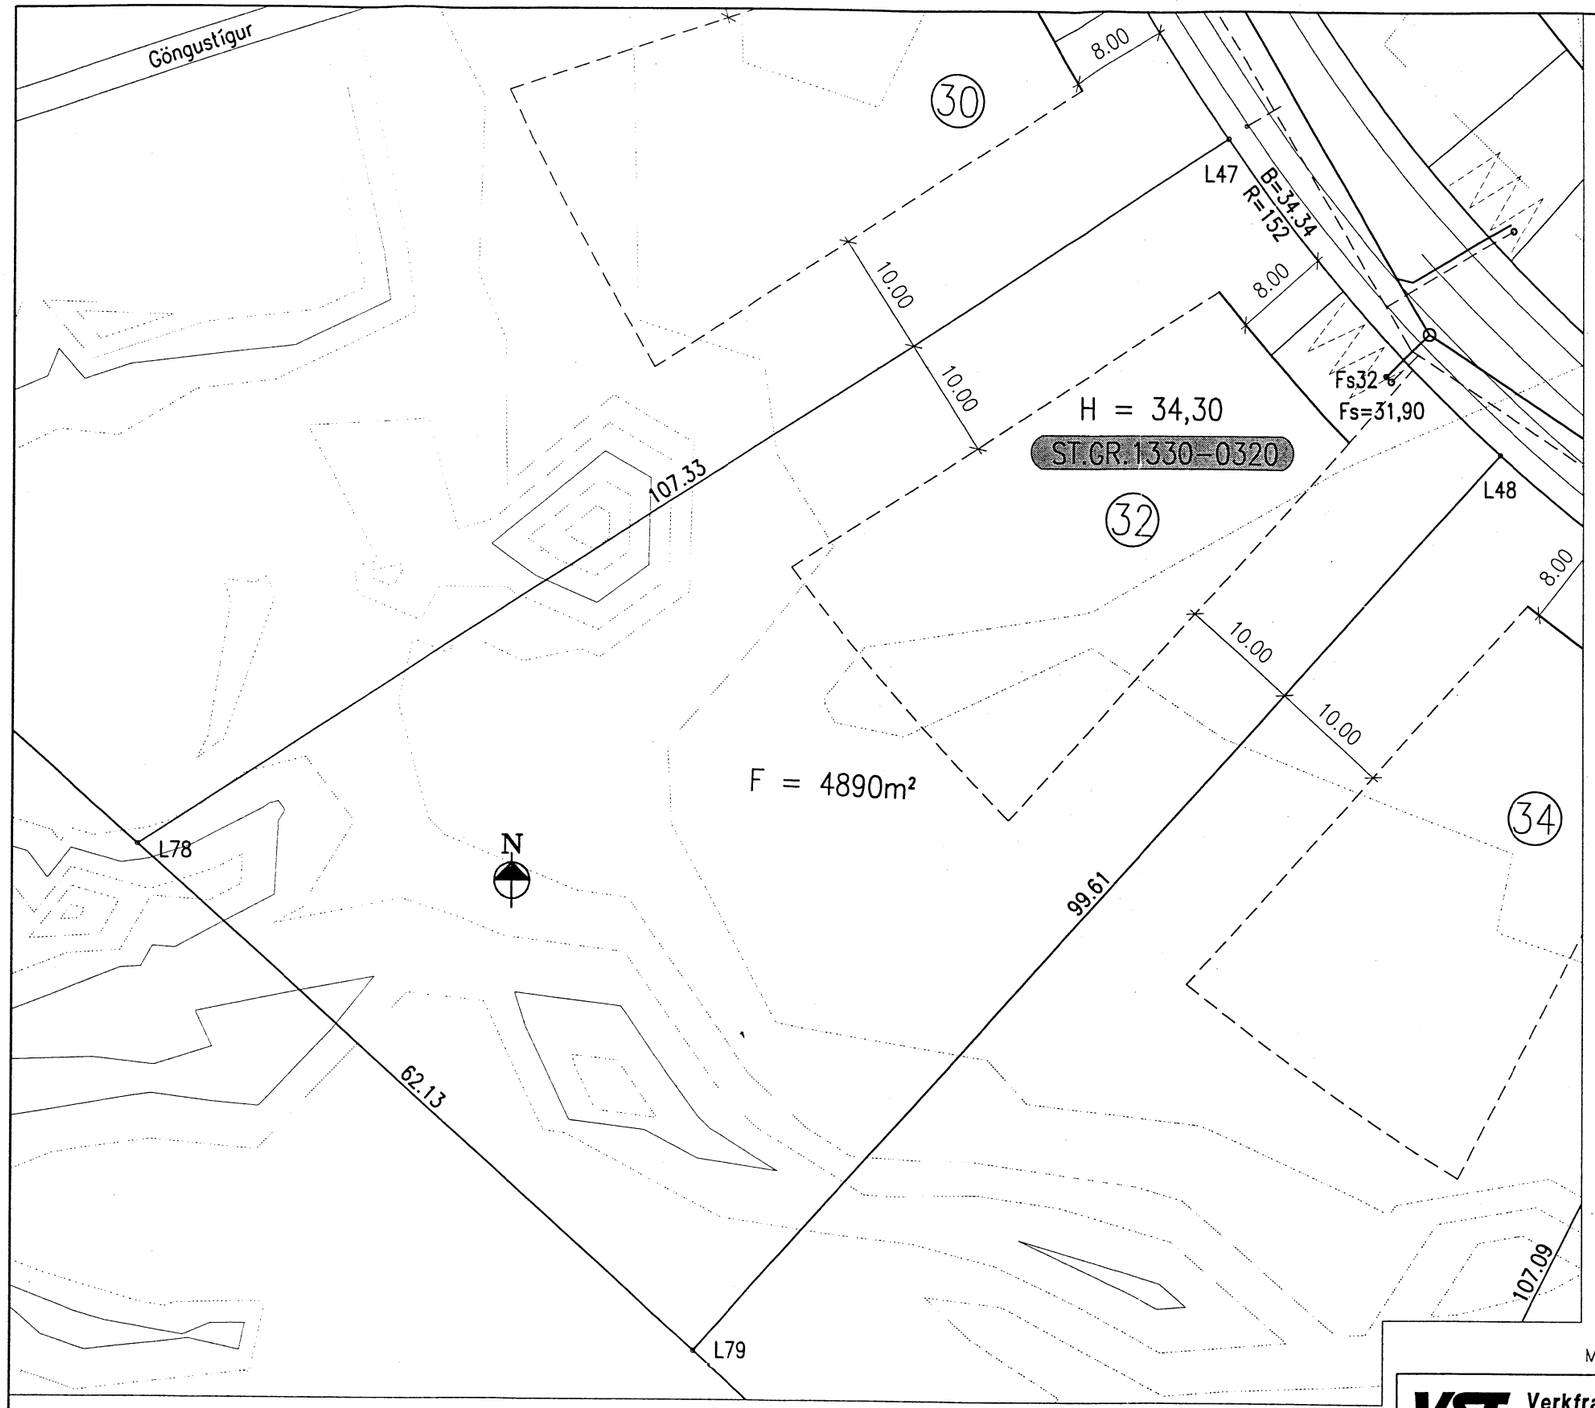

HEIMÆDAR:

Eftirfarandi gildir um heimæðar nema annað komi fram á planmyndinni.

Stærð: Ø150PEH Skólp
Ø25PL Vatn

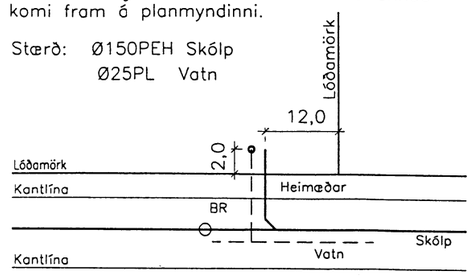

SKÝRINGAR OG ATHUGASEMDIR:

Heimæðaendar samkvæmt uppgefnum hnitum
Kvöð er um að jarðvatn og regnvatn af þaki, hvers húss, verði leitt í grjótsvelg innan lóðar
Frágangur á lóðamörkum verði gerður í samráði við lóðarhafa aðliggjandi lóða.
Óheimilt er að girða hverja lóð fyrir sig með hverskonar girðingu.
Núverandi land, meðfram götu, skal haldast sem mest óhreyft eftir því sem kostur er.
Allar hæðartölum eru í landskerfi.
Ónefnd mál eru í metrum nema þvermál lagna eru í millimetrum.

H	Viðmiðunarhæð gólfs
Fs01	Staðsetning skólpheimæðar
	Tengihæð vatnsheimæðar er að öðru jöfnu 1,2–2,0 m undir yfirborði
	Bílastæði á lóð
(1)	Númer lóðar
———	Bindandi mörk byggingarreits
- - - - - -	Leiðbeinandi mörk byggingarreits
	Útbyggingar: sjá skipulagsskilmála
———	Skólplögn
- - - - -o	Vatnslögn (með loka)

Hnit Fs

NUMER	X–hnit	Y–hnit
Fs32	403675.320	395797.668

Hnit lóðamarka

NUMER	X–hnit	Y–hnit
L47	403662.023	395816.945
L48	403684.767	395791.311
L78	403571.898	395758.668
L79	403618.186	395717.224
MB R=152	403786.368	395904.365

Mkv.1:500 0 10 20 30 40 50m

VST Verkfræðistofa Sigurðar Thoroddsen hf.
Ármúla 4, 108 Reykjavík Sími: 569 5000 Fax: 569 5010

GRÍMSNES–OG GRAFNINGSHREPPUR
BORG, GRÍMSNESI. SÍMI: 486–4400

Mælt: –	Breyt.	Dags.	Fyrirtæki	Af.	
Hannað: NH	A				
Teiknað: NH/KSG	B				
Yfirfarið: ÁG	C				
Samþykkt:	D				
	Nr: 2003–0201 6.29				

ÁSBORGIR
ÁSBORGIR 32, ST.GR. 1330–0320
HÆÐAR– OG MÆLIBLAÐ

Dags. FEBRÚAR 2004 Mkv. 1:500
Tölvuskrá: Nr: – –

K:\2003.02\01\asgardur\lod 19–48.dwg