



GRUNNMYND HÆÐ




GRUNNMYND RIS

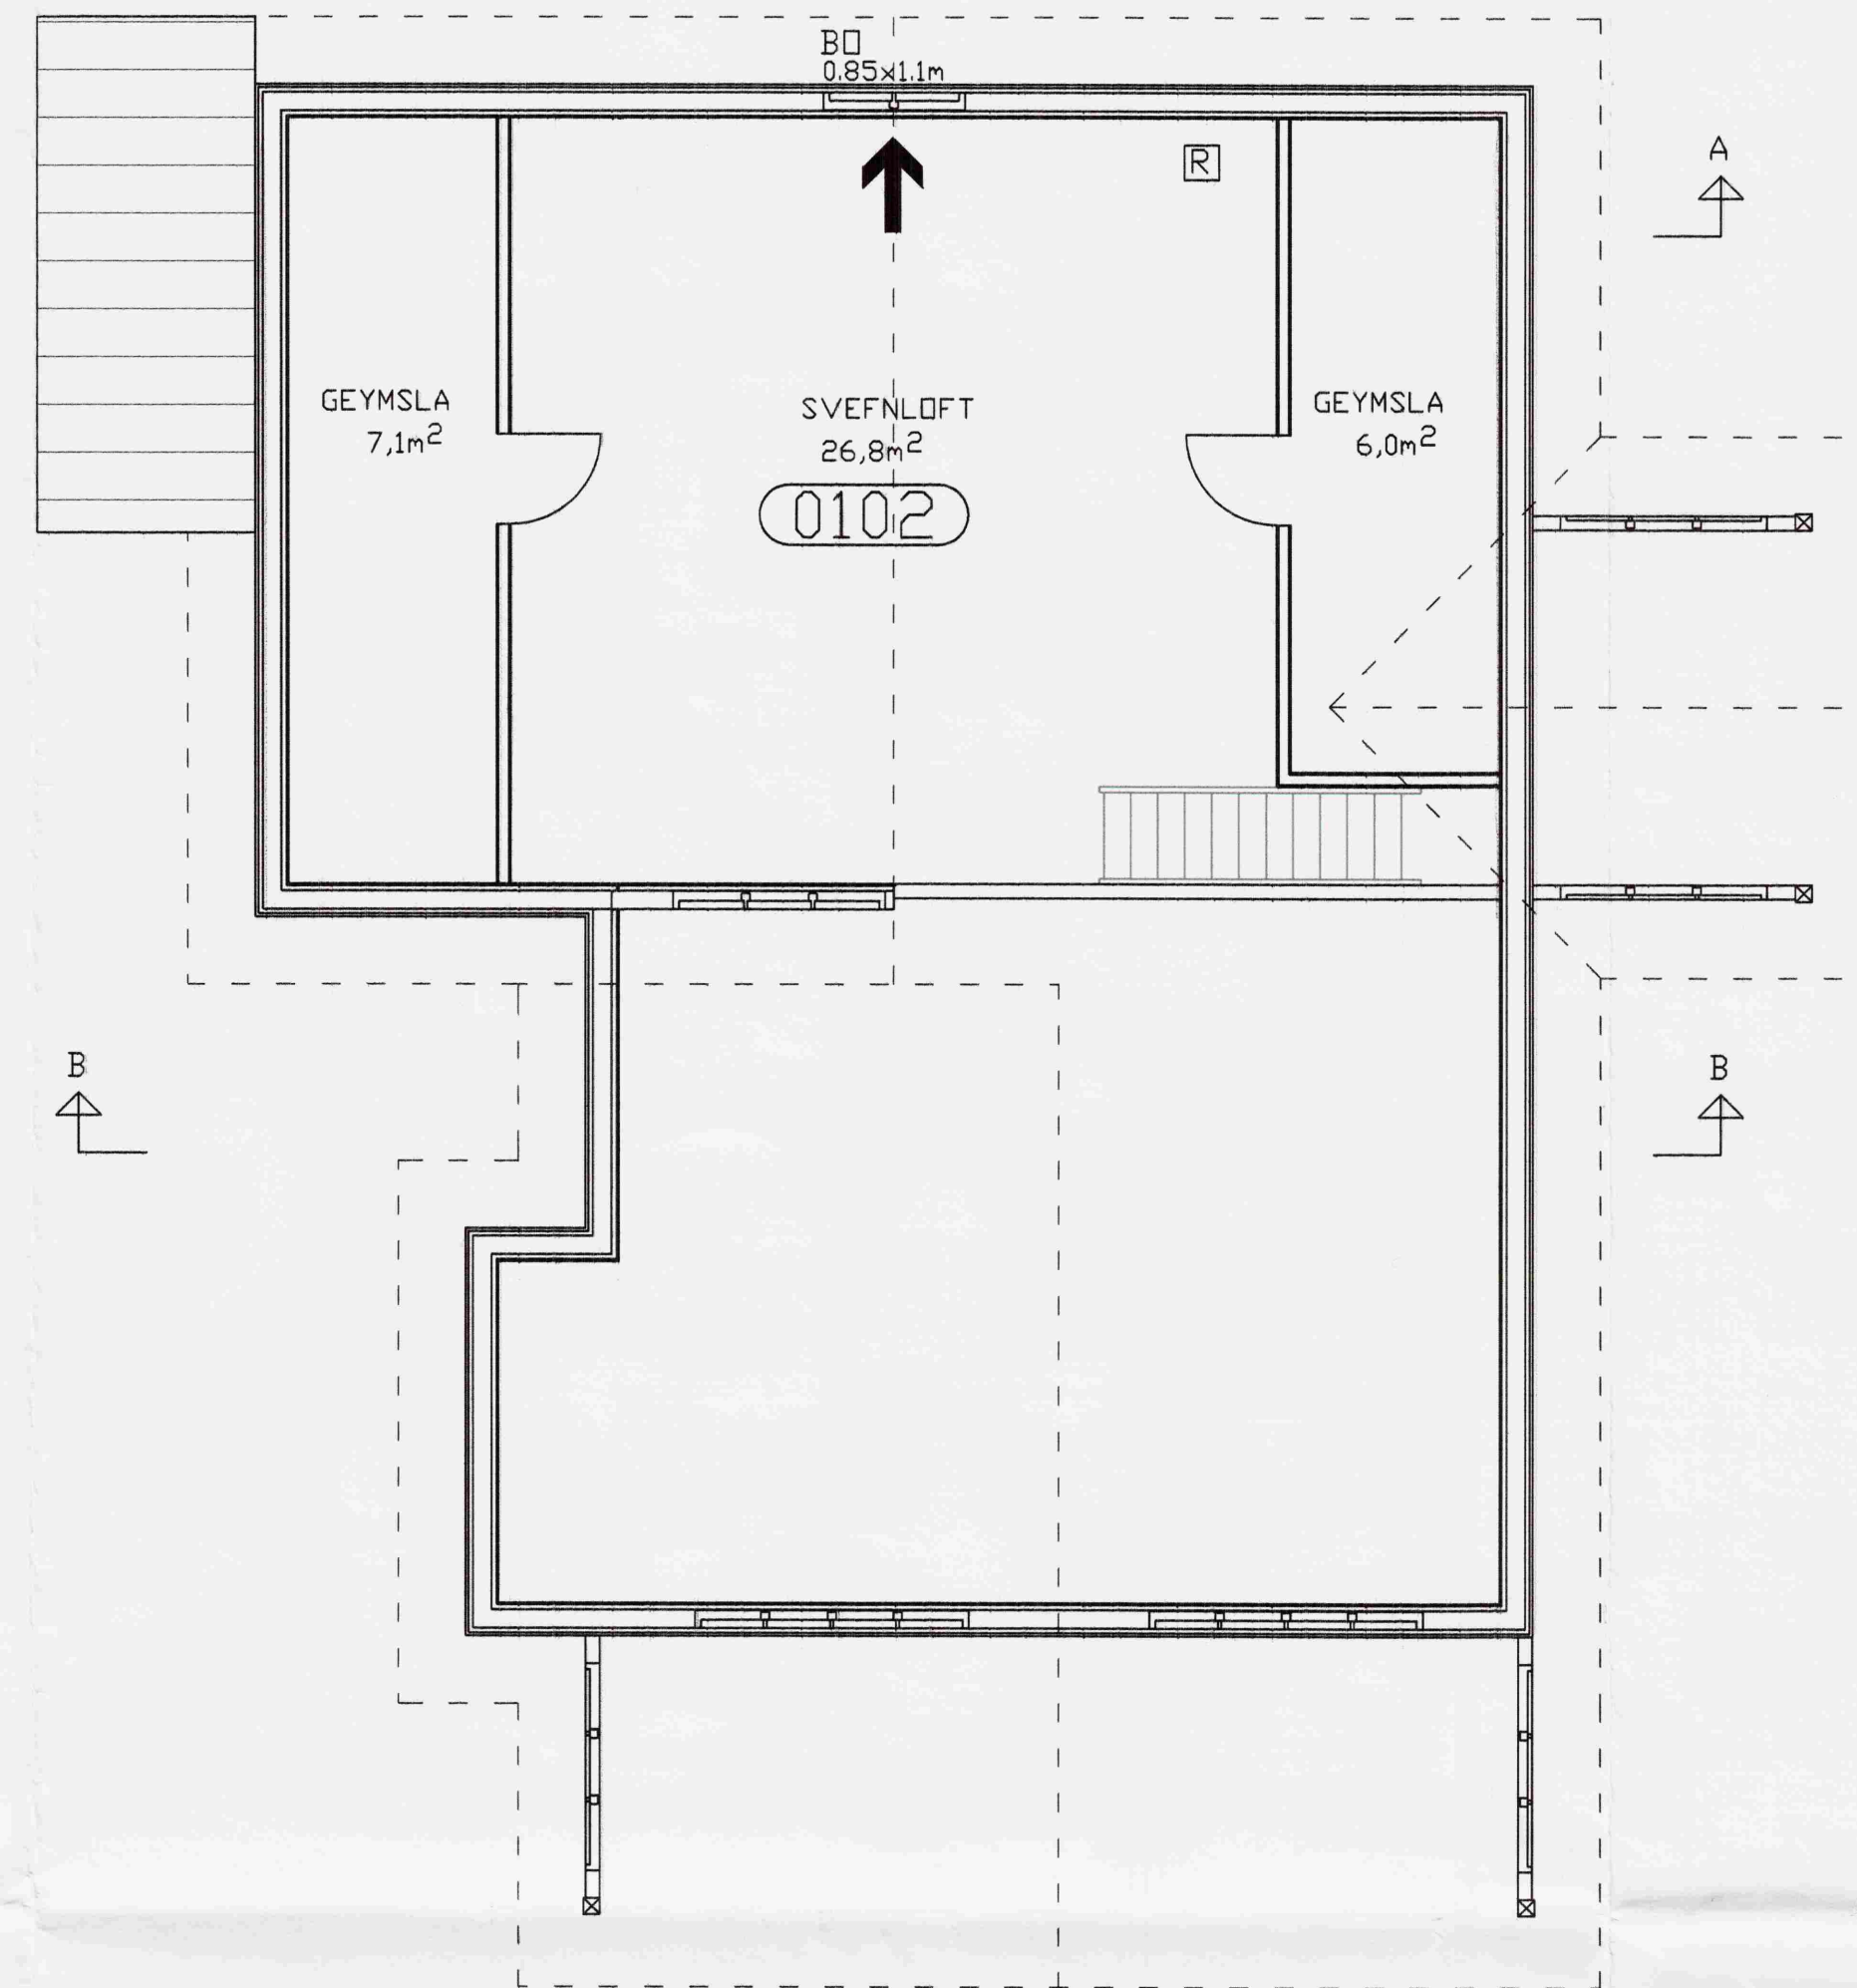

SNID A-A

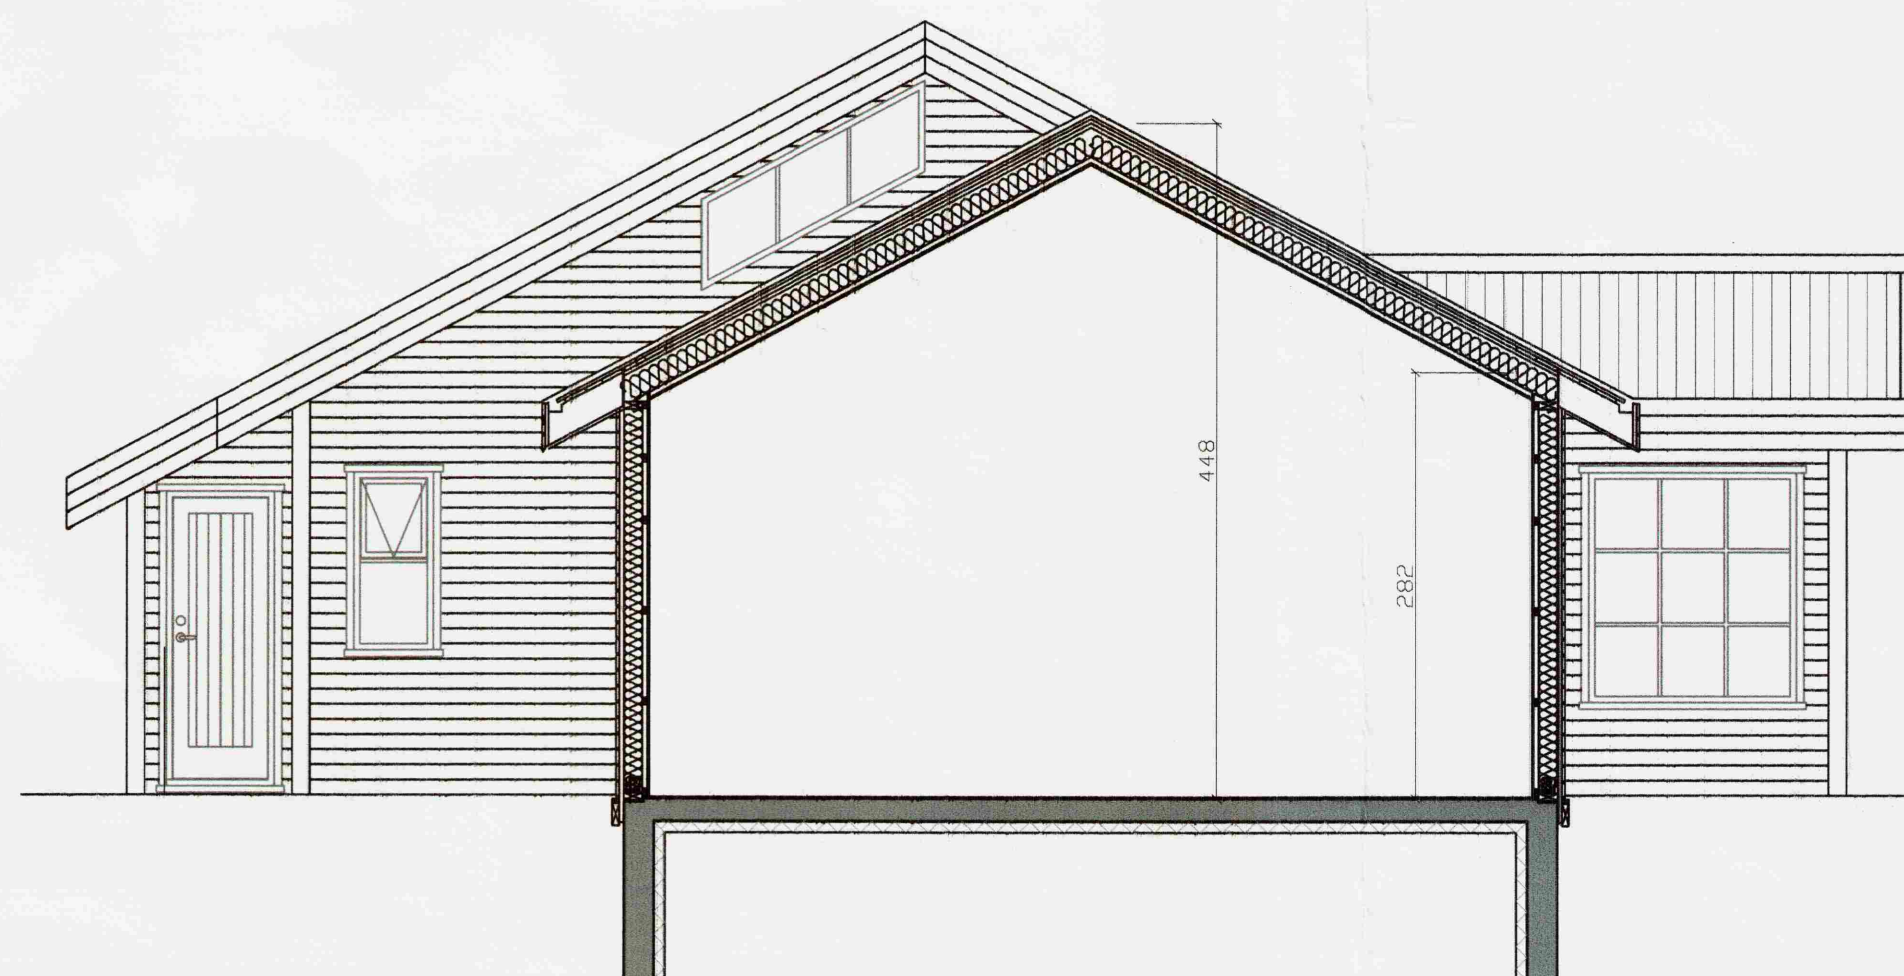

SNID B-B

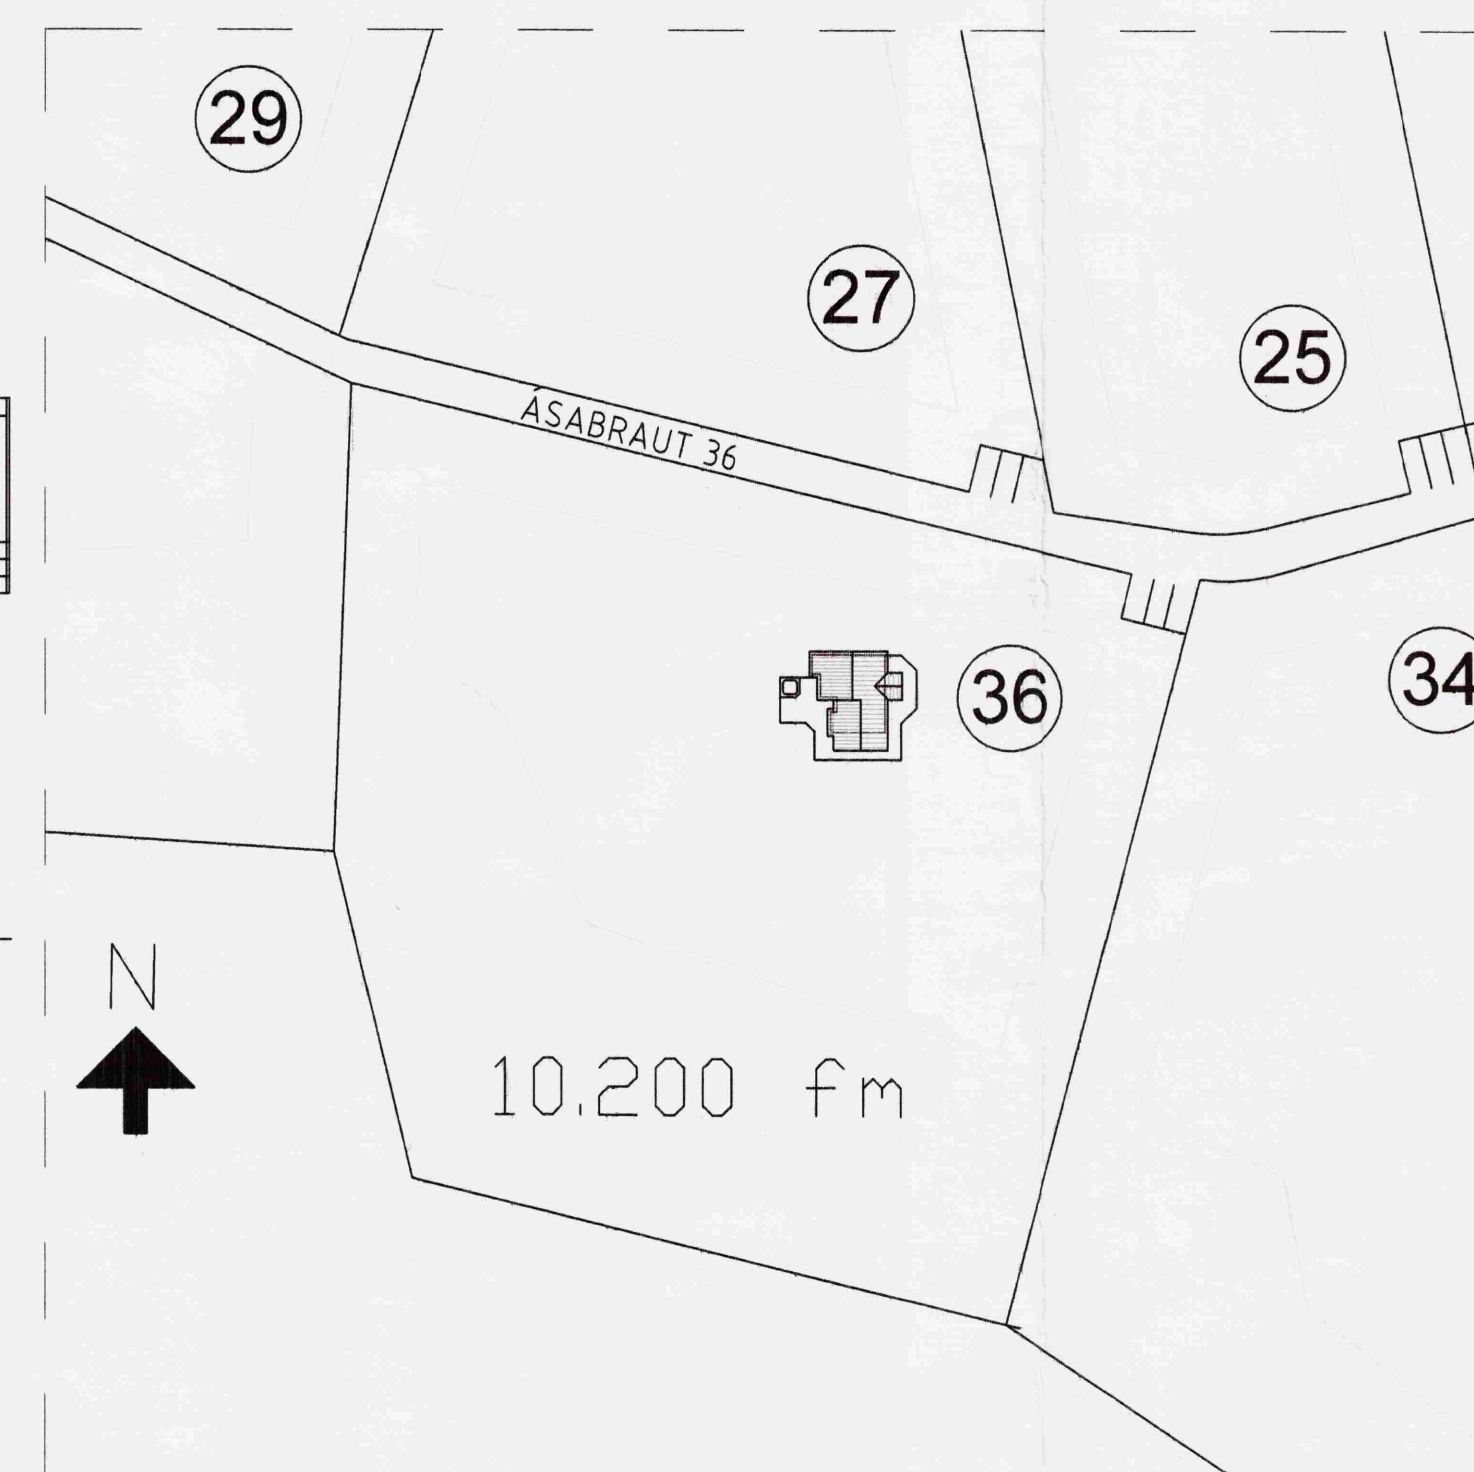

ATSTÖÐUMYND 1:1000

Samþykkt
15 APR. 2008
Hilga Björnsdóttir
Byggingarfulltrúi Uppsveita Árnessýslu

NR	DAGS.	BREYTING
A		
B		
C		
D		
E		
F		
G		
H		

SKÝRINGAR

BYGGINGARLÝSING

UNDIRSTÖÐUR
JÄRNBENT STEINSTEYPA MEÐ STEYPTRI PÖTU
UNDIR VERND KOMI Á ÞJAPPABA FYLLINGU FORSTEYPTIR STEINAR
60x40x60/40x30cm HÁIR

GÓLF
15cm JÄRNBENT STEINSTEYPA OFAN Á 50mm HARBRESSARI STEINULL
(GRUNNPLÖTU) FLÍSARIPARKET.

ÚTVEGGIR
GRIND 48x123mm c/c 600. KLJEDD AD UTAN MEÐ 9mm
GRENIKROSSVIÐ LOFTBIL ER 21mm. SÍÐAN KLJETT AD UTAN MEÐ
LÁRÉTTI 21mm RÚNABRI FURU VATNSKLÆÐNINGU
EINANGRUN 125mm ÞÉTTULL, RAKAVÖRN, LAGNAGRIND 34x45mm
OG 12mm GRENIPANIL.

INNVEGGIR
34x70 c/c 40-60cm. EINANGRADIR MEÐ 50mmÞÉTTULL OG KLJEDDIR
MEÐ GRENIPANIL BEGGJA MEGIN

MILLUGÓLF
BITAR 48x148mm c/c600. EINANGRUN 75mm ÞÉTTULL. NEÐAN Í LOFT ER
KLJETT MEÐ 12mm GRENIPANIL OG OFAN 22mm RAKAPÖLNUM
GÖLFPLÖTUM.

ÞAK
SPÉRRUR 48x198mm C/C600. ÞAKKLÆÐNINGU 25x150mm. ÞAKPAPPI OG
LITABÁRUSTÁL. NEÐAN Á BORDAKLÆÐNINGU KOMI LISTAR 25x25
LOFTUN OG Í HVERT SPÉRRUBIL KOMI 2x232mm ÖNDUNARRÖR.
EINANGRUN Í ÞAKI ER 180mm ÞAKULL MEÐ ÁFÖSTUM PAPPA,
RAKASPERRA, LAGNAGRIND 34x45 OG 12mm GRENIPANIL

GLUGGAR
ÚR GAGNVARÐI FURU OG GLERJABDIR MEÐ TVÖFÖLDU GLERI.

SUMARHÚS, STÆRDIR. (MATSHLUTI 01)

HEITI	NETTÓ	BRÚTTÓ	RÚMMÁL
1. HÆÐ	70.8m ²	81.1m ²	234.2m ³
RIS	39.9m ²	46.8m ²	68.4m ³
SAMTALS	110.5m ²	127.9m ²	302.5m ³

SJÁ NÁNAR Á SKRÁNINGATÖFLUR

ROTÞRÓ
ROTÞRÓ SKAL UPPEYLLA LEIÐBEININGAR HOLLUSTU-
VERNDAR RÍKISINS OG FENGID VJURKENNINGU HENNAR.
ALLUR FRÁGANGUR FRÁVEITULAGNA SKAL VERA SKV IST-65,
IST 68 OG BYGGINGARREGLUGERÐAR

SKÝRINGAR OG TÁKN
SLOKKVITÆKI
REYKSKYNAJARI
ÚTMERKI

● ST
□ B
← B
→ B
↔ B

Teiknistofa PZ ehf
Ráðgjafarverkfræðipjónusta
FRV
Kirkjuvegi 23 900 Vestmannaeyjum Sími 481-2711 Fax-481-3076
Heimasíða <http://www.teiknistofa.is> Netfang pz@teiknistofa.is

Verkheiti
ÁSABRAUT 36 ÁSGARDSLANDI
GRÍMSNES OG GRAFNINGSHREPP

Verkefni
GRUNNMYND, SNID
OG AFSTÖÐUMYND

Dags.	Hannað	Verk.nr	Mælikvarði
MARS 08	EA	0816	1/50 1/1000
Yfirfarið	Teiknað	Teikn.nr	Breyting
	EA	101	

Samþykkt *Rain Þórisson*