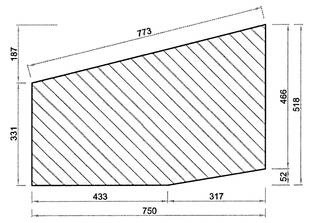

Laski-A
Mkv. 1:10

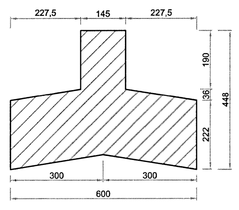

Laski-B
Mkv. 1:10

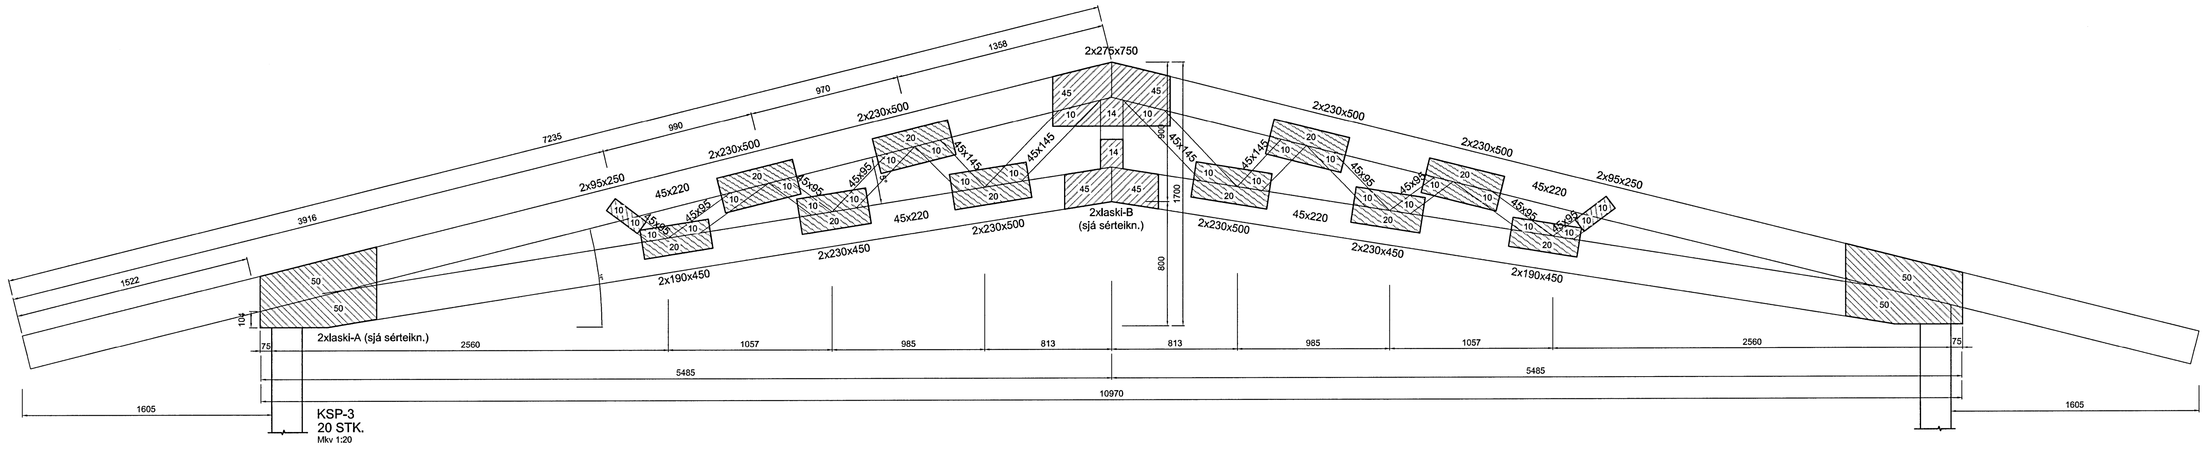

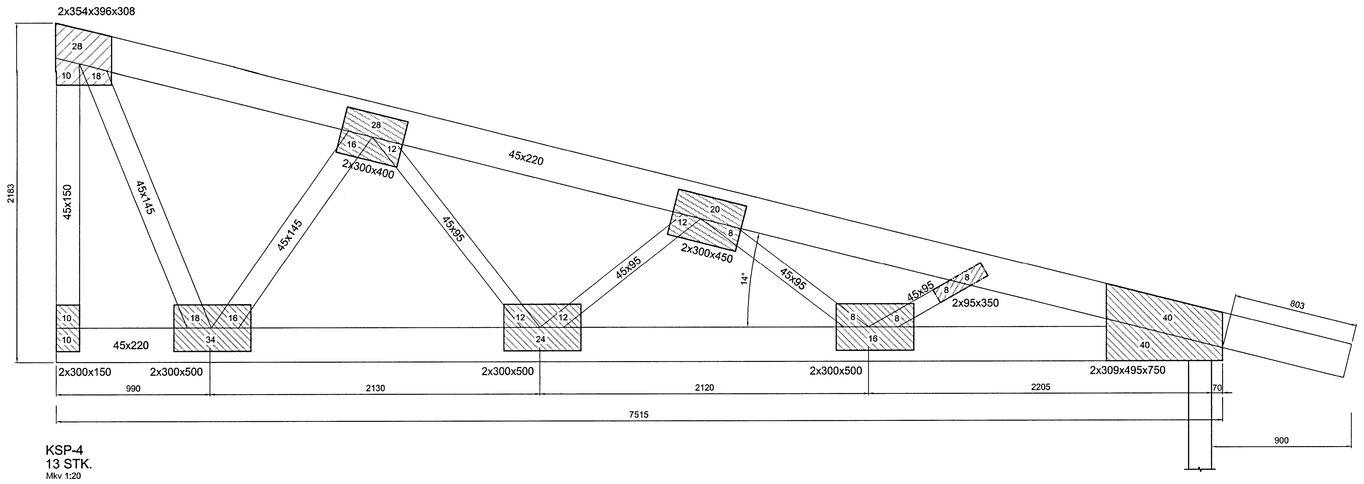

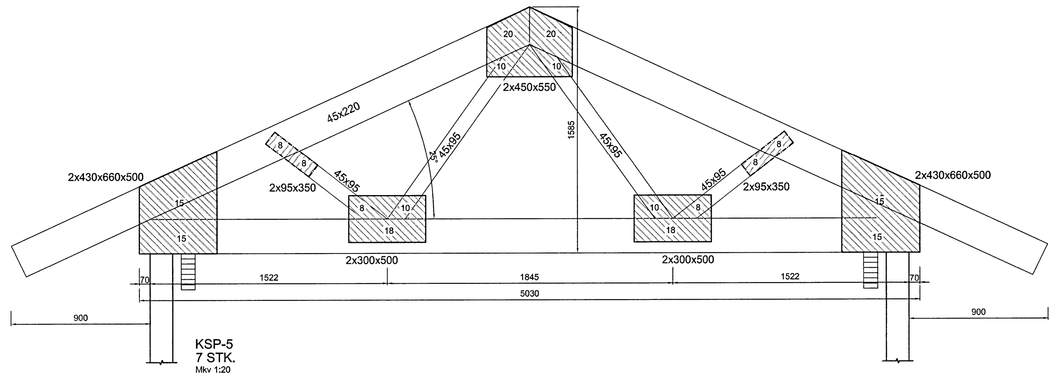

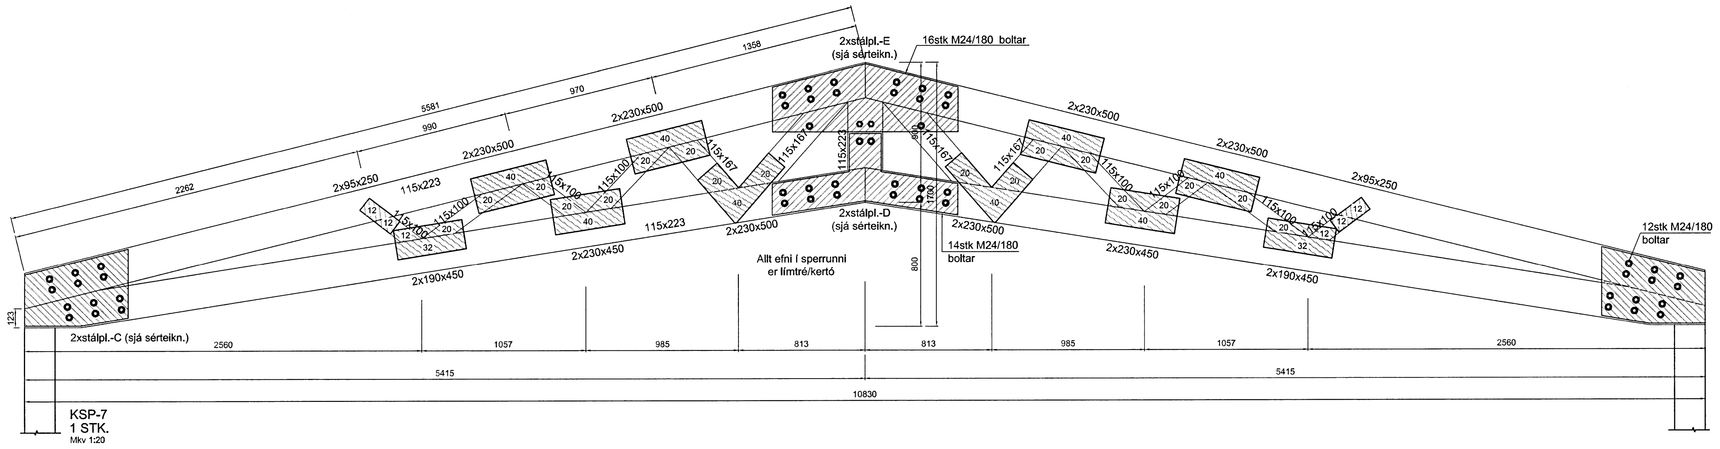

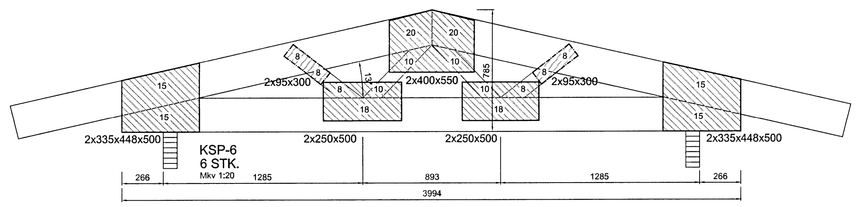

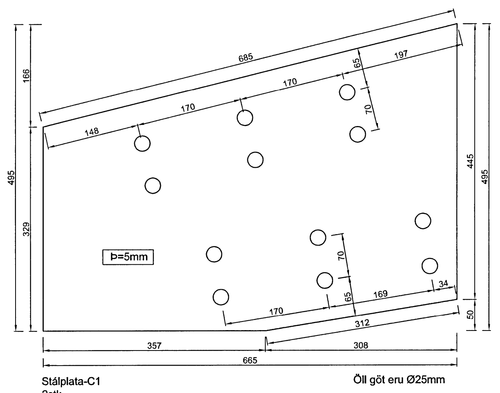

Stálplata-C1
2stk
Mkv. 1:5

Öll göt eru Ø25mm

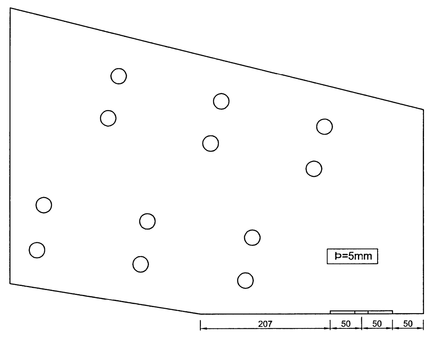

Stálplata-C2
1stk og 1stk spegilmynd
Mkv. 1:5

Öll 12 götin sem eru á stærri plötunni eru Ø25mm. Staðsetningin á götunum eru sú sama og á C1 plötunni.

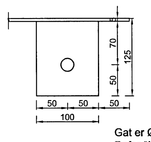

Gat er Ø21mm
Rafsoðið með 3mm kantsuðu, L=100mm
og með 3mm stúfsuðu, L=100mm

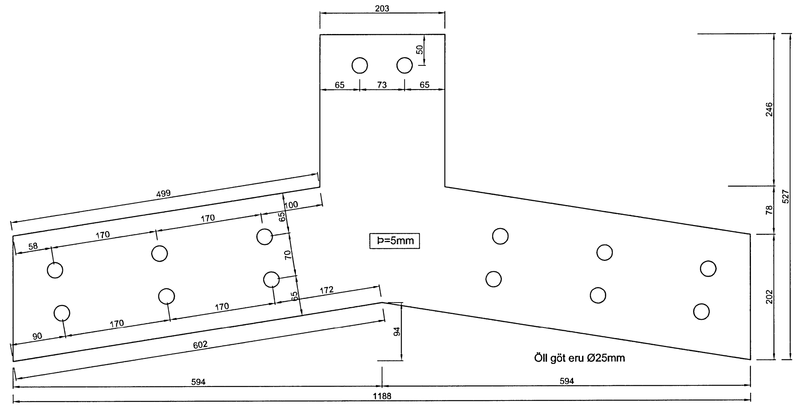

Öll göt eru Ø25mm

Stálplata-D
2stk
Mkv. 1:5

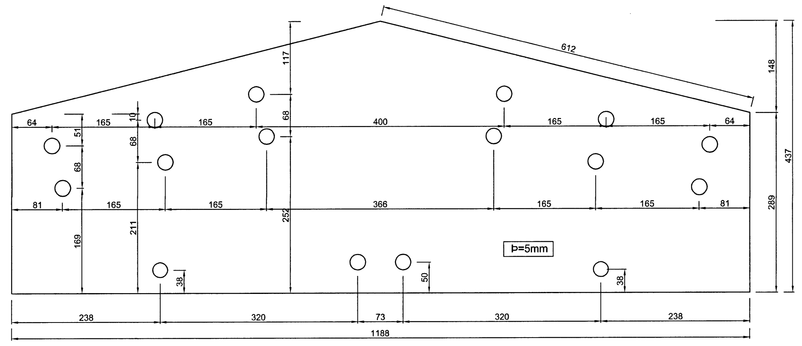

Stálplata-E1
1stk
Mkv. 1:5

Öll göt eru Ø25mm

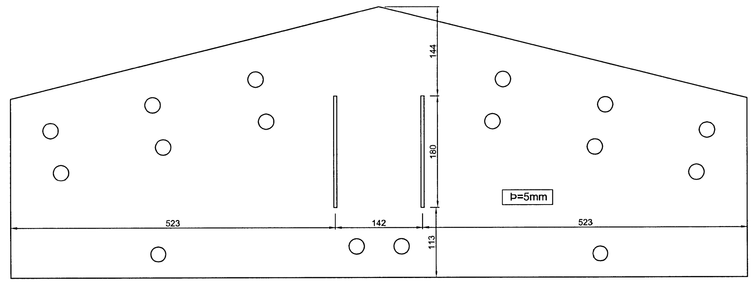

Stálplata-E2
1stk
Mkv. 1:5

Öll göt eru Ø25mm, Staðsetningin á götunum eru sú sama og á E1 plötunni.

Skipulags- og byggingarfulltrúi Uppsveitabs.
Yfirfarið
07 Ág. 2014
Sigríður Karlsdóttir

ALMENNT:
Öll mál skulu staðfest skv. aðaluppdráttum.
Ef misræmi er, skulu aðaluppdrættir vera ráðandi,
þó ber að láta hönnuði vita af misræmi.
Öll mál eru í millimetrum nema annað komi fram.

TRÉVIRKI:
Burðarvirki skulu almennt vera C18, skv. ÍST EN 318 en límtré GL32 eða betra skv. ÍST EN 1194, nema annað sé tilgreint á teikningu. Við utanhúss skal fúavarja.
Krossviður skal vera minnst 5 laga grenikrossviður (WBP).
Laskar skulu vera úr 16mm krossvið með rúmþyngd 5% fraktil > 480 kg/m3.
Rakastig í timbri við uppsetningu skal ekki vera hærra en 15%. Á milli timburs og steins skal ávalt setja alfaltpappa.

ALMENNAR SKÝRINGAR - ÞAKVIRKI:
Allur saumur og festingar utanhúss skal vera með heitzinkhúð eða ryðfrítt.

Þak þéttklæðist með borðaklæðningu (25/150) er festist með heitgalv. saum 31/70, minnst 3 stk. í sperru/borð.
Á 1 m svæði frá þakbrúnum skal negla borð við sperru með 4 stk. saum 31/70.
Ekki skal skeyta tvö borð hlið við hlið á sömu sperru og ekki skal skeyta meira en þriðjung borða á sömu sperru.

NEGLING LASKA:
Negla skal laska með 28/65 nöglum og fjölda nagla samkvæmt teikningu. Uppgefinn fjöldi nagla sem gefin er upp á hliðarmyndum kraftsperra er sá fjöldi sem fer í hvern einstakan laska.
Fjarlægð nagla frá krossviðsbrún skal ekki vera minni 25 mm, frá endatré ekki minni en 42 mm og innbyrðis ekki minni en 25 mm

Nr.	Dags.	Breyting	Af

STEFÁN GUÐMUNDSSON
Hraungerði, 801 Selfoss
Sími: 864-2621, Netfang: mor@simnet.is

ÁSBORGIR 48
GRÍMN.- OG GRAFN.HR.

BURÐARVIRKI
ÞAKVIRKI
KRAFTSPERRUR - HLIÐARM.

Teikn. SG | Hönnunar- og aðaluppdr.
Dags: 28.02.14 | Mkv: 1:20/50 | Nr: B08
Samþ. Stefán Guðmunds. kt. 301171-4989