



MÖTTEKID
 9.7 OKT. 2013
Gudf. Þóris
 Byggingafræðingur og Hönnunarmannvísingur

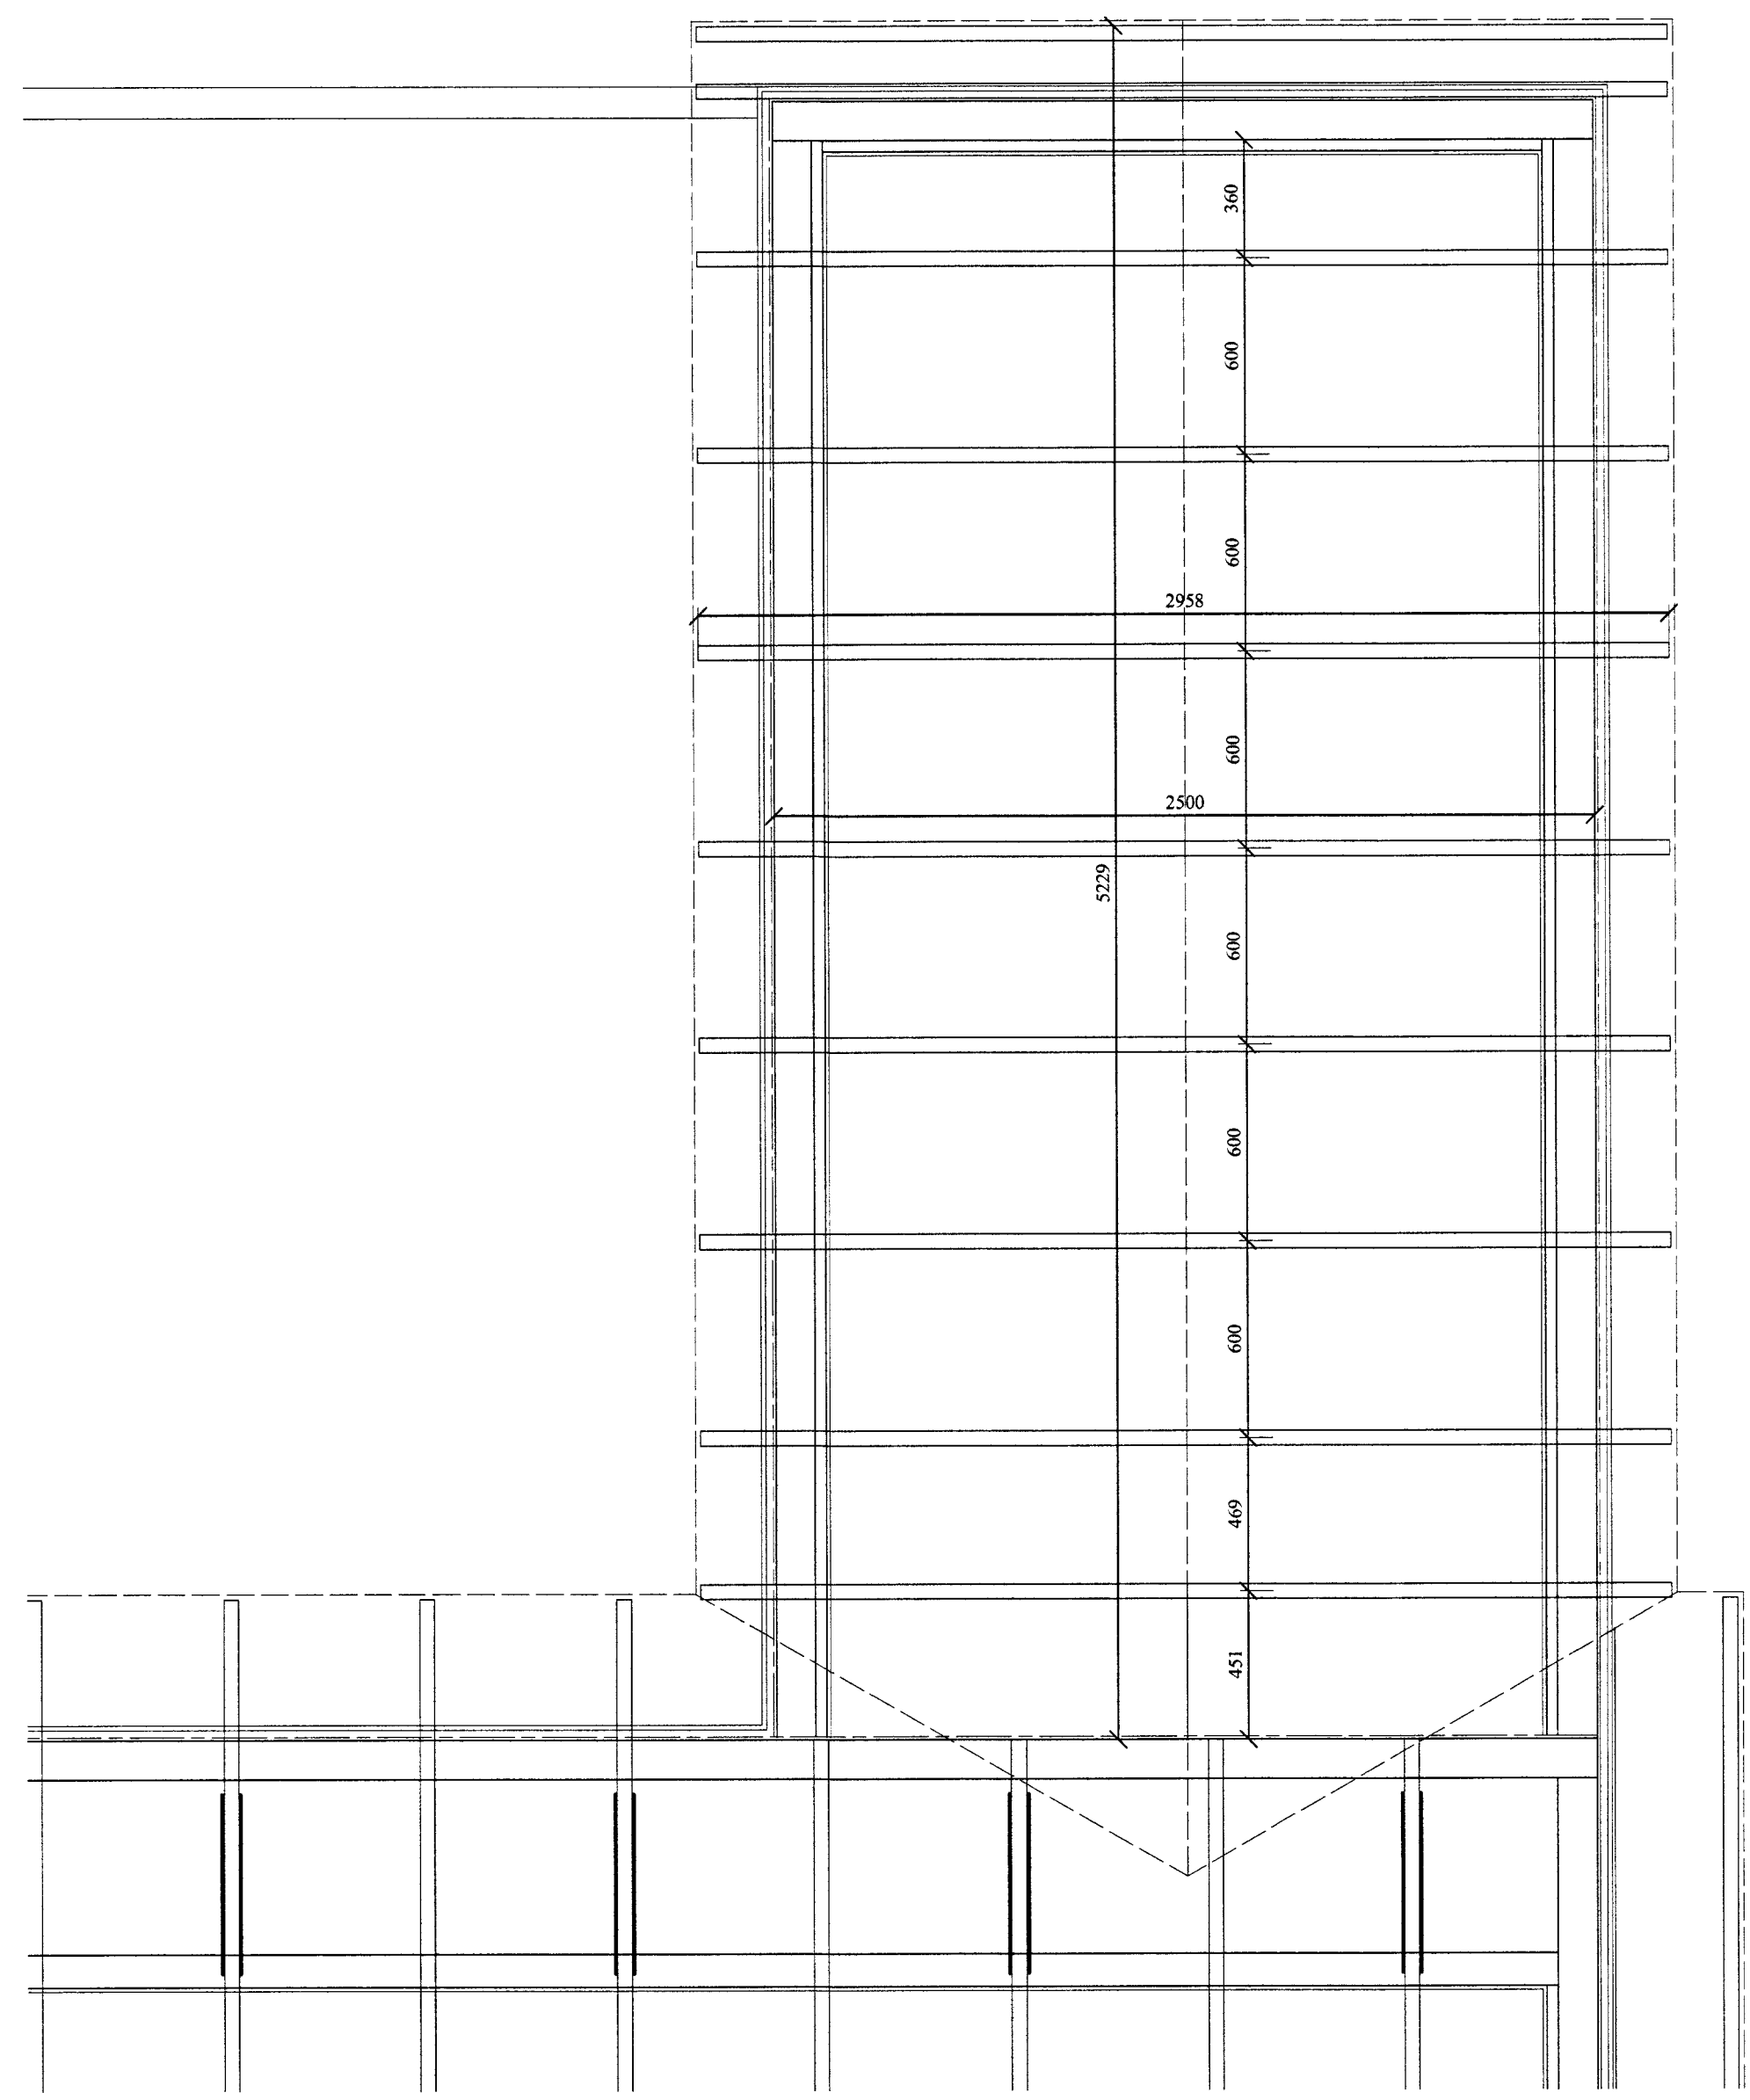

GRUNNMYND
 BURÐARVIRKI, ÞAKVIRKI

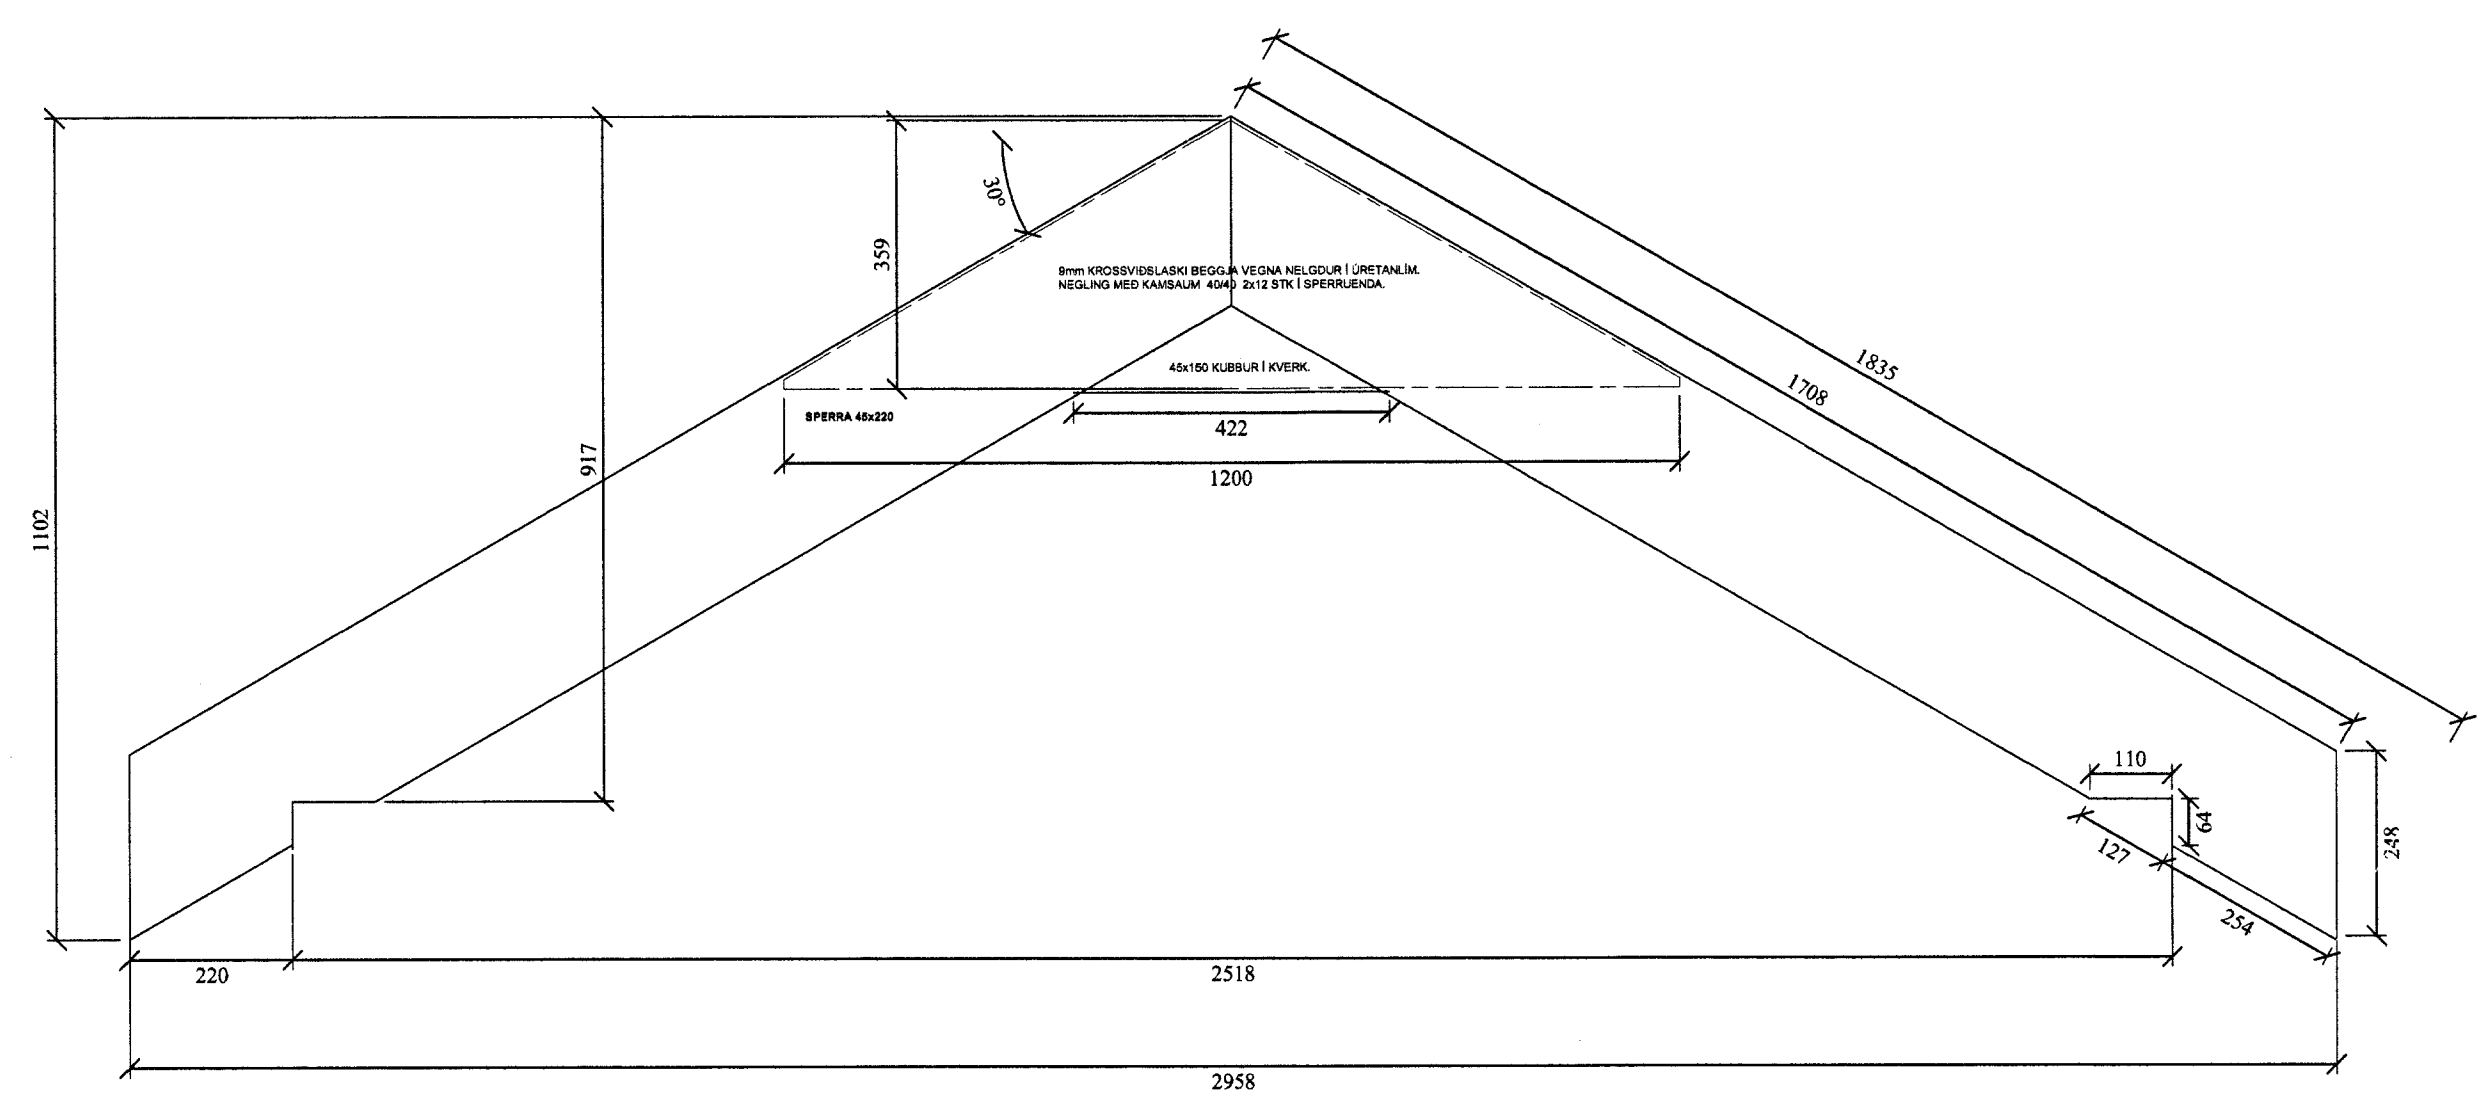

ÁSÝND
 BURÐARVIRKI, SPERRUR VIBBYGGING

SKÝRINGAR

ÞAKVIÐIR

LÍMTRÉSBITI Í MÆNI ER 90x333mm MED TIMBURGÆÐI L40. SPERRUR ERU 45x220 C/C 600mm MED TIMBURGÆÐI K18 (T1). SPERRUR Á ÚTBYGGINGU ERU SETTAR UPP EFTIR AÐ BÚIÐ ER AÐ KLÆÐA ÞAKFLÓT.

TÁKN

----- ÚTLÍNUR ÞAKS

Vork SUMARHÚS Í ÁSGARÐSLANDI ÁSABRAUT 42 ÞAKVIRKI GRUNNMYND SNIB		Vork nr. Dagsætning 20 Apríl 2013 Kvartó 1:20: 1:10
Hannað MHG	Teiknað MHG	Yfirfarað MHG
GSM 863 8406 magnus@faghonnun.is	 RÁÐGJÖF • HÖNNUN • AETLANIR	Vikur fyrir 1 af 1 Blað B 09 Teikning nr.
Magnús Hildal Guðjónsson 210864-7849 <i>Magnús H. Guðjónsson</i>		