

MÓTTEKID

25 JAN. 2013

Buggingafulltrú og Árni Sylf og Flóður

### Skýringar


Lögnin skal vera hólkurð bípulogn. Frágangur allur skal vera vandaður og vel frá gengin í samræmi við staðla og reglugerðarákvæði. Allt efni skal vera innfelt raðefni og tenglar skal vera tveir saman í öllum tilvikum í ljósloðum nema þegar um tækjatengla er að ræða. Rör skulu vera 1.6mm í ljós og tenglatögnum og 20mm í öllum smásíppenntögnum það er síma, loftnets og eldvarmarkerfi. Ídregin ví skal vera í samræmi við stærðir búnaðar samkv. stöðlum og reglugerðarákvæðum. Ganga skal frá dósum þannig að þær nemi við ystu brún klæðningar. Ef tvær eða fleiri dössir eru saman skal meta hvort hagkvæmara / smekklegra er að hafa þær láréttar eða löðréttar sérstaklega þar sem rofi og tengill eru í sömu hæð. Aðaltafla T1 skal vera áfellið á vegg og rör frá þeim skulu vera inn í vegg. Greinatafla T2 skal vera innfelld í vegg og rör frá þeim skulu vera inn í vegg. Smásíppenntafla T2 skal vera innfelld. Loftnets og símalagnir skulu lagðar í smásíppenntöflu T3 og deilt út frá henni. Reykskynjarar skulu samtengdir af 24 volta, BRK 2002 Race gerð eða samsvarandi. Reykskynjurum, skal koma haganlega fyrir.

Teikningin er táknað og sýnir hvers óskað. Þó skal hafa samráð við innanhúshönnun og innanhússmið. Ef verulegar breytingar eru gerðar á uppræðrætti þessum skal verktaiki sjá um að gerð verði reyndarteikning.

Hæð rofa 110sm  
Hæð tengla 25sm  
Hæð tengils f/eldavél 20sm  
Hæð tengils f/uppvöskunarvél 50sm  
Hæð tengils f/isskáp 20sm  
Hæð tengils f/orþylgiuofn 200sm  
Hæð tengils úti 180 sm  
Hæð veggliðosa úti 200sm  
Hæð veggliðosa á baði 210sm  
Hæð smásíppenntengla 25sm  
Hæð veggliðosa við rúm í samráði við húsráanda  
Útiljós stýrast af sólúri og rofum  
Nema annað sé getið á teikningu og öll mál miðast við frágengin gölf.

### RAFLAGNATÁKN

×	Ljós - almennt	σ	Rofi
✗	Veggliðosa	ø	Samrofi
✗	Veggliðosa með rofa	ø	Krossrofi
o	Tengidós á loft	◻	Útistóð fyrir dyrasíma
a	Tengidós á vegg	○	Bílskurs húðaropnari
■	Sólúr	◎	Þrýstirofi
↙	Rör í gegnum hæð	♂	Dimmer
↗	Rör niður úr plötu	-□-	Hátalaúttak
↖	Rör upp úr plötu	❖	Stuðdimmer
☒	Fotosella	-□-	Loftnetstengill
‡	Jarðskaut	↔	Tengill

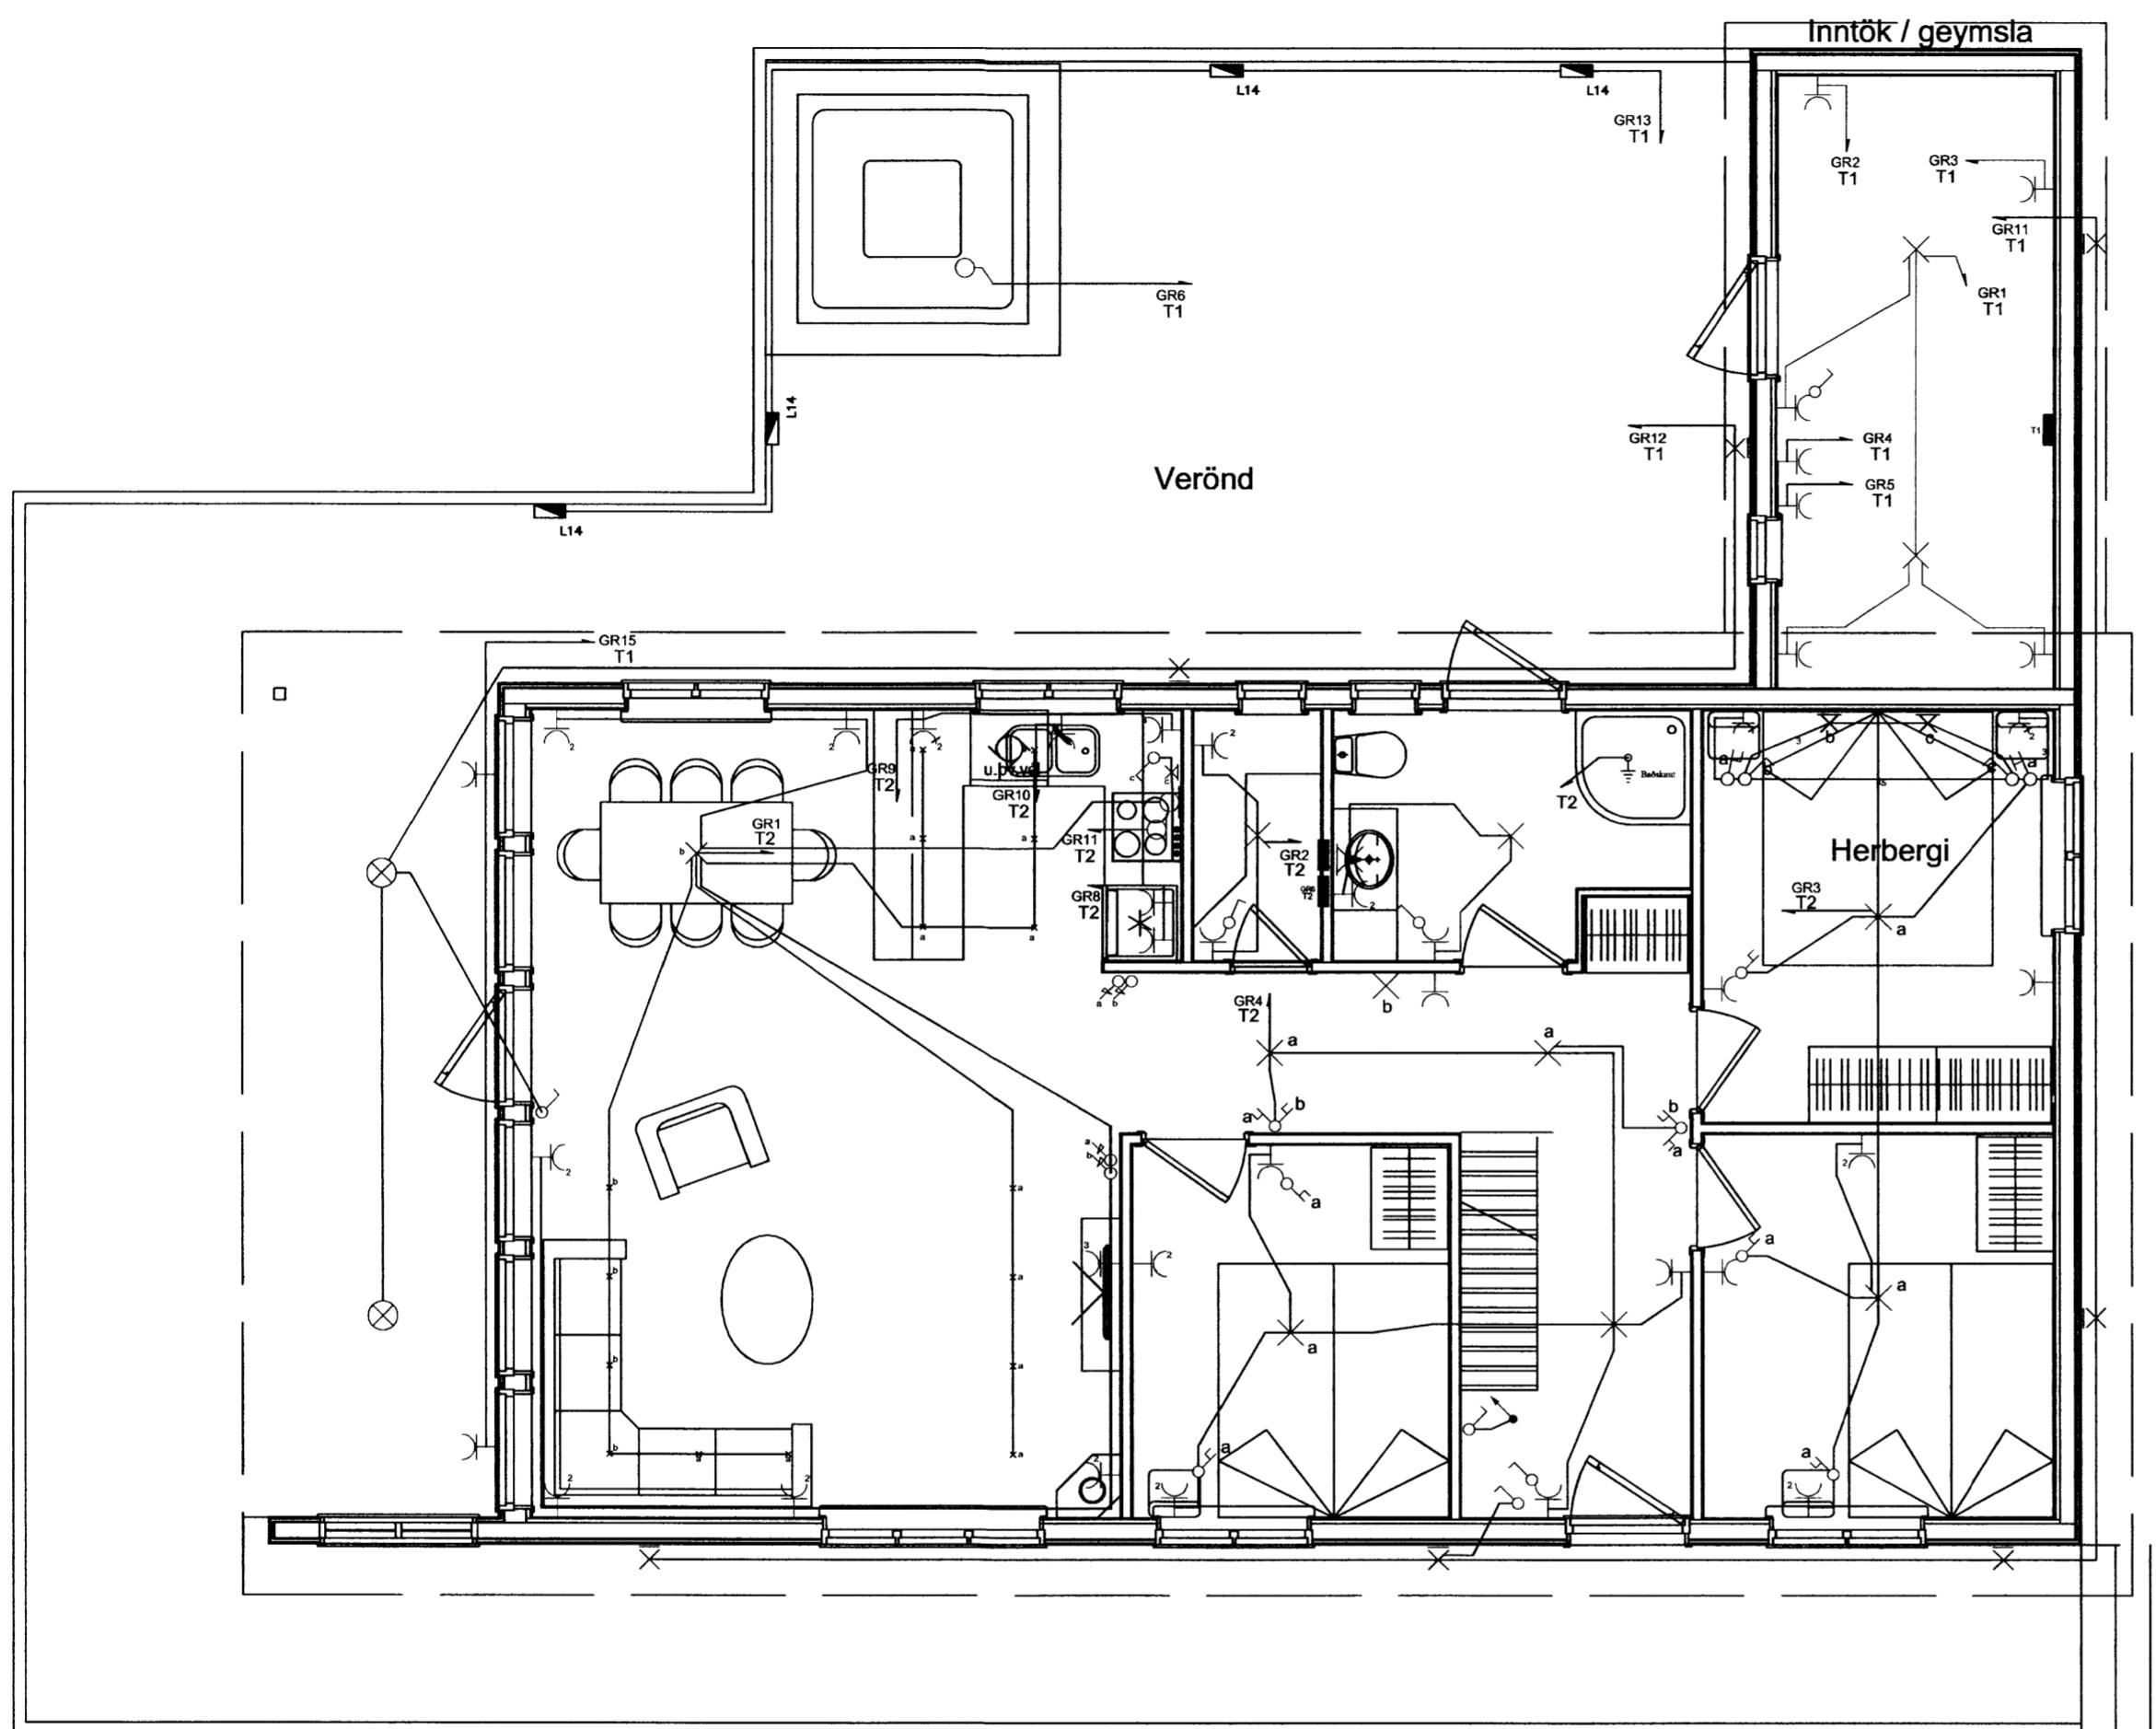

G.LÁR SLF RÁÐGJÖF OG HÖNNUN  
KROSSHOLT 17 230 KEFLVÍK  
SÍMI: 421-1193 DSN: 897-8187  
NETTAFNG: GUDNILAR@GMAIL.COM

ÁSABRAUT\_42  
801\_SELFOSSI

Teiknað: Guðni Lárusson kt: 150373-3609  
Hannað: Jón Pálmi Skarphéðinsson kt: 201045-7899

LÁGPENNA\_NH

Samþykkt:

Hönnun: GL/JPS

Dags: 21.12.2012

Mælikvarði: 1:50

Teikn.nr: 1/7