



MÖTTUKIÐ

25 JAN 2013

Byggingafræðingur og Amessýslu og Flóahtr.

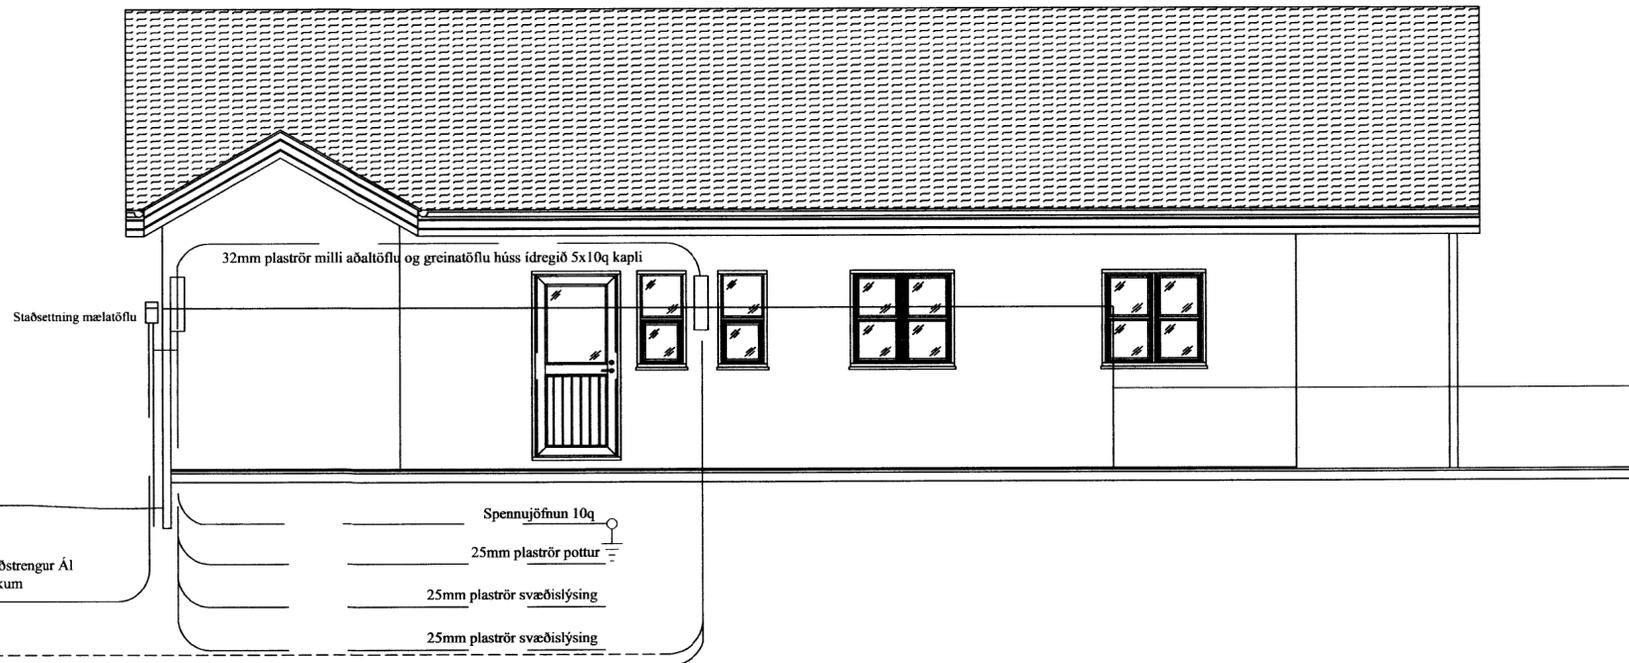

2 X 32mm plaströr fyrir fjarskipti

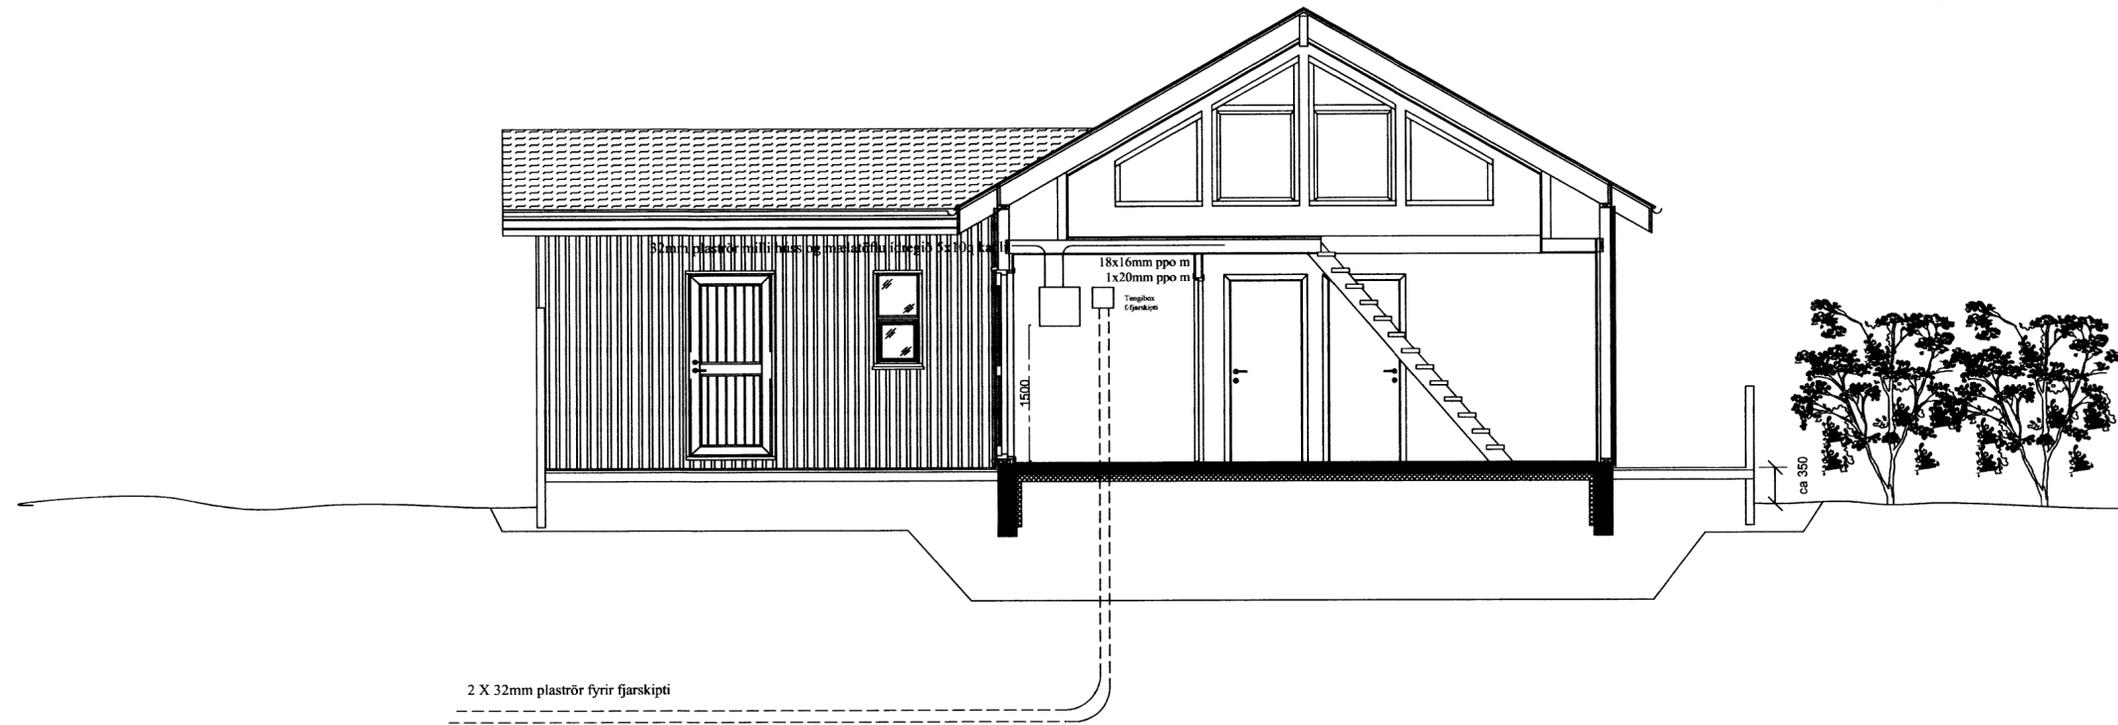

2 X 32mm plaströr fyrir fjarskipti

G.LÁR SLF RÁÐGJÖF OG HÖNNUN
KROSBHOLT 17 230 KEFLAVÍK
SÍMI: 421-1193 GSM: 897-8187
NETFANG: GUDNILAR@GMAIL.COM

ÁSABRAUT_42
801_SELFOSSI

Teiknað: Guðni Lárusson kt: 150373-3609
Hannað: Jón Pálmi Skarphéðinsson kt: 201045-7899
Samþykkt: *[Signature]*

SNÍÐ		
Hönnun:	Teiknað:	
GL/JPS	GL	
Dags:	Mælikvarði:	Teikn.nr.
21.12.2012	1:50	5/7