


MÖTTEKIÐ  
25 JAN. 2013  
Byggingafulltrúi úppf. Armeislu og Fíðahr.

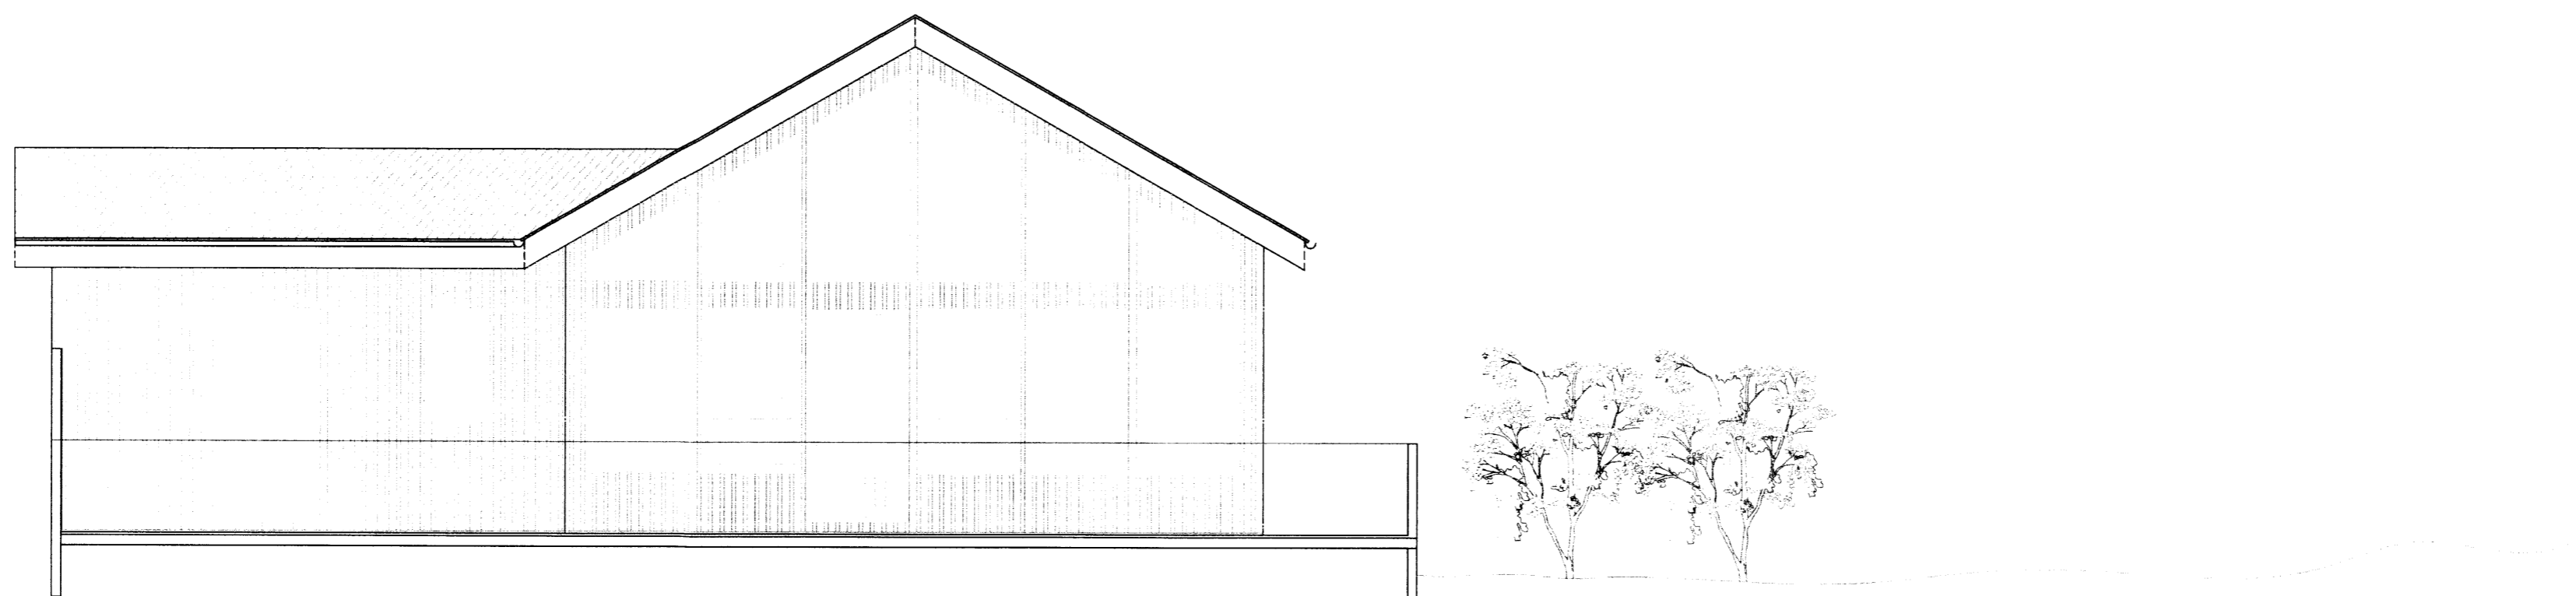

# ***Raflagnateikning***

**Sumarhús í Ásgarðslandi Grímsnes og Grafningshrepp  
Ásabraut 42 801 Selfoss**

G.LÁR SLF  
HÖNNUN OG RÁÐGGJÖF  
KROSSHOLT 17 230 KEFLAVÍK  
SÍMI: 897-8187  
NETFANG: GUDNILAR@GMAIL.COM

*Jón Pálmi Þórhallsson*  
2012-05-25