Skipulags- og byggingarfulltrúi Uppsveita bs.
Yfirfarið
07 OKT 2014
Byggingarfulltrúi

SKÝRINGAR

150x200 K=1,2 — GAT SEM ER 150MM Á BREIDD OG 200MM Á HÆÐ OG BOTN GATSINS Í HÆÐ 1,2M

150x250 D=140 — ÚRTAK SEM ER 150MM Á BREIDD, 250MM Á HÆÐ OG DÝPT ÞESS 140MM.

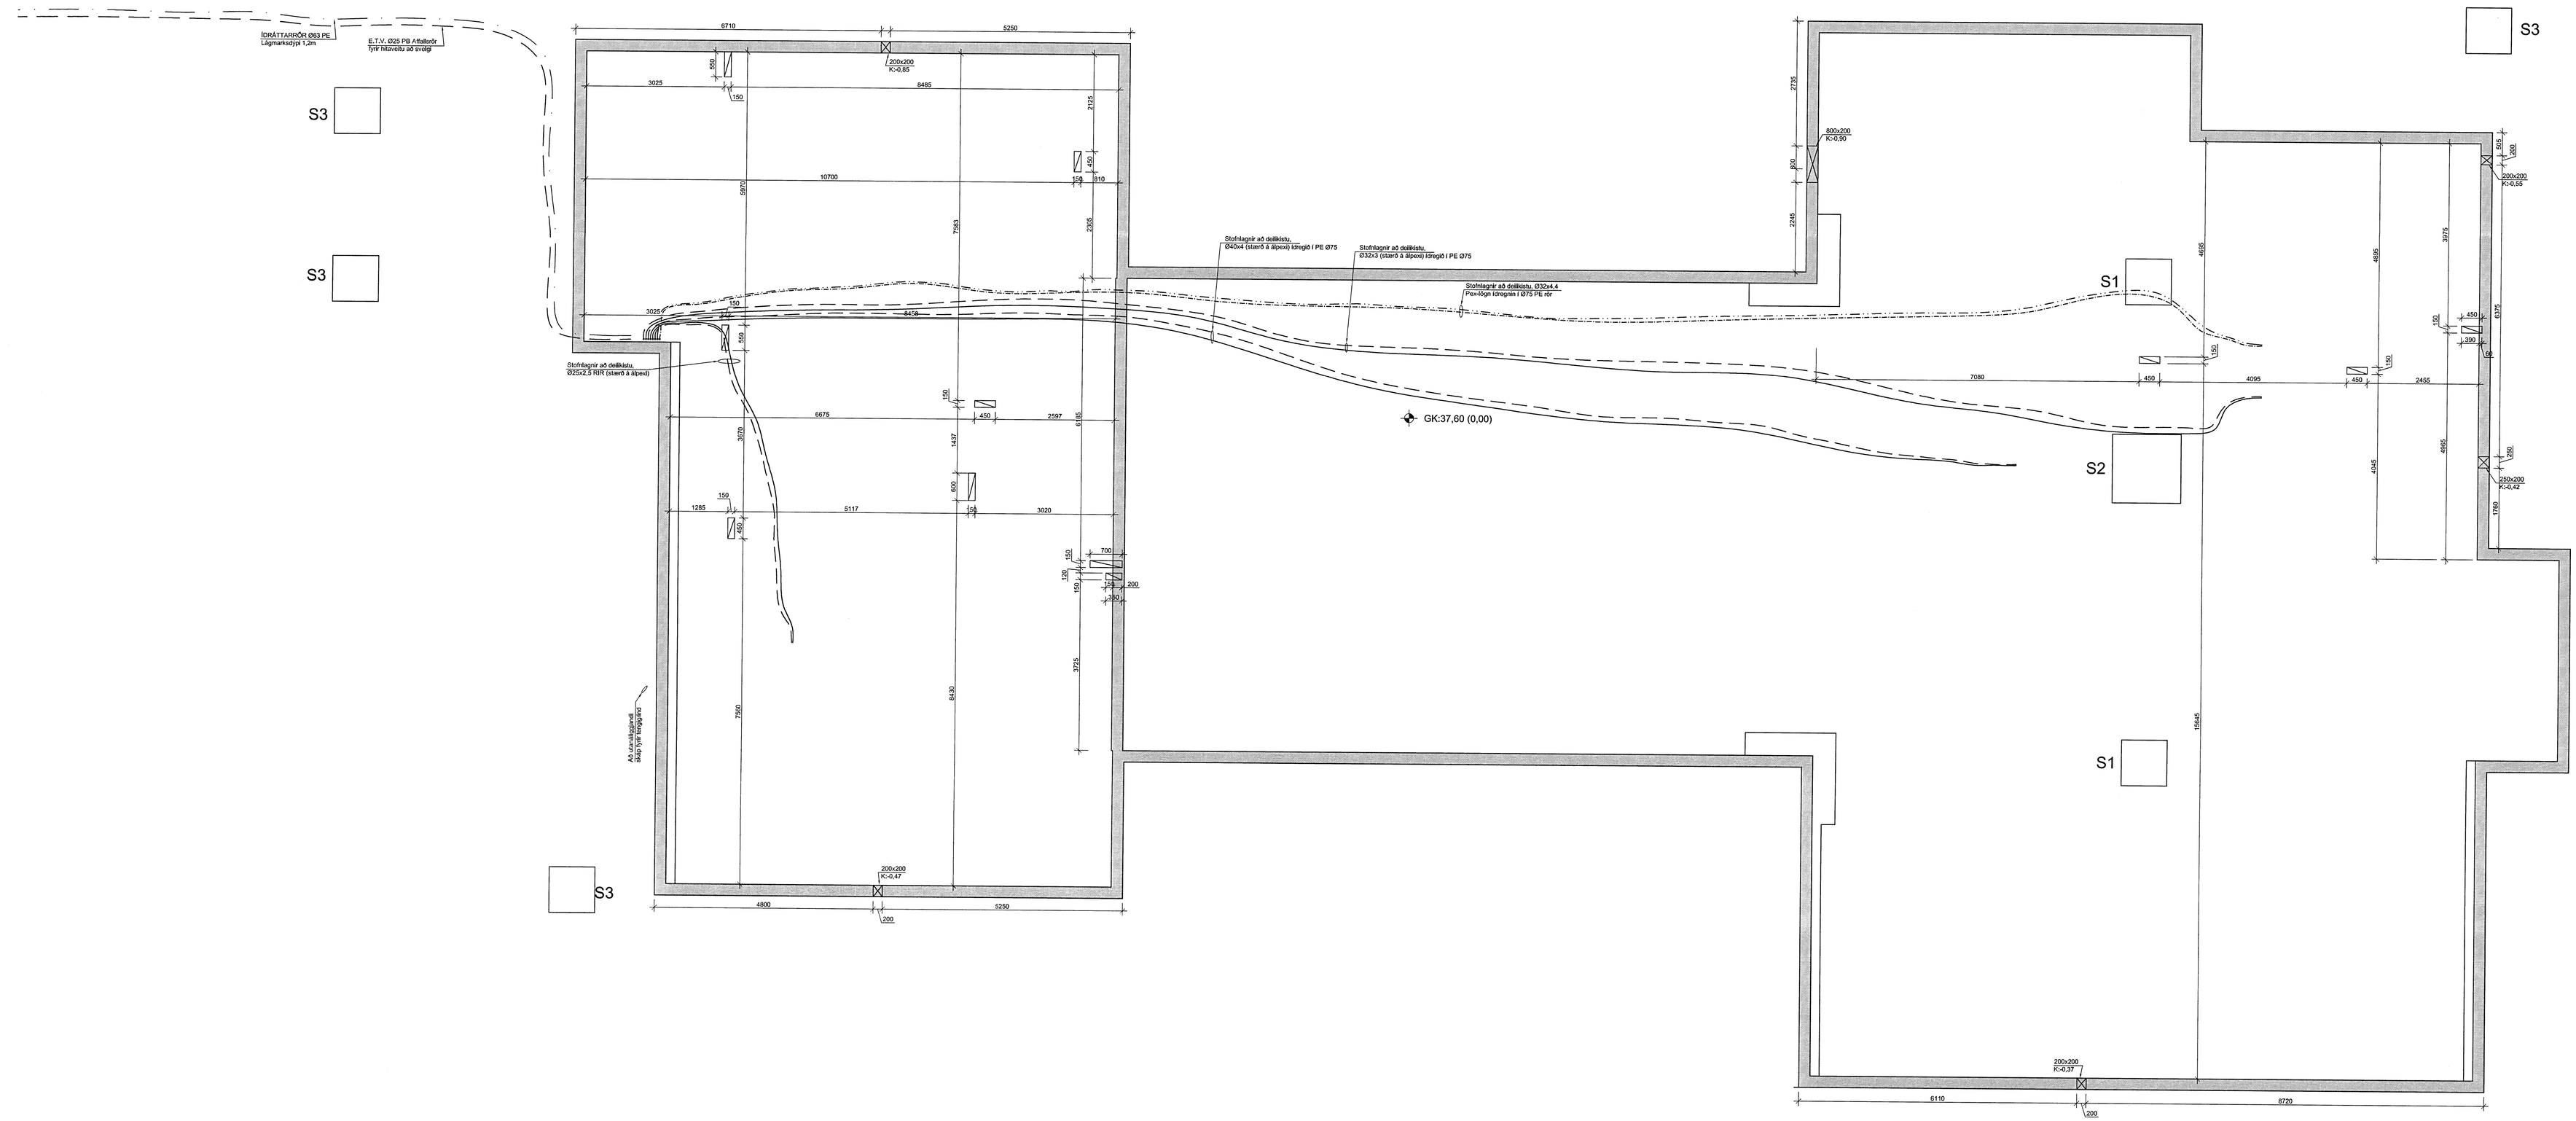

Nr.	Dags.	Breyting	Af

STEFÁN GUÐMUNDSSON
Hraungerði, 801 Selfoss
Sími: 864-2621, Netfang: mor@simnet.is

ÁSBORGIR 48
GRÍMSNES

GATAPLAN
UNDIRSTÖÐUR
GRUNNM. OG SKÝRINGAR

Teikn. SG	Hönnunarstig: Aðalupp. / Verkstæðis- og útboðsteikning	
Dags: 28.02.14	Mkv: 1:20/50	Nr: G01
Samþ.	Stefán Guðmunds. kt. 301171-4989	