Skipulags- og byggingarfulltrúi Uppsveita bs.
Yfirfarið
07 OKT. 2014
Byggingarfulltrúi

GRUNNMYND FRÁRENNSLIS- OG NEYSLUVATNSLAGNA
Mkv. 1:50

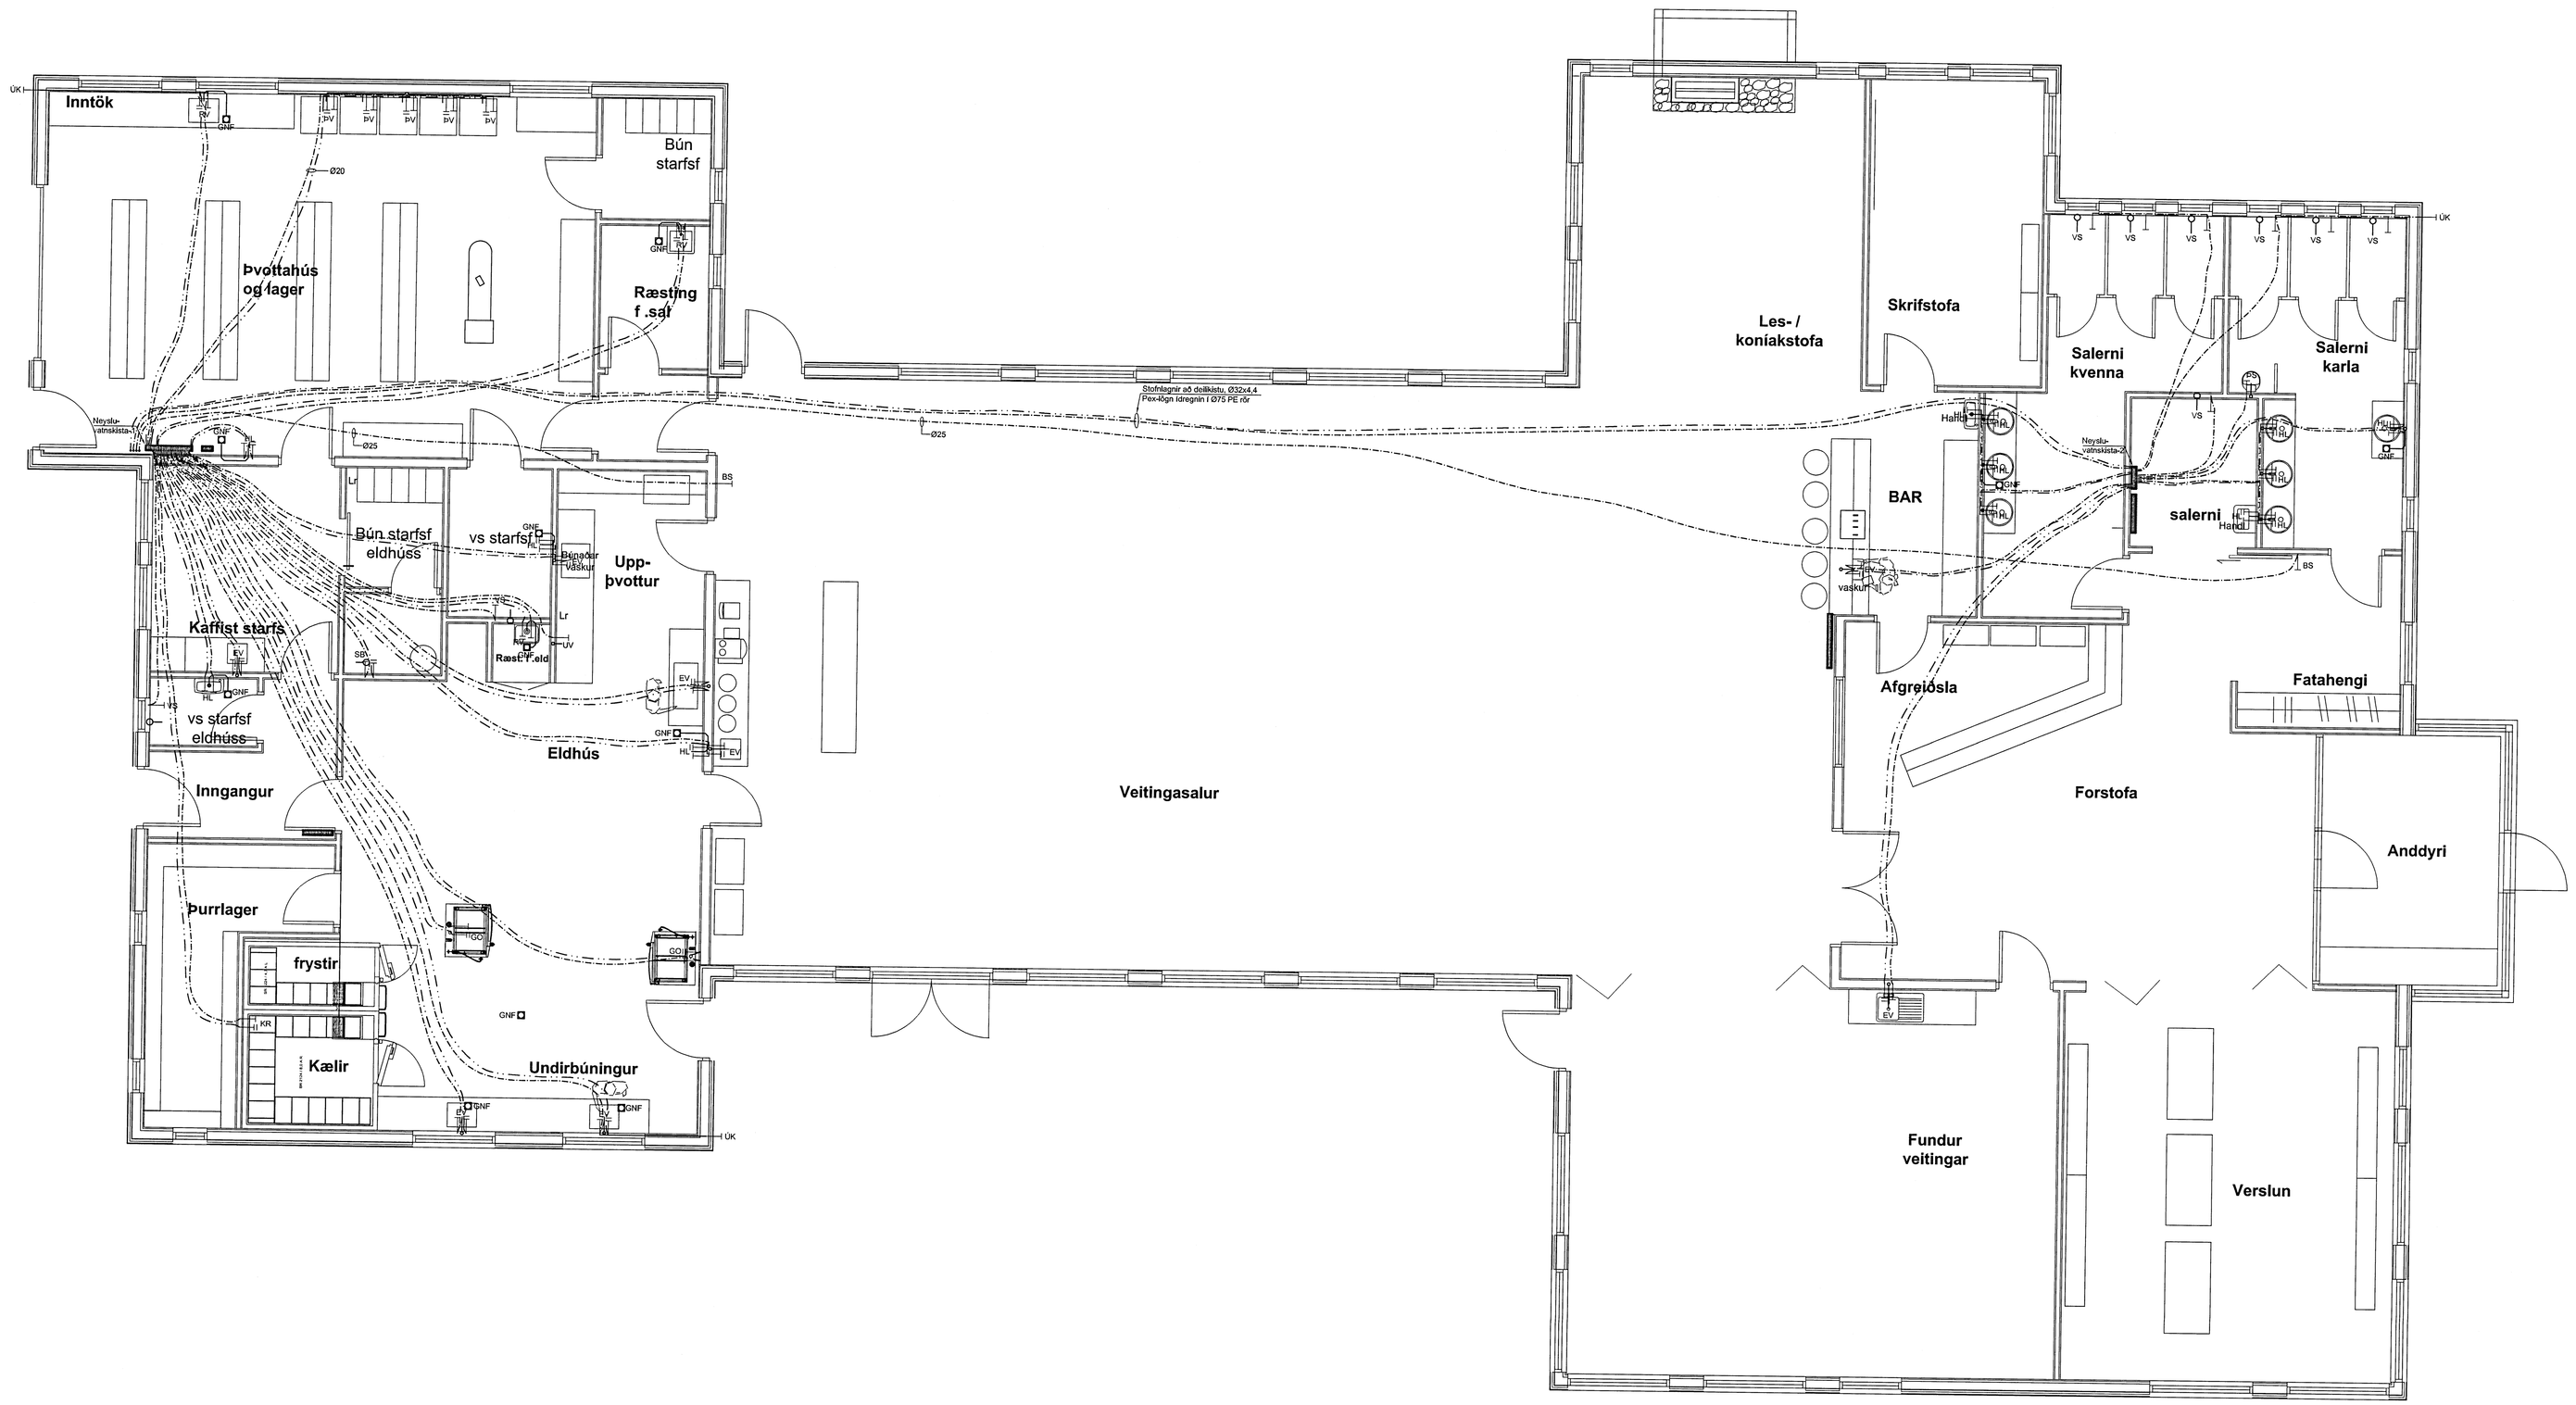

LAGNAEFNI:

PEX, ÁL-PEX EDA PB, PLASTPÍPUR "ÞÓR Í RÖR" KERFI.
STÆRÐIR: SJÁ TEIKN. ÓMÁLSETTAR PÍPUR ERU Ø16.
MÆLT ER MEÐ AÐ PÍPUR Í STURTUR OG BÖÐ SÉU Ø18-20,
EFTIR LENGD LAGNAR.

SKÝRINGAR:

ATH.
STAÐSETNINGU STÚTA FYRIR HREINLÆTISTÆKI Á TEIKNINGU
MÁ ÆÐEINS HAFA TIL VIÐMIÐUNAR, OG MARF AÐ YFIRFARA OG
AÐLAGA ÞEIM TÆKJUM SEM ENDANLEGA VERÐA VALIN.

HEITAVATNSLAGNIR SKULU FESTAR VEL VIÐ JÁRNAGRIND OG
STEYPIST ÍGÓLFPLÖTU. KALDA VATNSLAGNIR KOMI UNDIR
BOTNPLÖTU (SJÁ SKÝRINGARMYND).

ALLAR LAGNIR SEM ERU FYRIR OFAN BOTNPLÖTU OG TENGJAST
BRUNAKERFI SKULU VERA ÚR RYÐFRÍU STÁLI.

ALLAR LAGNIR SÉU Í SAMRÆMI VIÐ GILDANDI REGLUGERÐIR
OG ÍST 67.

LAGNIR SKULU ÞRÝSTIPRÓFAST MEÐ 6 BAR ÞRÝSTINGI.

VIÐ MEÐHÖNDLUN OG LAGNINGU SKAL AÐ ÖLLU LEYTI FARIÐ
EFTIR FYRIRMÆLUM FRAMLEIÐENDA.

SKAMMSTAFANIR:

BK = BAÐKAR
BS = BRUNASLANGA
EV = ELDHÚSVASKUR
GÖ = GÚFUÖSFNAR
HL = HANDLAUG
KR = VÁTNSKRANAR
RV = RÆSTIVASKUR
SB = STEYPIBAÐ
UV = UPPÞVOTTAVÉL
ÚK = ÚTIKRANI
VS = VATNSSALERNI
ÞV = ÞVOTTAVÉL

ÖLL MÁL ERU Í mm NEMA ANNAÐ KOMI FRAM Á TEIKNINGUM.

LÍNUGERÐIR Á TEIKNINGU:

KALT NEYSLUVATN
HEITT NEYSLUVATN

Ath. Deilikistur er í sumum tilfellum teiknaðar fyrir utan vegg en eiga samt sem áður að koma inn í viðkomandi vegg.

NEYSLUVATNS- OG GÓLFHITALAGNIR Í BOTNPLÖTU
1:10

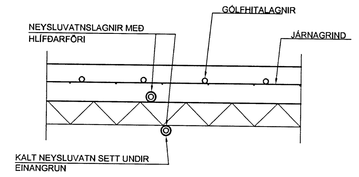

Nr.	Dags.	Breyting	Af

STEFÁN GUÐMUNDSSON
Hraungerði, 801 Selfoss
Sími: 864-2621, Netfang: mor@simnet.is

ÁSBORGIR 48 GRÍMSNES

LAGNIR
FRÁRENNSLI OG NEYSLUV.
GRUNNM. OG SKÝRINGAR

Teikn. SG	Hönnunarstjórn:
Dags: 28.02.14	Mkv: 1:20/50 Nr: L02
Samþ.	Stefán Guðmunds. kt. 301171-4989