Skipulags- og byggingarfulltrúi Uppsveita bs.
Yfirfarið
07 Okt. 2014
Byggingarfulltrúi

GRUNNMYND HITALAGNA
Mkv. 1:50

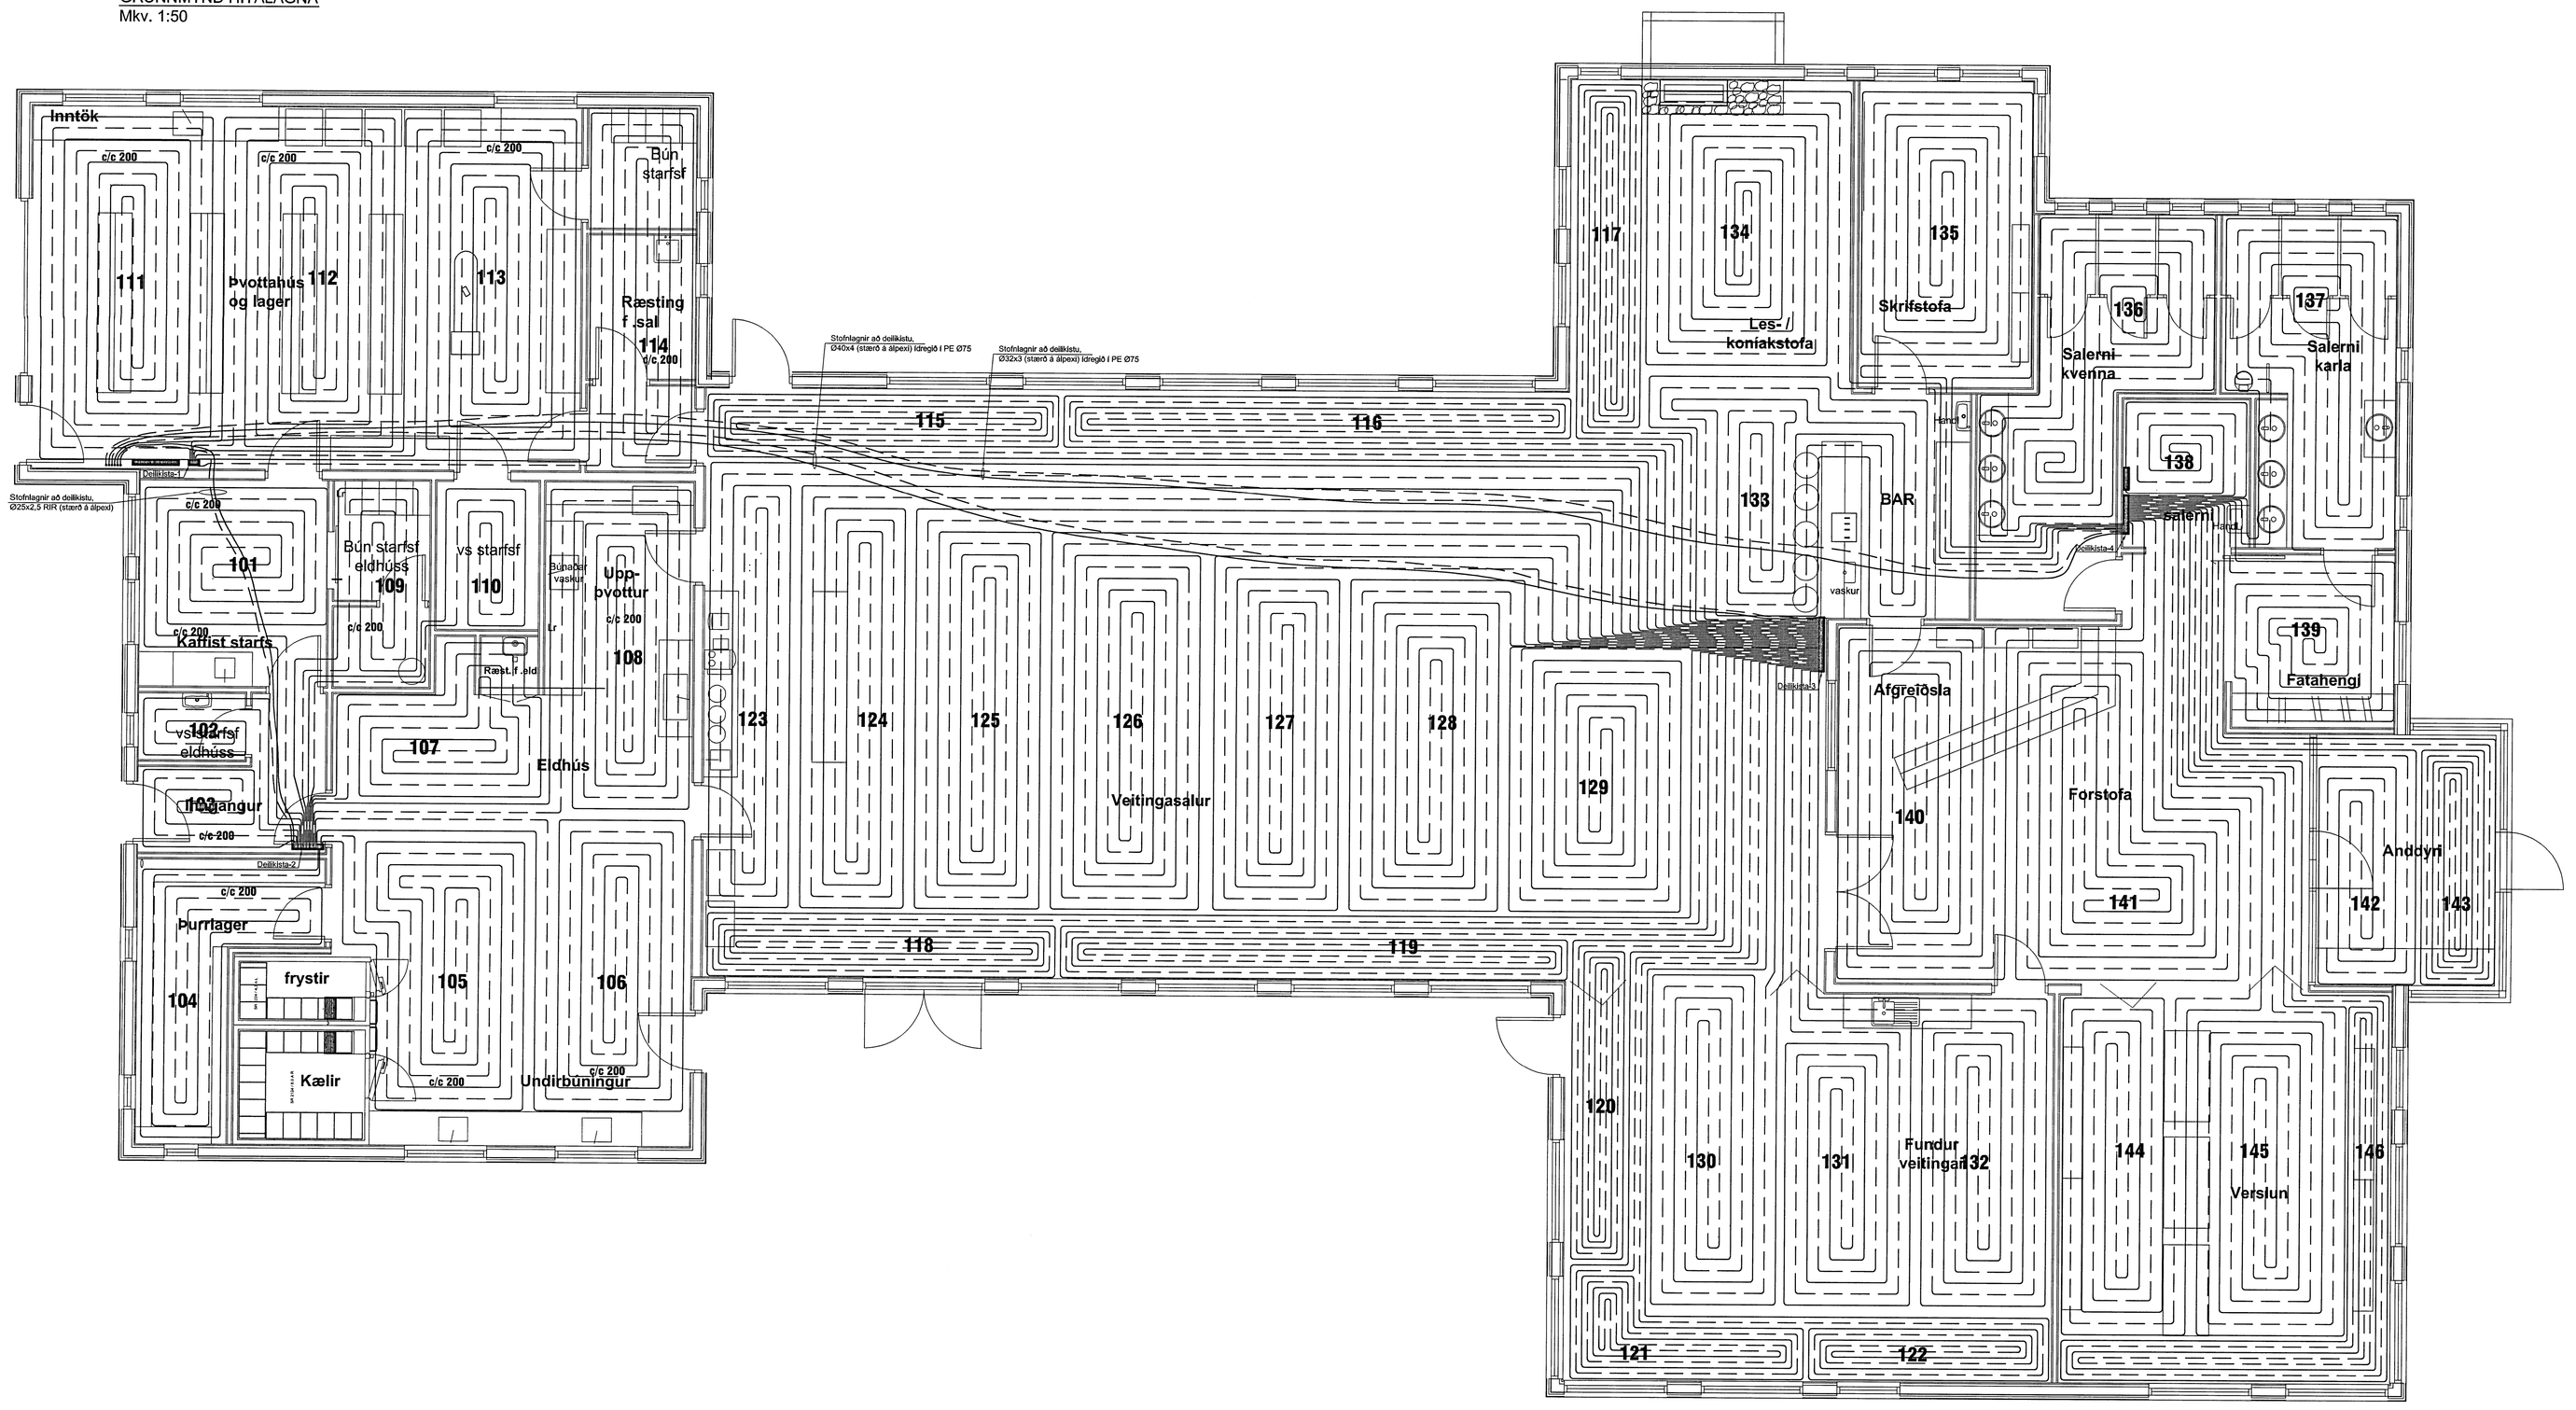

UPPLÝSINGAR UM SLAUFUR			
NR.	VARMAÞÖRF:	LENGD:	MILLIBIL:
	[W]	[m]	[mm]
101	1120	57	200
102	200	20	200
103	620	20	200
104	970	55	200
105	1100	76	200
106	1200	83	200
107	700	48	200
108	1300	90	200
109	270	36	200
110	200	34	200
111	1990	99	200
112	1990	98	200
113	1990	105	200
114	1000	79	200
115	1300	109	100
116	1300	106	100
117	1100	89	100
118	1200	101	100
119	1300	109	100
120	900	75	100
121	1000	83	100
122	1050	88	100
123	1810	107	200
124	1930	114	200
125	2020	119	200
126	2050	121	200
127	1640	97	200
128	1660	98	200
129	1440	85	200
130	1340	79	200
131	1290	76	200
132	1420	84	200
133	1540	91	200
134	1950	115	200
135	1750	97	200
136	1250	89	200
137	1450	91	200
138	250	26	200
139	1080	51	200
140	2160	111	200
141	2160	110	200
142	900	60	200
143	790	81	100
144	1610	98	200
145	1610	106	200
146	1200	121	200
SAMT.	60.100	3887	

LAGNAEFNI:
NOTA SKAL Ø20x2,0 PEX PLASTPÍPUR MEÐ SÚREFNISKÁPU.

SKÝRINGAR:
ÞAR SEM / EF PÍPUR KOMA UNDIR MILLIVEGGI ER MÆLT MEÐ AÐ LEIÐARAR VEGGJA SÉU LÍMDIR NIÐUR.

EF SALERNI ERU EKKI VEGGHENGD SKAL VARAST AÐ LEGGJA PÍPUR ÞAR SEM FESTISKRÚFUR KOMA Í GÓLF.

ALLAR LAGNIR SÉU Í SAMRÆMI VIÐ GILDANDI REGLUGERÐIR OG ÍST 67.

LAGNIR SKULU ÞRÝSTIPRÓFAST MEÐ 6 BAR ÞRÝSTINGI Í 24 TÍMA ÁN ÞESS AÐ ÞRÝSTINGUR FALLI.
HAFA SKAL 6 BAR ÞRÝSTING Á LÖGNUM MEÐAN AÐ STEYPT ER.

VIÐ MEÐHÖNDLUN OG LAGNINGU SKAL AÐ ÖLLU LEYTI FARIÐ EFTIR FYRIRMÆLUM FRAMLEIÐENDA.

ÖLL MÁL ERU Í mm NEMA ANNAÐ KOMI FRAM Á TEIKNINGUM.

LÍNUGERÐIR Á TEIKNINGU:

——— FRAMRÁS
– – – – – – BAKRÁS

Ath. Deilikistur er í sumum tilfellum teiknaðar fyrir utan vegg en eiga samt sem áður að koma inn í viðkomandi vegg.

NEYSLUVATNS- OG GÓLFHITALAGNIR Í BOTNPLÖTU
1:10

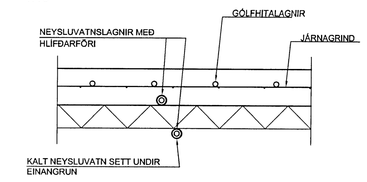

Nr.	Dags.	Breyting	Af

STEFÁN GUÐMUNDSSON
Hraungerði, 801 Selfoss
Sími: 864-2621, Netfang: mor@simnet.is

ÁSBORGIR 48
GRÍMSNES

LAGNIR
GÓLFHITALAGNIR
GRUNNM. OG SKÝRINGAR

Teikn. SG	Hönnuður ábyrgðar	
Dags: 28.02.14	Mkv: 1:20/50	Nr: L03
Samþ.	Stefán Guðmunds. kt. 301171-4989	