



**A**  
31-02  
**Þakantur**  
 Lóðréttur sérhliuti 1:5


**B**  
31-02  
**Þakantur, útveggur**  
 Lóðréttur sérhliuti 1:5

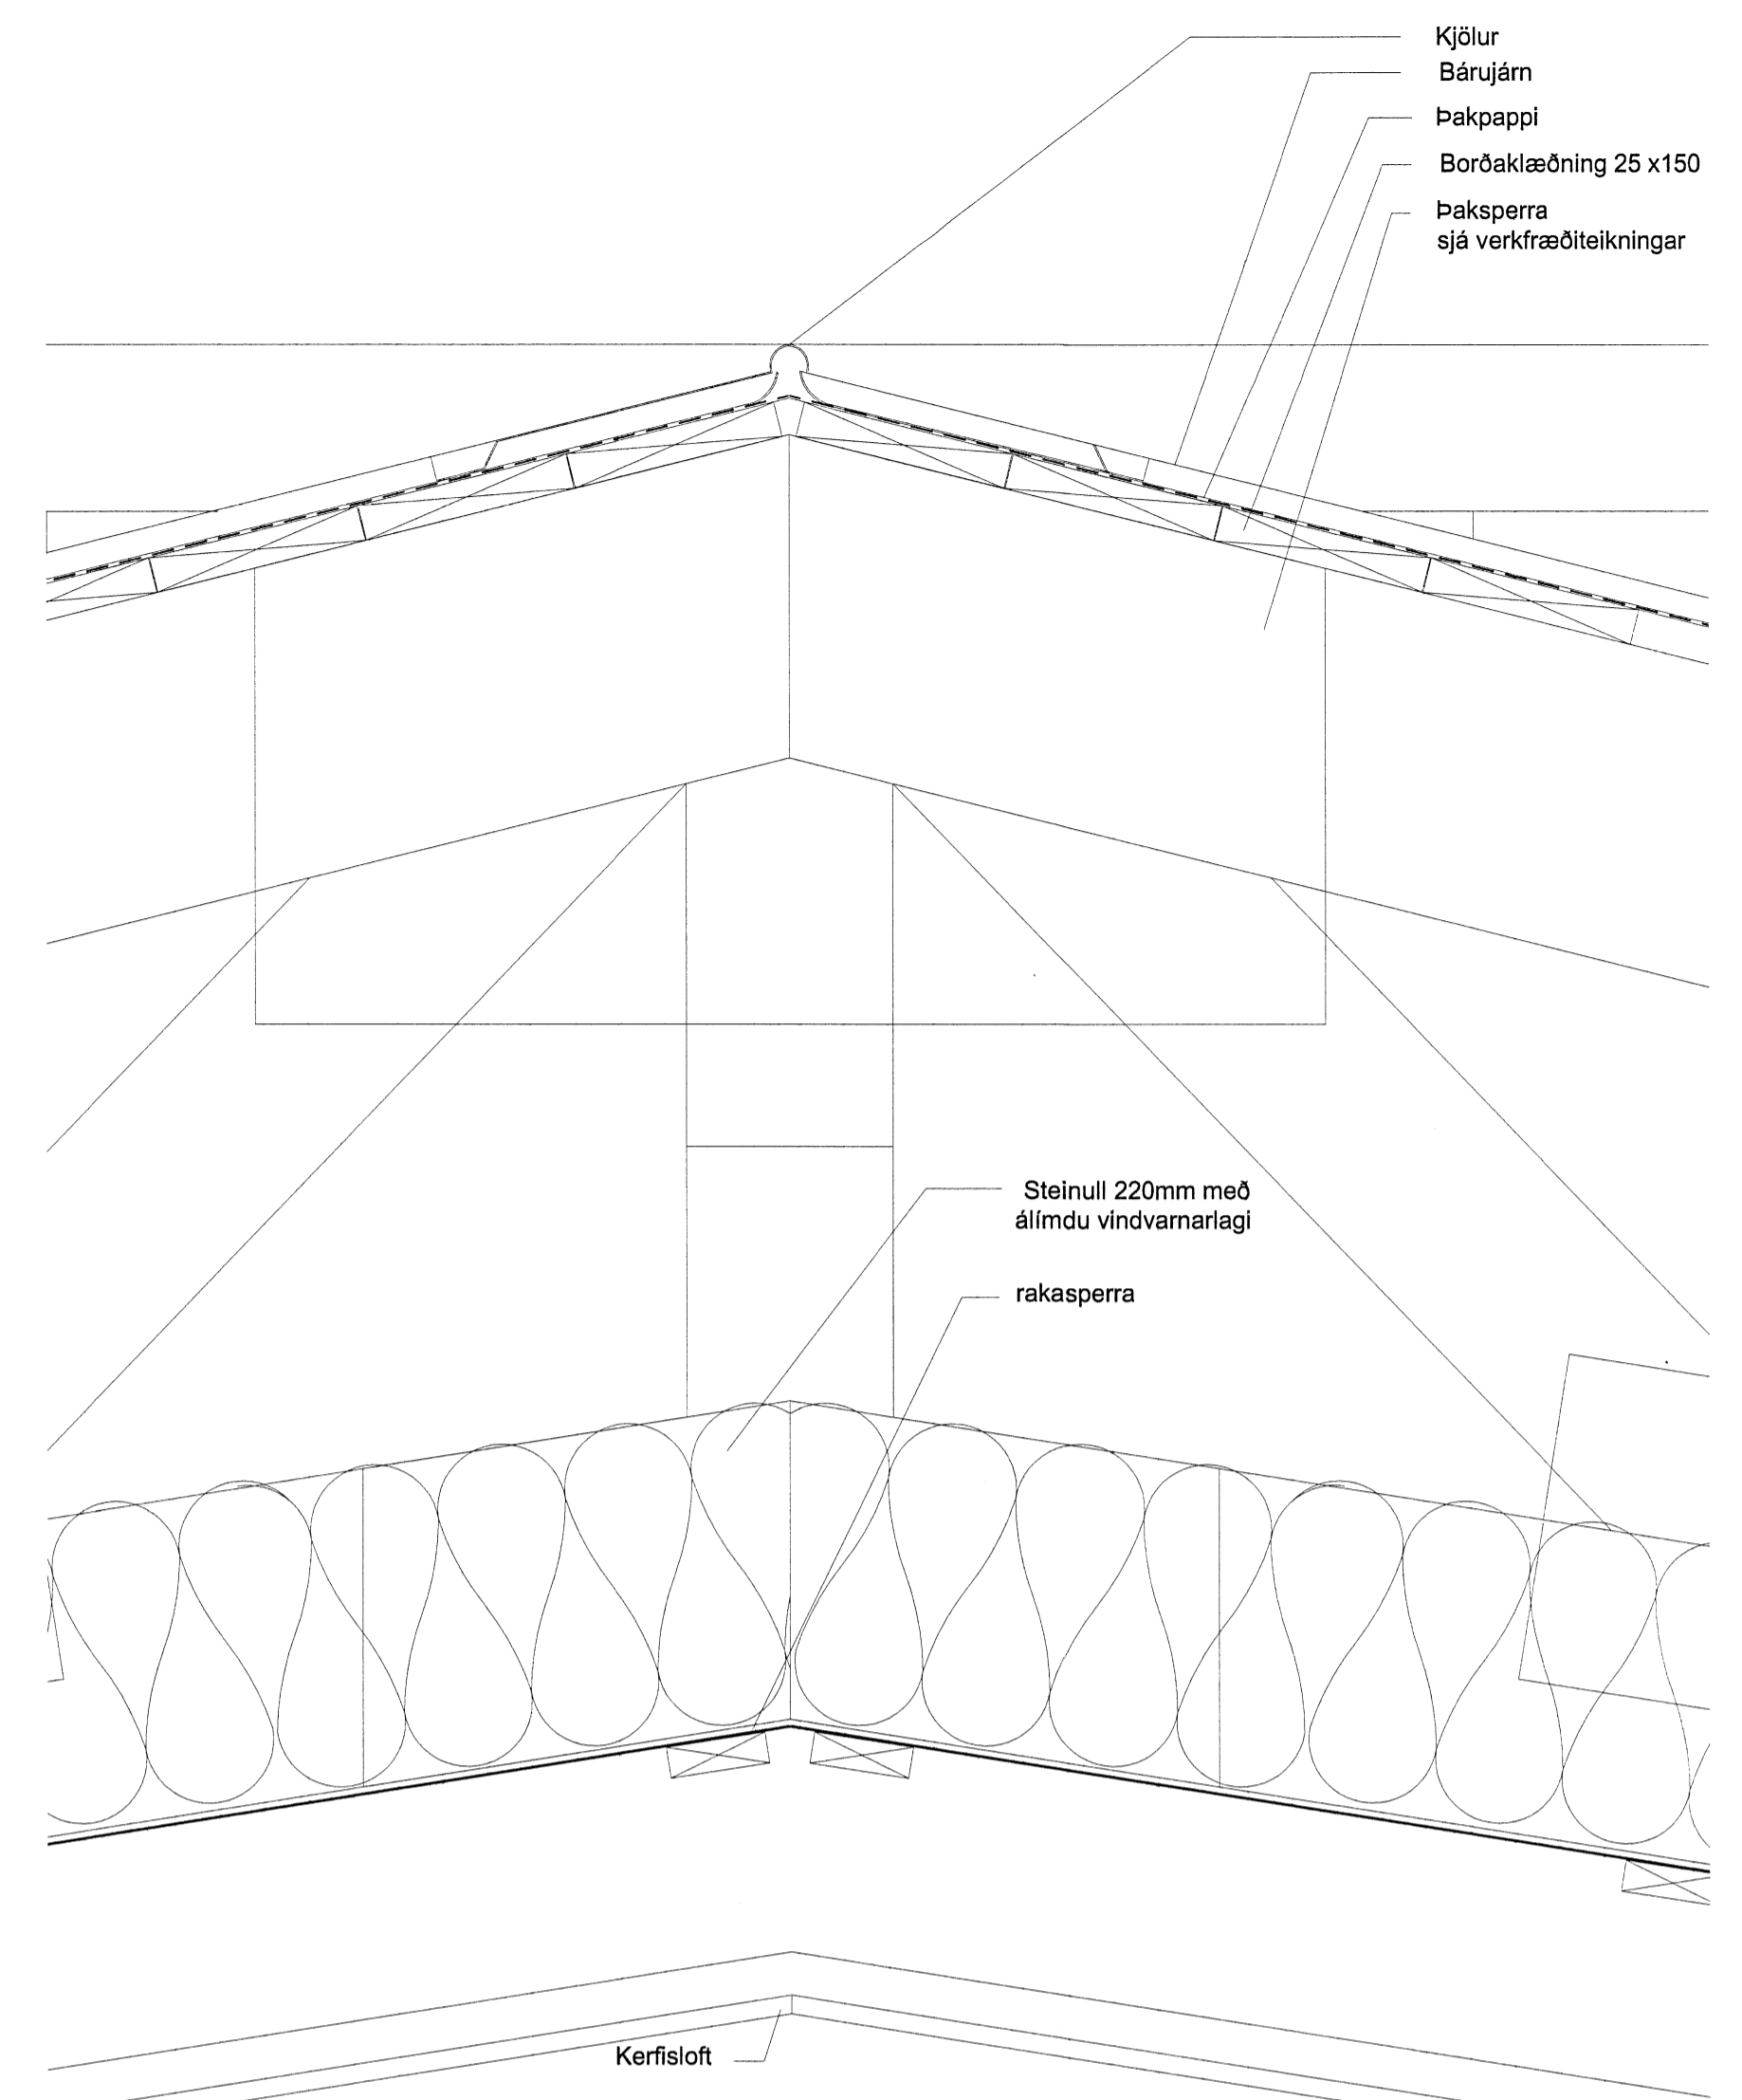


**C**  
31-02  
**Mænir**  
 Lóðréttur sérhliuti 1:5

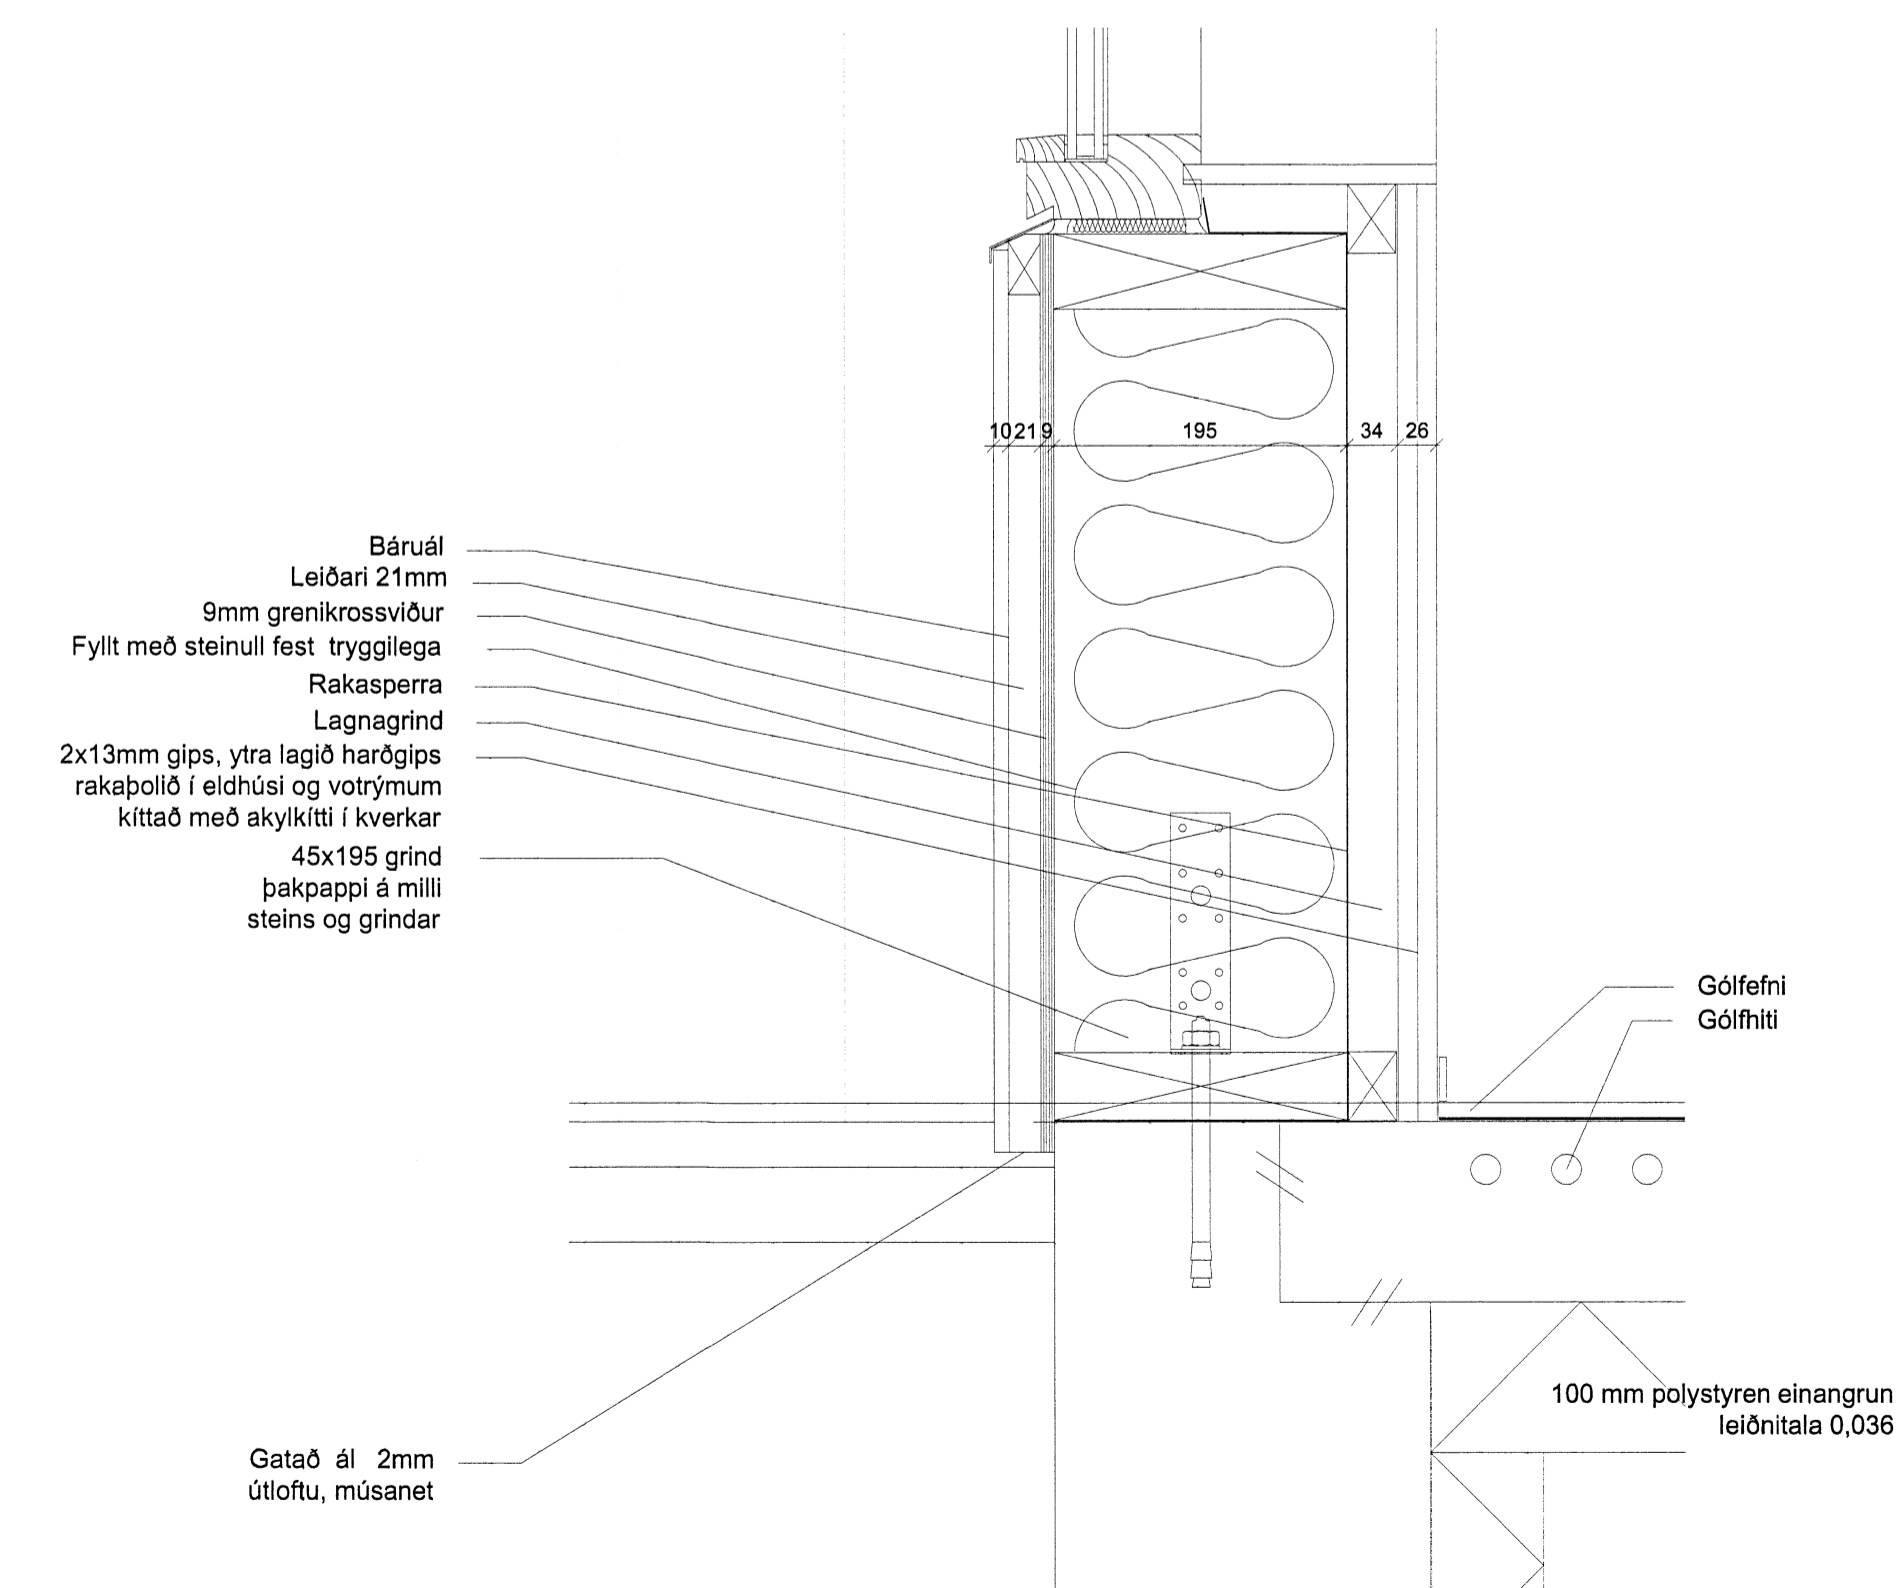

**D**  
31-02  
**Útveggur**  
 Lóðréttur sérhliuti 1:5

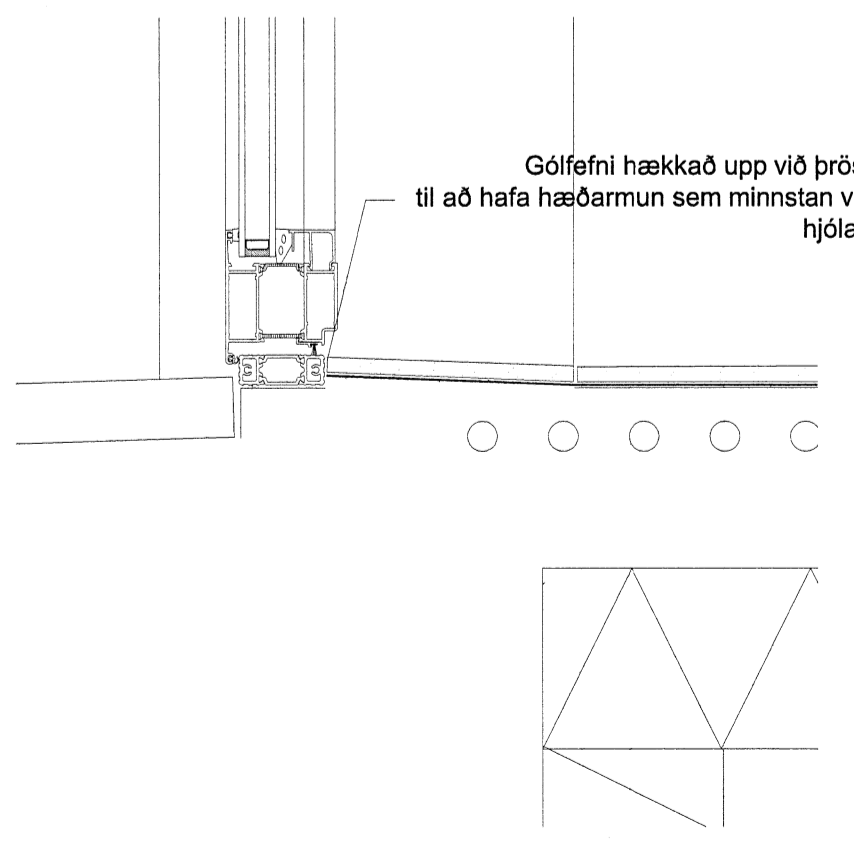

**E**  
31-02  
**Þröskuldur**  
 Lóðréttur sérhliuti 1:5

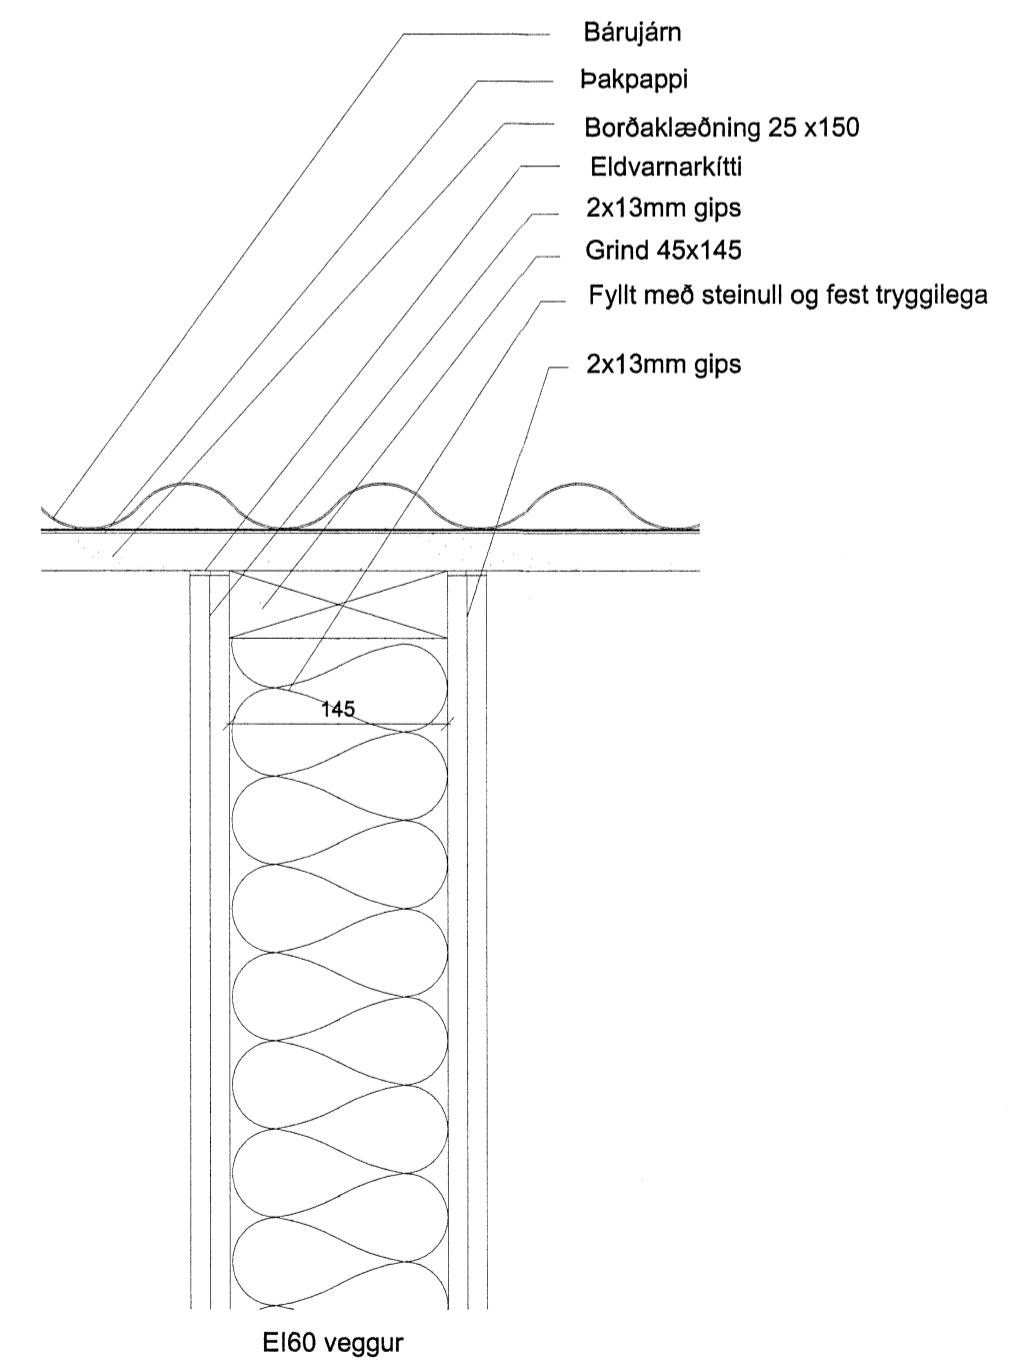

**F**  
31-02  
**Frágangur við brunahólfandi vegg**  
 Lóðréttur sérhliuti 1:5

B1 25.09.2014 loftklæðning  
 Útg. Daga. Skýring. Brafl.  
**Ásborgir 48**  
 801 Selfossi  
 Lóðrétt deili  
*Ragnar Auðinn Birgisson*  
 Teiknað af: OKF  
 Yfirfarið af: HG  
 Dagsetning: 27.05.2014  
 Mælikvæði: 1:5  
 Háldýr Guðmundsson 140540-2439  
 Freyr Friðason 170470-4869  
 Ólafur K. Finnjónsson 280259-3229  
 Ragnar Auðinn Birgisson 230160-4489  
 Samúel Guðmundsson 011063-4039