




**G**  
 31-03  
**Þakkantur**  
 Lóðréttur sérhluti 1:5

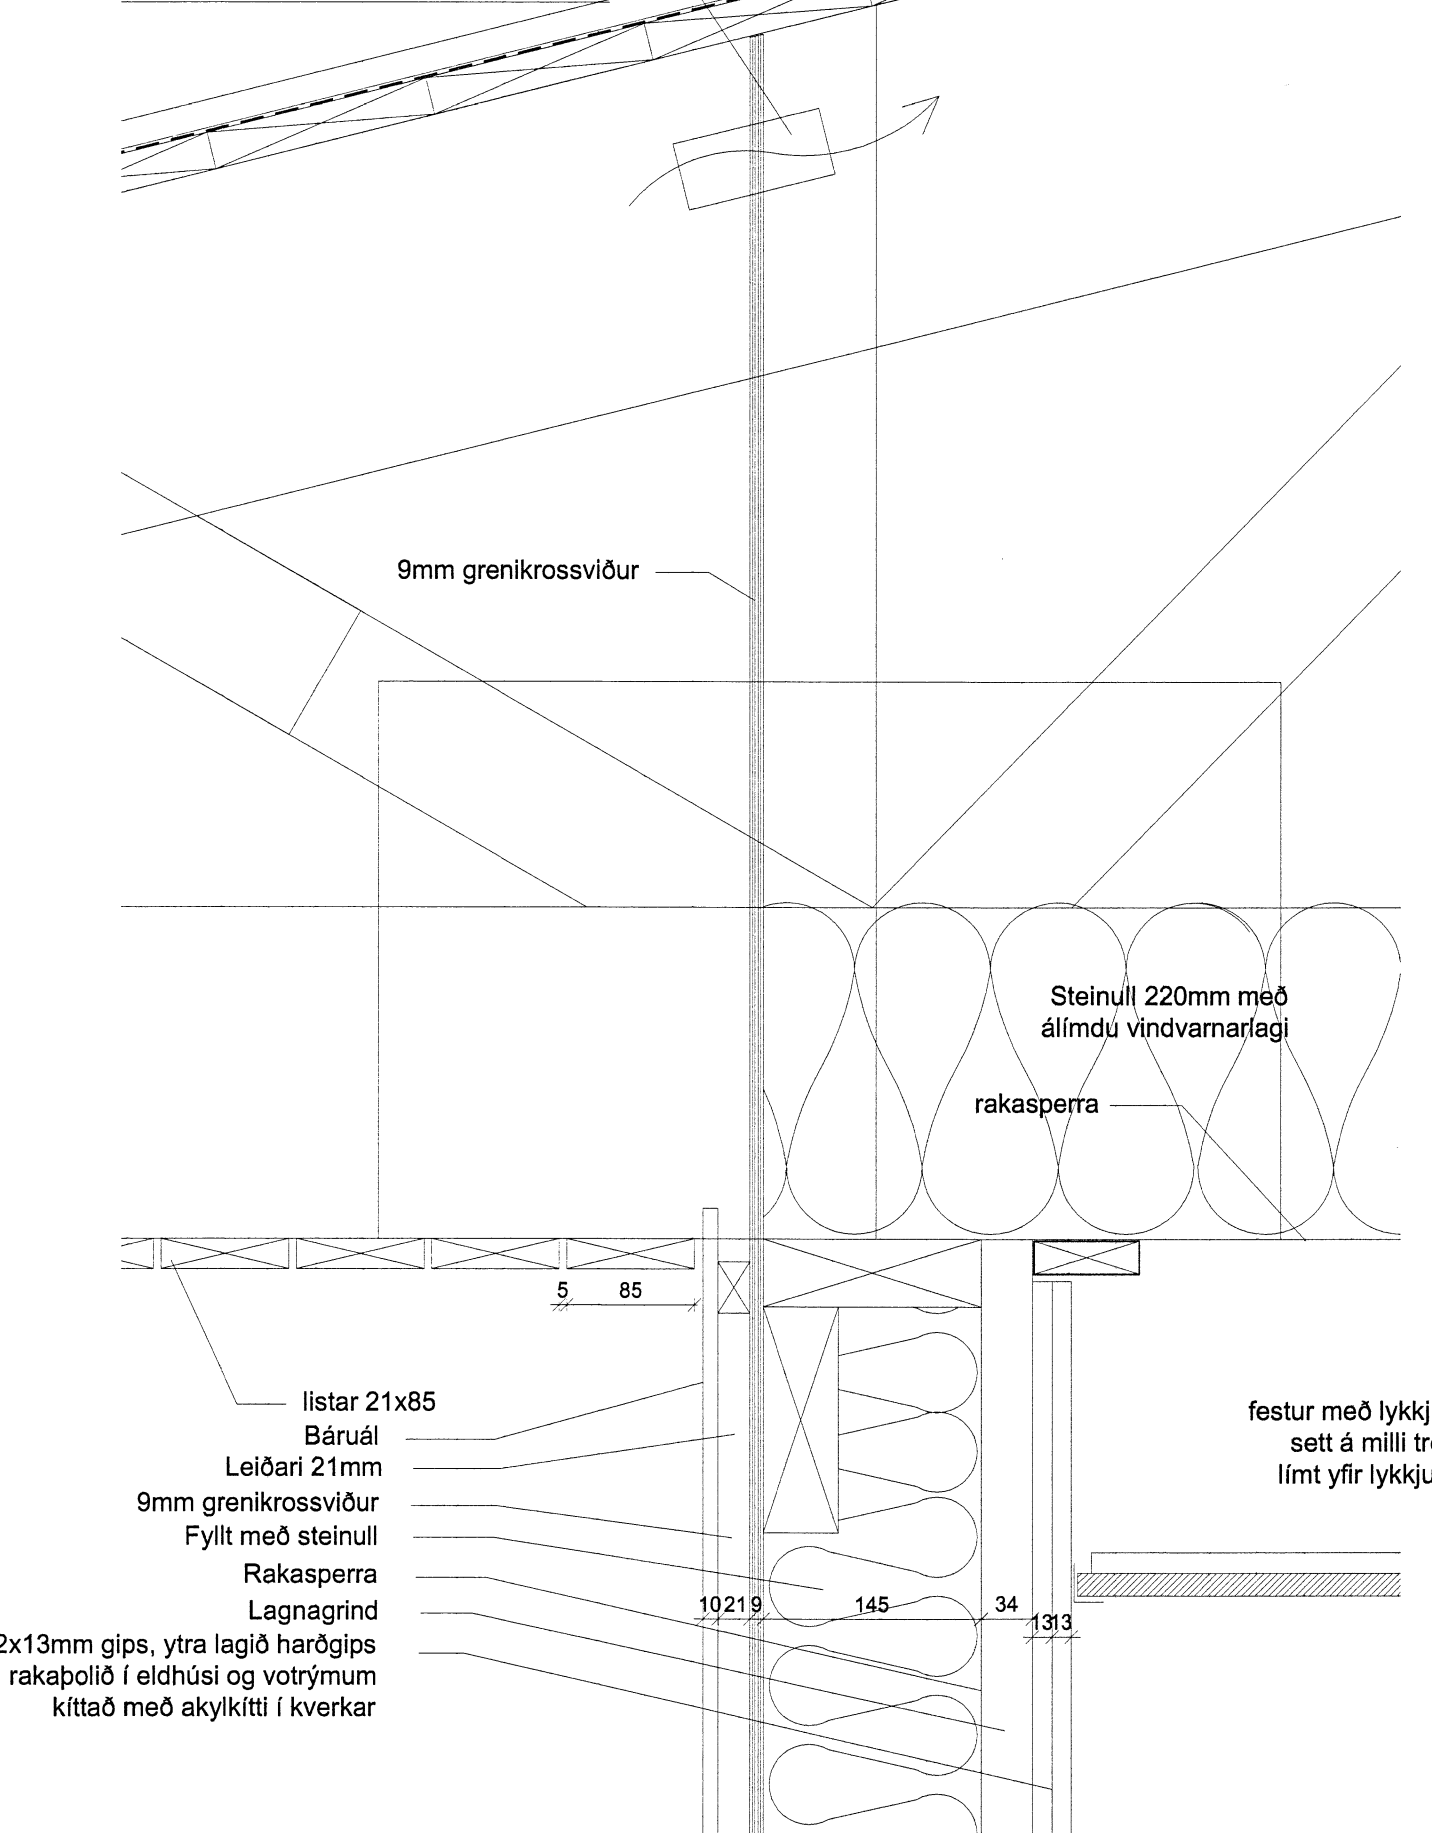


**H**  
 31-03  
**Útveggur, þakkantur**  
 Lóðréttur sérhluti 1:5

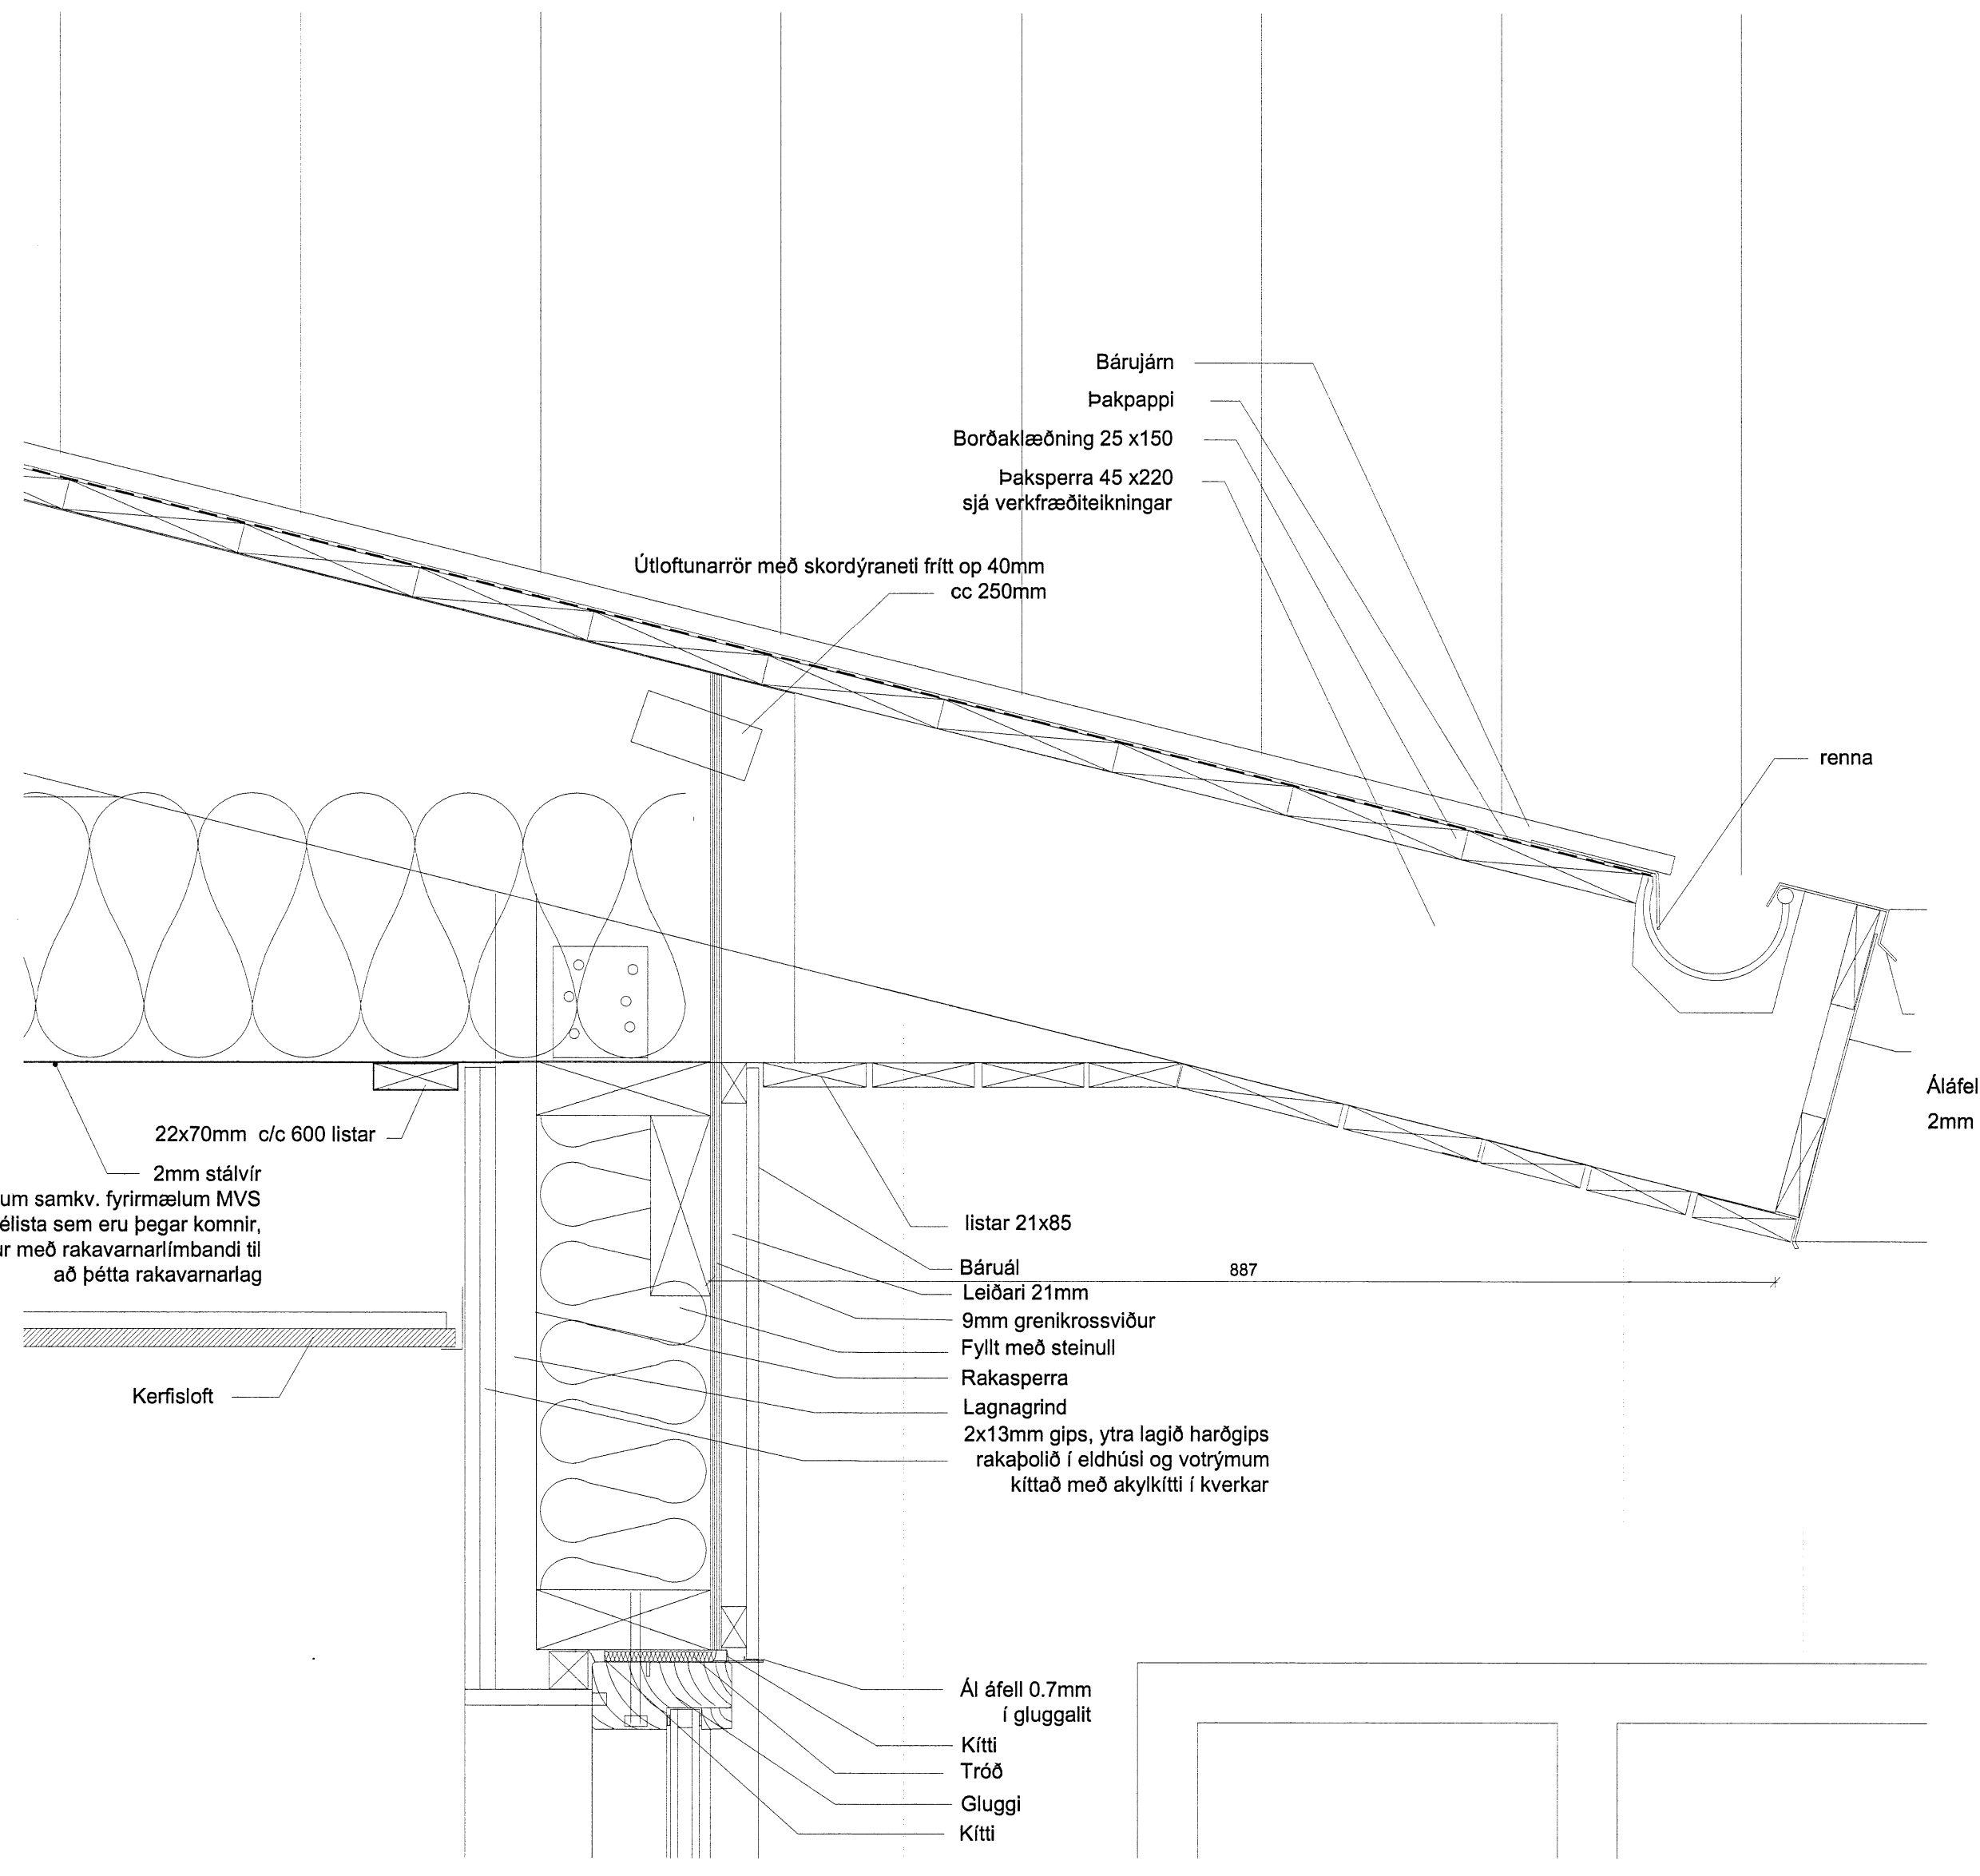


**K**  
 31-03  
**Útveggur, þakkantur**  
 Lóðréttur sérhluti 1:5

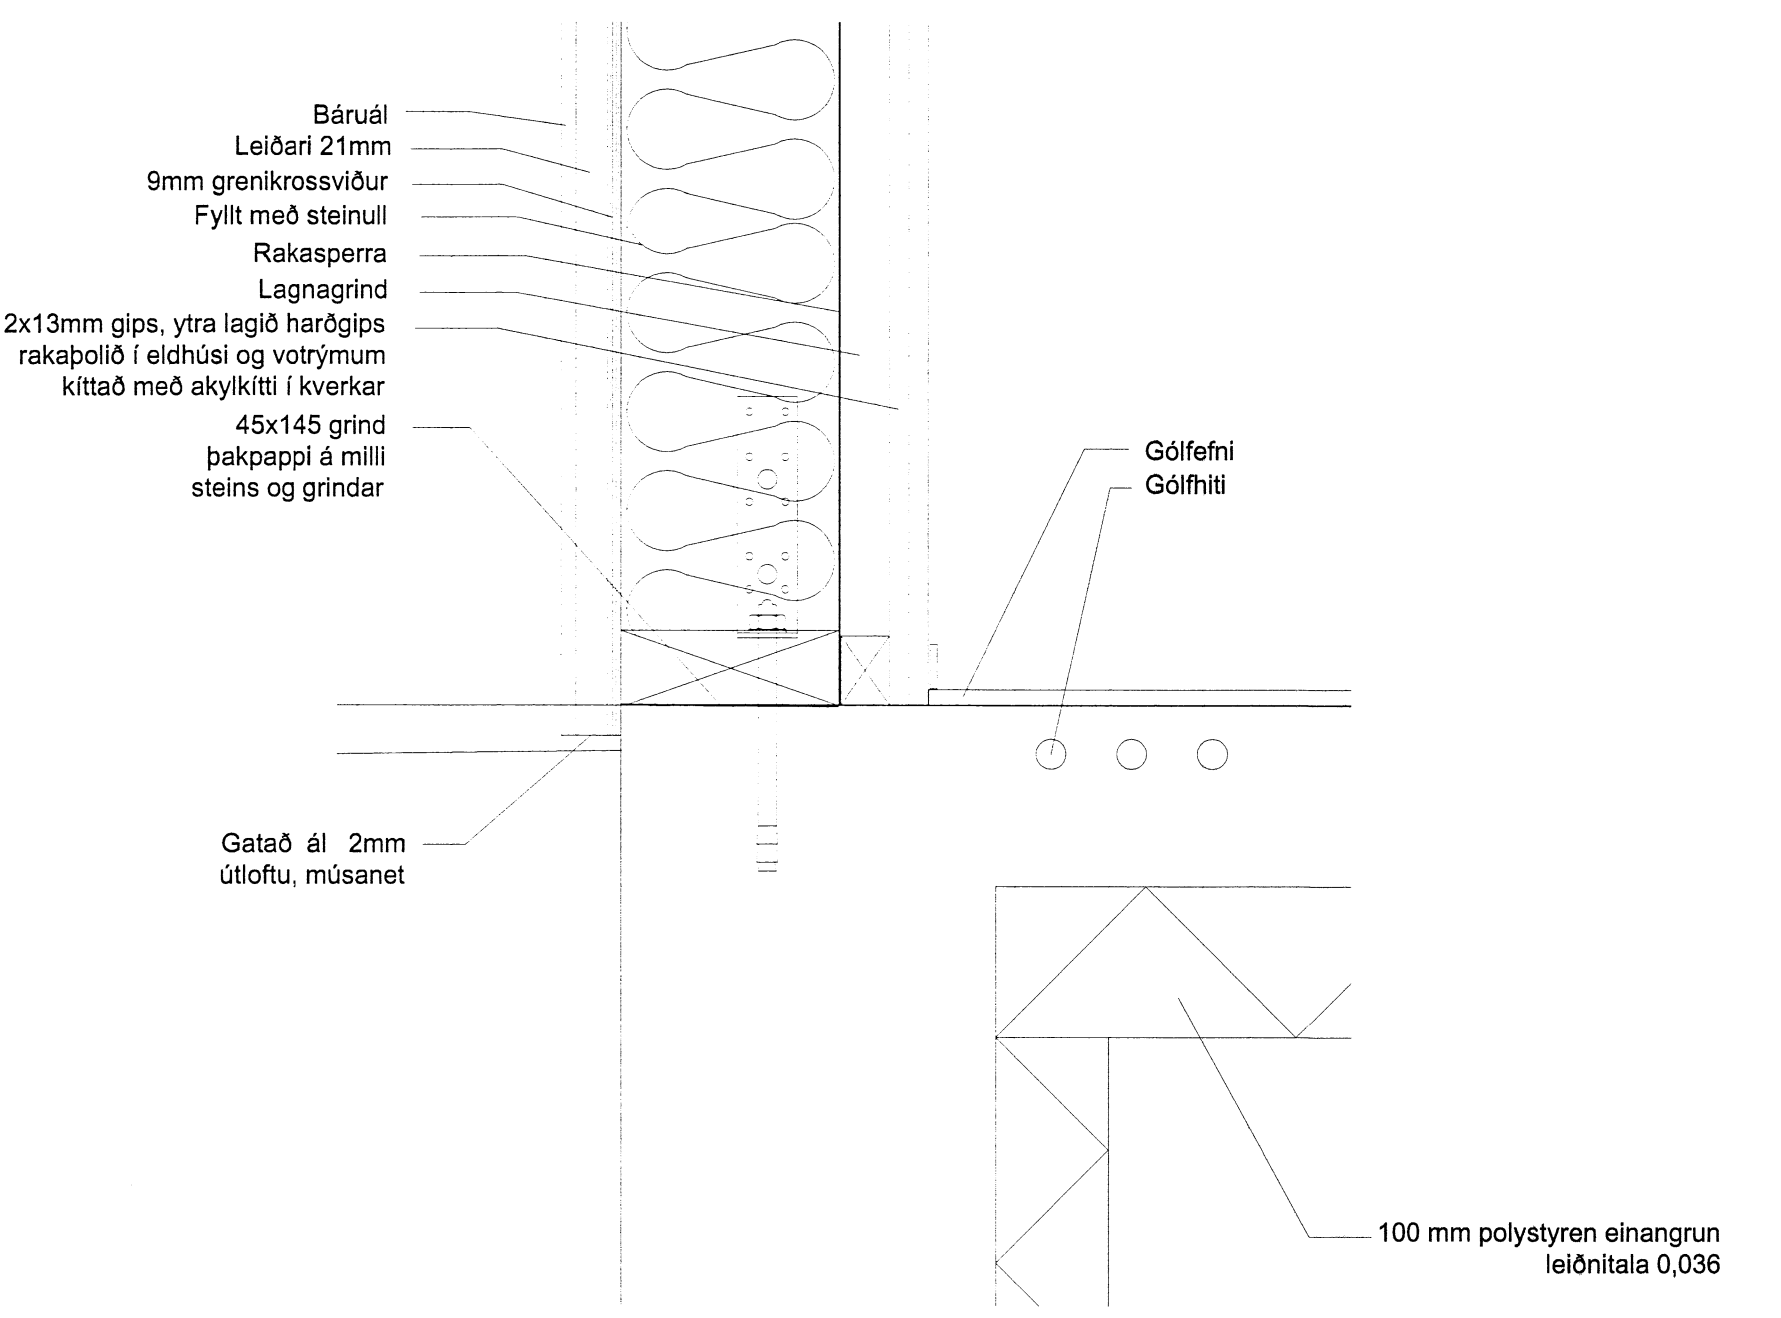

**J**  
 31-03  
**Útveggur frágangur við gólf,**  
 Lóðréttur sérhluti 1:5

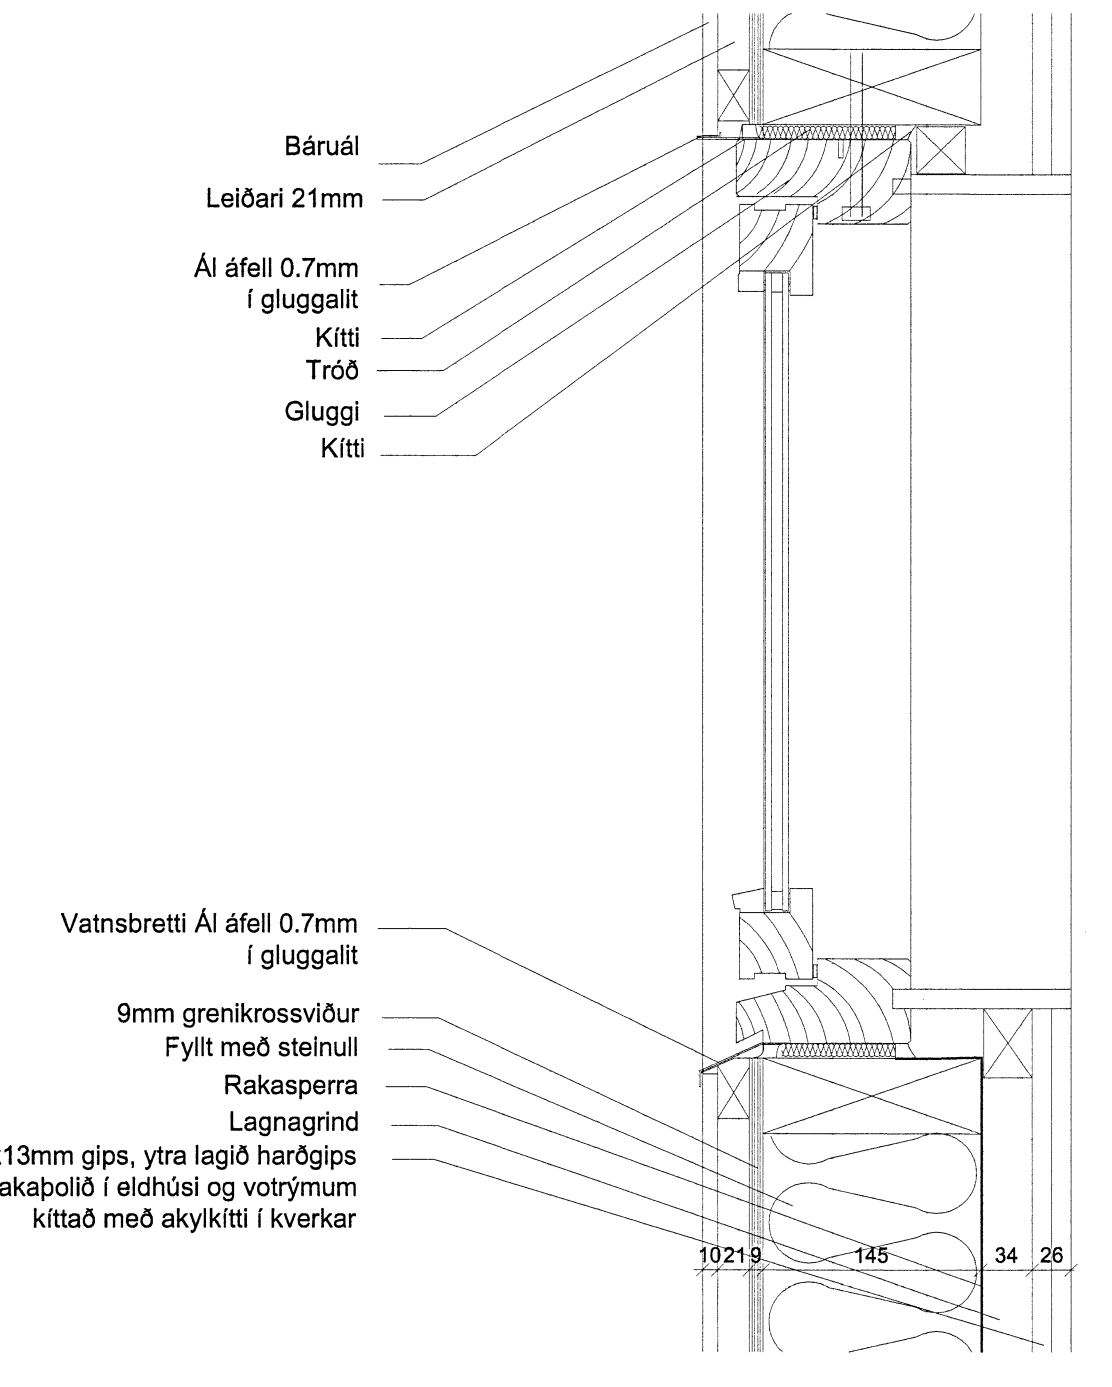

**I**  
 31-03  
**Útveggur**  
 Lóðréttur sérhluti 1:5

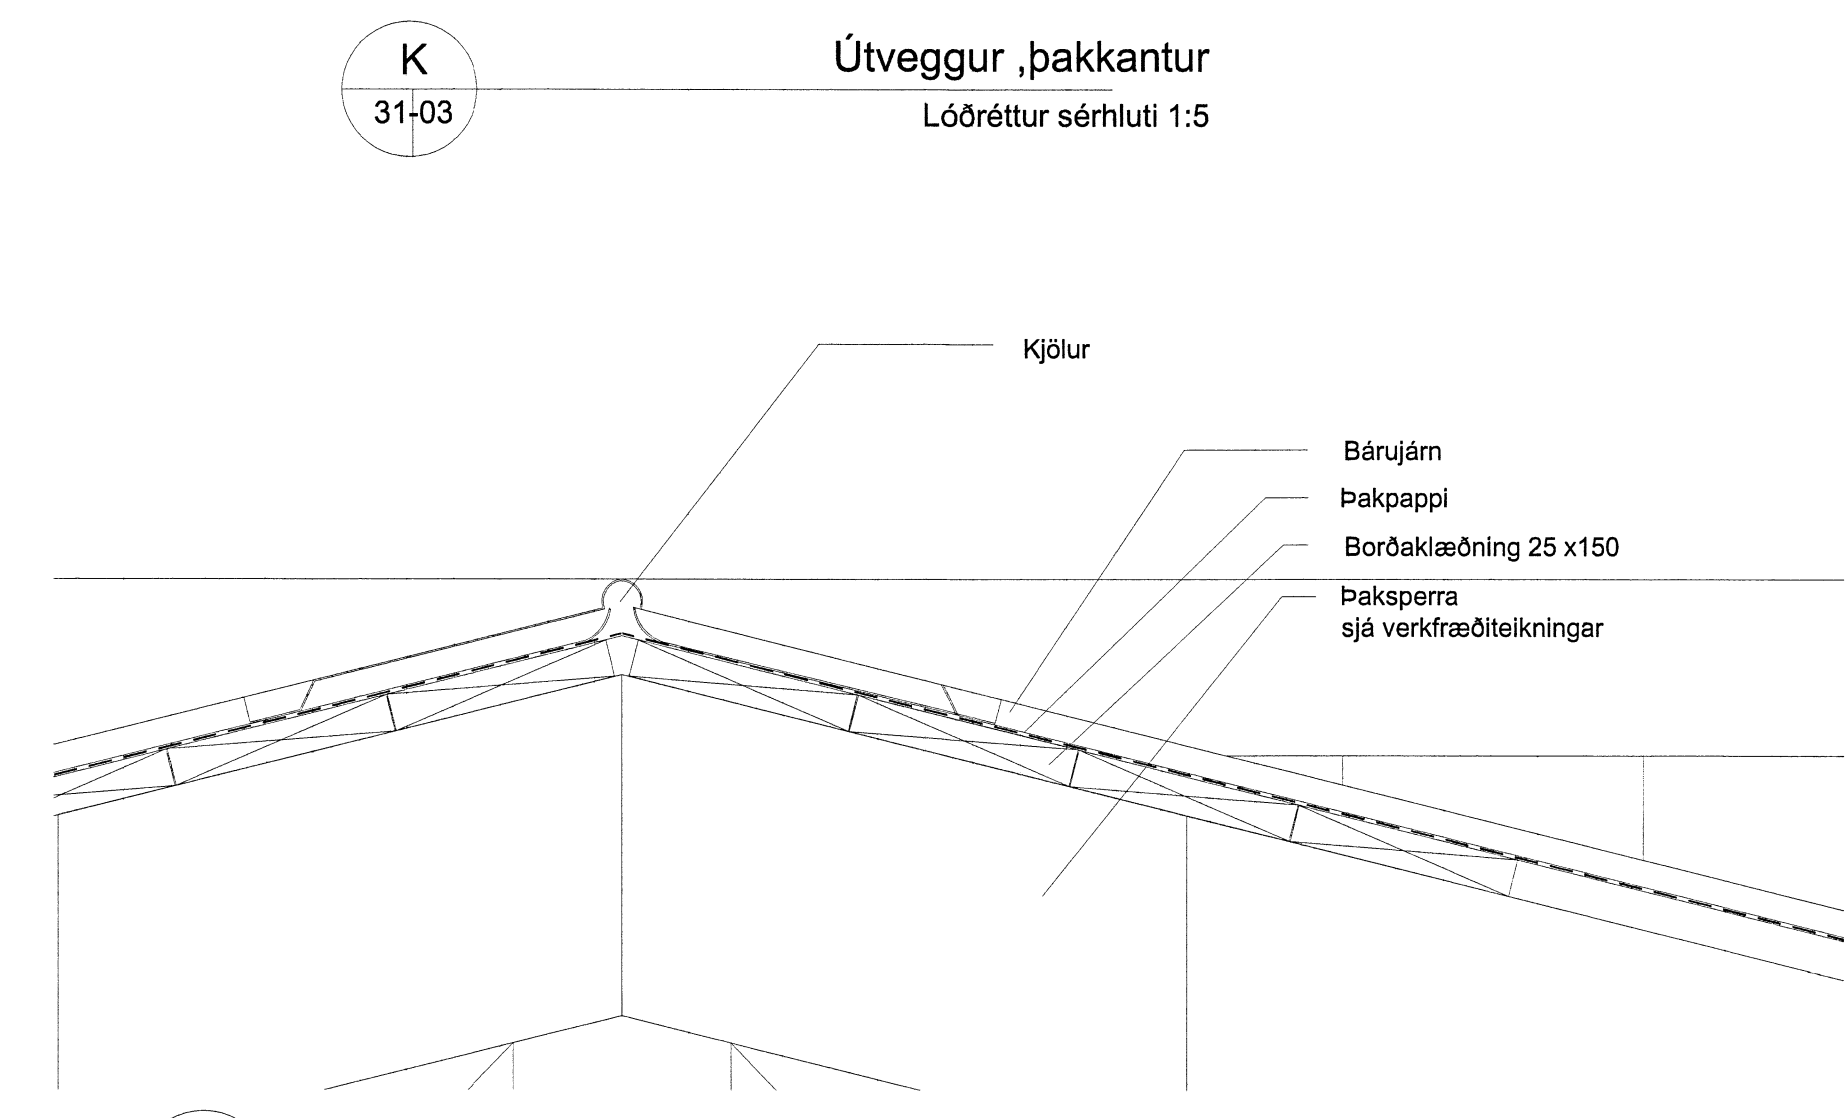

**L**  
 31-03  
**Mænir**  
 Lóðréttur sérhluti 1:5

B1 25.09.2014 loftaklæðning  
 Útg. Dags. Skýring Bréf.  
**Ásborgir 48**  
**801 Selfossi**  
 Lóðréttur  
*Á. Guðjónsson*  
 Teiknað af: OKF Dagssetning: 27.05.2014  
 Yfirfarið af: HG Mælikvarði: 1:5  
 Halldór Guðmundsson 140548-2439  
 Friyr Friclason 170470-4869  
 Óssur Kr Finnþjarnarson 280259-3229  
 Ragnar Auðunn Birgisson 230160-4499  
 Samuel Guðmundsson 011063-4039