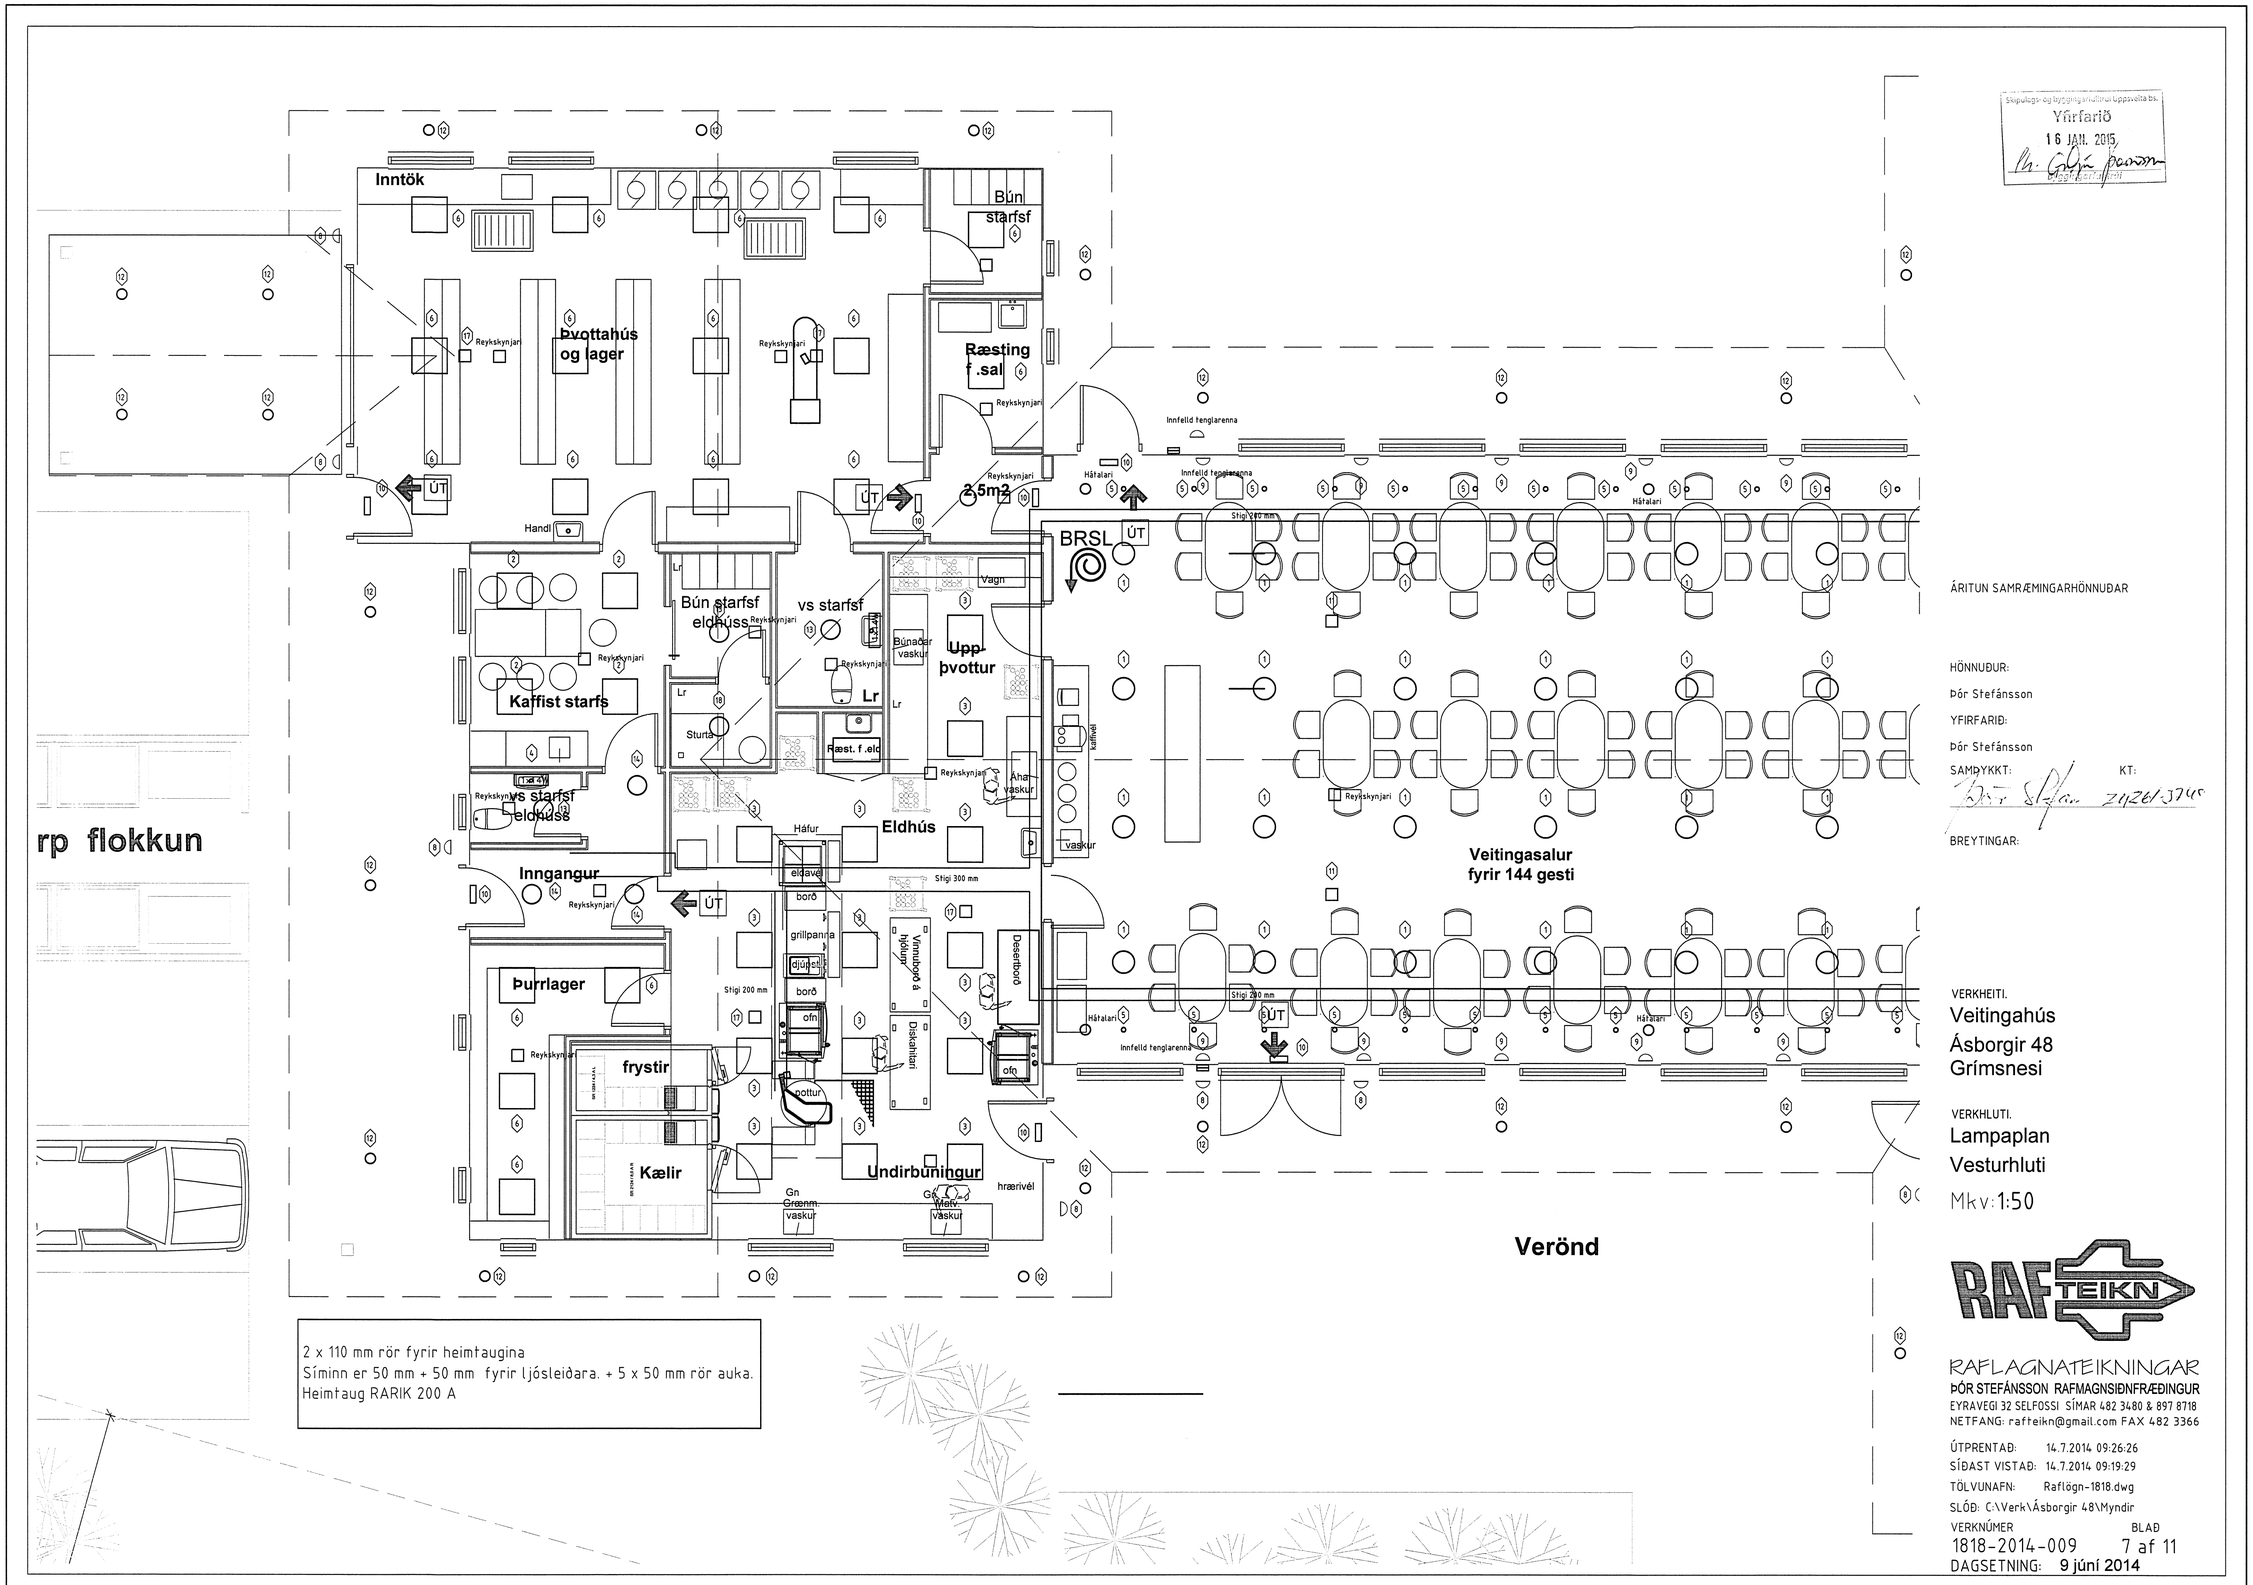

2 x 110 mm rör fyrir heimtaugina
Síminn er 50 mm + 50 mm fyrir ljósleiðara. + 5 x 50 mm rör auka.
Heimtaug RARIK 200 A

Skipulags- og byggingarnefnd Uppsveita bs.
Yfirfarið
16 JAN. 2015
Byggingarfulltrúi

ÁRITUN SAMRÆMINGARHÖNNUÐAR

HÖNNUÐUR:
Þór Stefánsson

YFIRFARIÐ:
Þór Stefánsson

SAMÞYKKT: KT:
Þór Stefán 210261-3740

BREYTINGAR:

VERKHEITI.
Veitingahús
Ásborgir 48
Grímsnesi

VERKHLUTI.
Lampaplan
Vesturhluti

Mkv:1:50

RAF TEIKN

RAFLAGNATEIKNINGAR
ÞÓR STEFÁNSSON RAFMAGNSIÐNFRÆÐINGUR
EYRAVEGI 32 SELFOSSI SÍMAR 482 3480 & 897 8718
NETFANG: rafteikn@gmail.com FAX 482 3366

ÚTPRENTAÐ: 14.7.2014 09:26:26
SÍÐAST VISTAÐ: 14.7.2014 09:19:29
TÖLVUNAFN: Raflögn-1818.dwg
SLÓÐ: C:\Verk\Ásborgir 48\Myndir
VERKNÚMER 1818-2014-009
BLAÐ 7 af 11
DAGSETNING: 9 júní 2014