Sambykkt
27 MARS 2007
Byggingarfulltrúi uppsveita Árnessýslu

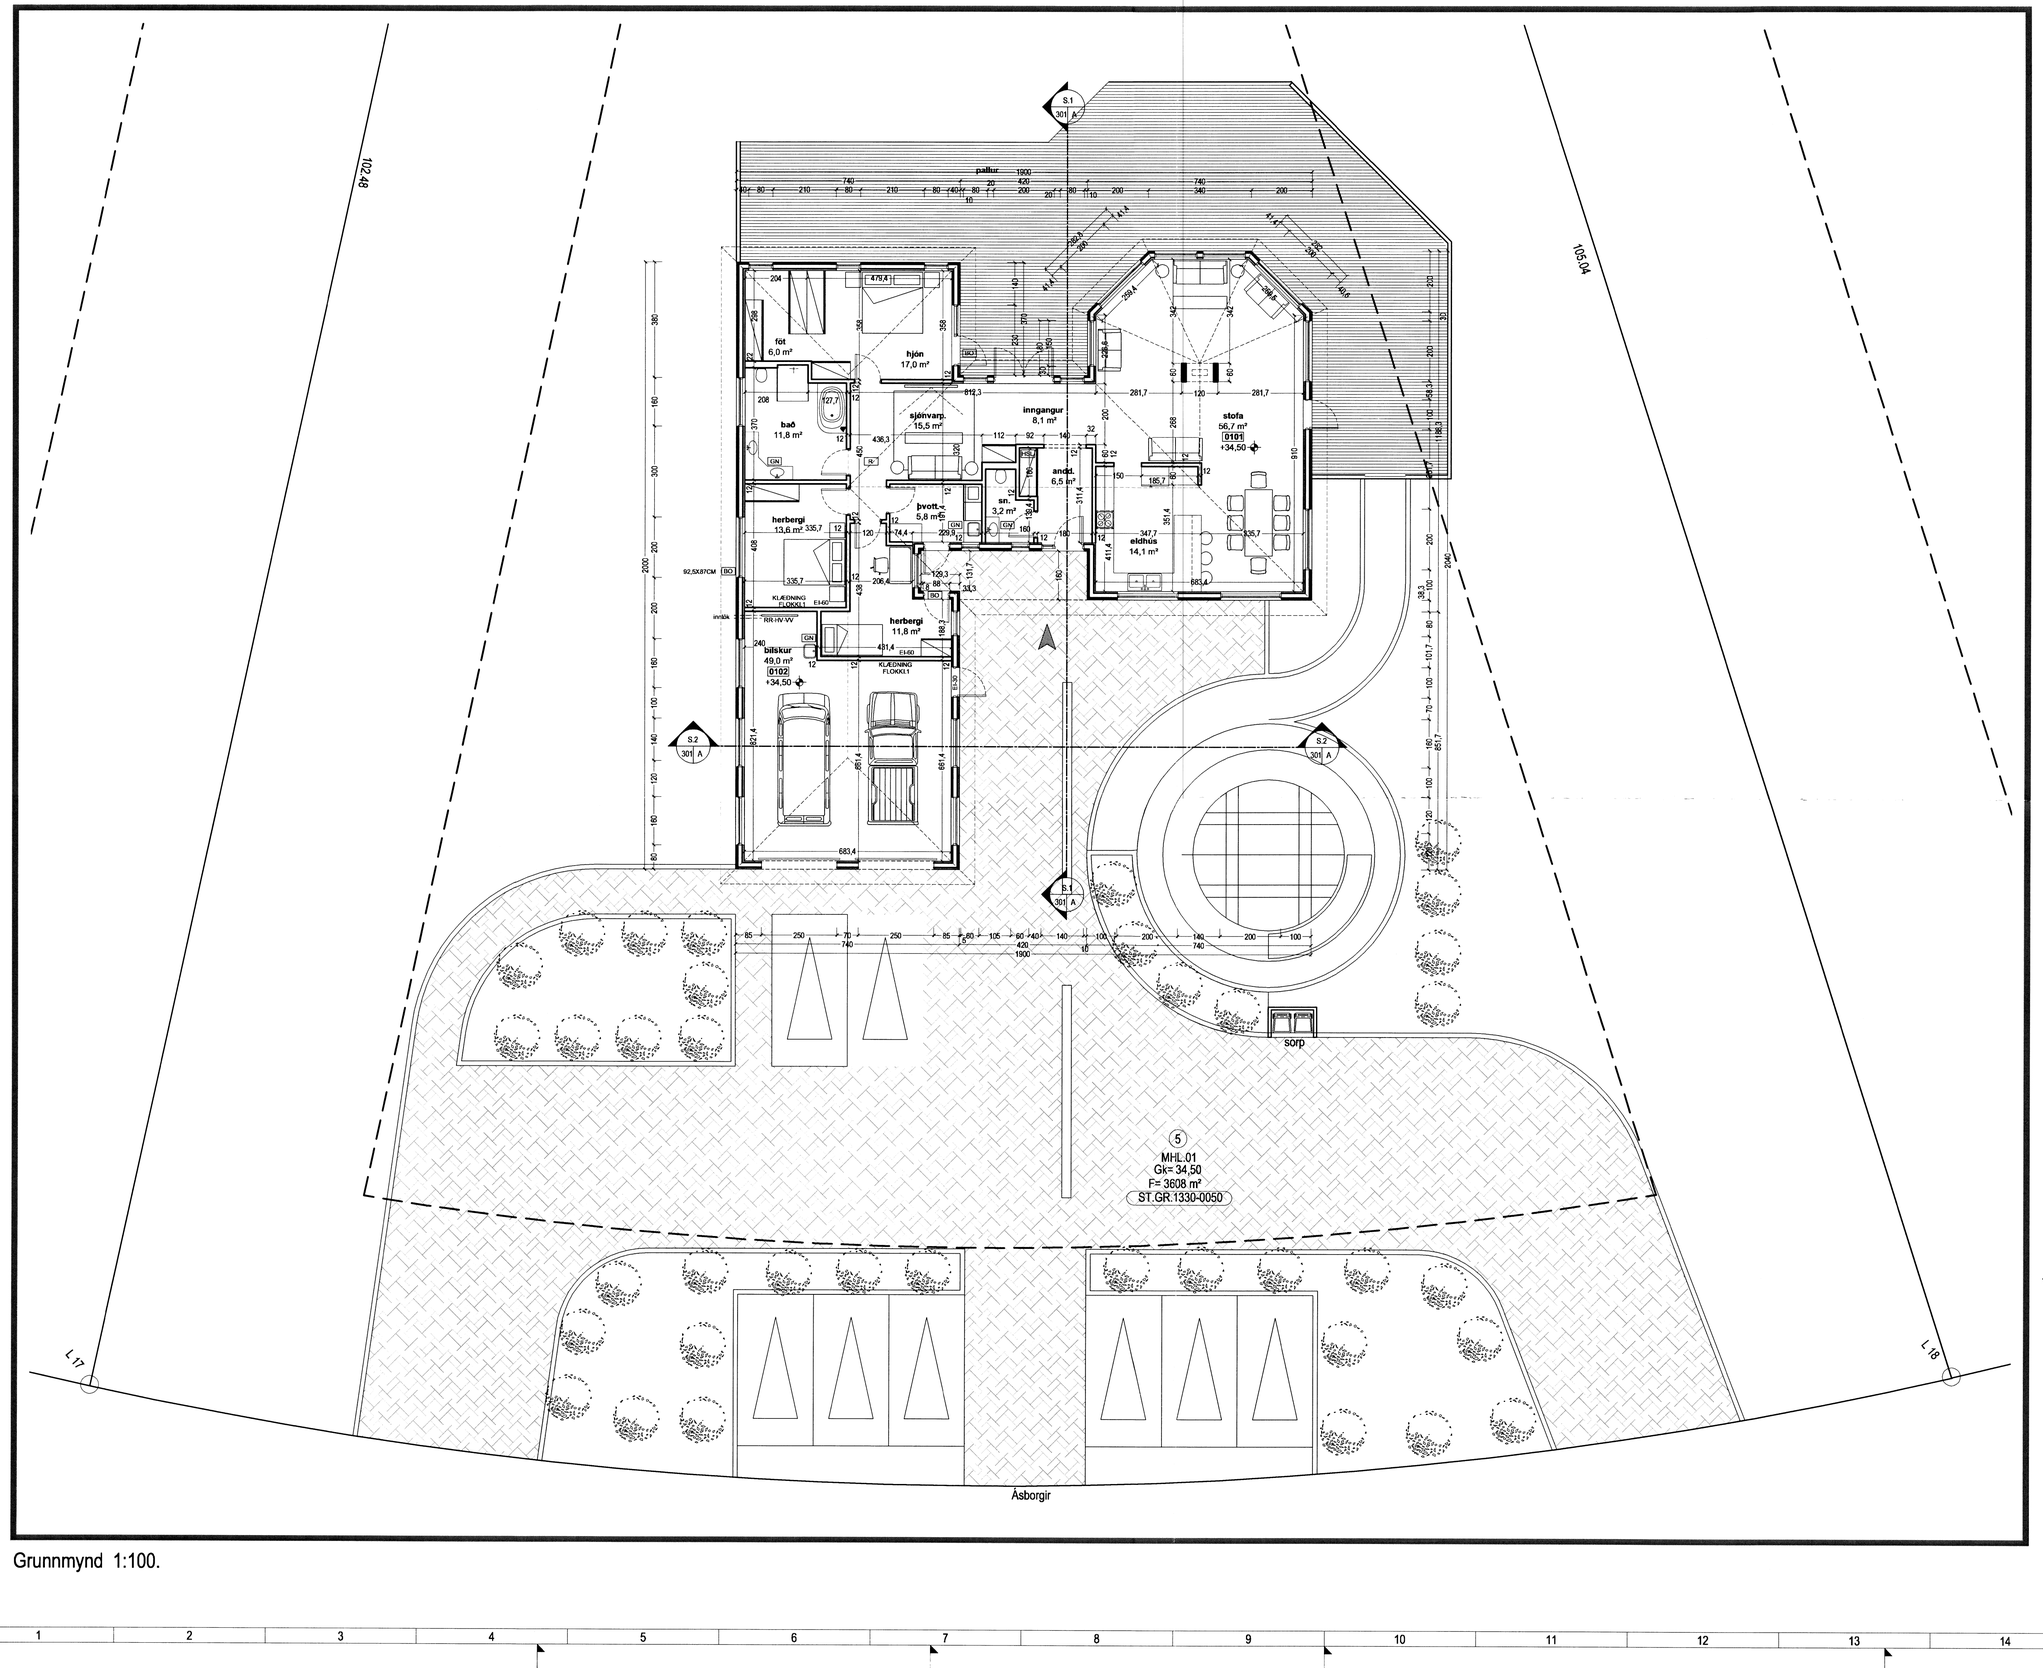

Grunnmynd 1:100.

TÁKN

GN	= Gólfniðurfall
ÞN	= Þakniðurfall
LR	= Loftræsting
VLR	= Veiknún loftræsting
PK	= Póstkassar
NL	= Neyðarljós
BO	= Björgunarop
R	= Reykskynjari
HSL	= Handslökkvitæki
ÚT	= Merktur útgangur
	= Fellistigi við björgunarop
	= Brunaslanga
	= Stigleiðsla
	= Stigleiðsla út
	= Stýrmstöð brunaviðvörunarkerfis
	= Inntak
	= Bílastæði fyrir fatlaða

EI60	= Veggir og hæðaskil
EI90	
A-EI60	
A-EI120	
REI60	
REI120	
A-REIM120	
E-CS30	= Hurðir
EI-CS30	
EI-CS60	
E30	= Gluggar

BREYTING

Breyting	Dagsetning	Teiknað	Yfirfarið
1	19.02.2007	JAT	JAT

Breytingar vegna athugasemda.

1:100 0 1 2 3 4 5 m

JAT
Jeannot A. TSIRENGE.
Arkitekt.
S.6952798. Jeannot@hive.is
Kt. 211068-2489.
Feilsmuli 15 - 2.hæð-h . 108 Reykjavik . Ísland
S. 5862808.

HÖNNUN

ÁSBORGIR 5

Selfossi

Grunnmynd

Verknúmer:	06004EH	Verkefnastjóri:	JAT
Hönnun:	JAT	Teiknað:	JAT
Yfirfarið:	JAT	Samþykkt:	Jeannot A. TSIRENGE Kt. 211068-2489
Mælikvarði:	1:100	Dagsetning:	10.01.2007
Skrá:	06004EH-A102.dwg	Blað:	A102

Prentað: 13.3.2007 02:20:38
Síðast vistað: 13.3.2007 01:48:21