
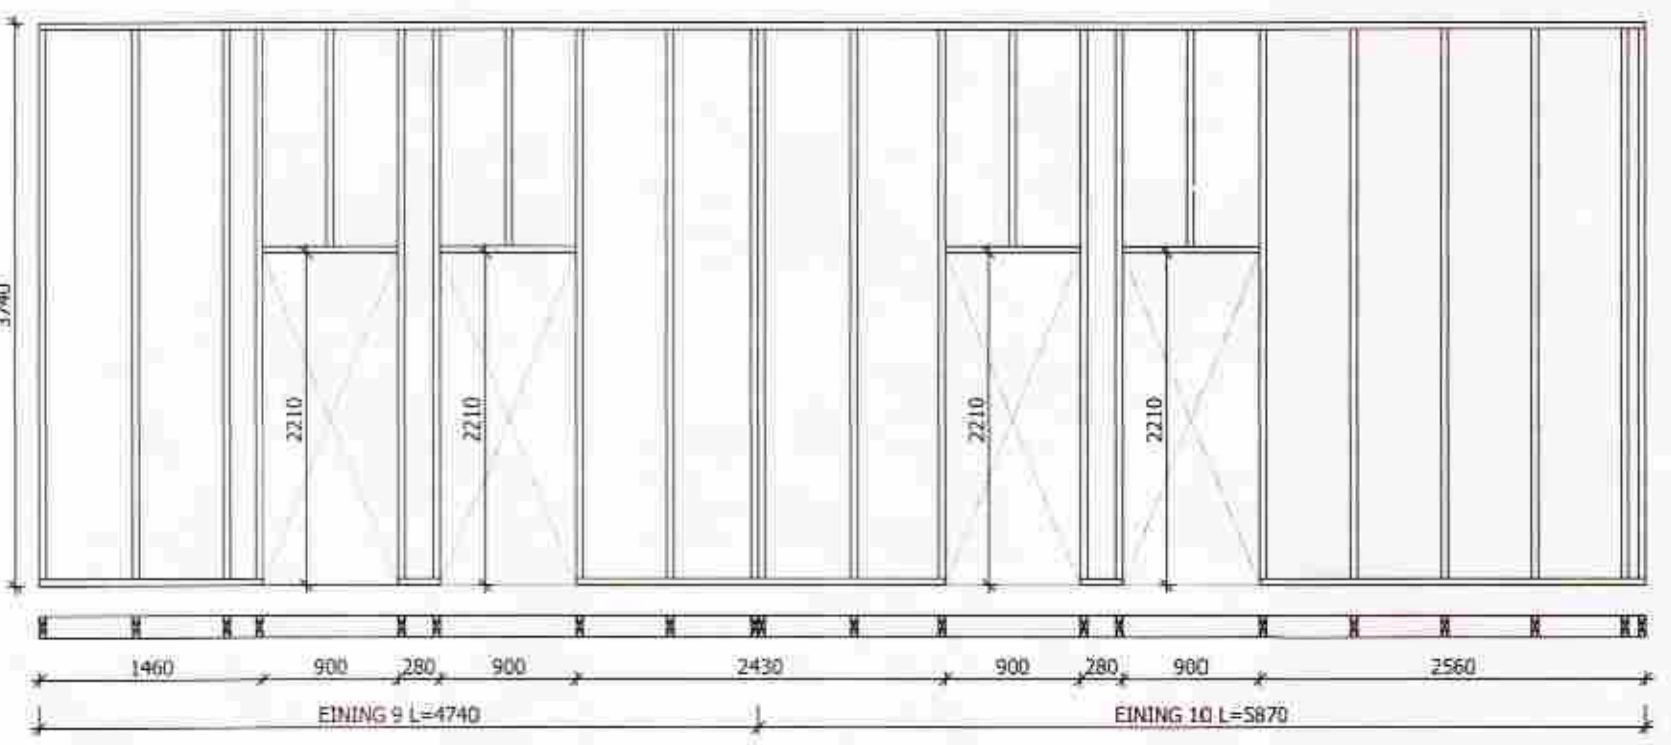
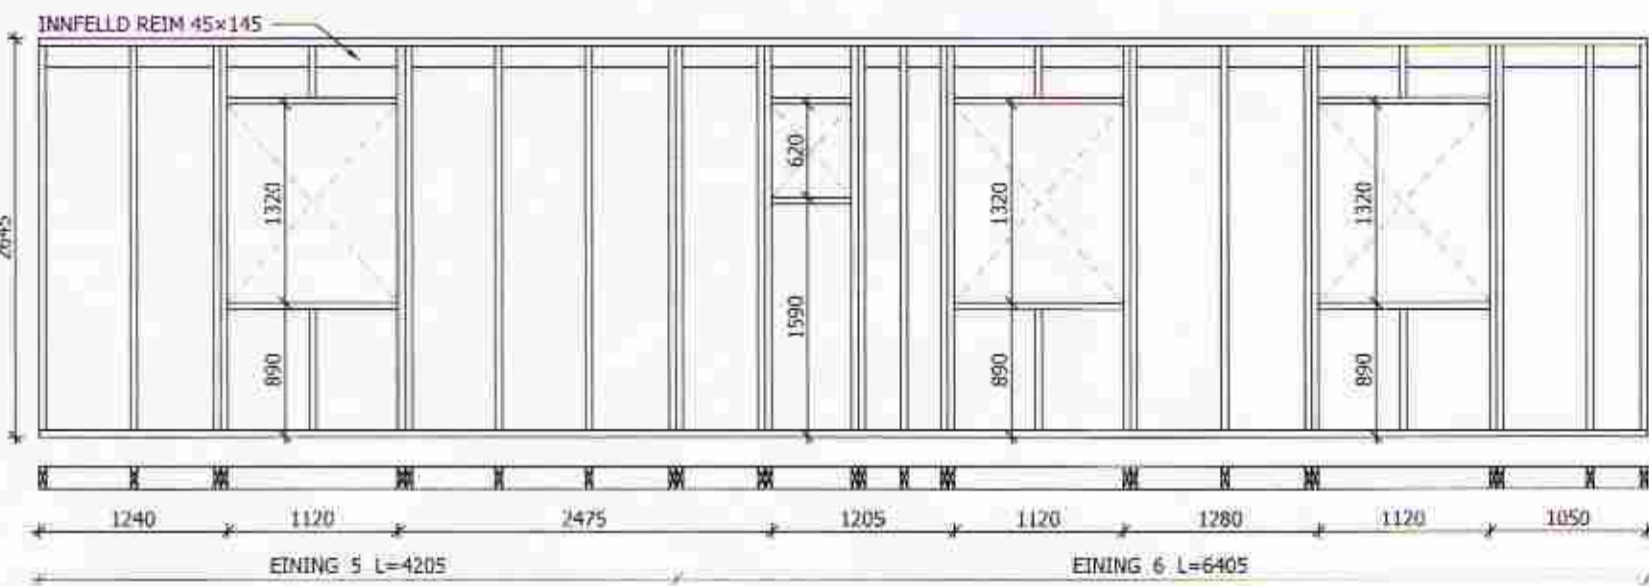
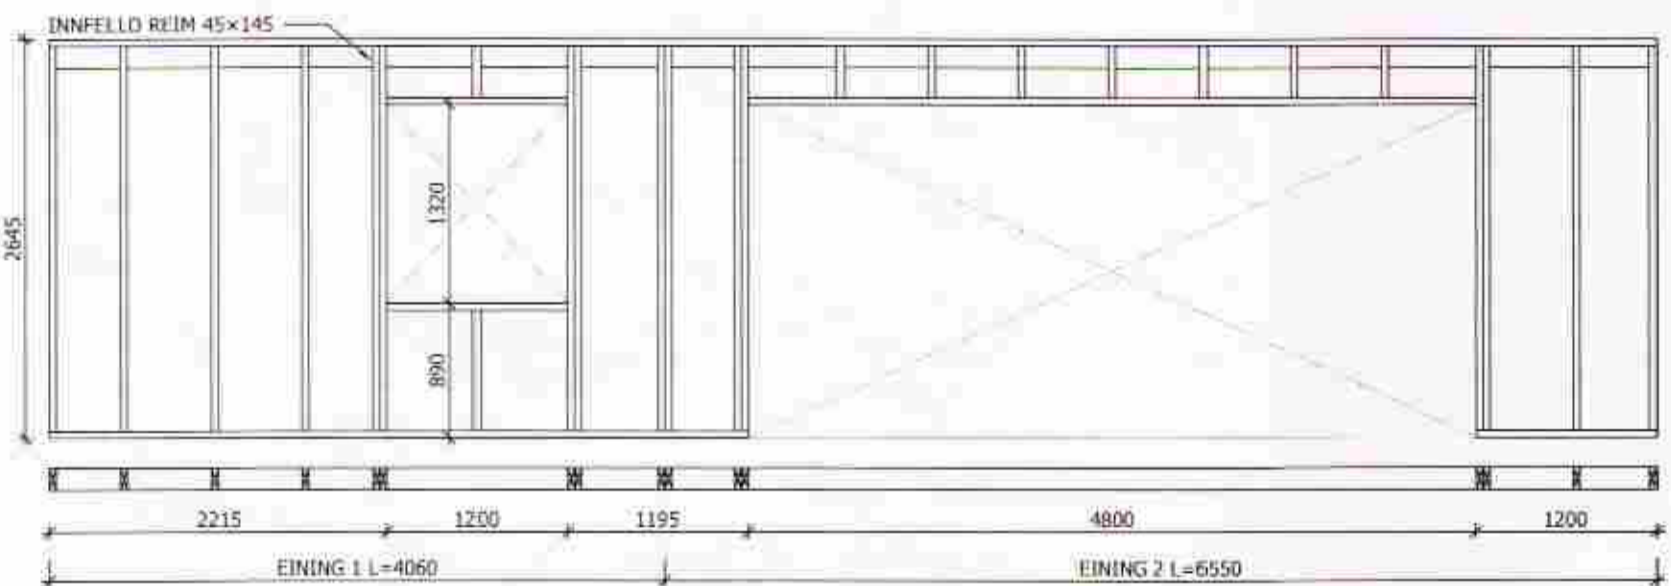
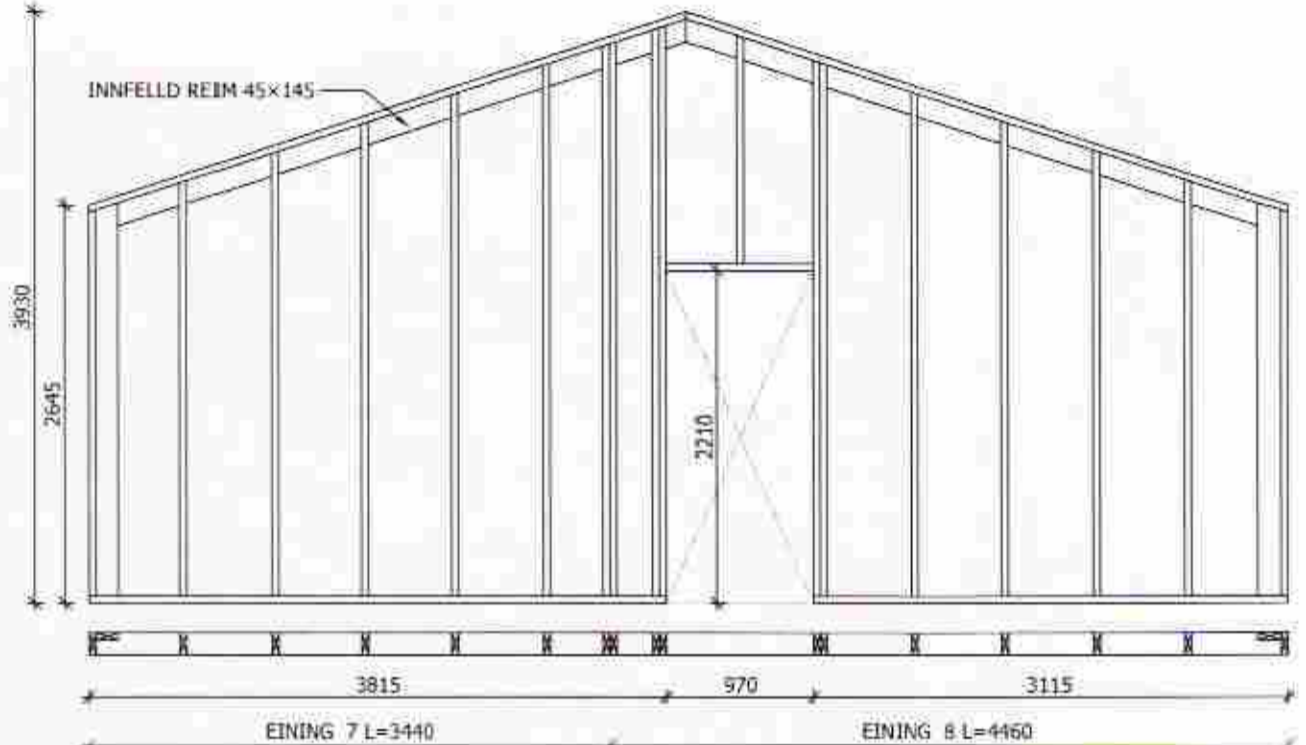


211 GRUNNMYND ÚTVEGGJA
Mkv 1:50

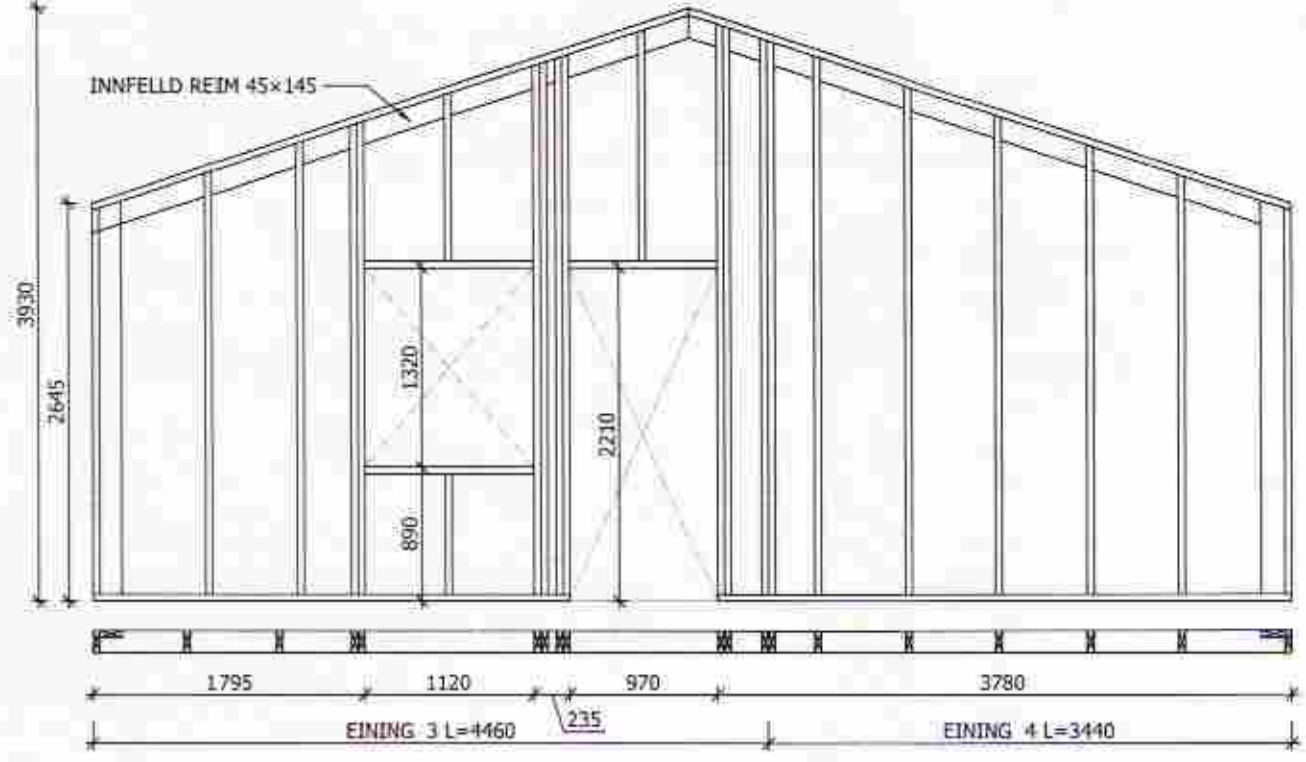

FESTING F2: VID HORN
VINKILL 160x50x3 NEGLING: 6 K40/40
M12x160 U/c >600 LÁGMARKSFESTILENGD
BOLTA Í STEYPU ER 90mm
3mm GALV SKRÚFA L=120
c/c 300 Í GEGNUM STÖÐ Í
ADLIGGJANDI EININGU

FESTING F1:
VINKILL 160x50x3 NEGLING: 6 K40/40
M12x160 c/c >600 LÁGMARKSFESTILENGD
BOLTA Í STEYPU ER 90mm

FESTING F4: VID HURDAGÖT
VINKILL 160x50x3 NEGLING: 6 K40/40
M12x160 U/c >600 LÁGMARKSFESTILENGD
BOLTA Í STEYPU ER 90mm
12mm BORDABOLTI Í GEGNUM STÖÐIR L=120



FESTING F3: VID GLUGGAGÖT
VINKLAR 160x50x3 NEGLING: 6 K40/40 Í
STÖÐ OG M12x160 Í SÖKKJUL
LÁGMARKSFESTILENGD BOLTA Í STEYPU
ER 90mm. 12mm BOLTI Í GEGNUM
STÖÐIR L=120

MILLIBURDARVEGGIR:
ÞAR SEM MILLIBURDARVEGGIR KOMA AD ÚTVEGG
ER FESTINGIN 2x5mm GALV SKRÚFA L=120 c/c 300
Í GEGNUM STÖÐ Í ADLIGGJANDI EININGU

Asabraut 5 Grímsnes og Grafningi

BURÐARVIRKI	Mkv		
GRUNNMYND ÚTVEGGJA	1:50		
SNID	1:20		
SKÝRINGAR			
HANNAÐ: BLÓ	TEIKNAD: BLÓ	BLADSTÆRD: A2	DAGS: OKT 2012
SLÖÐ Í GEYMSLU: ASB-211	VERKNR: ASB-07-07	BL.NR: 211	
HÖNNULIÐUR: <i>Birgir Leó Ólafsson</i> Birgir Leó Ólafsson 200270 5175			
SAMRÆMINGARADILI:			