

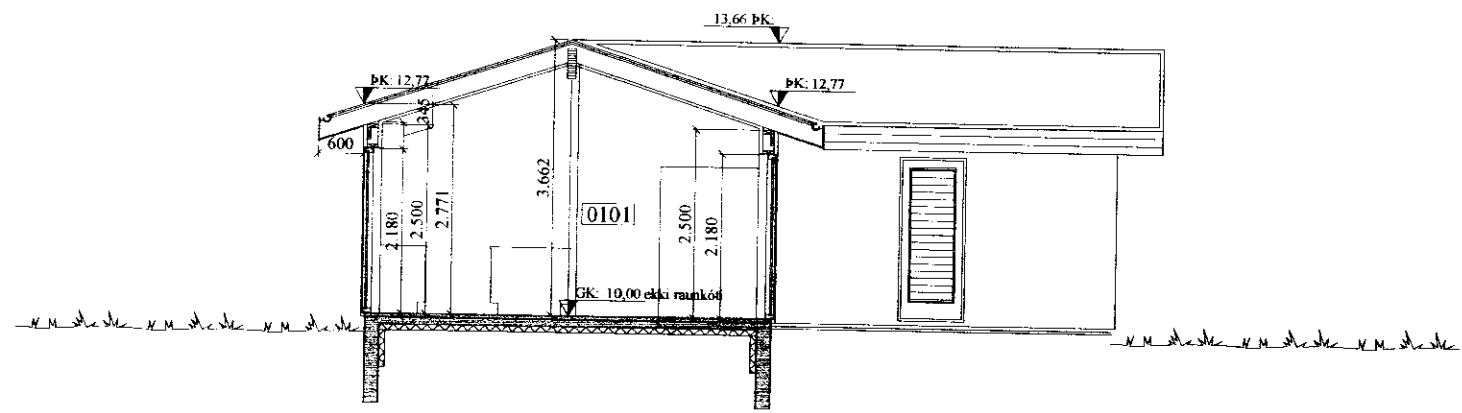



SAMÞYKKT
 06 APR 2011
Alp Kjartan
 Byggingarfróun, uppbygging og flókun

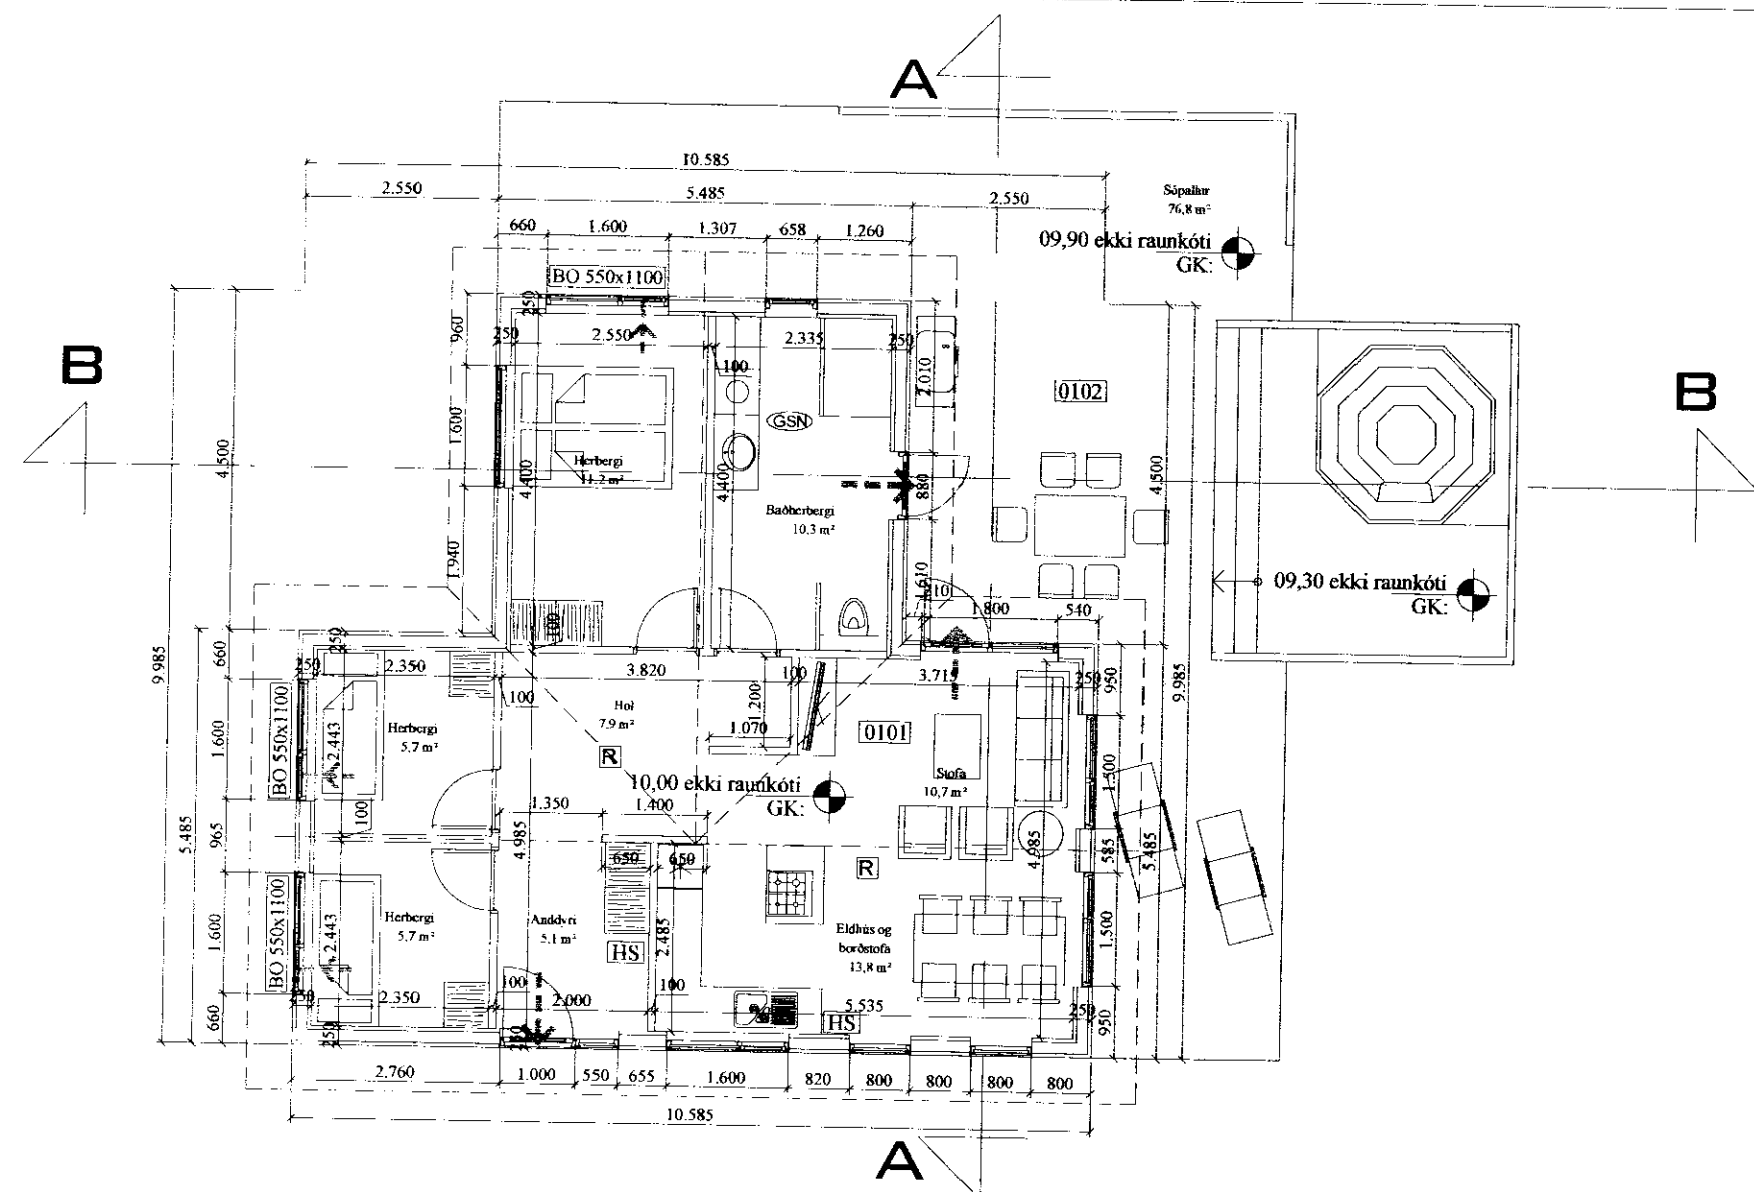


SNIÐ A-A
 MKV 1:100

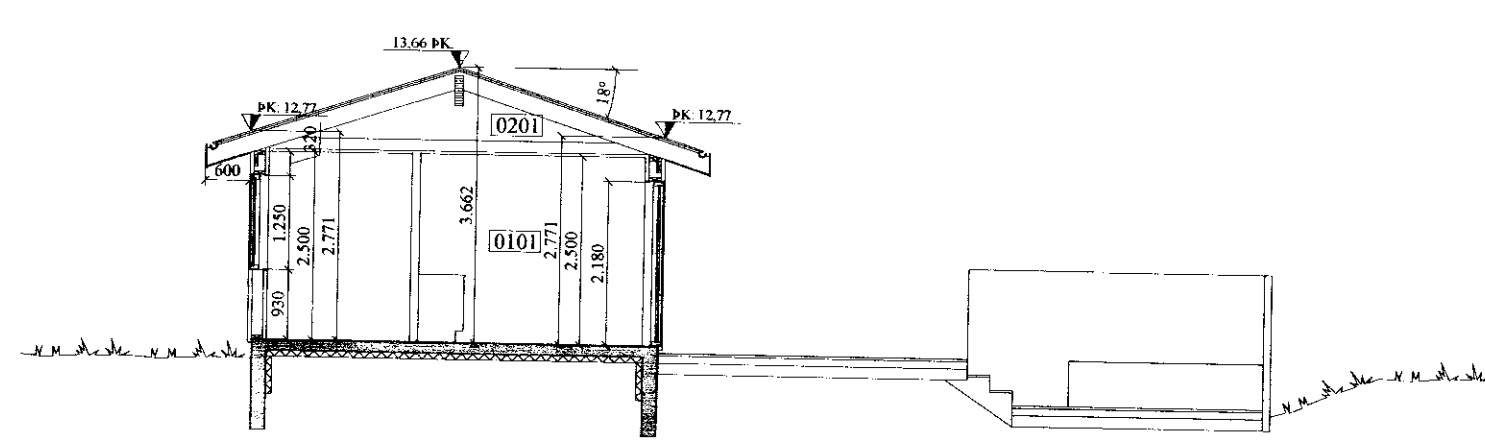


SNIÐ B-B
 MKV 1:100

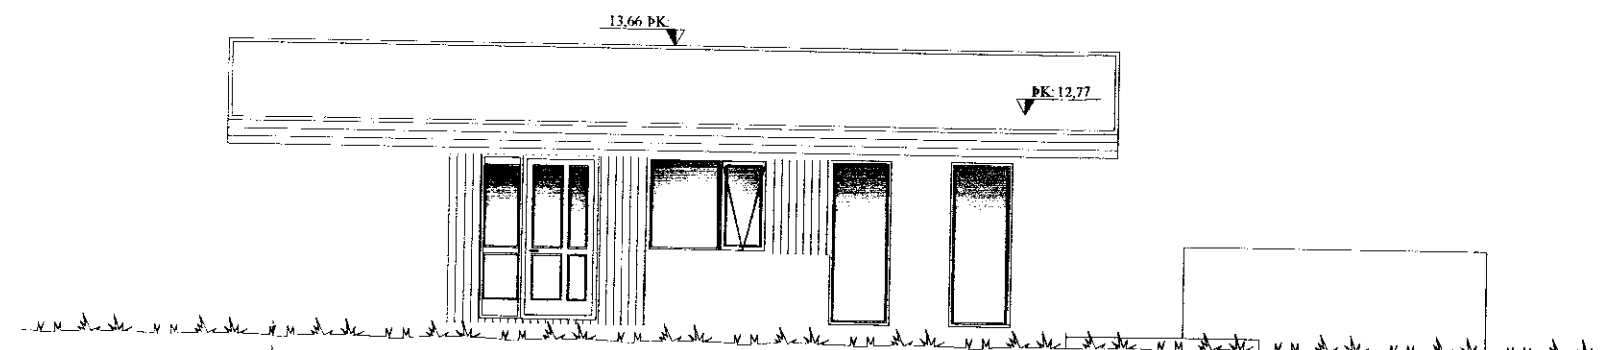


ÚTLIT NV

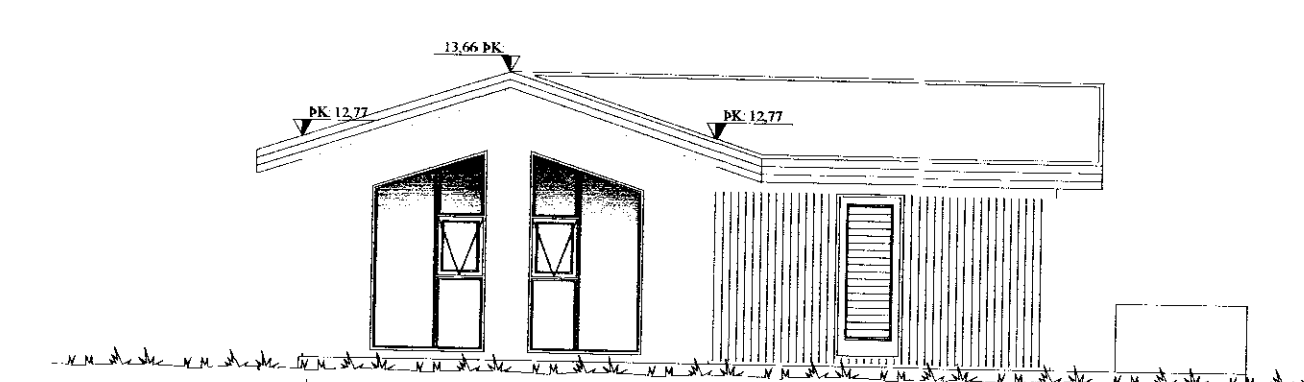

ÚTLIT SV

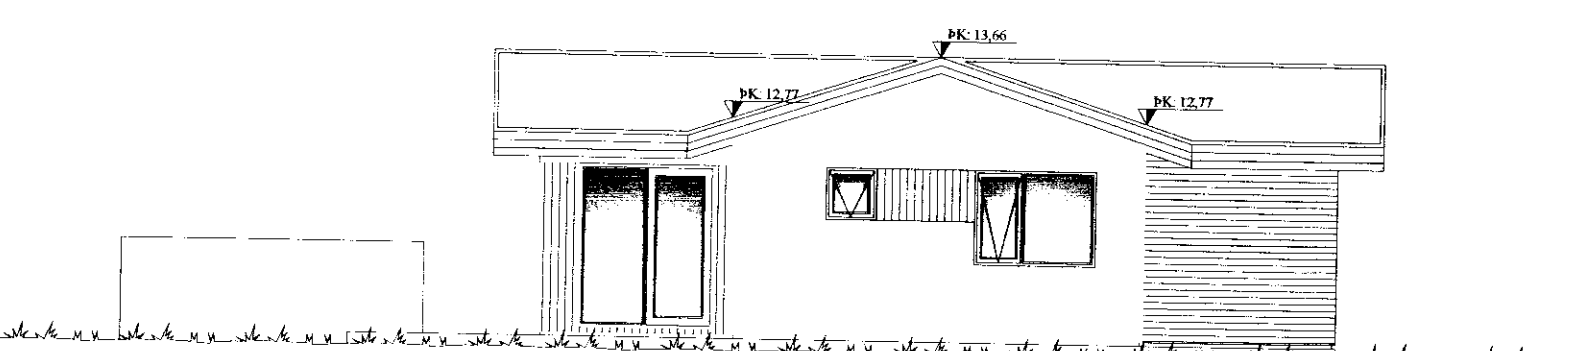

ÚTLIT SA

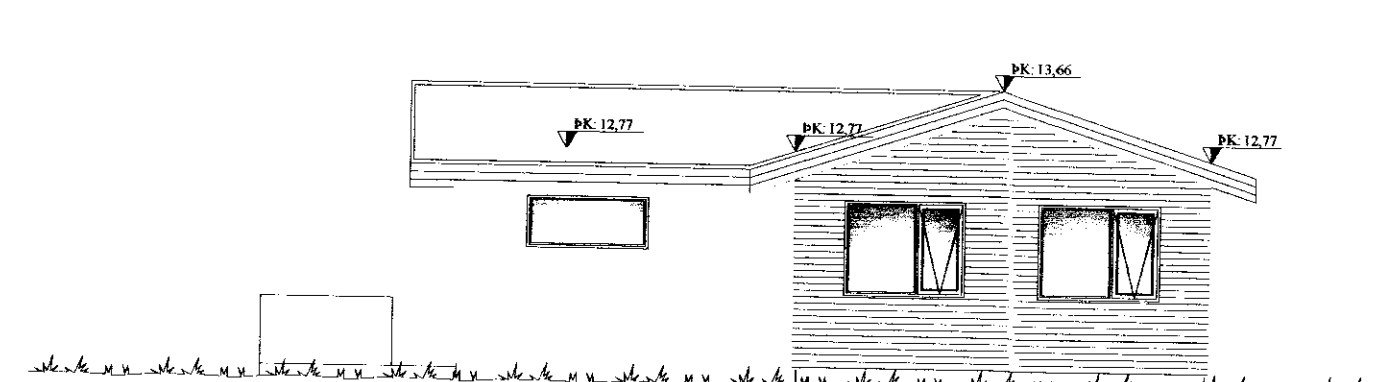

ÚTLIT NA

Almennar skýringar:

Efni og gerð:
 Sökkull og gólfplata, eru úr jámbentri steinsteypu. Þak er timburþak. Þakið klætt með bordaklæðningu, á bordaklæðningu skal setja þakdök, ysta klæðning er bárujam.
 Útveggir eru timburveggir, klæddir á utan með báruáli og harðvið. Lagirnir eru lagðar í raflagnarind í útveggjum, grind milliveggja og gólf.
 Heitur pottur skal vera með læsanlegu loki til að hylja hann, sé hann ekki í notkun til varnar slysum. Einnig skal vera minnst 0,40m barnmur í kringum pottinn umhverfis göngusvæði hans.
 Handslökkvitteki skulu vera af viðurkenndri gerð.
 Við val og staðsetningu á handslökkvitækjum má leita ráðgjafar hjá slökkviliðsstjóra og hafa ber hljóðsjón af leiðbeiningum og reglum Brunamálastofnunar ríkisins og Vinnueftirlits ríkisins.
 Handslökkvitæki skulu vera í samræmi við ÍST-EN3.
 Reykskynjarar eru samtengdir.
 Allar úthurðir (hurðarflakar) eru 900 mm að breidd einning hurð inn úr anddyri aðrar hurðir eru 800mm. Bilastæði eru við húsið.

Annað:

Einstakir byggingahlutar skulu uppfylla eftirfarandi U-gildi:

Byggingarhluti	W/m² K
Útveggir	0,40 (150 mm steinull)
Þak	0,20 (200 mm þakull)
Gólf	0,30 (75 mm plasteinangrun.)
Gluggar (k-gler)	2,00 (Tvífalt k-gler)
Hurðir	3,00 (35 mm gegnheill víður)

- ➔ Rýmingarleið
 - R Reykskynjari
 - LR Lofttræsting
 - HS Handslökkvitæki
 - GSN Gegnumstreymisniðurföll
 - BO Björgunarop (stærð gefin á teikn.)
 - XX,XX FG Gólfkvóti í m á frágengid gólf
- Öll mál í mm nema annað er tekið fram

Br:	Hverju breytt:	Dags:	Kvittun:
A			
B			
C			
D			

Ásabraut 6
 Grímsnes og Grafningshreppi
 Teikn nr: 100

Aðalteikningar
 Grunnmynd, útlit og snið
 Frumstærð: A2

Dags: 2.05.11
 Mál: 1:100
 Hann: GPS
 Samp: *[Signature]* 020162-3099 IV.nr:11 000
 Teikn: GHJ

TGS TEIKNISTOFA
 GUÐJÓNS P. SIGFÚSSONAR

AUSTURVEGI 42, 2.HÆÐ,
 800 SELFOSS
 S: 482 2805, F: 482 3818
 NETFANG: TGS@TGS.IS