



LÍMTRÉBITAR Í MÆNI OG STÖÐIR

30 1:10


LÍMTRÉSTÖÐ VIÐ ELDHÚS
- FESTING Á KVERK / VALMASPERRUM VIÐ LÍMTRÉ
- FESTING Á STÖÐ VIÐ LÍMTRÉBITA OG GÓLF

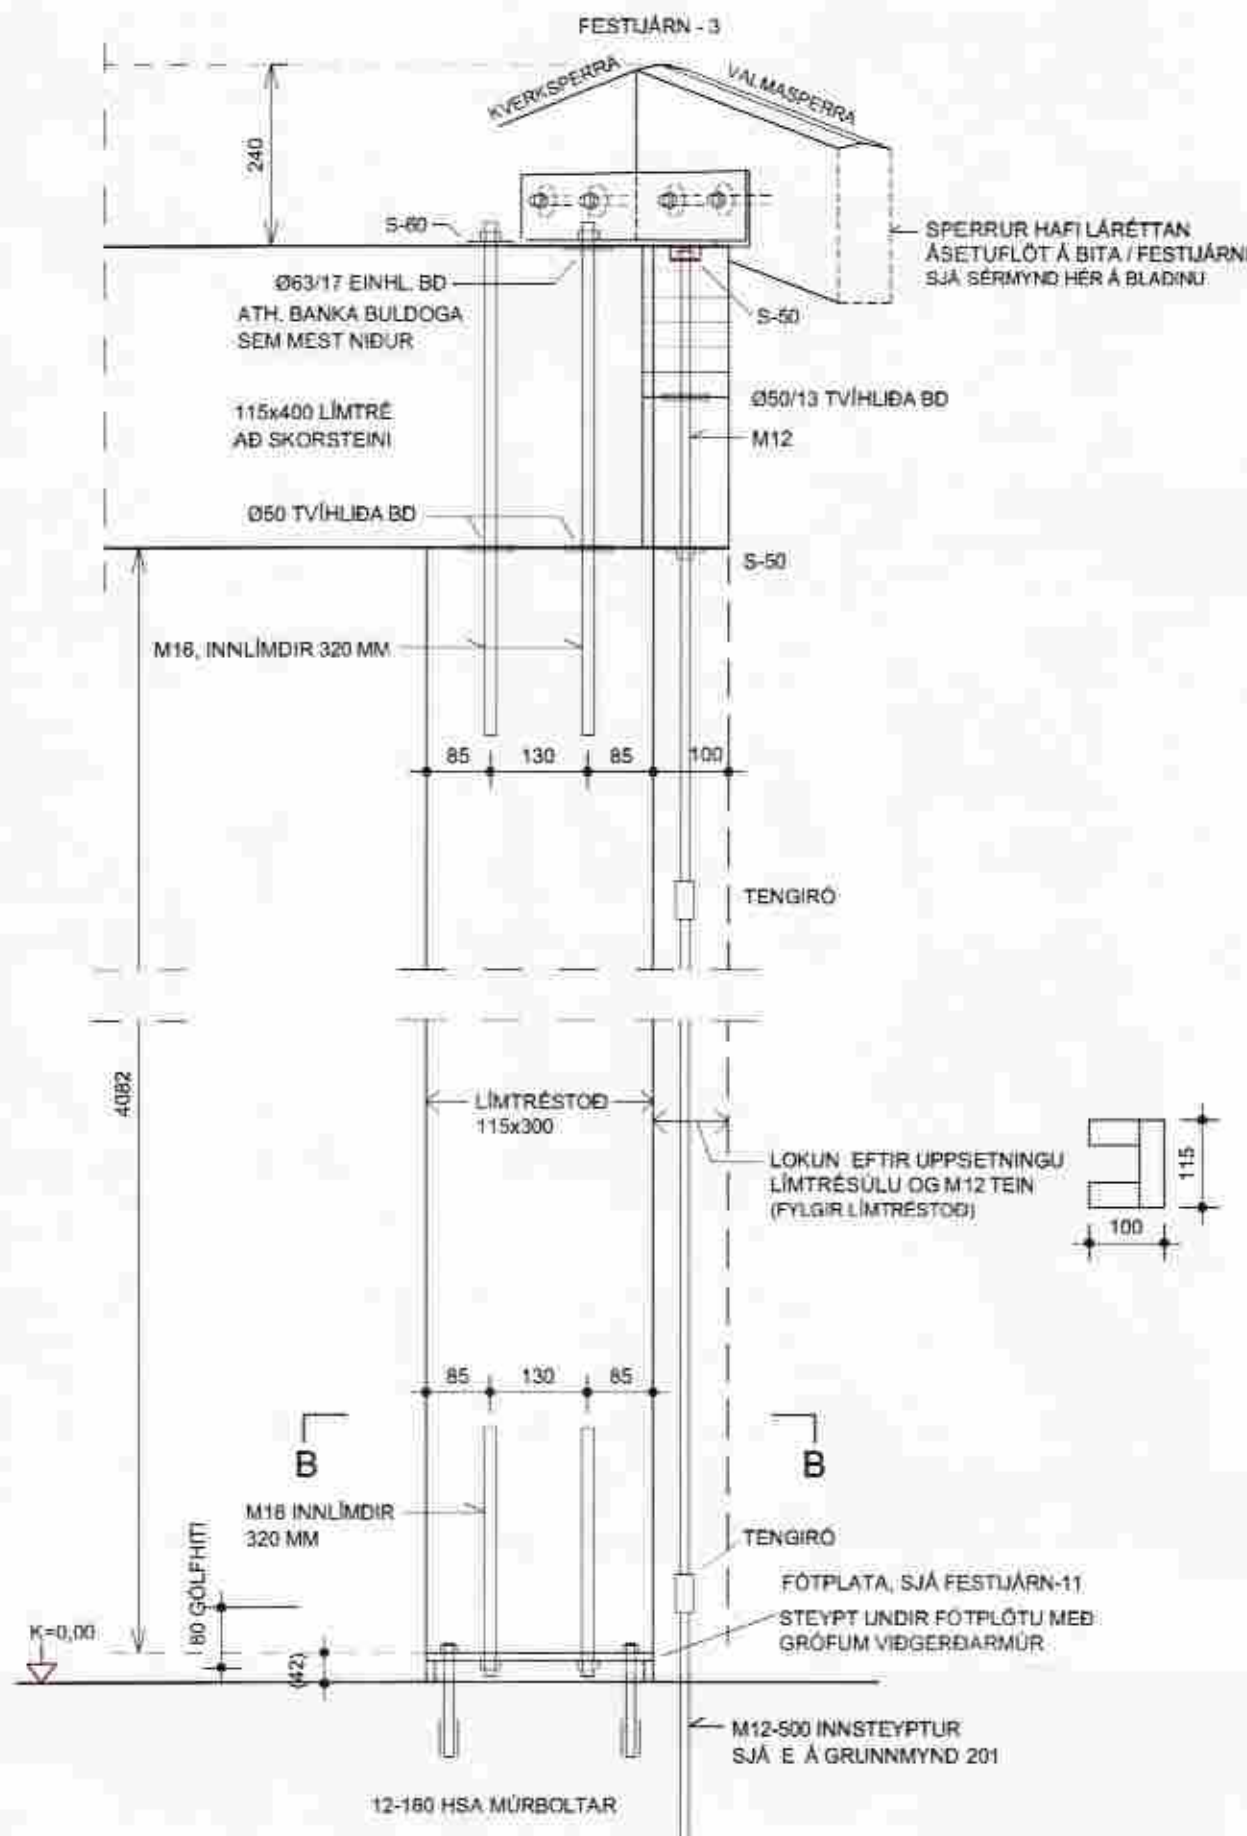


SNID B-B

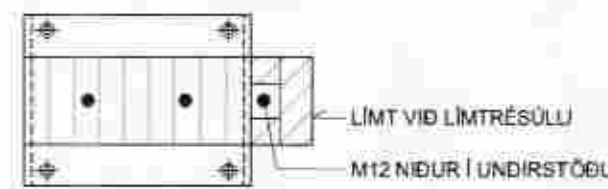

OFANVARP


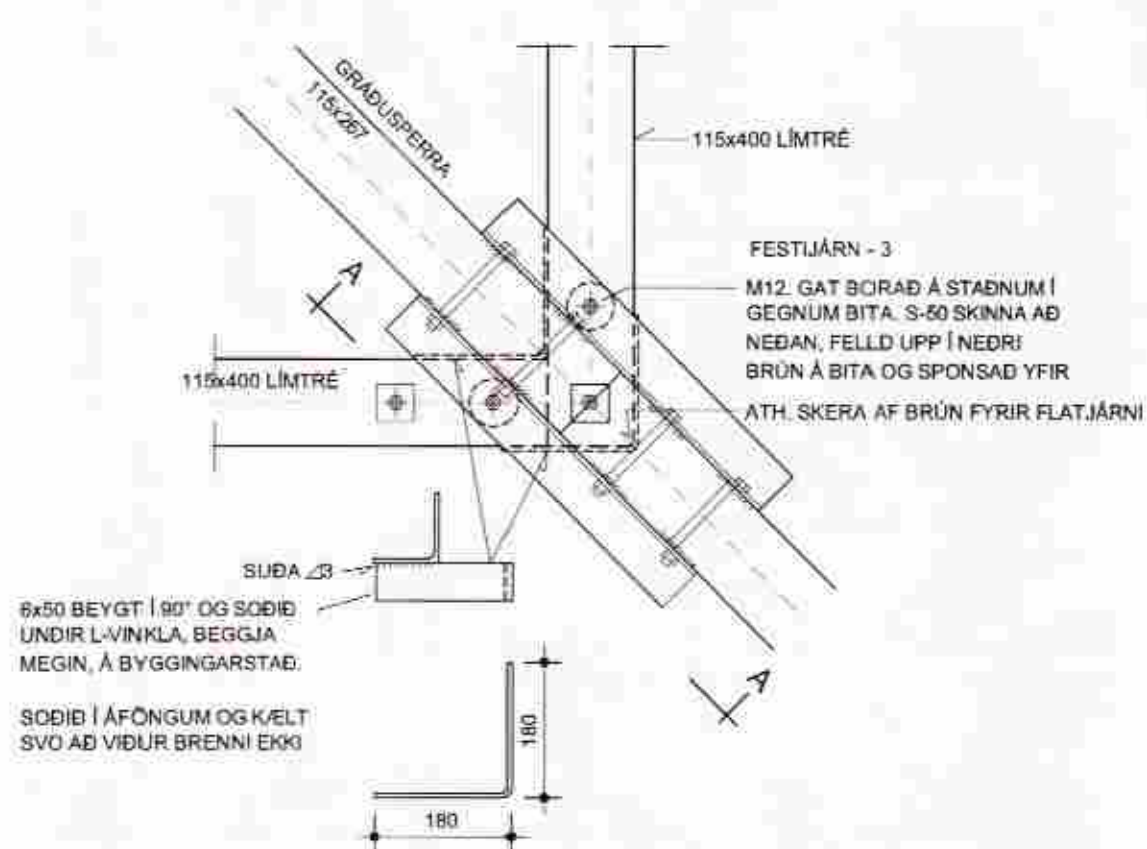


SNID A-A

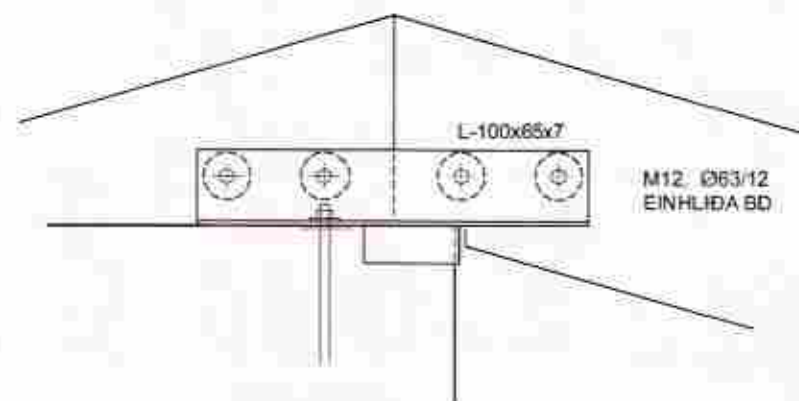



31 1:10

STÁLSTÖÐ - A
- FESTING Á STÖÐ VIÐ LÍMTRÉBITA
- FESTING Á STÖÐ VIÐ GÓLF

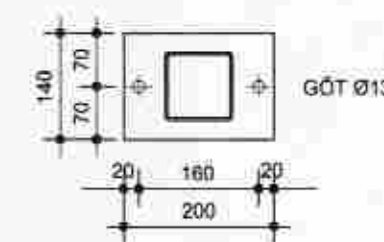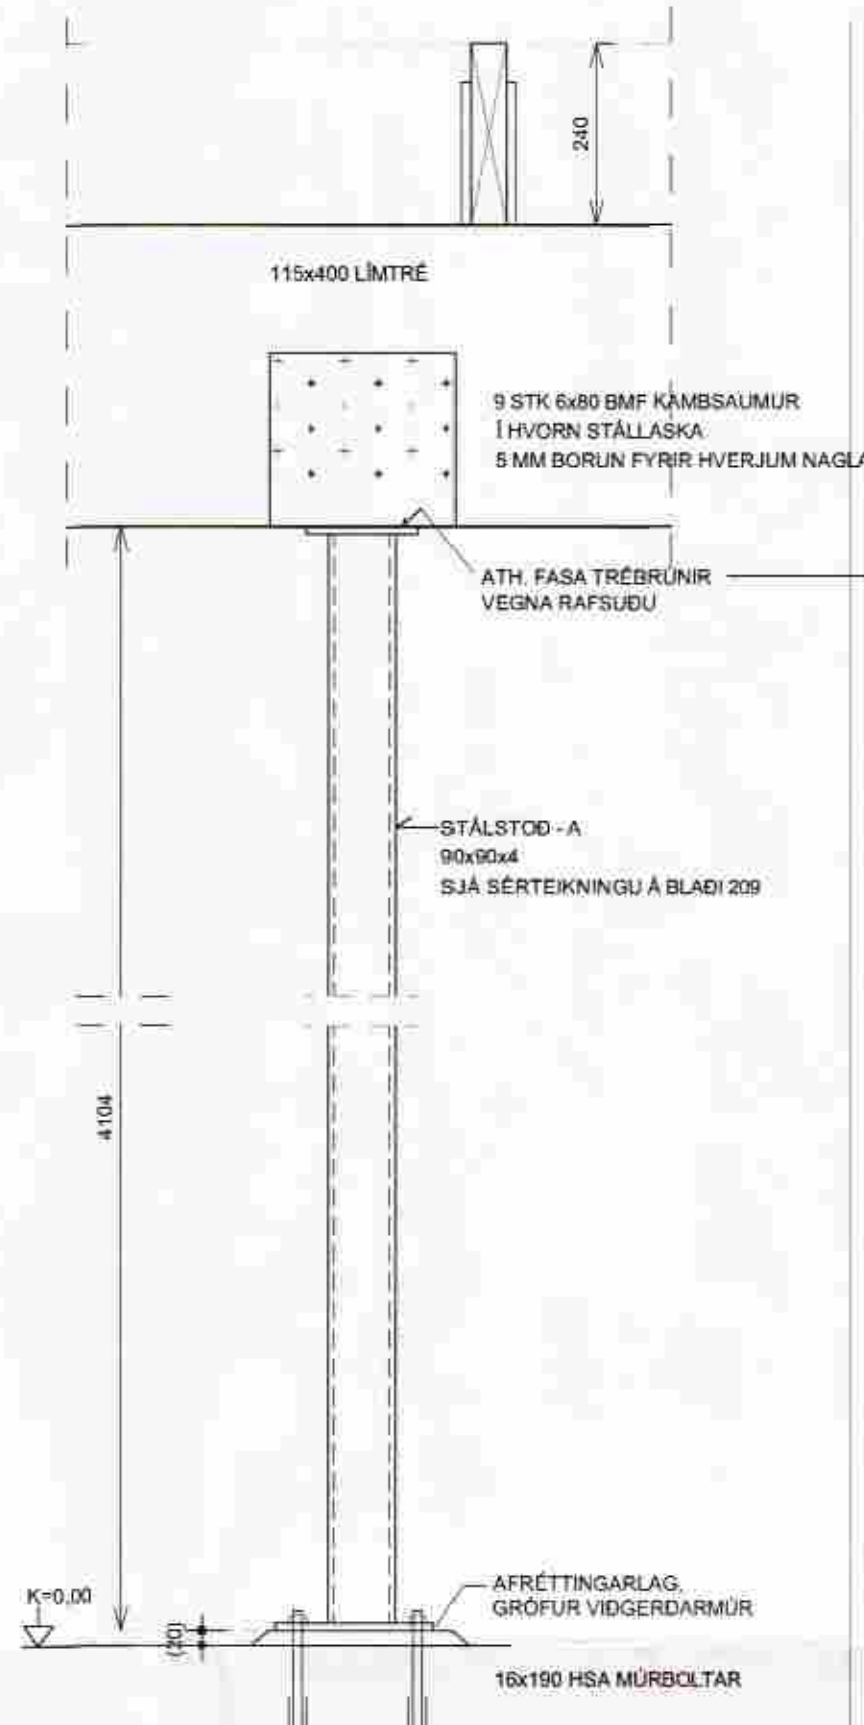


32 1:10

STÁLSTÖÐ - B
- FESTING Á STÖÐ VIÐ LÍMTRÉBITA
- FESTING Á STÖÐ VIÐ GÓLF
- FESTING Á SKÁSTÍFU VIÐ STÖÐ UPPI

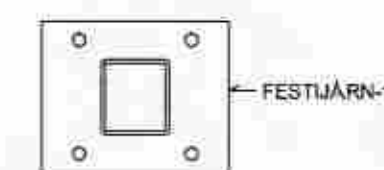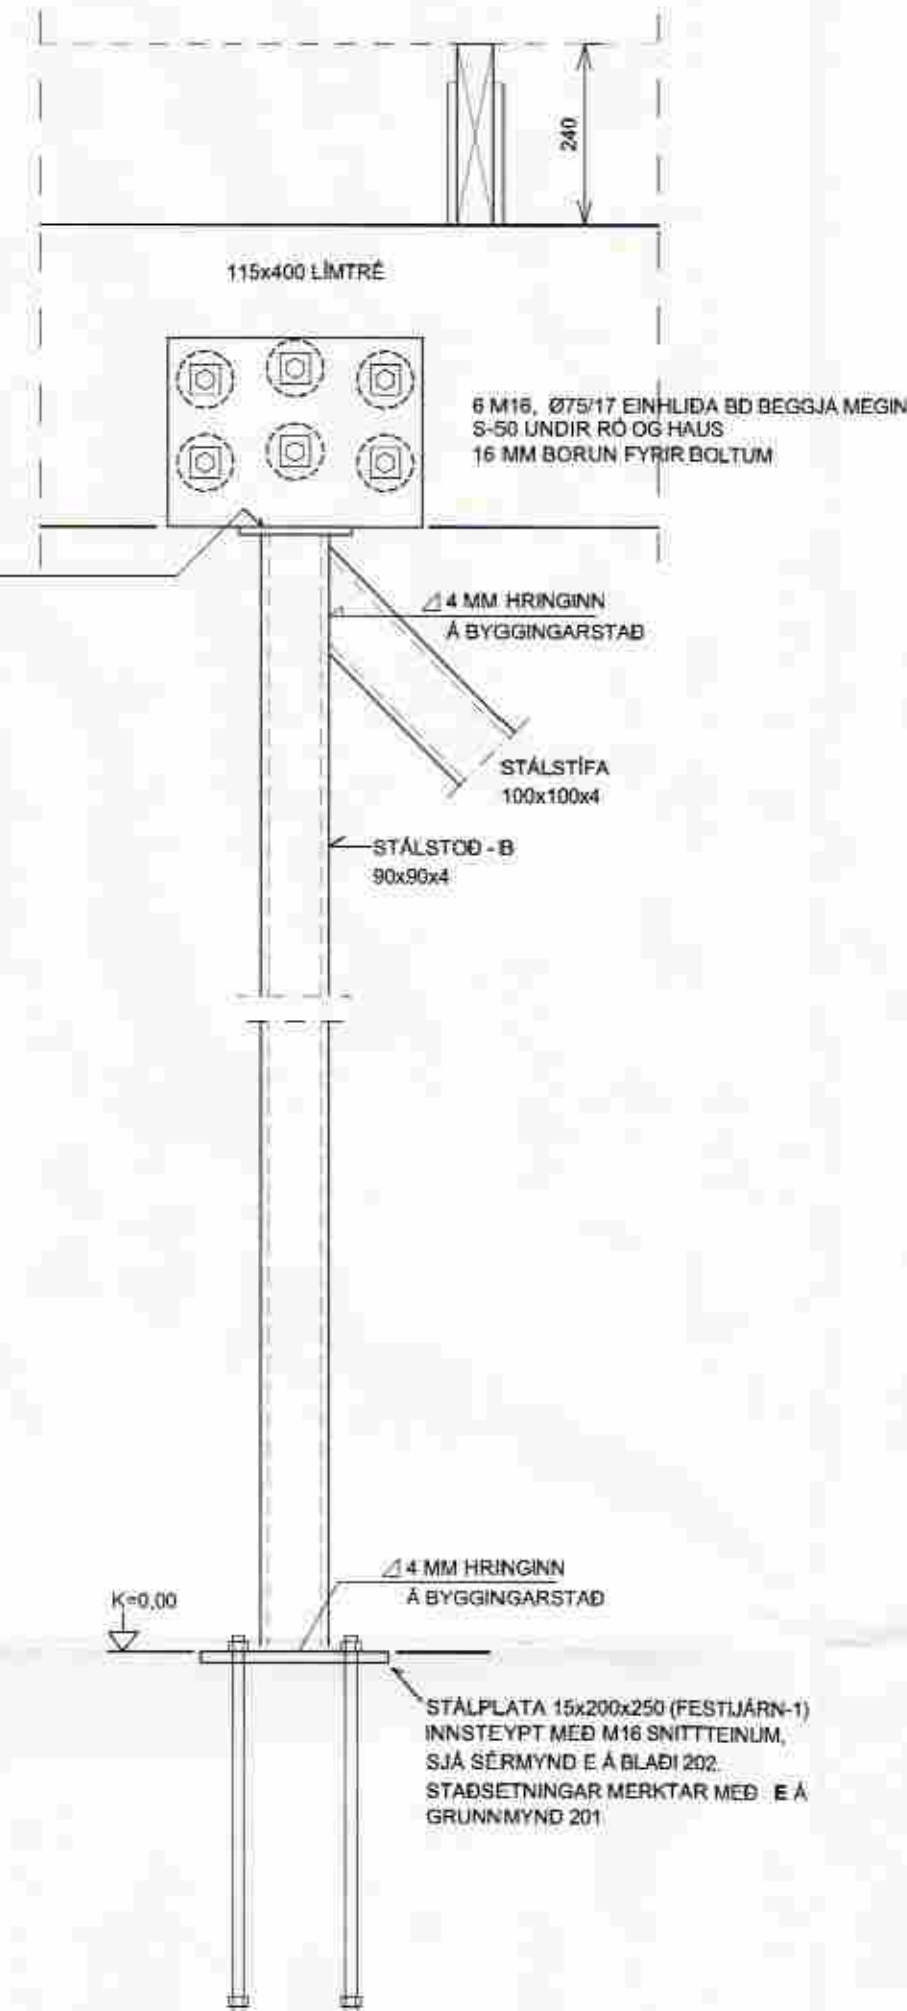


33 1:10

FESTING Á STÁLSTÍFU VIÐ GÓLF

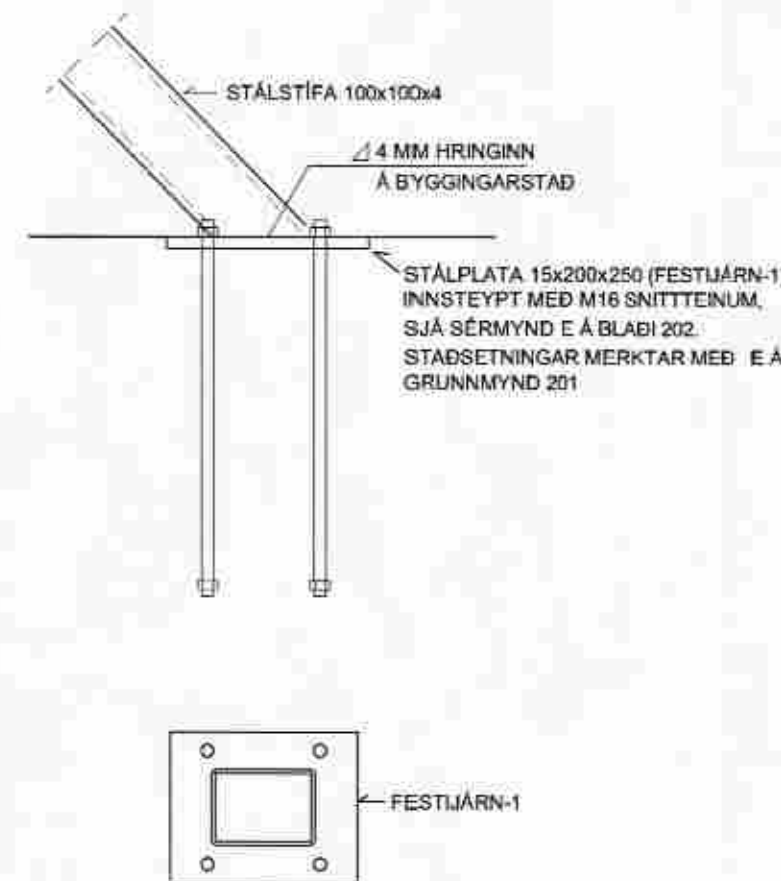


34 1:10


- FESTING Á KVERKSPERRUM
- SAMTENGING Á LÍMTRÉBITUM
- FESTING Á STÁLSTÖÐ-B VIÐ LÍMTRÉBITA
- FESTING Á SKÁSTÍFU UPPI

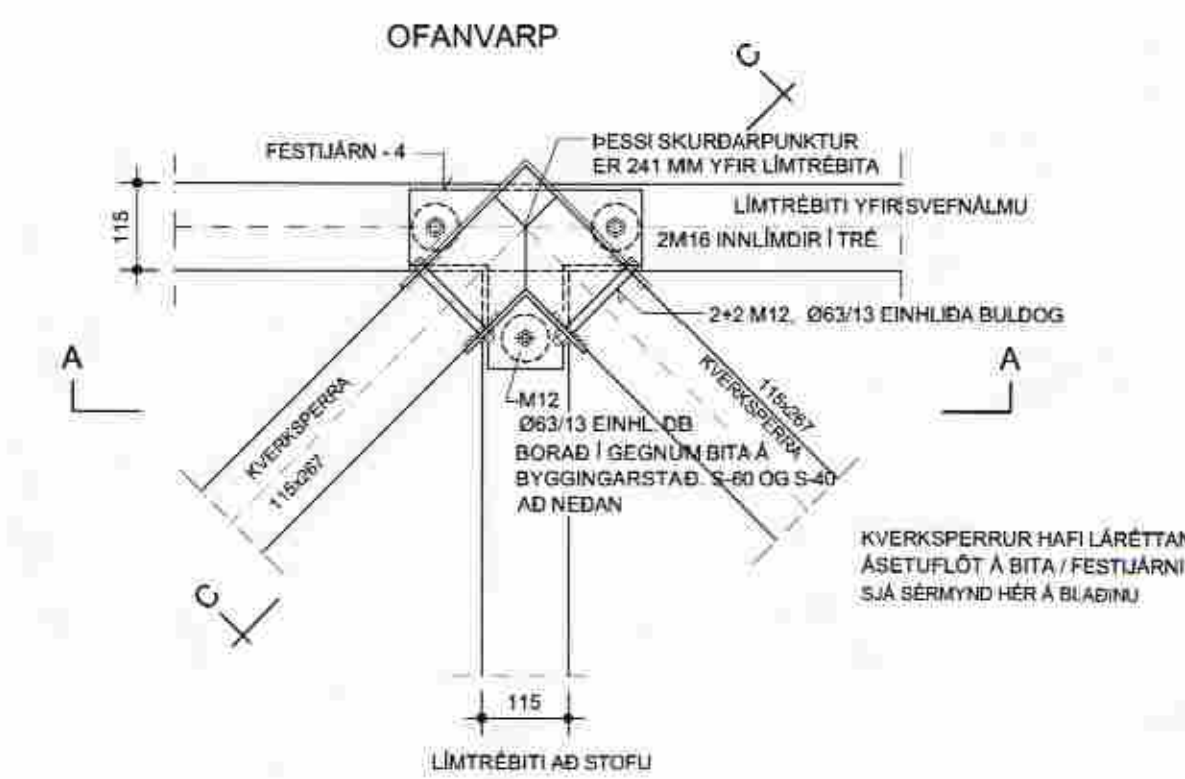


SNID A-A

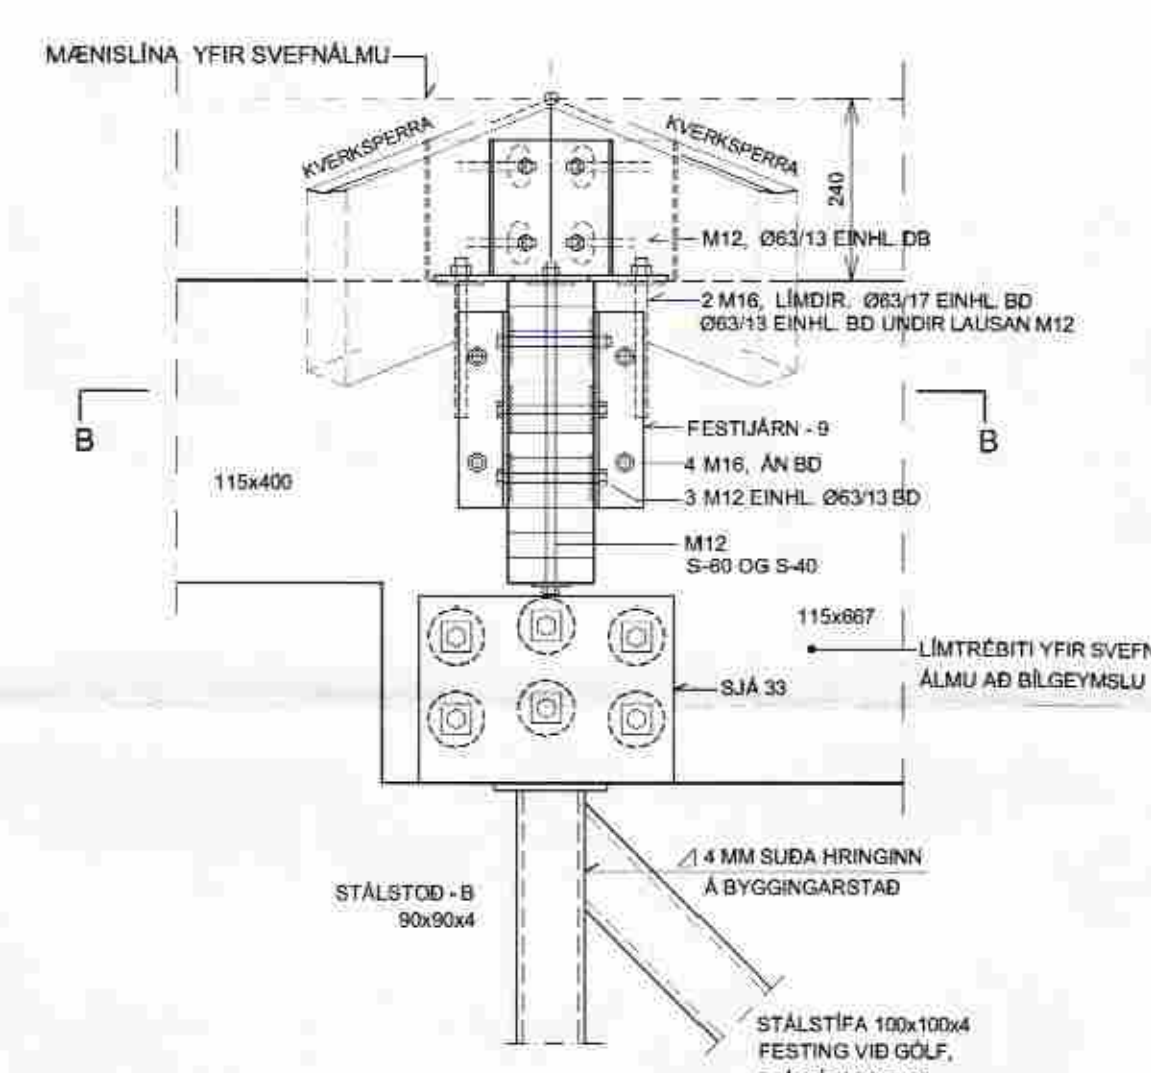

SNID B-B

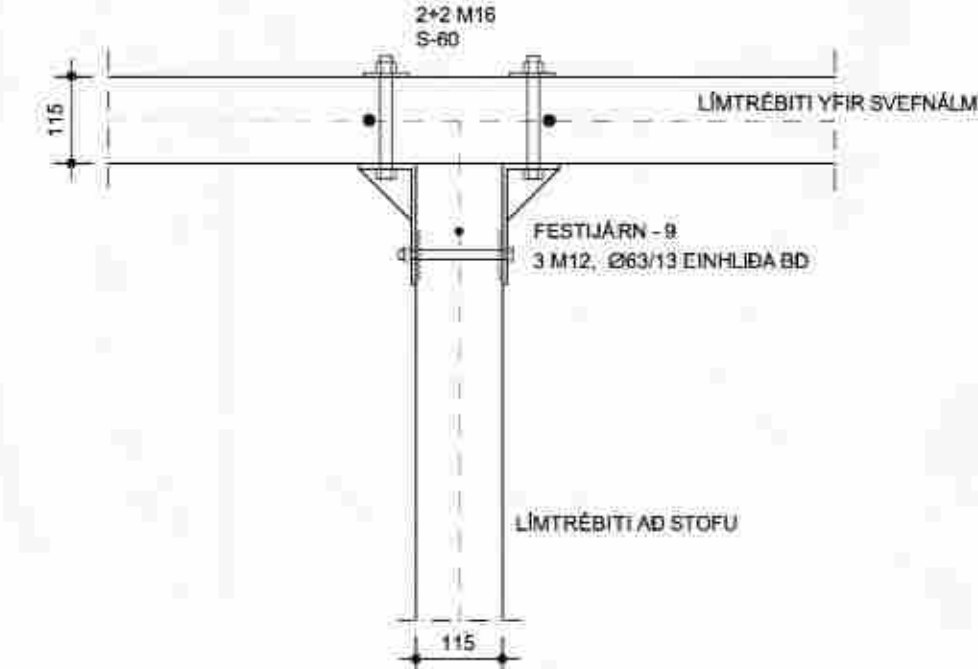


SNID C-C

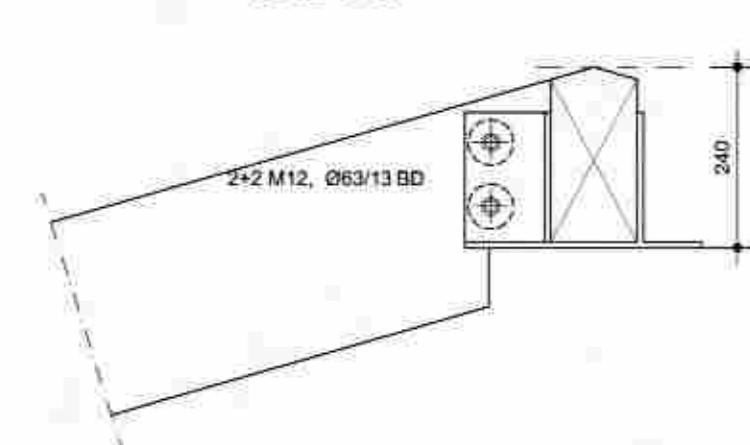


35 1:10


- FESTING Á VALMASPERRUM VIÐ LÍMTRÉBITA FYRIR SVEFNÁLMU

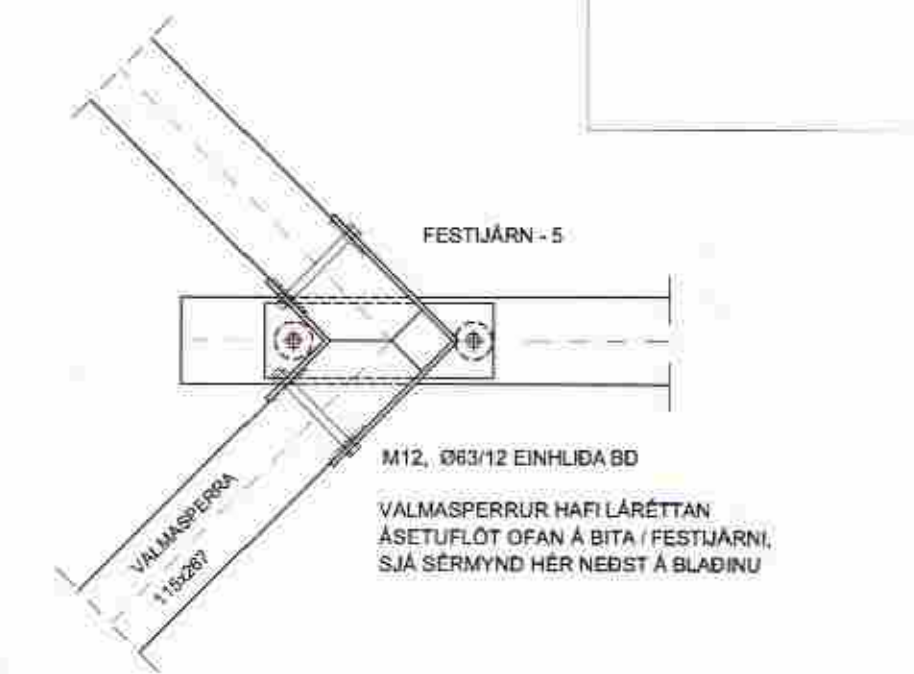

SÉD Á HLÍÐ

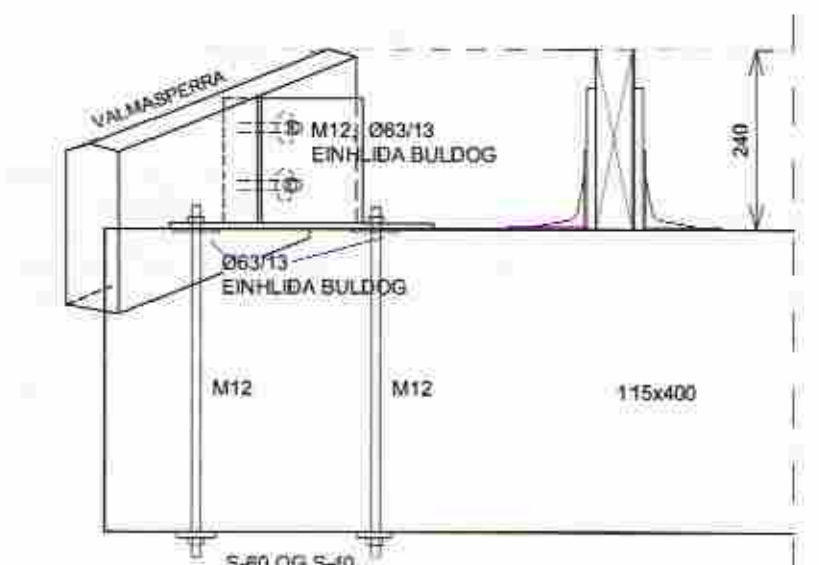

SÆTI EFST OG NEDST Í VALMA- OG KVERKSPERRUR ÚR 115x267.

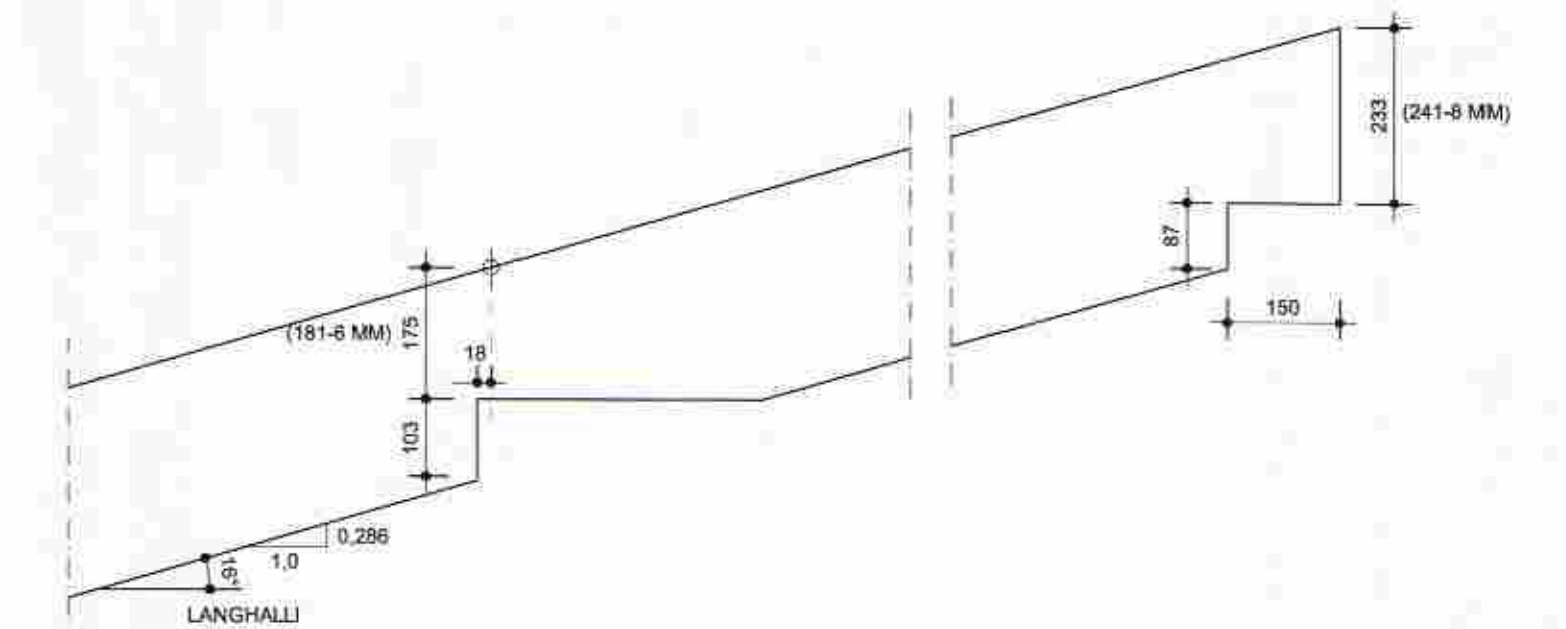

ÁSBORGIR 9
GRÍMSNES OG GRAFNINGSHREPPUR

BURÐARVIRKI FYRIRBYGGINGAR
- SÉRMYNDIR OG SNID

DAGSETNING 20.04.2007 HANNAÐ PG MKV 1:10 TÆRNING 207

PETUR I GUDMUNDSSON BYGGINGARTÆKNIFRÆÐINGUR 200246 4069
VINNUSTOFA AUBBREKJU 6, 200 KÓPAVOGI
SÍMI 551-9940 863-9680 FAX 551-9945 p.p@mli.is