


MÓTTEKID
 15 NOV. 2012
Gunnar Þórn
 Byggingafræðingur og Félagsráðgjafi

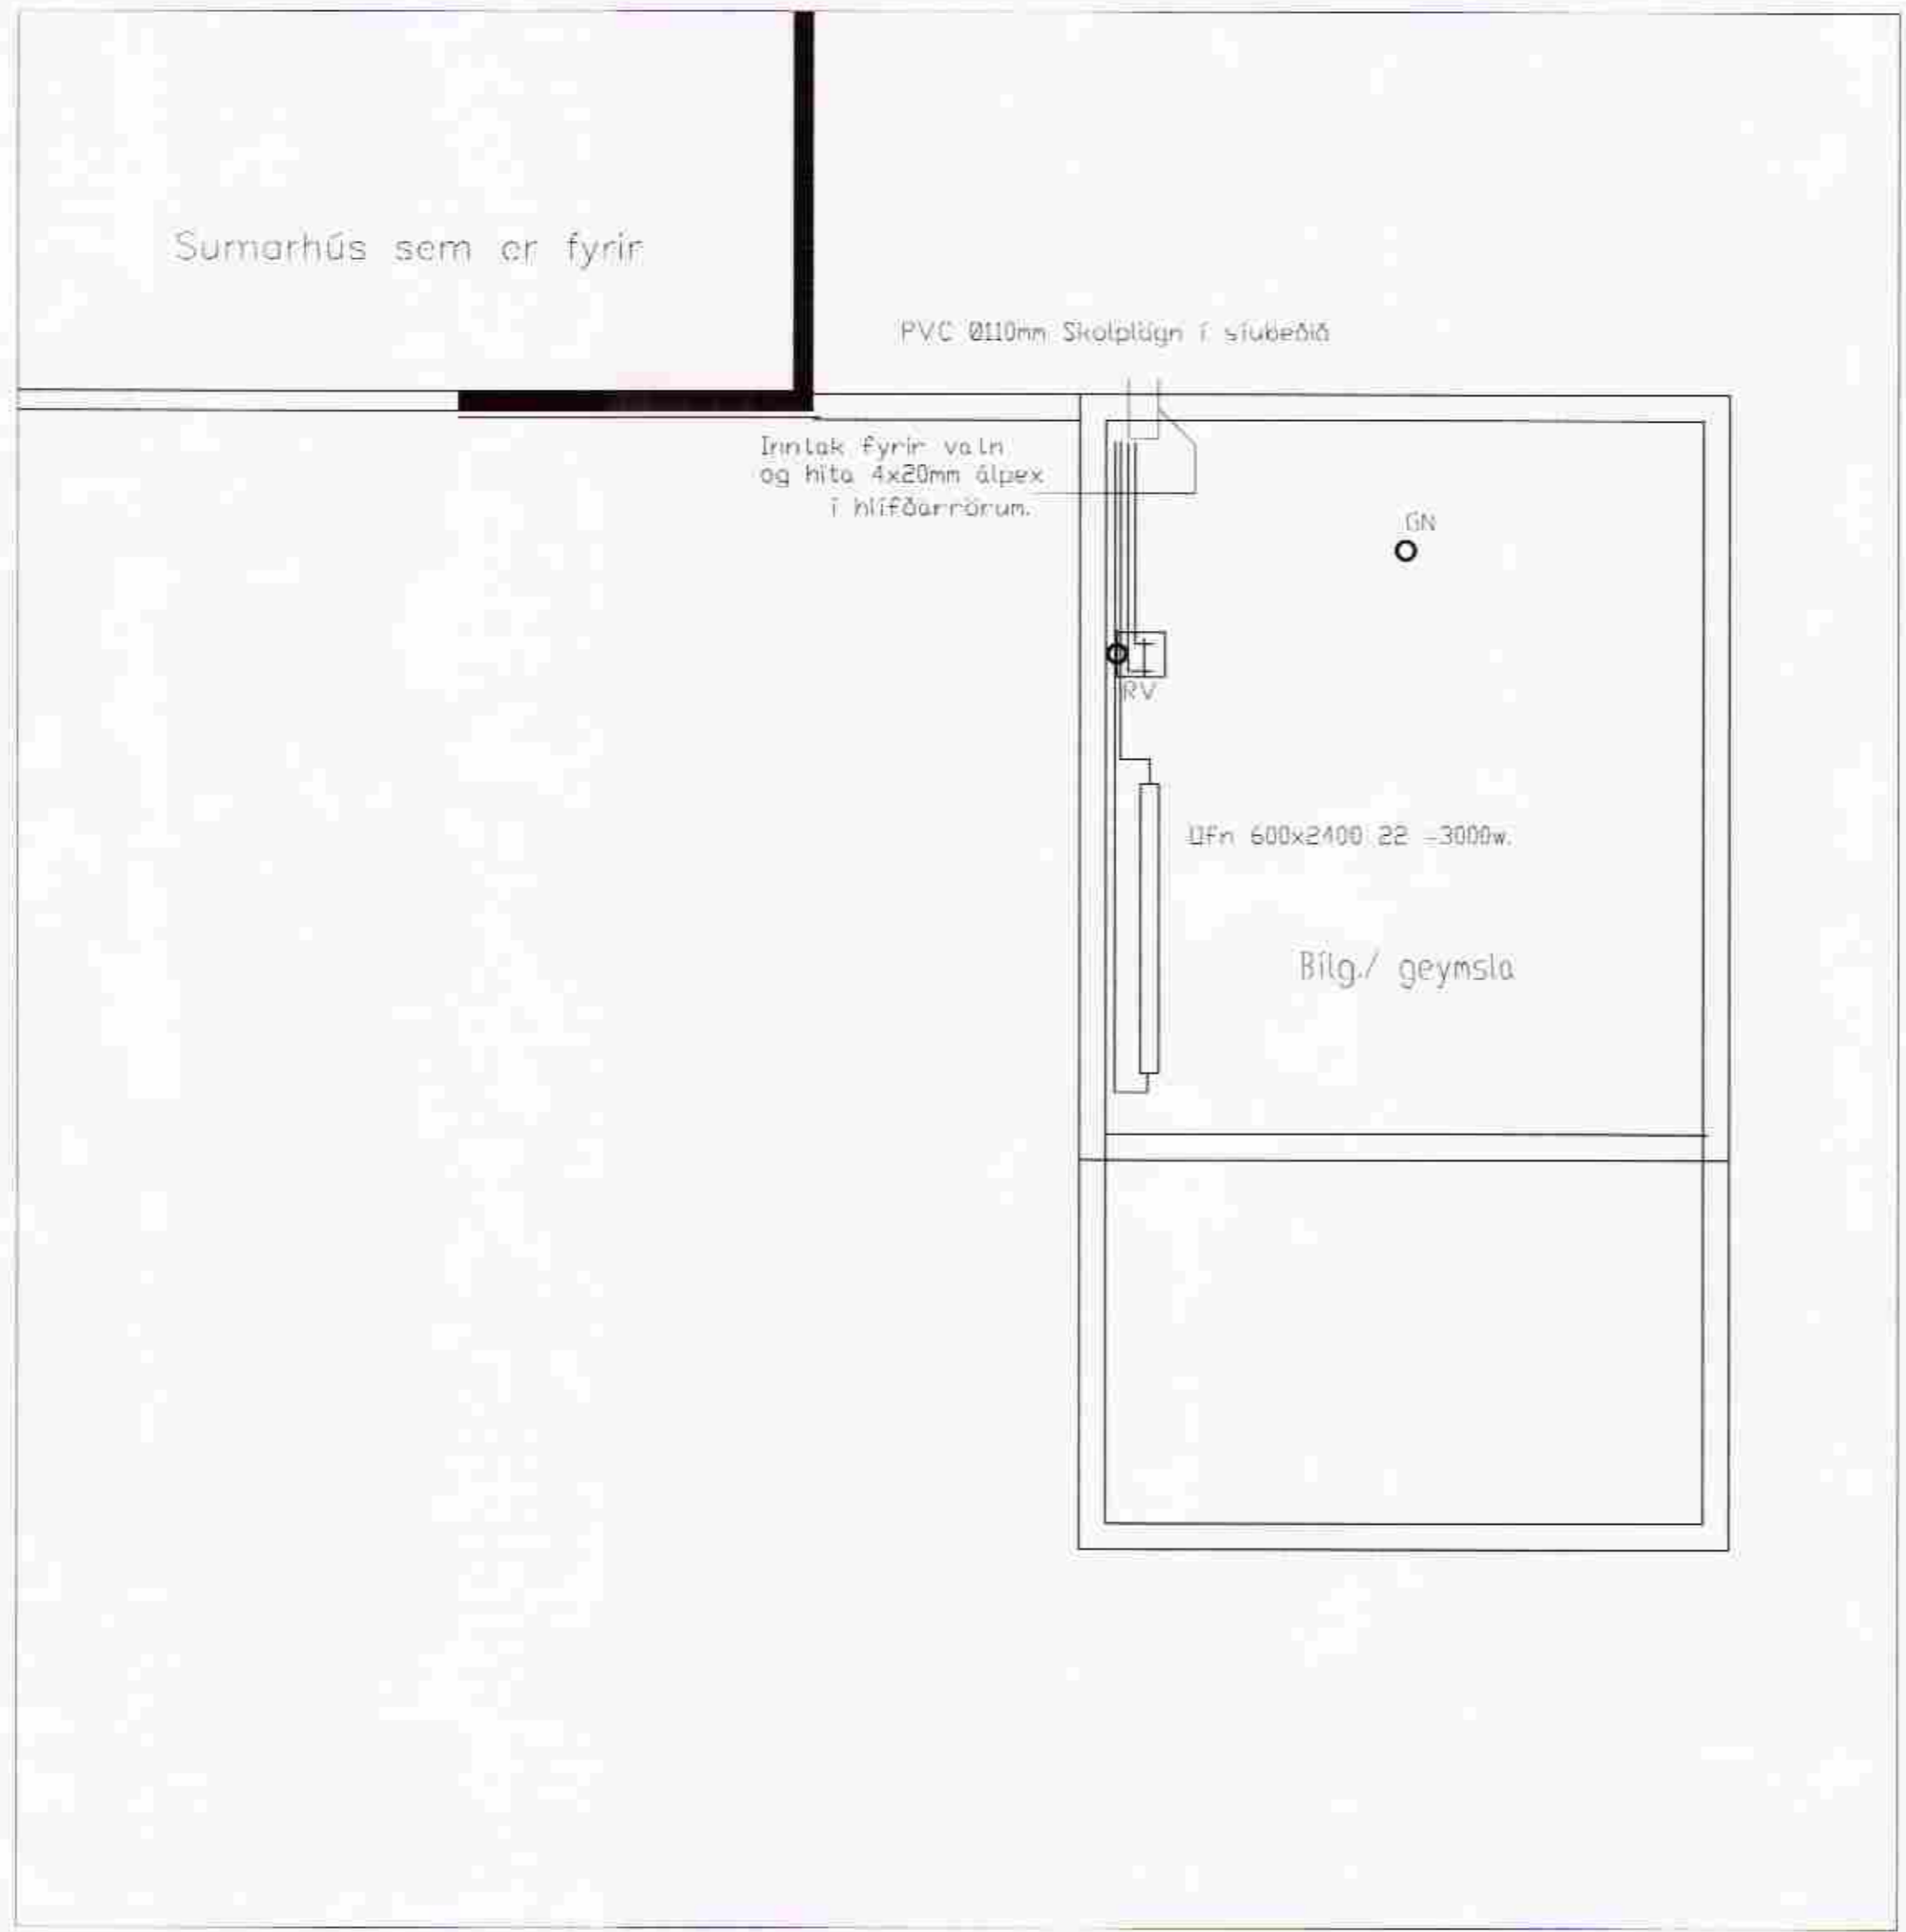

Grunnmynd Mkv. 1:50

Ragnarr G. Gunnarsson

Breytingar			Austurbrúinir 9. Ásgarðslandi	
Nr.	Dags.	Nafn		
			Tæknibjónusta Ragnars G. Gunnarssonar ehf. Smíðjuvegi 11a, 5445350 ragnargg@simnet.is	
			Mkv. 1:50	
			Nr. 11	
			Hita- og vatnslagnir í bílgeymslu.	Dags. 2012.10.28
				kt.:110947-2839