
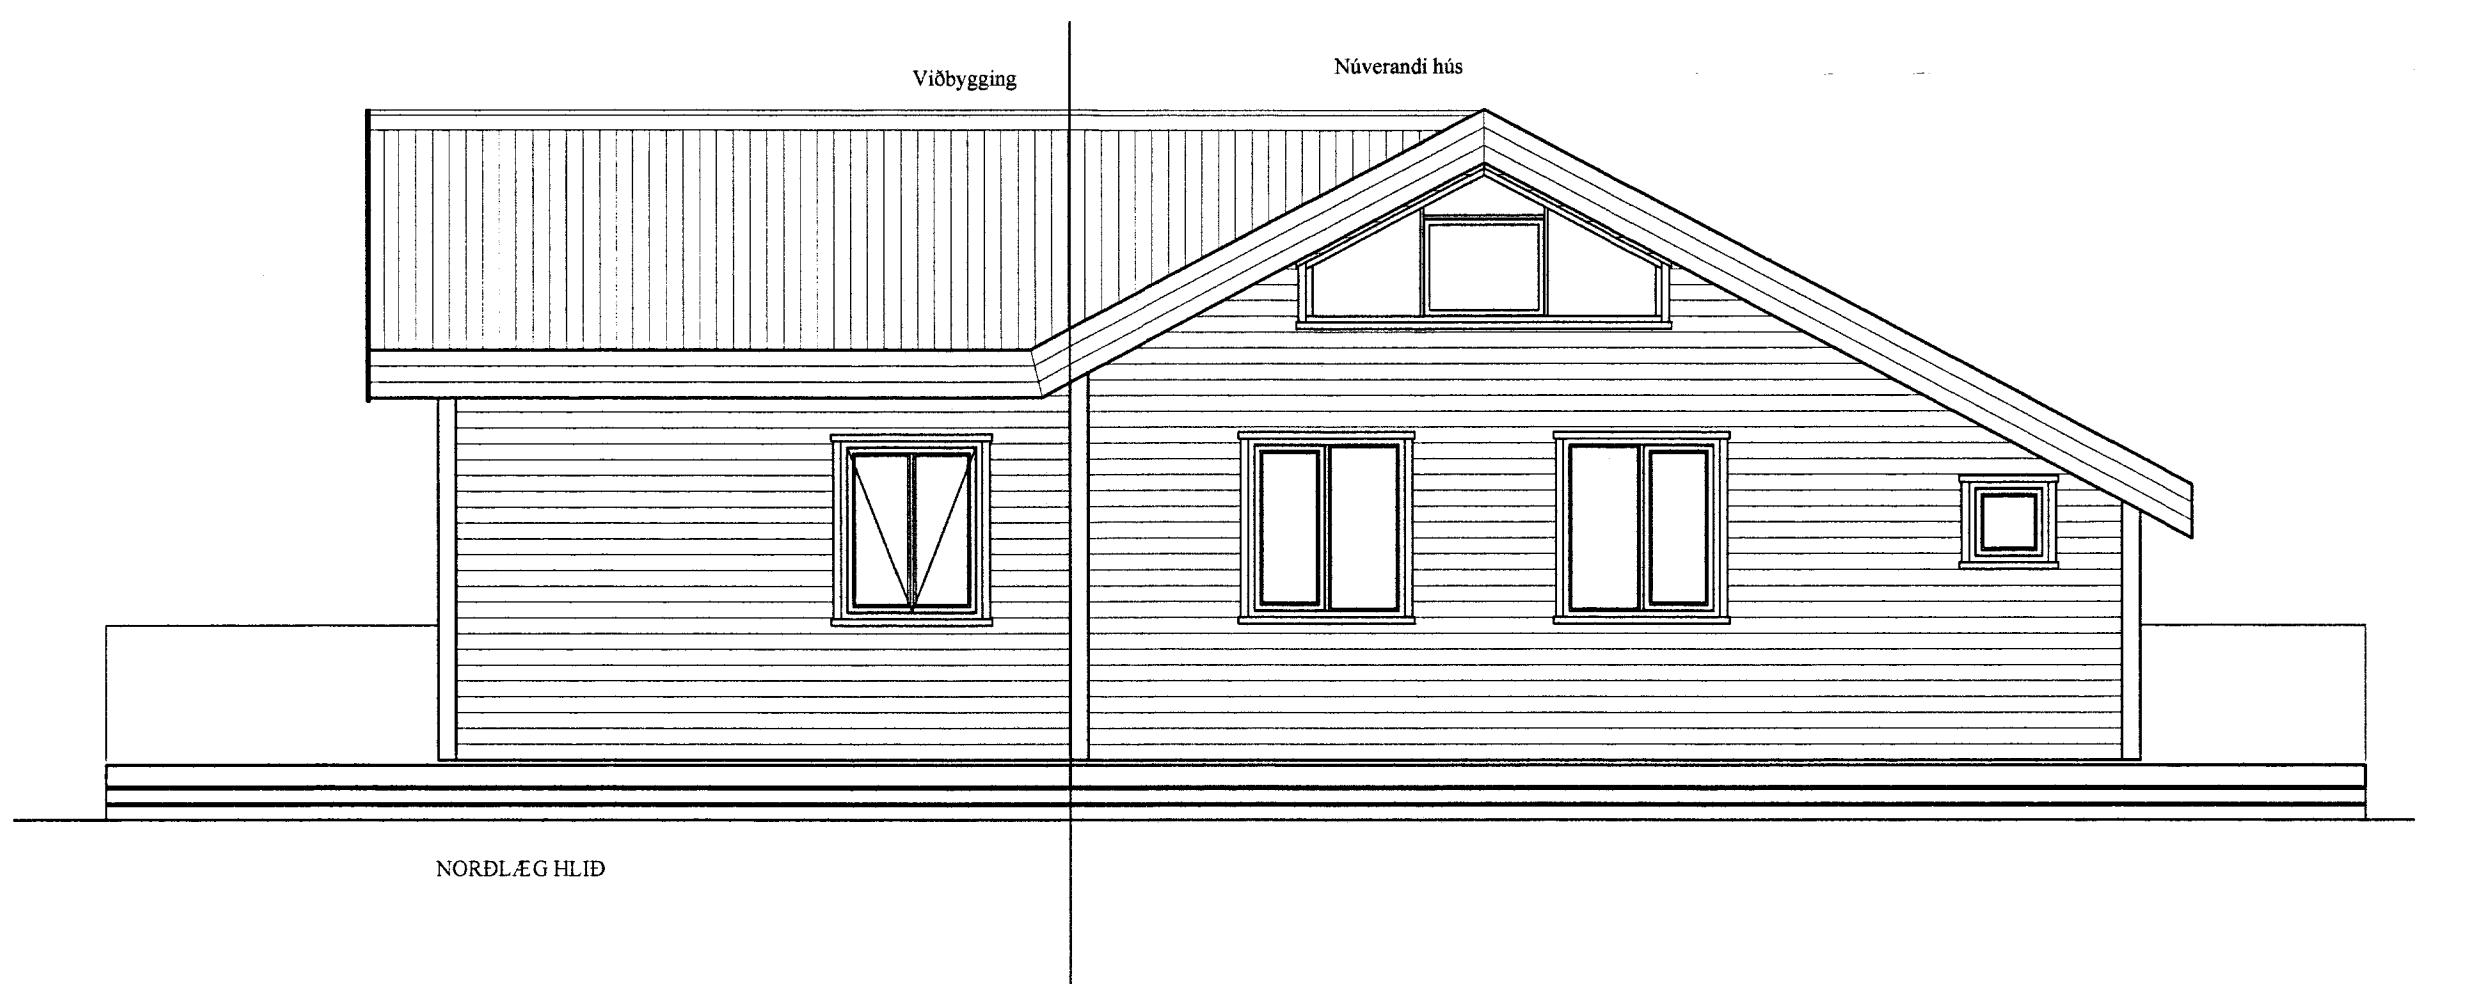
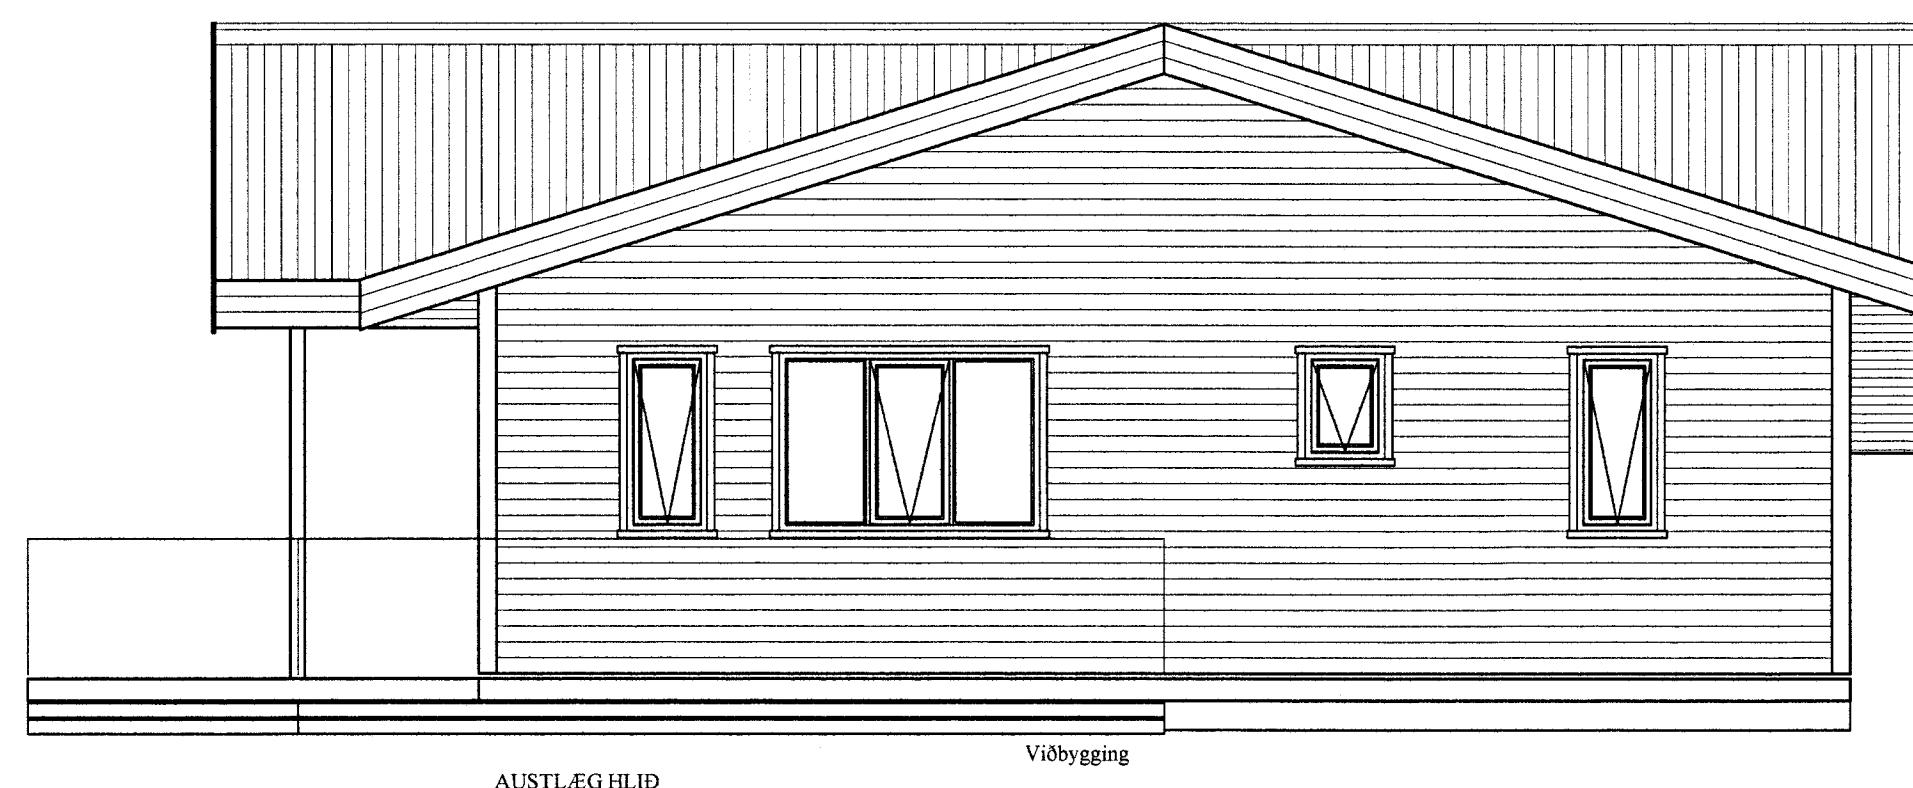


1 | 2 | 3 V 4 | 5 A | 6 | 7 V 8 | 9 A | 10 A | 11 | 12

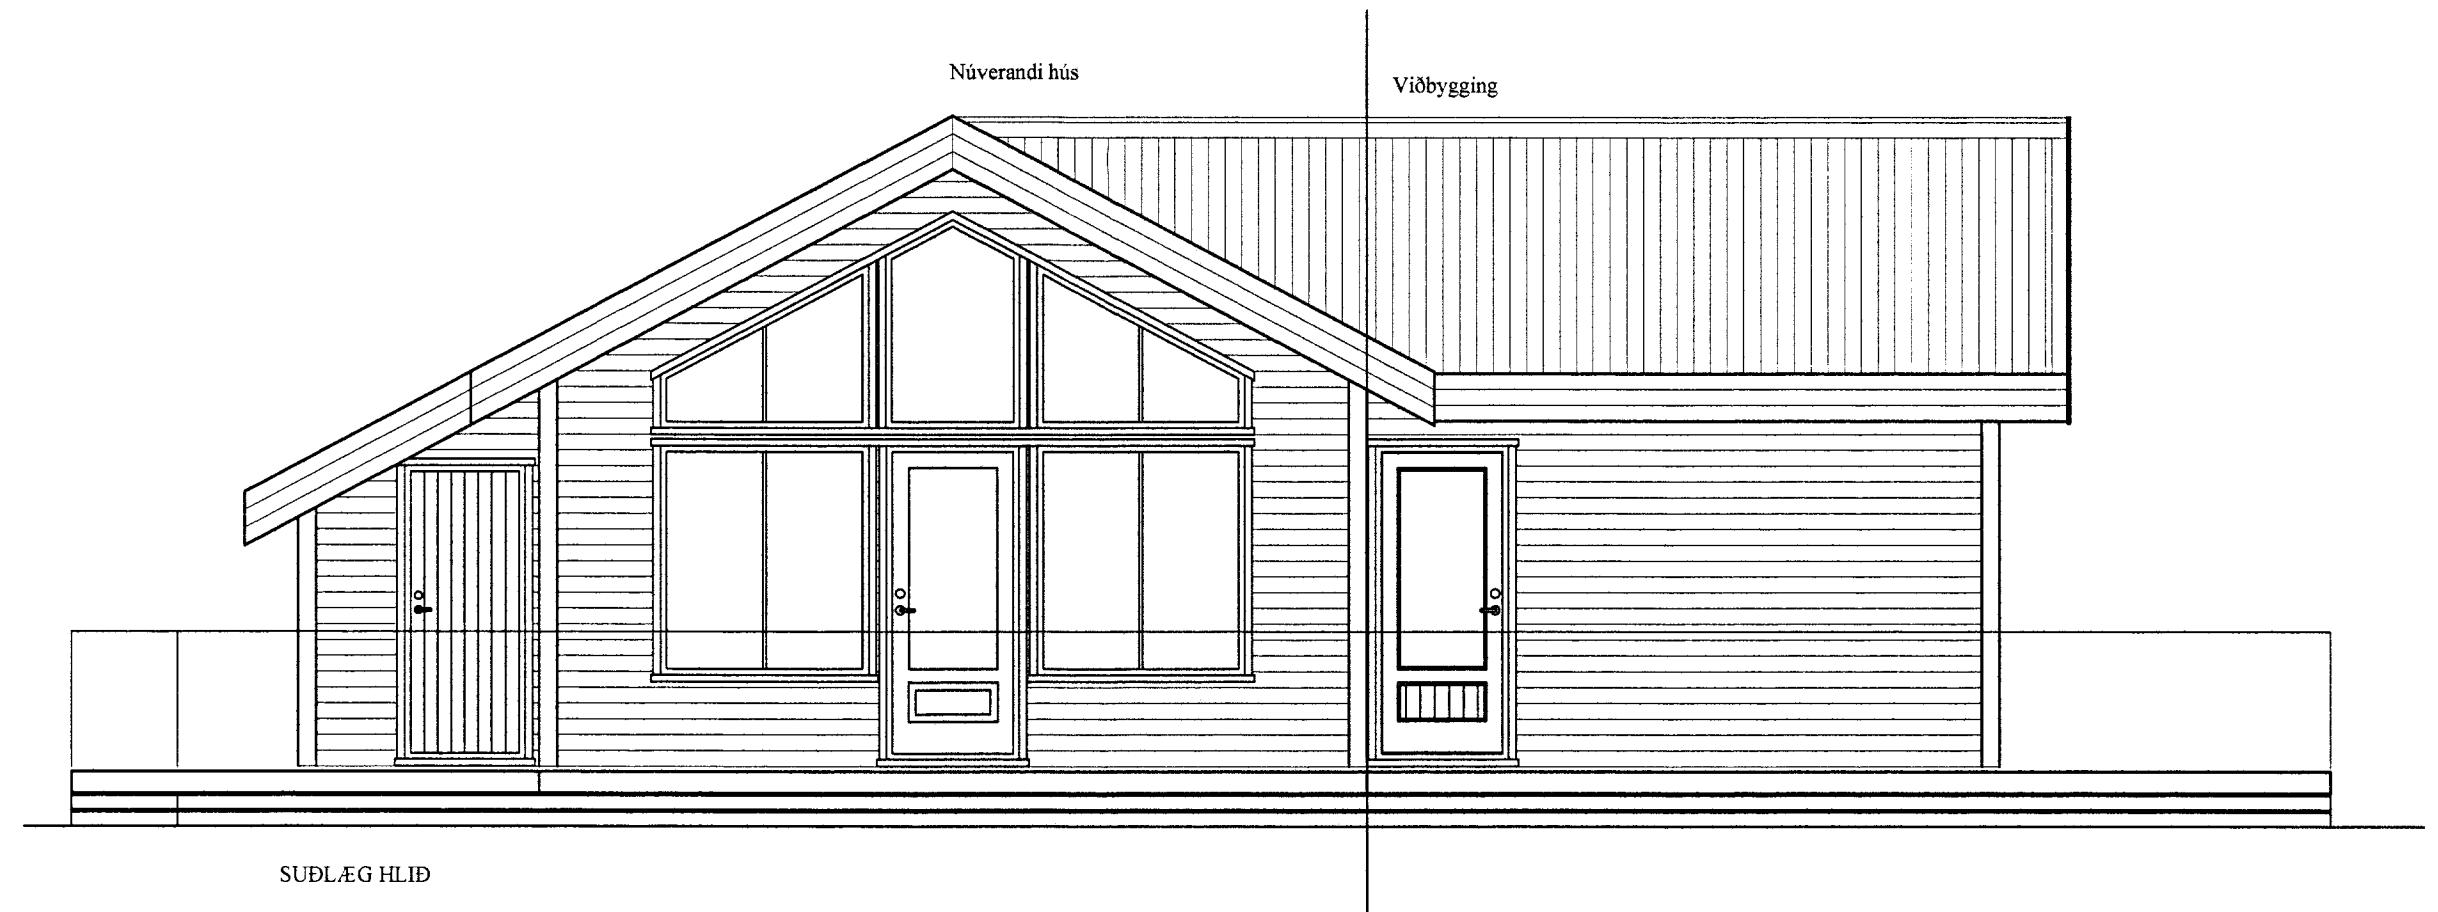

SAMÞYKKT  
17 SEPT 2013  
Byggingar trúð uppið, Árnessýslu og Fláum.

NR	DAGS.	BREYTING
A		
B		
C		
D		
E		
F		
G		
H		

SKÝRINGAR
C
D
E
F
G

<b>tpz</b> <b>teiknistofa</b>	Kirkjuvegi 23 900 Vestmannaeyjum Sími 481-2711 tpz@teiknistofa.is www.teiknistofa.is
Verkefni	AUSTURBRÚN 23 ÁSGARDSLANDI GRIMSNES OG GRAFNINGSHREPP
ÚTLIT	
ÚTG. DAGS SEPT 2013	HANNAÐ PZ 1331
YFIRFARIÐ	TEIKNAÐ EA
TEKN. NR. 102	Mælikvarði 1:50 BREYTING
	Samþykkt <i>Páll Þórhallur</i>