


1 2 3 4 5 6 7 8 9 10 11 12

Skipulags- og byggingarfræðingur Úrvalslista b.s.
Yfirfarið
 02. JUNÍ 2015
M. Guðgeirsson
 Byggingarfræðingur

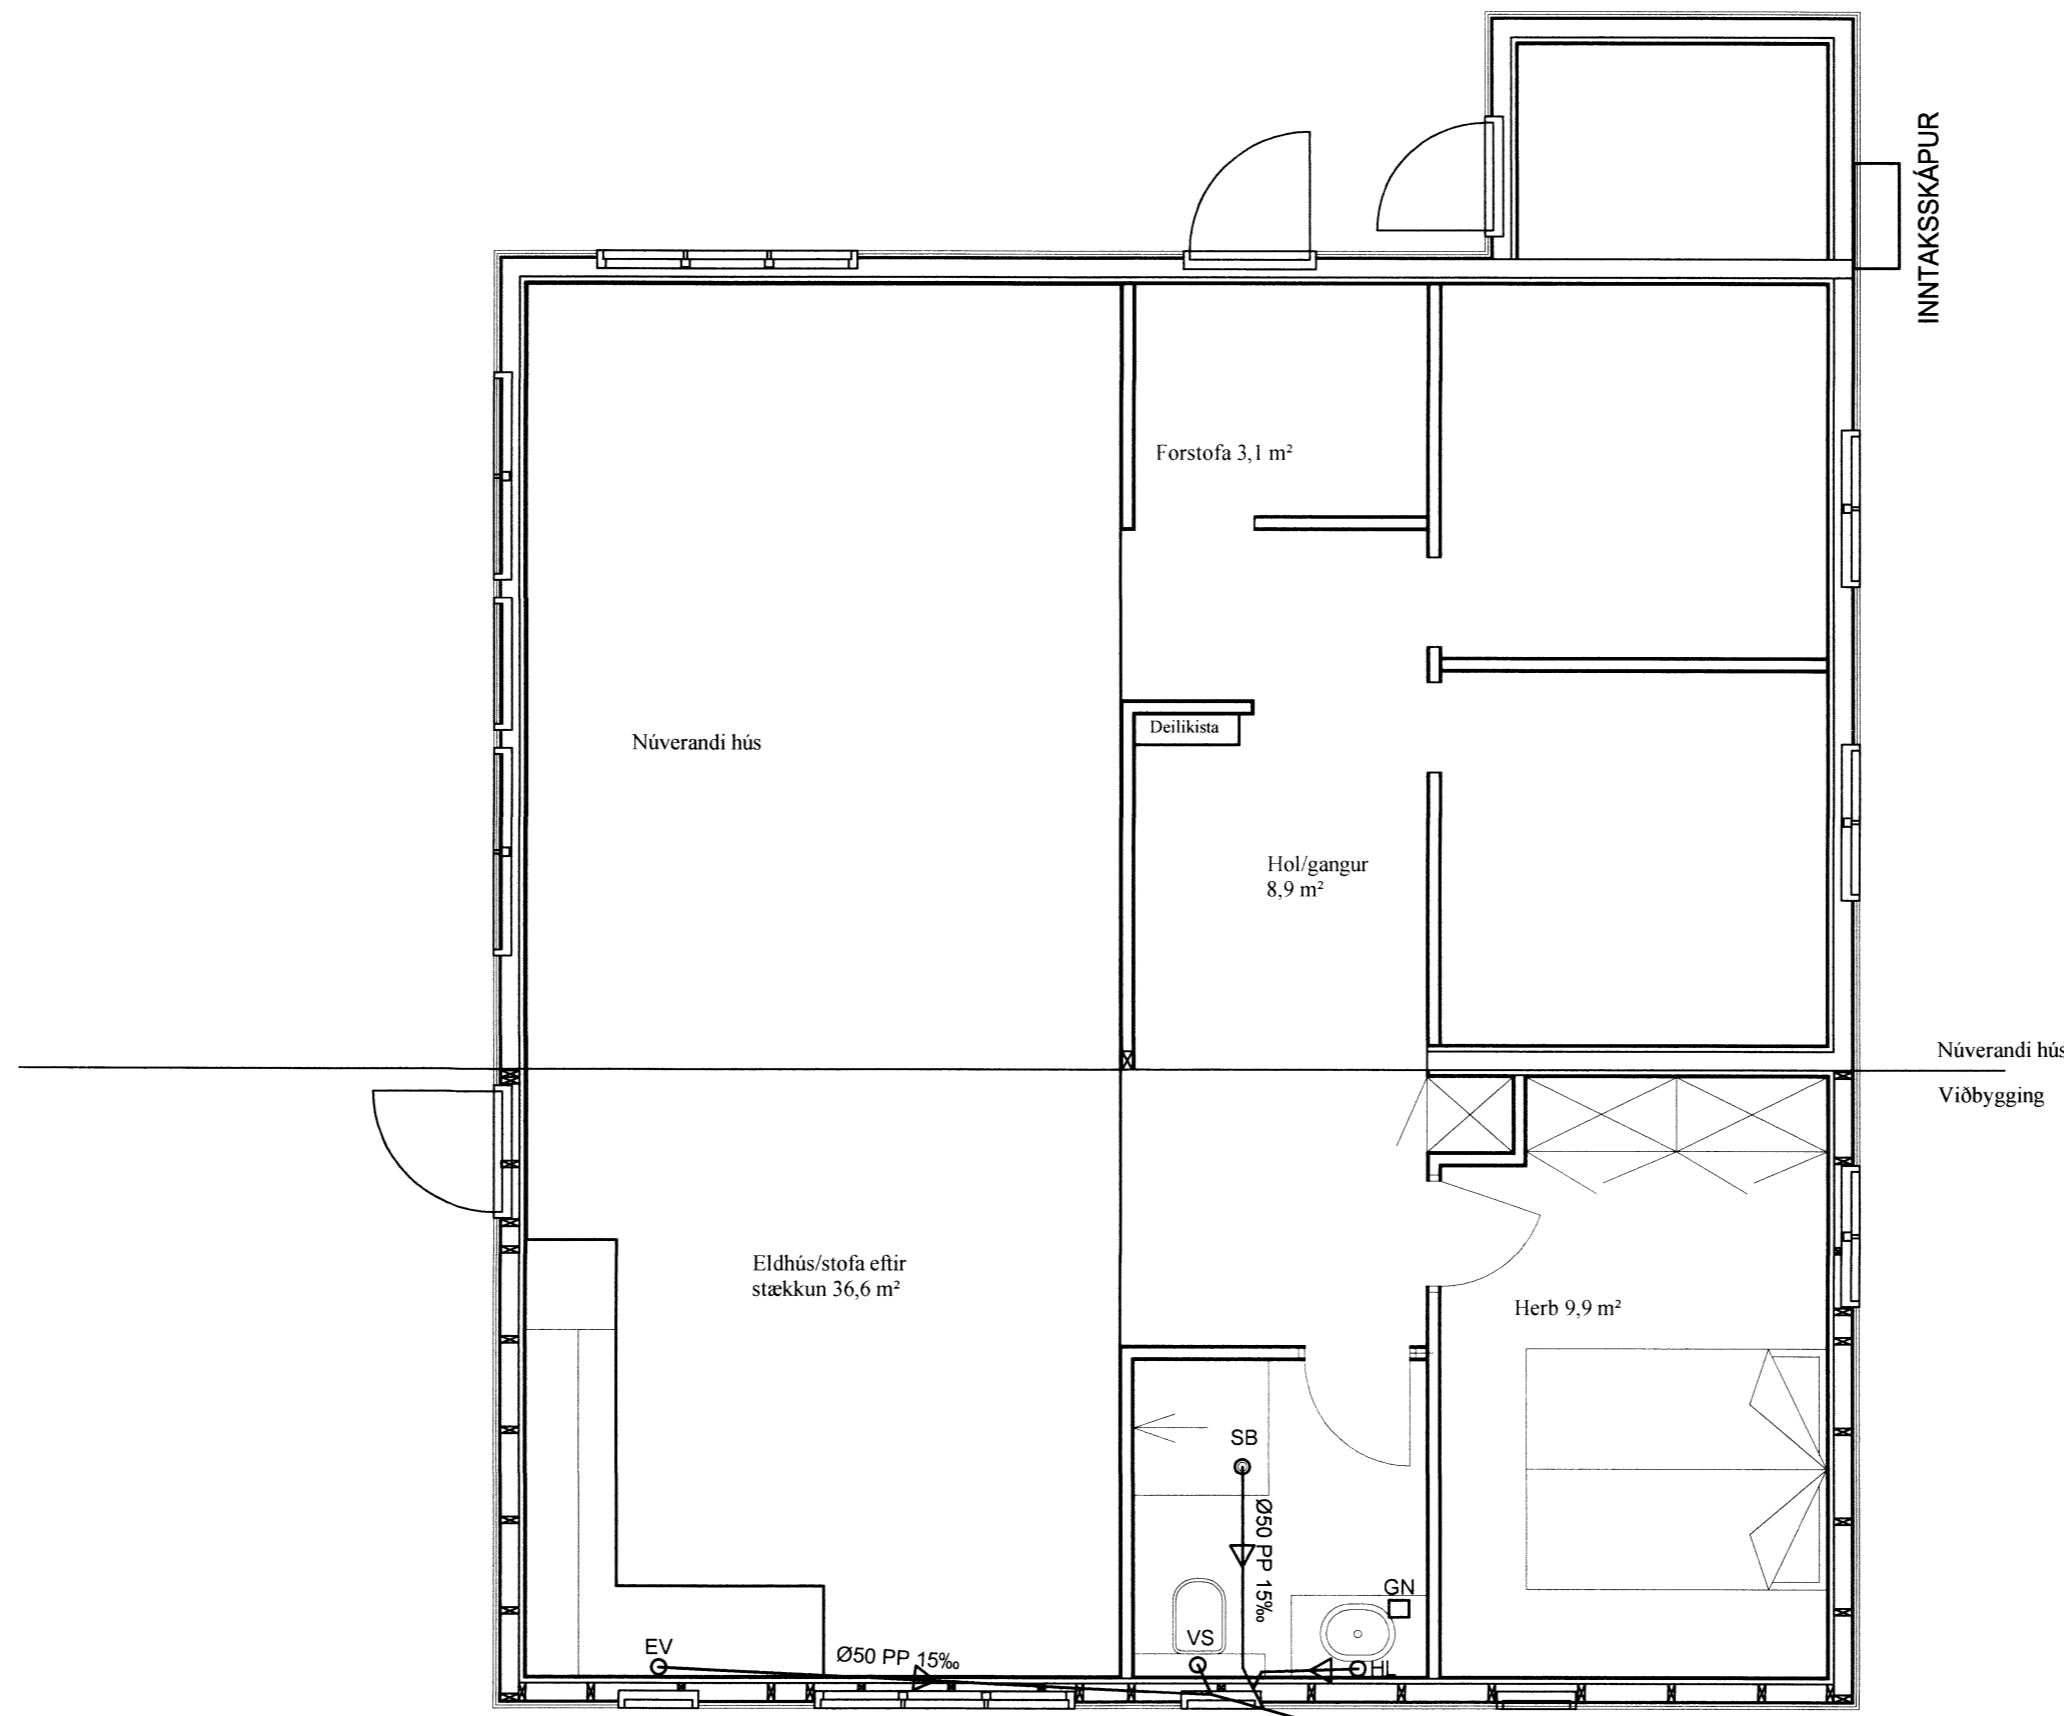

INTAKSKÁPUR

Núverandi hús
 Viðbygging

GRUNNMYND 1:50 FRÁRENSLI

NR	DAGS.	BREYTING
A		
B		
C		
D		
E		
F		
G		
H		

SKÝRINGAR

tpz
 teiknistofa
 Kirkjuvegi 23 900 Vestmannaeyjum
 Sími 481-2711
 tpz@teiknistofa.is
 www.teiknistofa.is

Verkheiti
 AUSTURBRÚNIR 23 ÁSGARÐSLANDI
 GRÍMSNES OG GRAFNINGSHREPP

Verkefni
 GRUNNMYND 1. HÆÐ
 FRÁRENSLISLAGNIR

ÚTG. DAGS	HANNAÐ	VERK.NR
JÚNÍ 13	PZ	1331
YFIRFARIÐ	TEIKNAD	Mælikvarði
	EA	1:50
TEIKN. NR	BREYTING	
301		

Samþykkt *P. Guðgeirsson*
 20742-337