

Skjaláfangi og byggiráttindi
 Yfirfarir
 02. Júní 2015
 M. Guðjónsson

NR	DAGS.	BREYTING
A		
B		
C		
D		
E		
F		
G		
H		

SKÝRINGAR

Núverandi hús
 Viðbygging

tpz
 teiknistofa
 Kirkjuvegi 23 900
 Vestmannaeyjum
 Sími 481-2711
 tpz@teiknistofa.is
 www.teiknistofa.is

Verkefni
 AUSTURBRÚNIR 23 ÁSGARÐSLANDI
 GRÍMSNES OG GRAFNINGSFHREPP

Verkefni
 GRUNNMYND 1. HÆÐ
 VATNAS- OG HITALAGNIR


ÚTG. DAGS	HANNAÐ	VERK.NR
JÚNÍ 13	PZ	1331

YFIRFARIÐ	TEIKNAD	Mælikvarði
	EA	1:50


TEIKN. NR	BREYTING
302	

Samþykkt *Páll Lohmann*

126742-3379

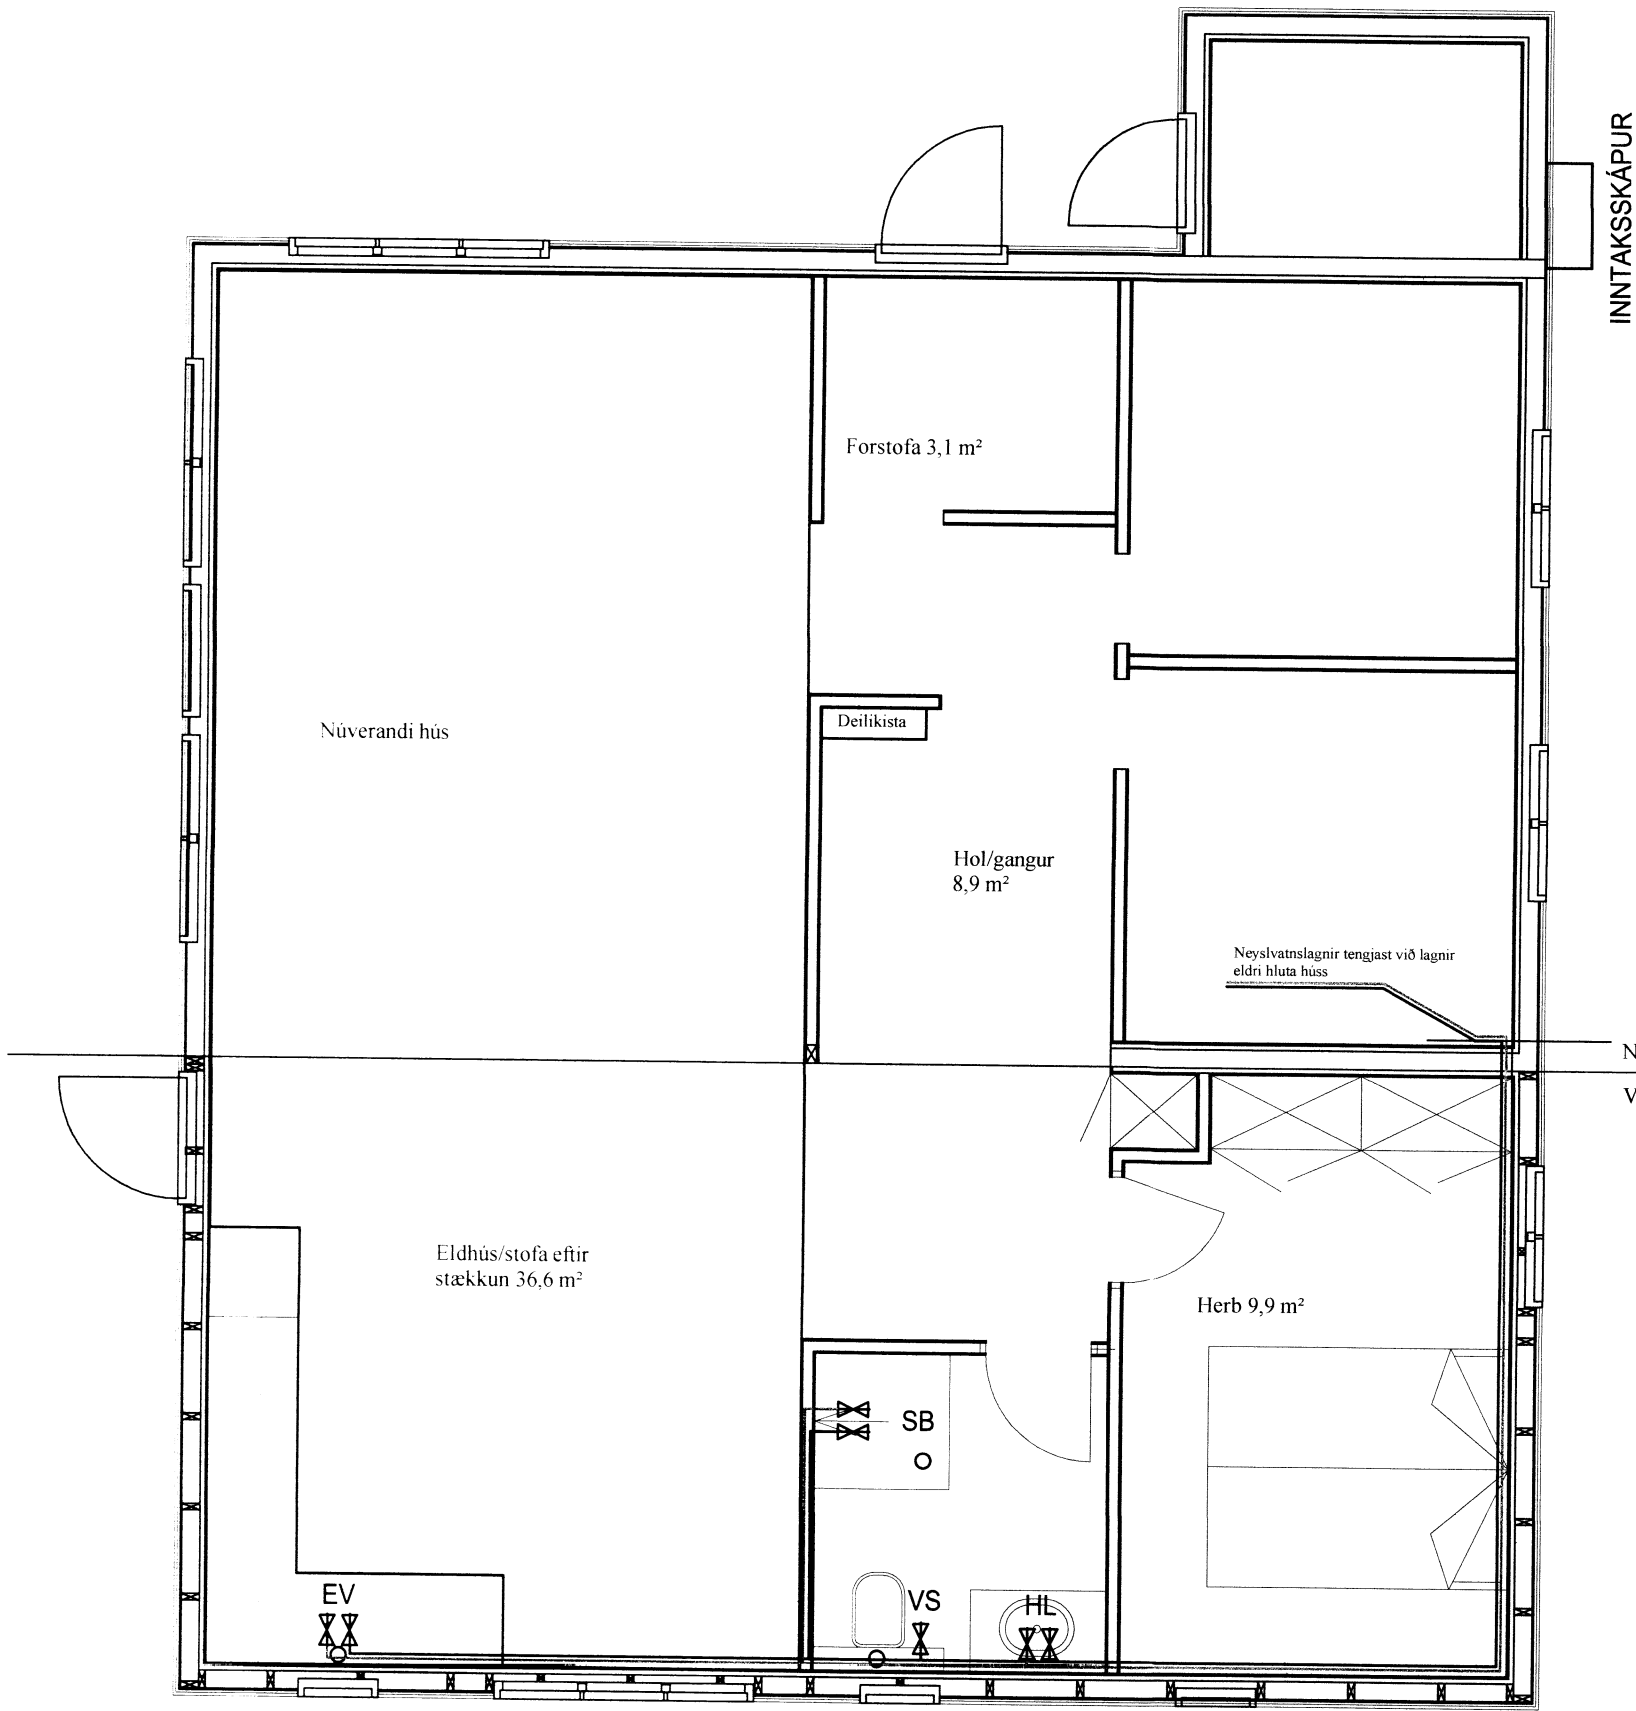

GRUNNMYND 1:50 NEYSLUVATN.

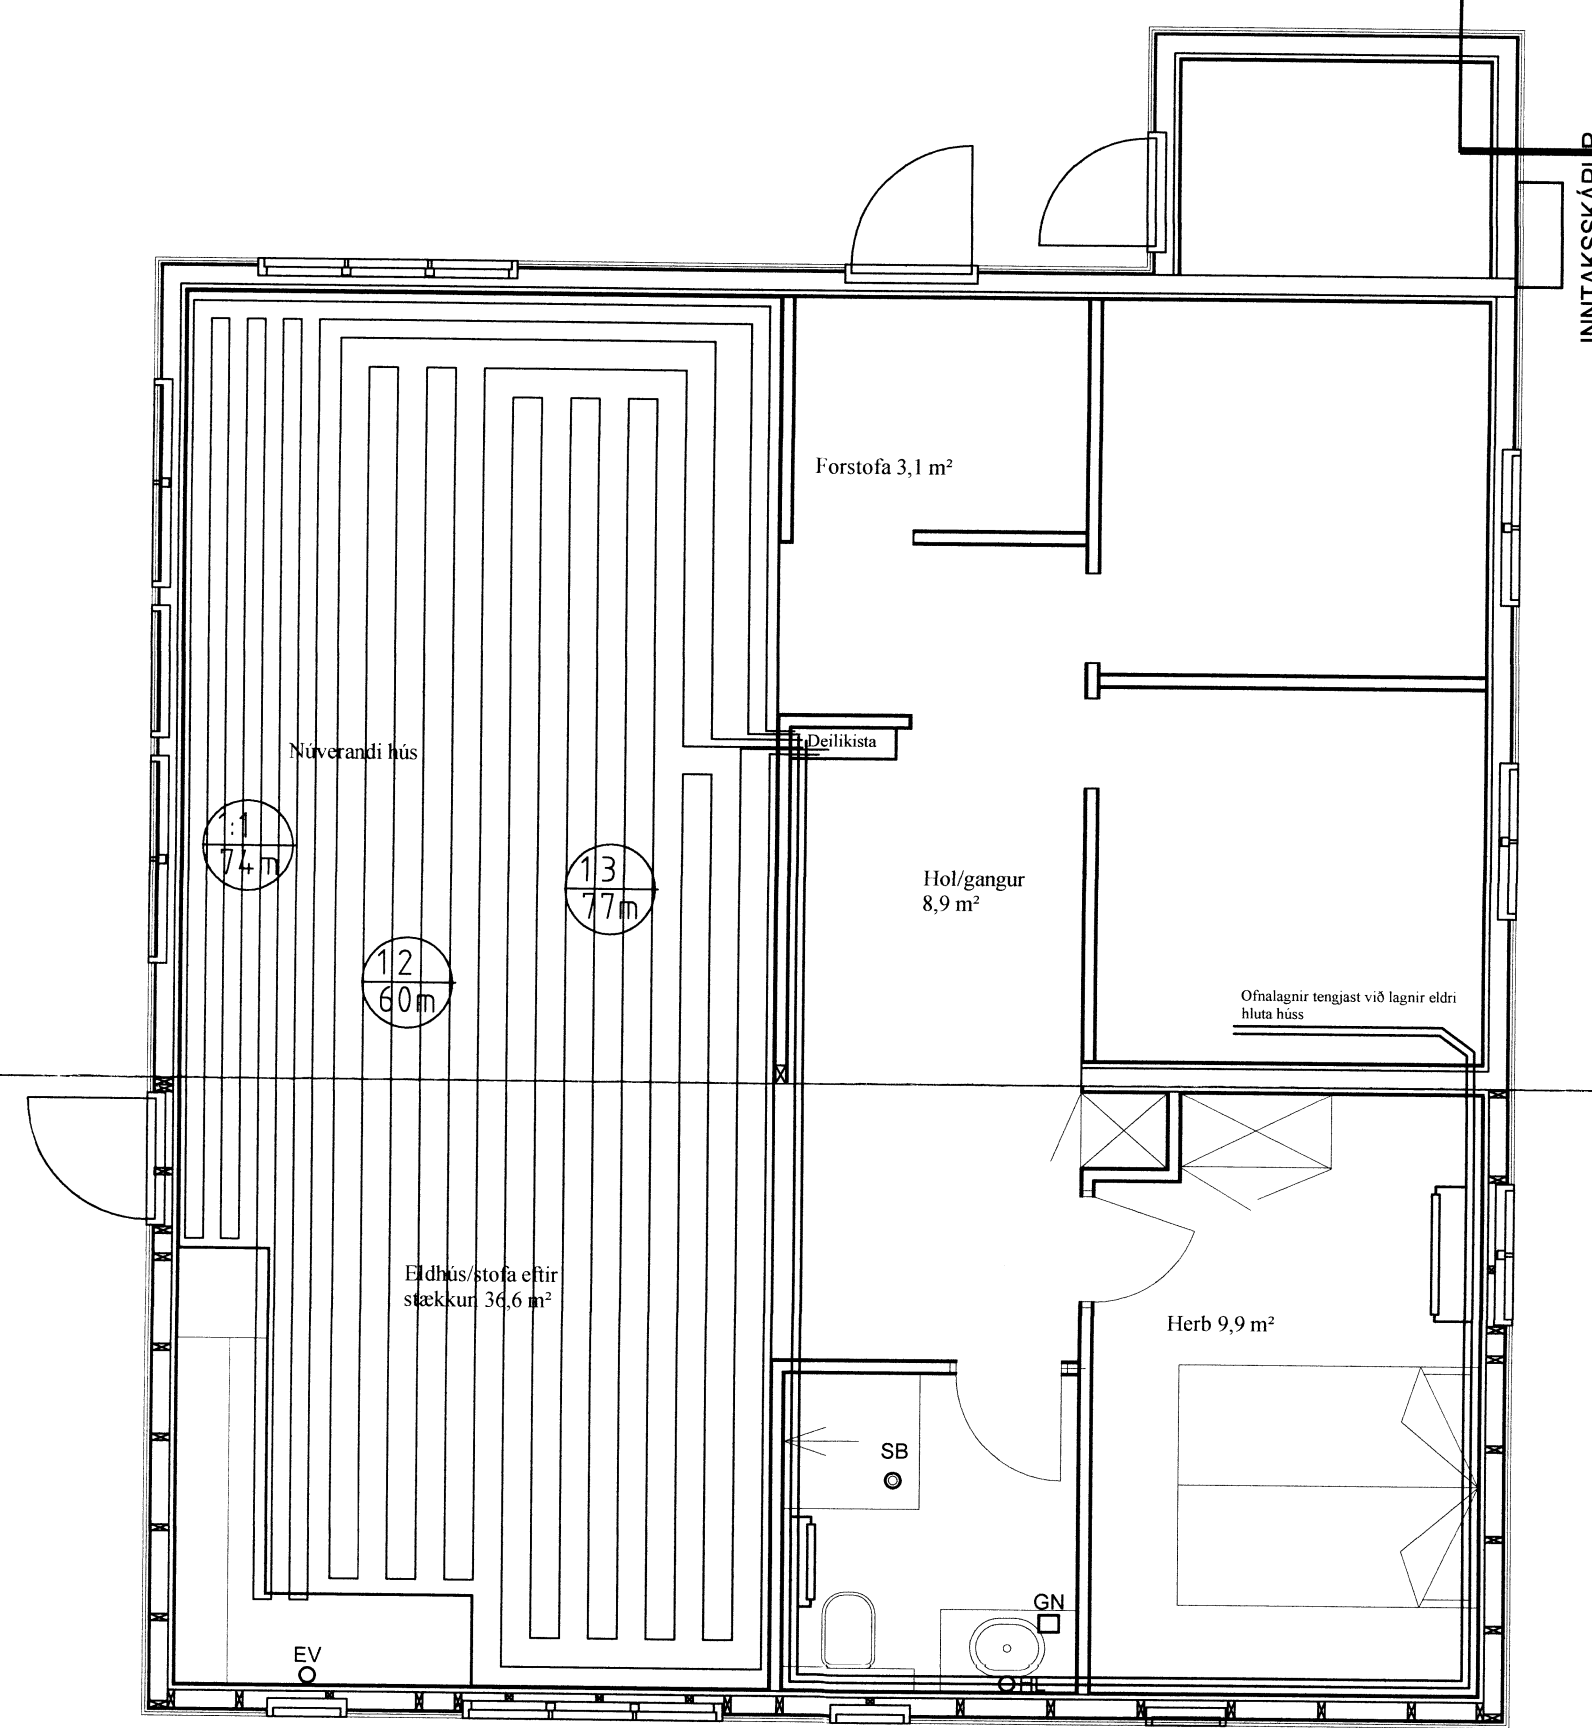

GRUNNMYND 1:50 HITALAGNIR