


- ↓ Jarðtenging
- ⚡ Tvöfaldur tengill
- ⚡ Einfaldur tengill
- ⚡ Rofi
- ✕ Veggljós
- ✕ Loftljós
- ⚡ Samrofi
- ⚡² Tvöfaldur rofi
- ⚡ Loftnetstengill
- ▭ Tafla / mælakassi
- ⚡ Krossrofi
- ⚡ Símatengill
- ⚡ Hreyfiskynjari öryggiskerfi
- ⚡ Reykskynjari
- ⚡ Bjalla
- ⚡ Handboði
- ⚡ Þrýstirofi
- ⚡ Ljósdeyfir
- ⚡ Rör upp á næstu hæð
- ⚡ Rör niður á næstu hæð
- ⚡ Rör gegnum hæð
- ⚡ Rofi og tengill í sömu hæð (1100 mm)
- ⚡ Tölvaugtengill
- ⚡ Hreyfiskynjari á vegg
- ⚡ Hreyfiskynjari á loft 360°
- NL Neyðartjós
- ÚT Útljós
- ⚡ Spennir fyrir halogenljós
- ⚡ Mixtengill fyrir loftnetskerfi
- ⚡ Reykskynjari með hljóðgjafa í sökkli
- ⚡ Hátalaratengill
- ⚡ Segullæsing
- ⚡ Tálnaborð
- ⚡ Hreyfiskynjari
- ⚡ Myndavél

T 2 x Ø 20 mm

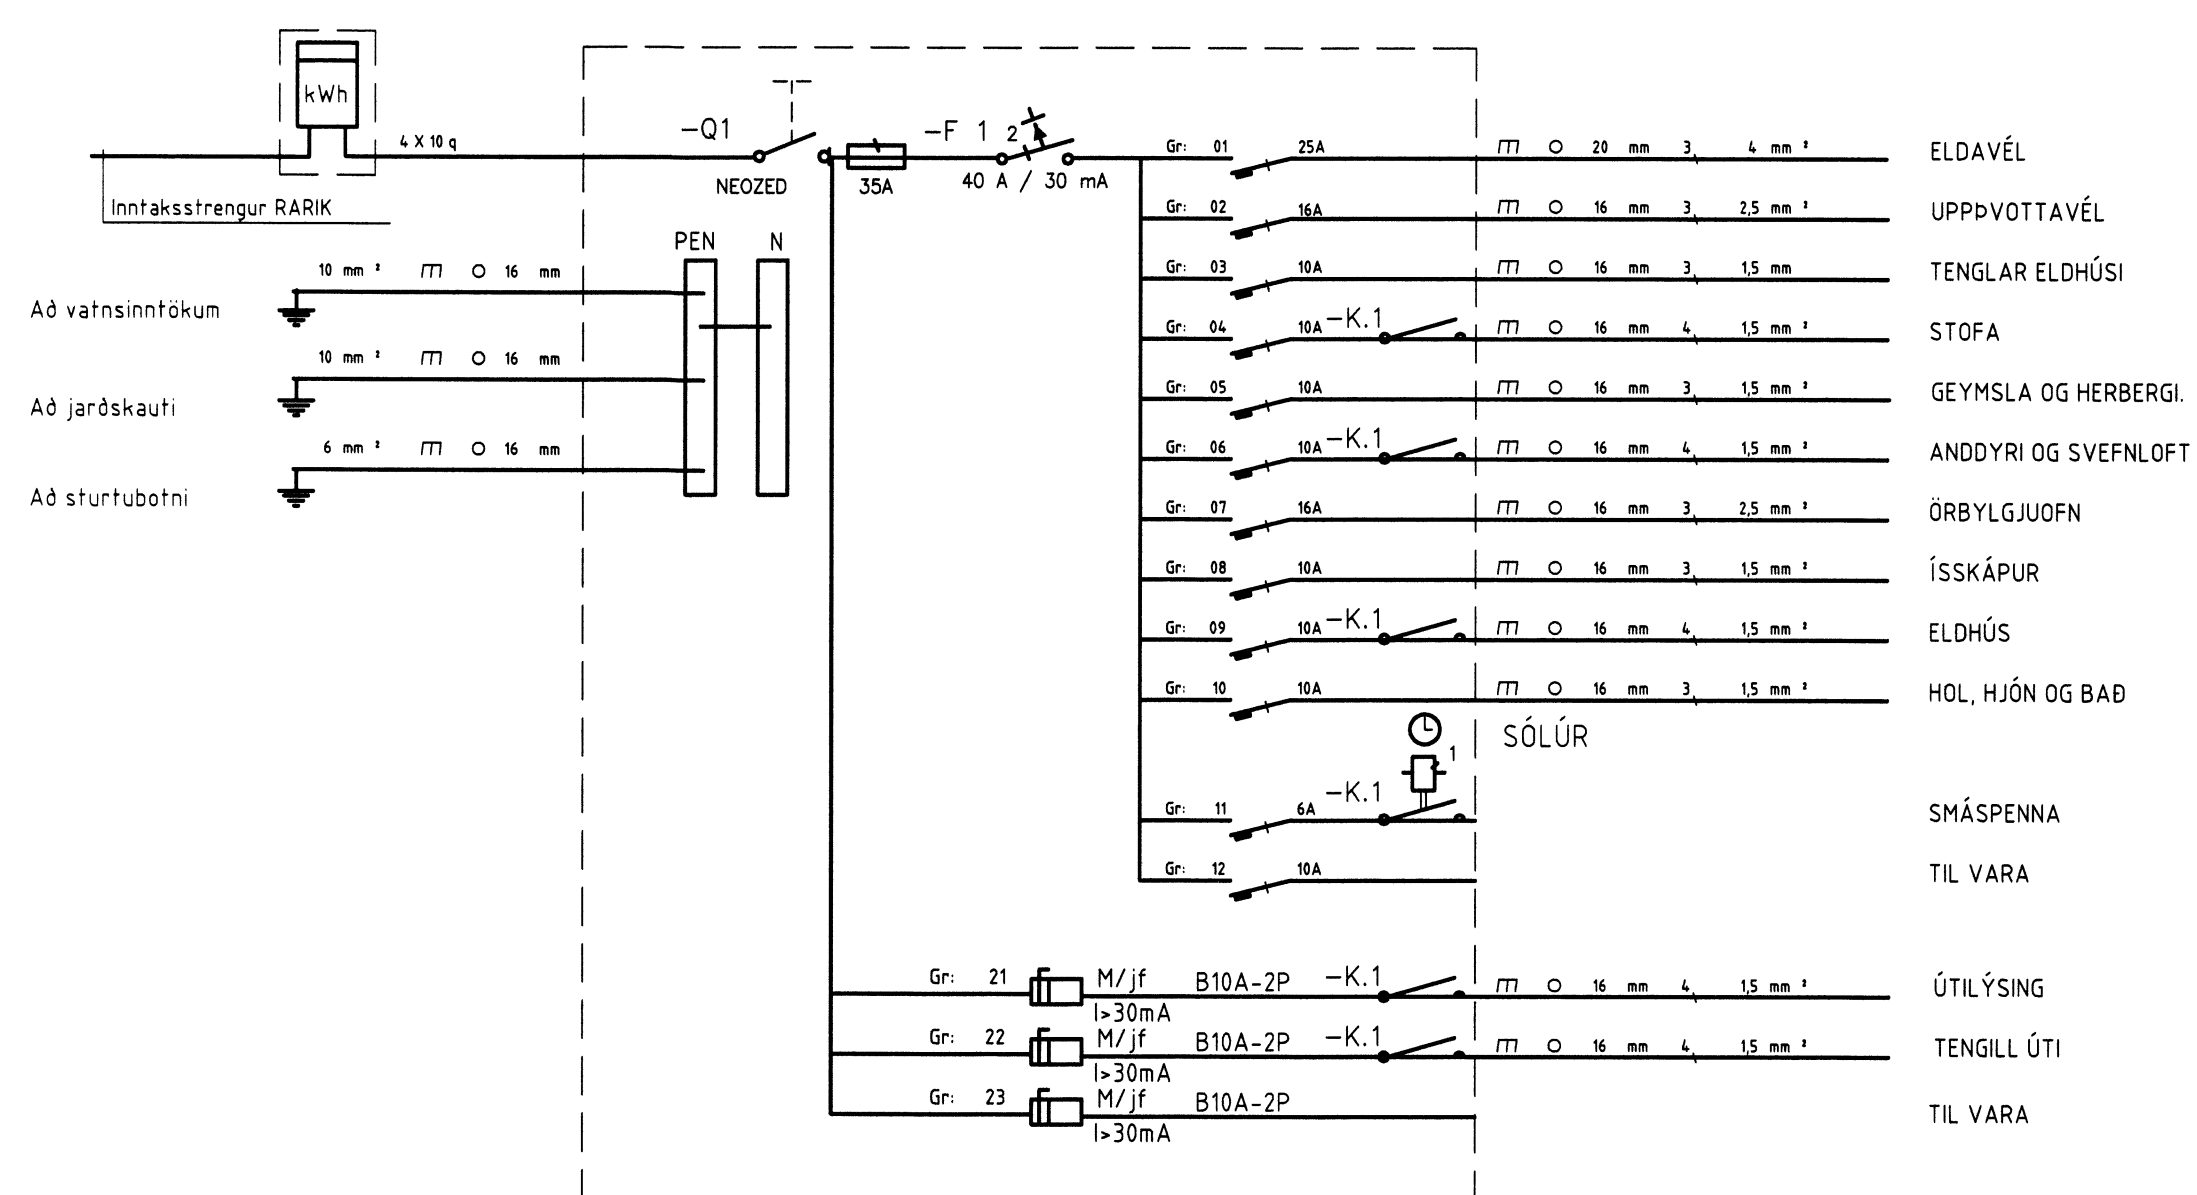

SKÝRINGAR

1. ÖLL RÖR ERU Ø 16 mm OG ÍDREGIN 1,5 mm VÍR,²
2. HÆÐ ROFA FRÁ FULLFRÁGENGU GÓLFI ER 1100 mm,
3. HÆÐ LÁGSPENNU- OG SMÁSPENNTENGLA FRÁ FULLFRÁGENGU GÓLFI ER 200 mm.
4. HÆÐ TENGLA Í BADI, ÞVOTTAHÚSI, WC OG BÍLSKÚR SKAL VERA 1100 mm.
5. ÖLL MÁL ERU Í MILLIMETNUM,
6. MÁLSTRAUMUR ROFA SKAL VERA 10 A OG TENGLA 16 A,
7. HÆÐIR ERU MIÐAÐAR VID FULLFRÁGENGIN GÓLF OG MIÐJA DÓS.
8. HÆÐ TENGLS VID ROFA SKAL VERA SÚ SAMA OG ROFANS.
9. GREINAR ERU EKKI SÝNDAR Í ÖLLUM TILVIKUM AD TÖFLU, EN ERU ÞÁ MERKTAR VIÐKOMANDI TÖFLU. DÆMI: T,1 ER GREIN 1 FRÁ TÖFLU T.
10. BEITA SKAL NÚLLUN OG LEKA STRAUMSROFVÖRN SEM SNERTISPENNVÖRNUM.
11. TAFLA T, ER ADALTAFLA STADSETT Í GEYMSLU
12. TAFLA T, SKAL VERA U.P.B. H x B x D 400 x 400 x 100.
13. HÆÐ AD MIÐJU TENGLA YFIR ELDHÚSBORÐI 1000 mm.
14. ÖLL RÖR FYRIR FJARSKIPTATENGLA SKULU VERA 20 mm.
15. SPENNAFIRIR HALOGENLJÓS SKULU VERA MED INNBYGGÐUM DIMMI OG STÝRT MED ÞRÝSTIROFA
16. DRAGA SKAL PLASTKAPAL AD ÚTILJÓSUM OG ÚTITENGLUM
17. ÖLL TÁKN ERU TÁKNRÆN OG BER AD SAMRÆMA LAGNIR AD TÆKJUM OG EFTIR ADSTÆÐUM OG EFTIR SÉRTEIKNINGUM
18. HAFA SKAL TIL HLIDSJÓNAR MÁLSETTAR TEIKNINGAR ADALHÖNNUÐAR ÞEGAR MÆLT ER FYRIR DÓSUM OG VEGGJUM
19. ÞAR SEM PÍPUR ERU LAGÐAR HLIÐ VID HLIÐ Í LOFTUM EDA VEGGJUM SKAL HAFA A.M.K. 30 mm BIL Á MILLI RÖR ÞANNIG AD STEYPA GETI RUNNID NIDUR Á MILLI
20. MÁLMHLUTA LAGNA TÆKJA OG RAFBÚNAÐAR SKAL JARDBINDA VANDLEGA
21. JARDBINDA SKAL PÍPUKERFI FYRIR HEITA OG KALDA-VATNSLOGN. SKILA SKAL MÆLINGU AF JARDBINDINGUNNI OG SKAL HÚN UPPFYLLA KRÖFUR RAFVEITUNNAR

NEMA ANNARS SE GETIÐ.

ÁRITUN SAMRÆMINGARHÖNNUÐAR

HÖNNUÐUR:

Þór Stefánsson

YFIRFARIÐ:

Þór Stefánsson

SAMÞYKKT:

KT:

BREYTINGAR:

VERKHEITI:

Sumarhús

Austurbrún 23, viðbygging
Grímsnes og Grafingshreppi

VERKHLUTI:

Einlínunmynd og
skýringar

Mkv:Enginn



RAFLAGNATEIKNINGAR

ÞÓR STEFÁNSSON RAFMAGNSIÐNFRÆÐINGUR
EYRAVEGI 32 SELFOSSI SÍMAR 482 3480 & 897 8718
NETFANG: rafteikn@gmail.com FAX 482 3366

ÚTPRENTAÐ: 18.6.2014 14:10:10

SÍÐAST VIÐSTAÐ: 2.6.2014 23:10:07

TÖLVUNAFN: RafLagn-1825.dwg

SLÓÐ: C:\Verk\Borgarhús\Austurbrúnir 23

VERKNÚMÉR: BLAÐ

1825-2014-016 1 af 2

DAGSETNING: 18 mars 2014