


ÁSGARÐSLAND Í GRÍMSNESI
AFSTÖÐUMYND

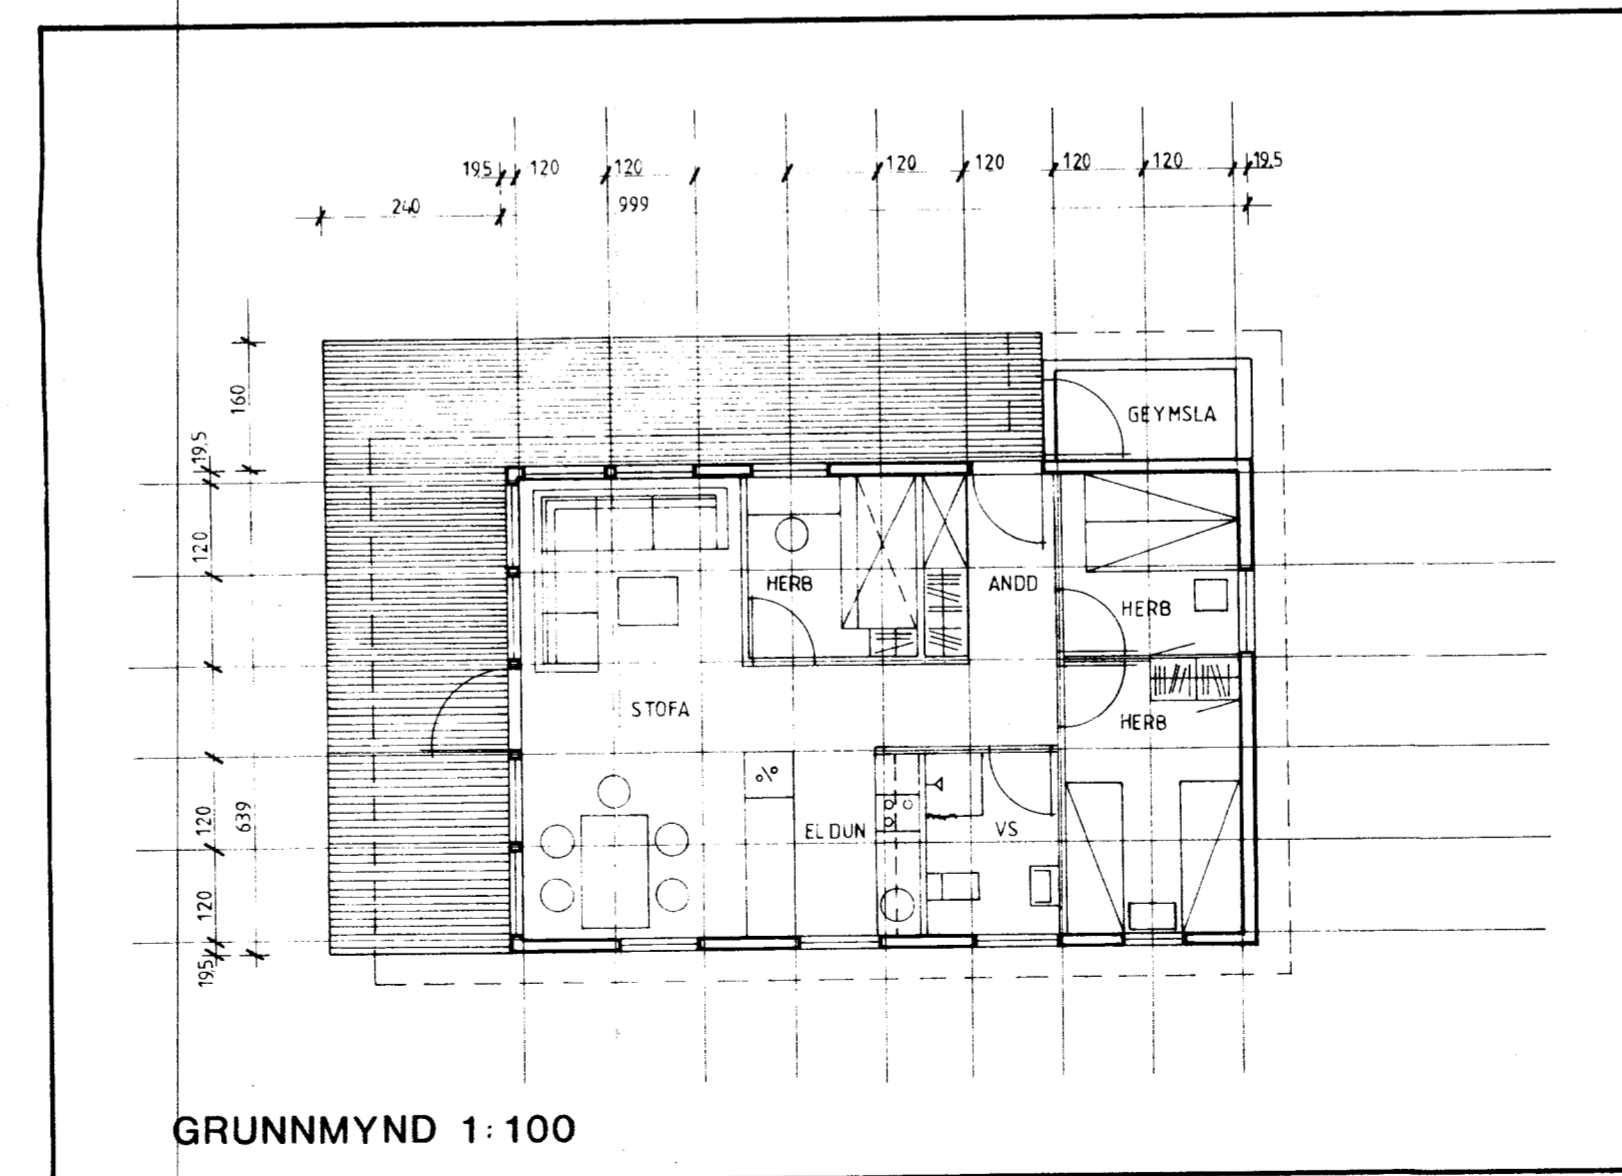

GRUNNMYND 1:100

Sumarhús Halldórs Jónatanssonar
í Ásgarðslandi, Grímsnesi
2115-0240

Húsið er byggt úr timbureiningum
frá Samtak hf. Húseiningum, Selfossi

Flatarmál hús 62,3 m²
geymsla 2,8 m²
samtals 65,1 m²

Halldór Jónatansson
Linghólsbraut 46
200 Kópavogur 3588-6664



Bergur Þórsmundsson

Bara eitt hús á 8.400,-²