



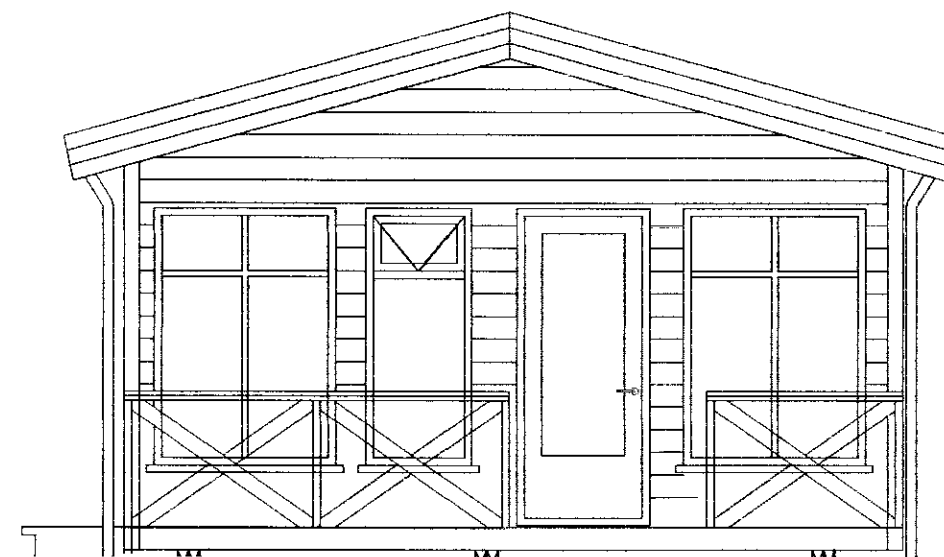


ÚTLIT VESTURHLIÐ 1:50

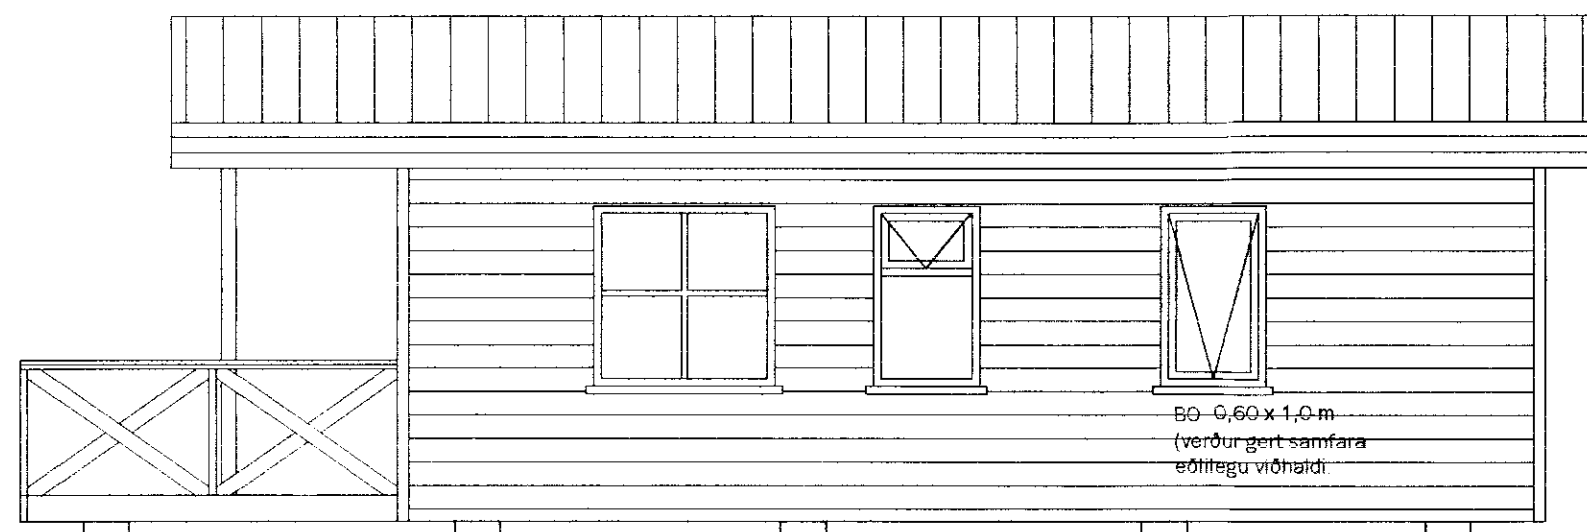


SUÐURHLIÐ 1:50



ÚTLIT AUSTURHLIÐ 1:50

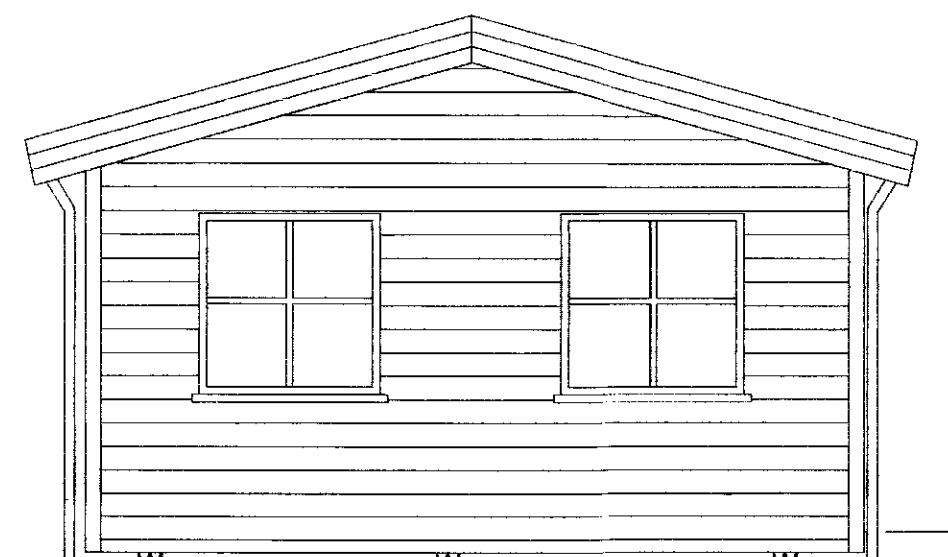

NORÐURHLIÐ 1:50

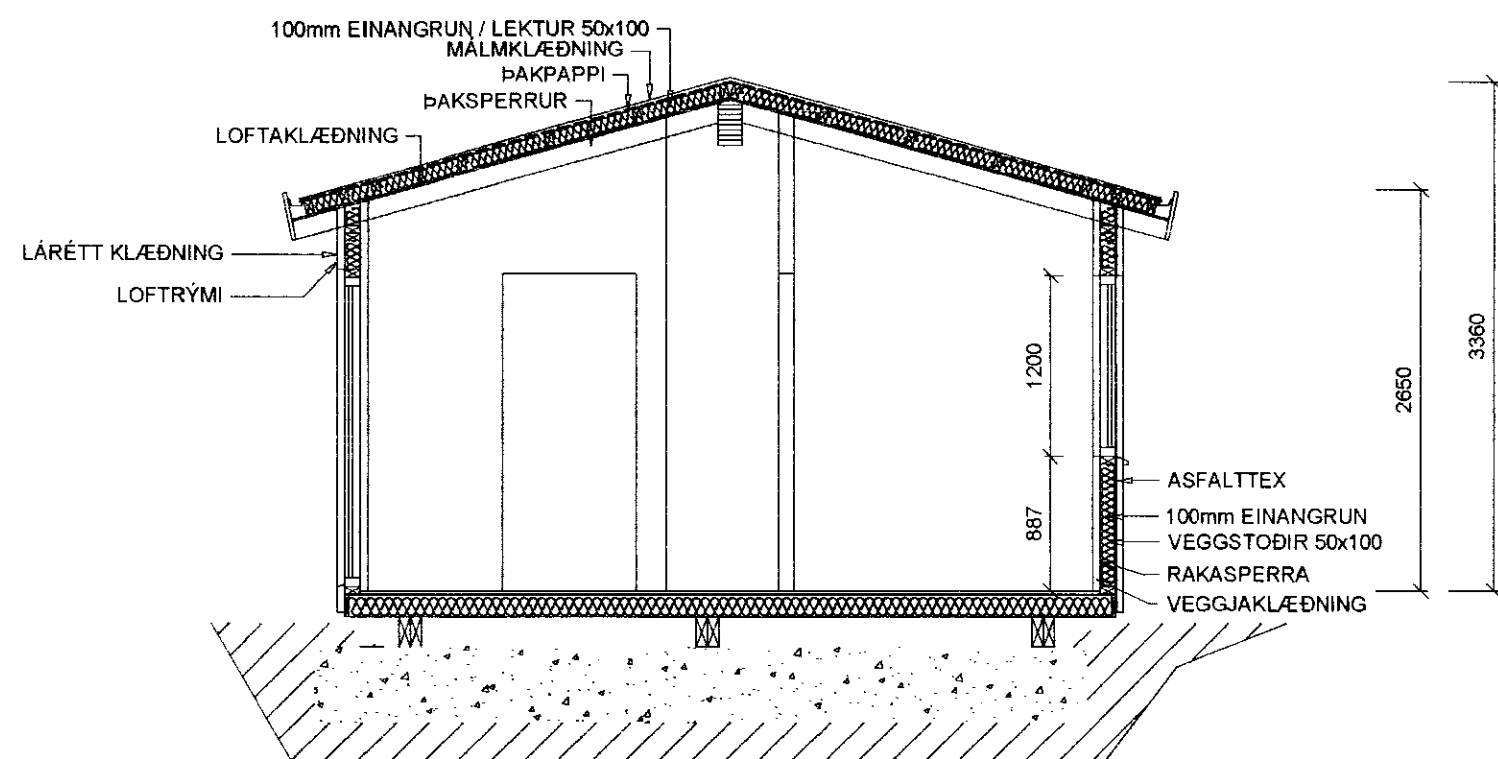

SNÍÐ A-A 1:50

**SAMÞYKKT**  
 06 JAN. 2019  
*Pjetur Kjartansson*  
 Byggingaútlitir, uppgr., Ámessýslu og Flóahfr.

**ÚTGÁFUFERILL**

NÚMER:	DAGS.	SKÝRINGAR:	UNNIÐ:

DAGS.	SAMRÆM.HÖNNUÐUR
-------	-----------------

Sumarhúsið er upphaflega teiknað af Teiknistofunni Kvarða í ágúst 1992. Reyndarteikningar eru gerðar af V.H.Á. Húsið var byggt árið 1996 í Hafnarhólma í Steingrímsfirði og verður flutt á lóð nr. 6 við Akurgerði í Landi Mýrarkots í Grímsnesi.

Björgunarop úr svefniherbergjum verða stækkuð í þá stærð sem sýnd er á teikningum þegar gler og gluggapóstar verða endurnýjaðir.

**Verkfræðistofa Hauks Ásgeirssonar**

DALVEGI 18  
 201 KÓPAVOGUR  
 SÍMI: 534 8815 / 897 8132  
 FAX: 534 8818  
 NETFANG: haukur@vha.is  
 kt: 560600-3050

HEITI VERKS:  
**AKURGERÐI 6  
 Í LANDI MÝRARKOTS  
 GRÍMSNESI**

HEITI TEIKNINGAR:  
**ÚTLITSMYNDIR  
 SNIÐ**

MKV: 1:50	DAGS. des 09	VERK NR 1205	
TEIKNAD. H.Á.	YFIRFARID H.Á.	SAMÞYKKT H.Á.	TEIKN.NÚMER 2
DAGS.undirskr. <i>Haukur Ásgeirsson</i>	NAFN HÖNNUÐAR Haukur Ásgeirsson kt. 301255-4629		ÚTGÁFA A
UNDIRSKR.HÖNNUÐAR <i>Haukur Ásgeirsson</i>			