




SAMÞYKKT
 17. FEB. 2010
Rafn Gylfason
 Byggingaálittrúi uppsv. Ámessyslu og Flóah.

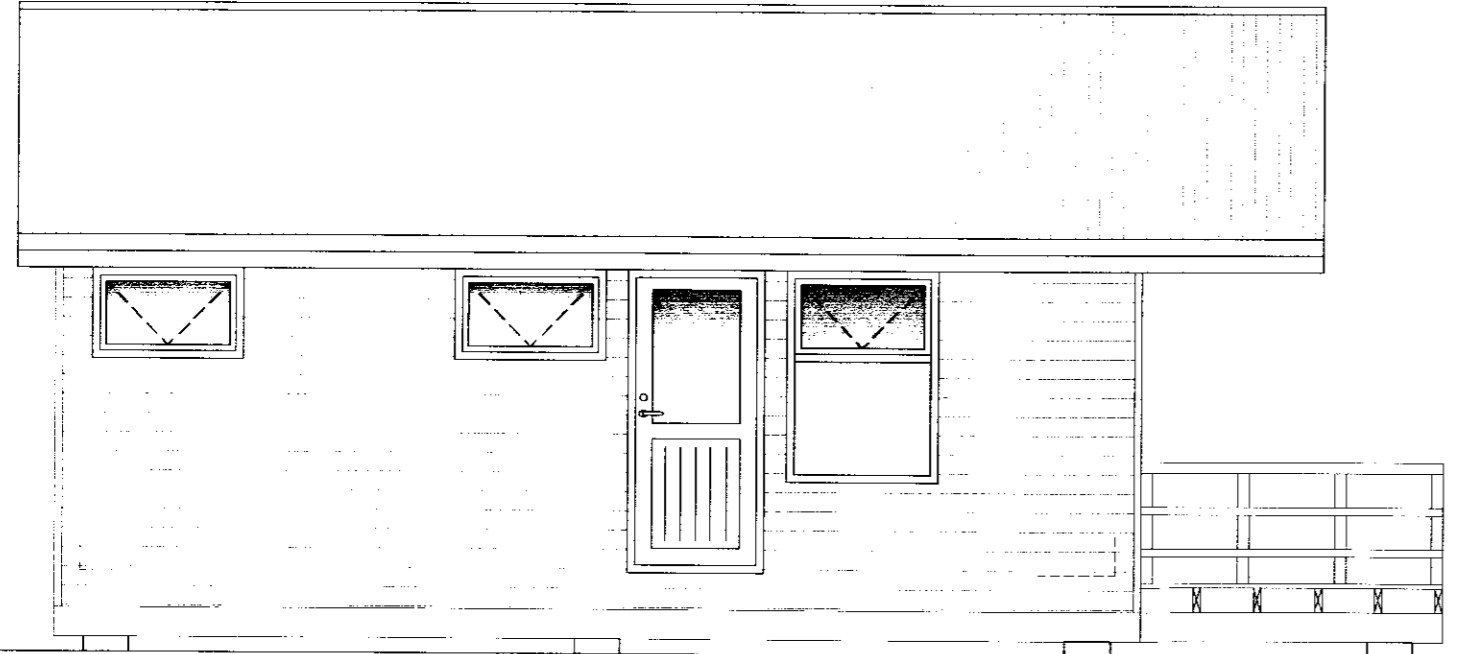


HLID - 1

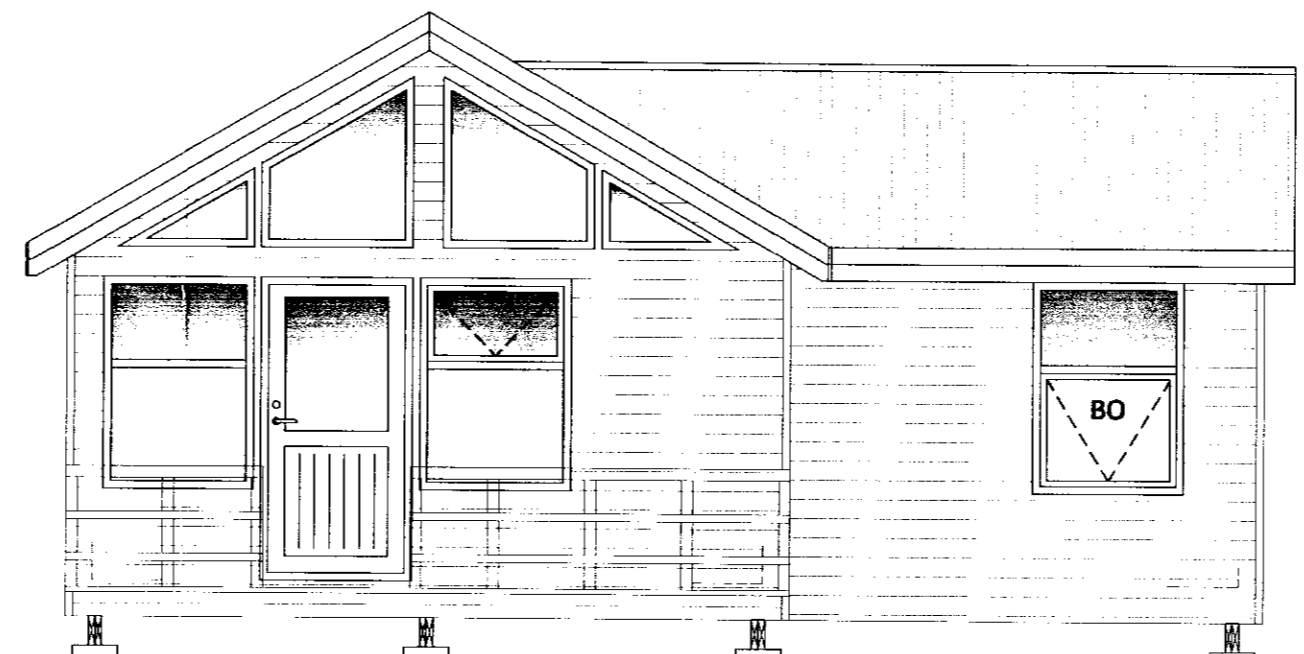

HLID - 2

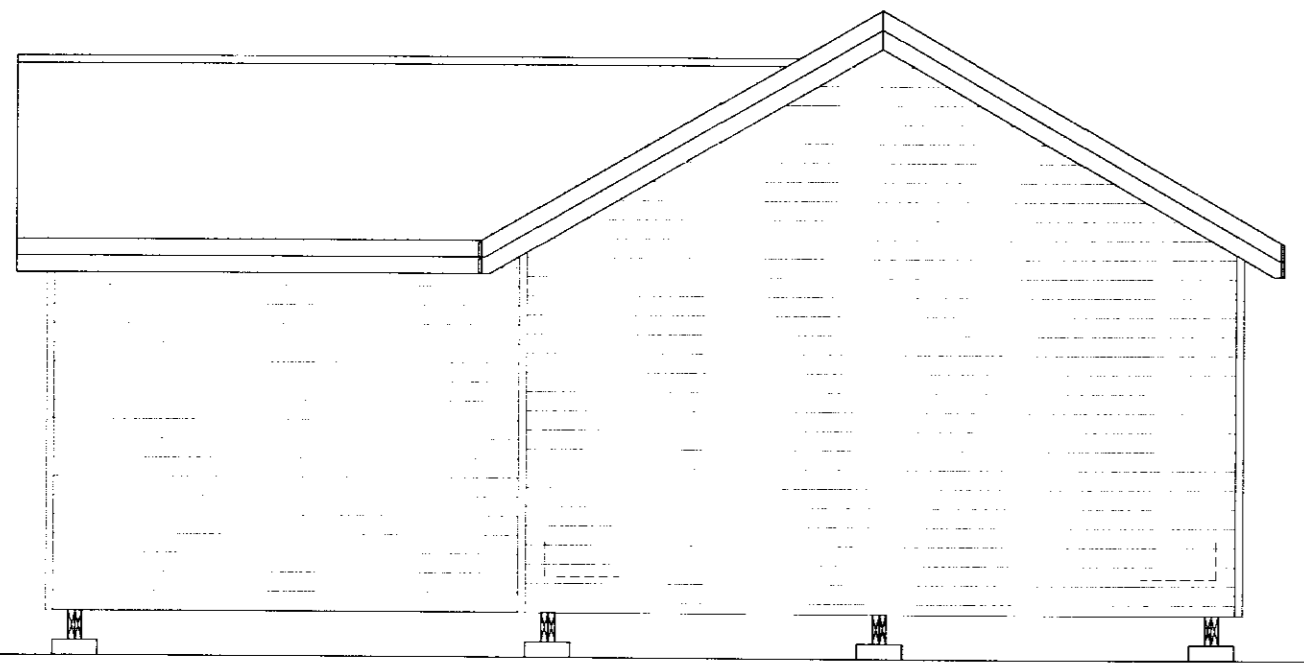

HLID - 3

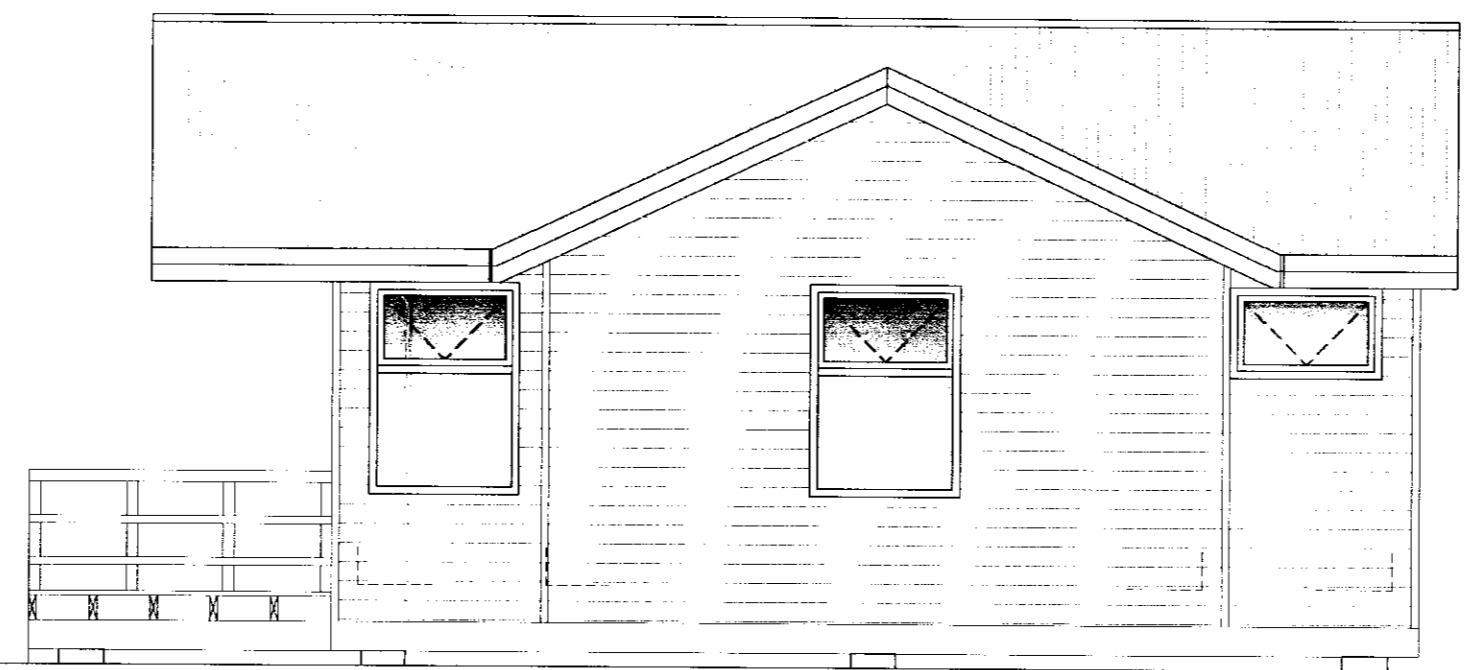

HLID - 4

Út	10.12.09	GRG	Frumútgáfa
Útgáfa:	Dagsetn:	Af:	Skýring:

CEDRUS EHF.
 TEIKNI- OG VERKFRÆÐIÞJÓNUMSIA
 BAUGSTJORN 12, 800 SEIÐFOS, S: 482-1166
 WWW.CEDRUS@SIMNET.IS S: 863-3004

Klausturhólar - A Gata - 9E
 Grímsnes- og Grafningshr.
 Viðbygging

Teiknínúmer:
100-02

Aðaluppdrættir:
 Ásýndir

Mælikvæði:
 1:50

Hannað:	Gísli Rafn Gylfason	Teiknað:	Gísli Rafn Gylfason
Dagsetning:	10.12.2009	Verknúmer:	09 008
Ábyrgðarm. og réttihafi:	Björgvin Vígundsson	Frumstaerð:	A2
			040546-2009