SAMÞYKKT
17 OKT 2012
Byggingafulltrúi uppsv. Árnessýslu og Flóahr.

Ásýnd norður 1:50

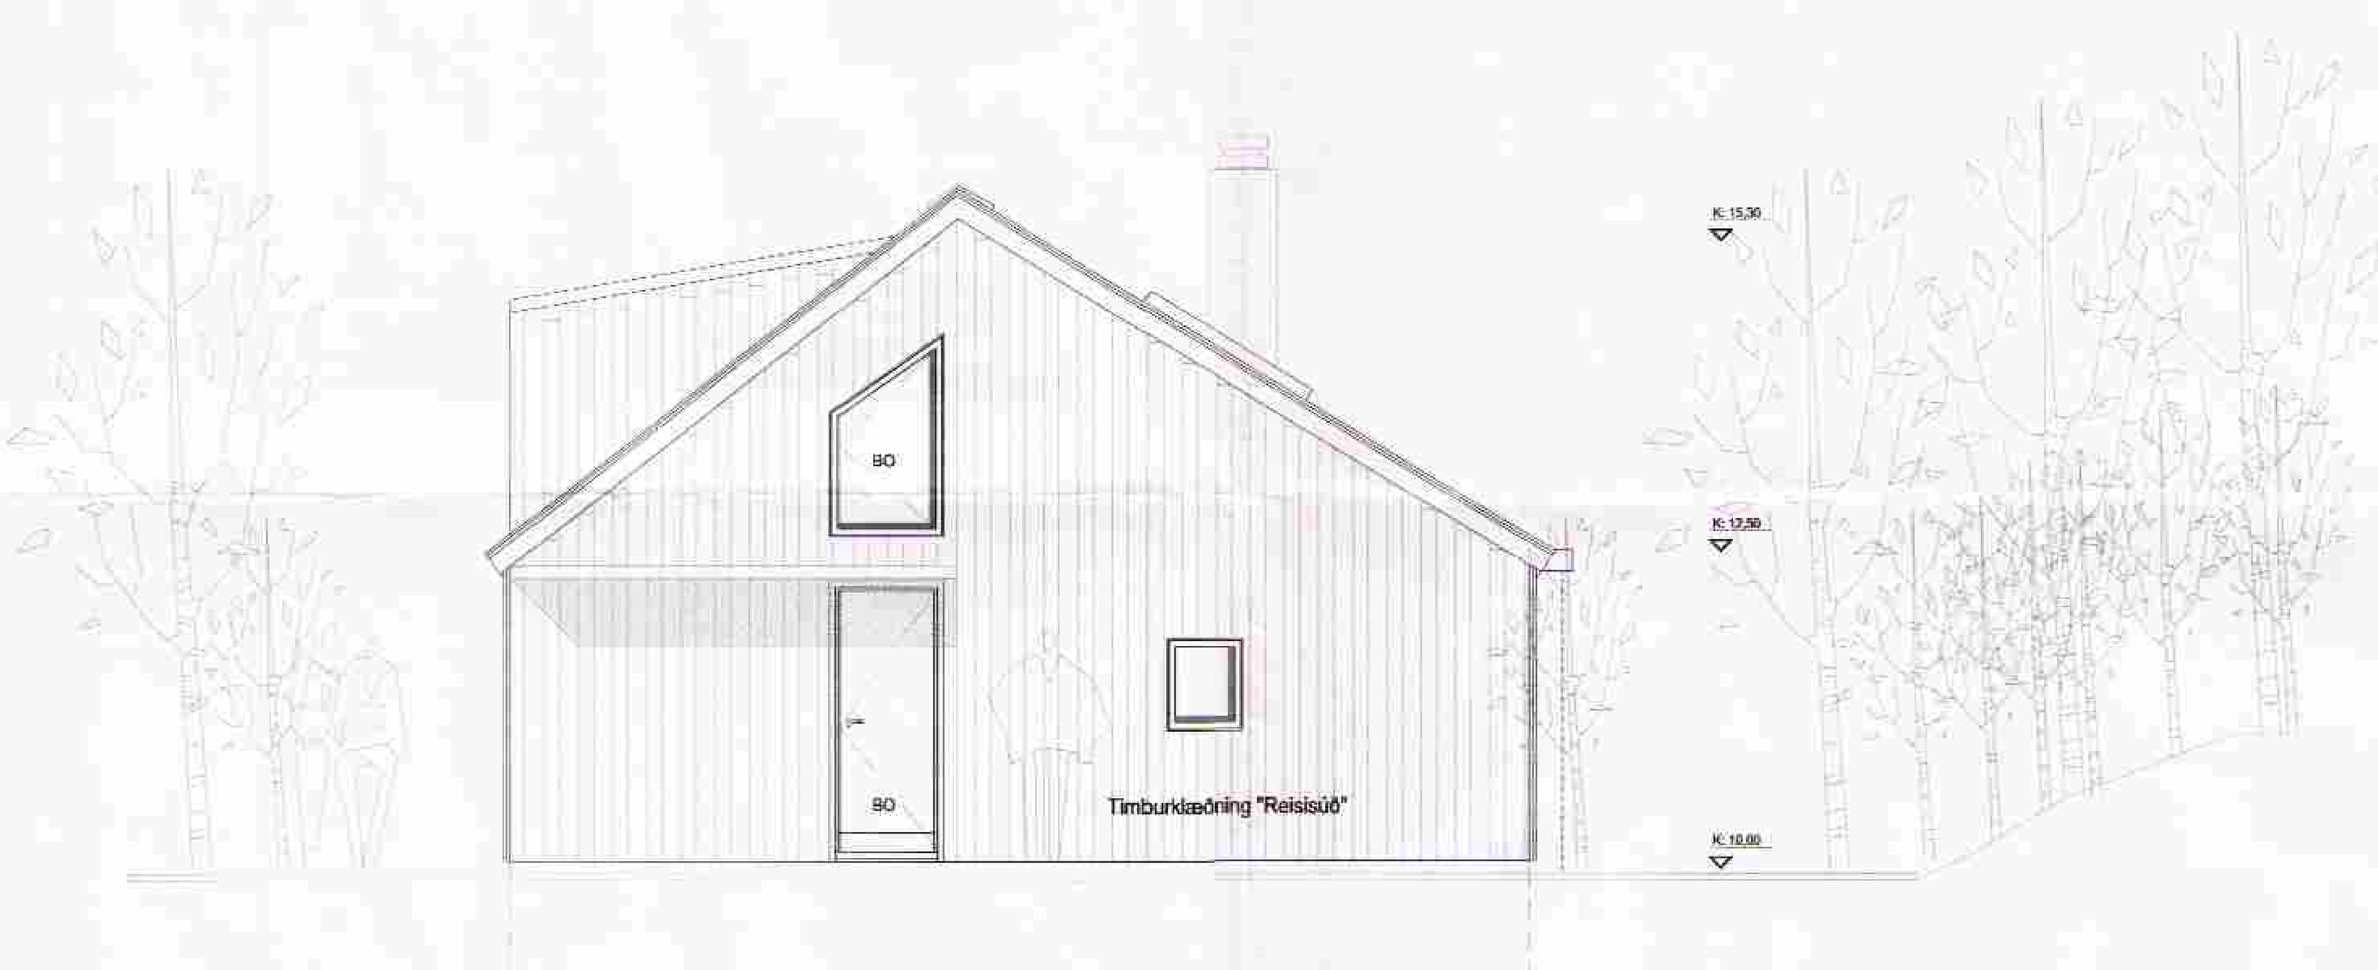

Ásýnd austur1:50

Ásýnd vestur 1:50

Ásýnd suður 1:50

lýsing	breyting	dags.	teiknað

Skýringarmynd

Sumarhús

Heimilisfang: A-Gata 22 í landi Norðurkots
Sveitarfélag: Grímsnes-og Grafningshreppur
Verkhluti: AÐALUPPDRÆTTIR
Skýringatexti: ÚTLIT

hannað / teiknað: abl, jk
yfirfarið / samþykkt: jk
mælikvarði: 1:50
staðgreinir: 8719-1-64460220
landnúmer: 169563

Arkitekt:

○	Aðalsteinn Snorrason	arkitekt faí	kt.161161-2769
✓	Arnar Þór Jónsson	arkitekt faí	kt.010174-4819
○	Birgir Teitsson	arkitekt faí	kt.020460-4519
○	Björn Guðbrandsson	arkitekt faí	kt.170174-3059
○	Egill Guðmundsson	arkitekt faí	kt.270152-6869
○	Þorvarður L. Björgvinsson	byggingafræðingur bfí	kt.250572-3529

Aðalhönnuður:

Arkís arkitektar, Höfðatúni 2, 105 Reykjavík, kt. 631107-0660
sími 511 2060, fax 511 2066, www.arkis.is, netfang arkis@arkis.is

dagsetning: 16.10.2012
verknr.: 12.000

ARKÍS arkitektar

(99)2.03
teikning breyting