



# ÞAKKVISTIR


FRAMHLIÐ 1:50

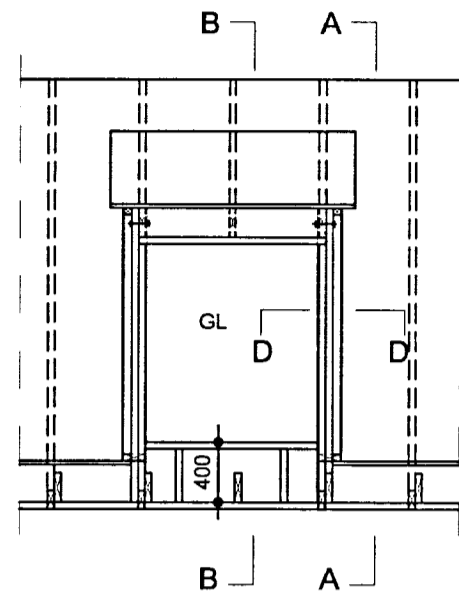


HLIÐARMYND 1:50

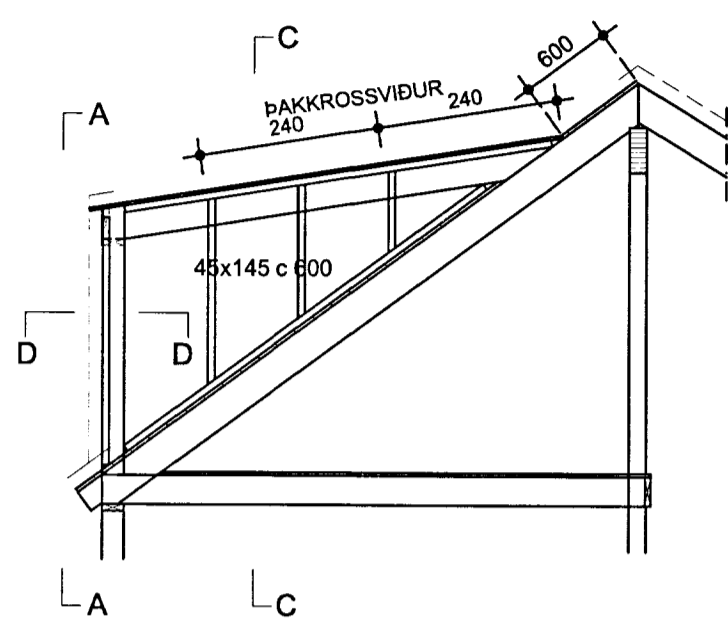


SNIÐ C 1:10

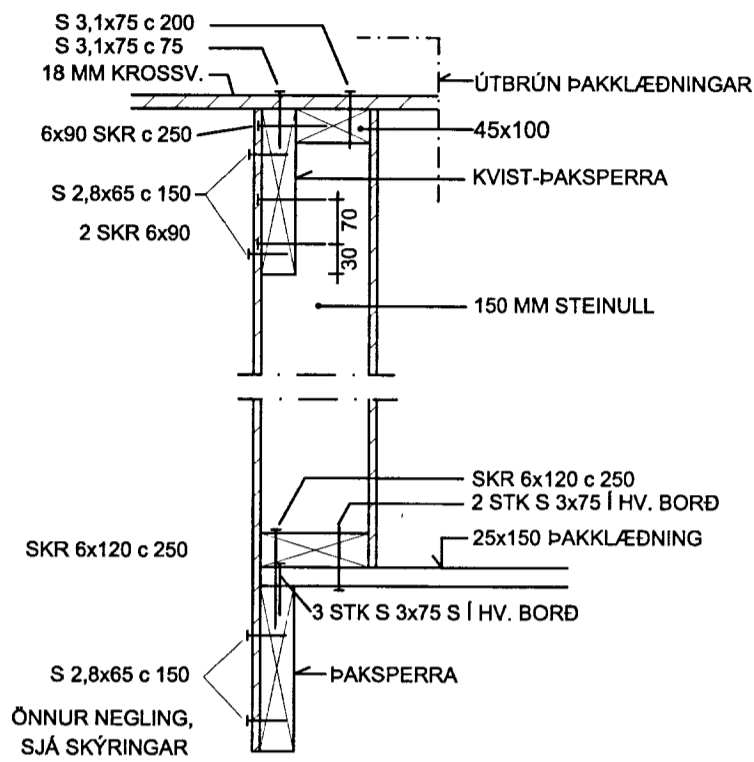

SNIÐ B 1:10

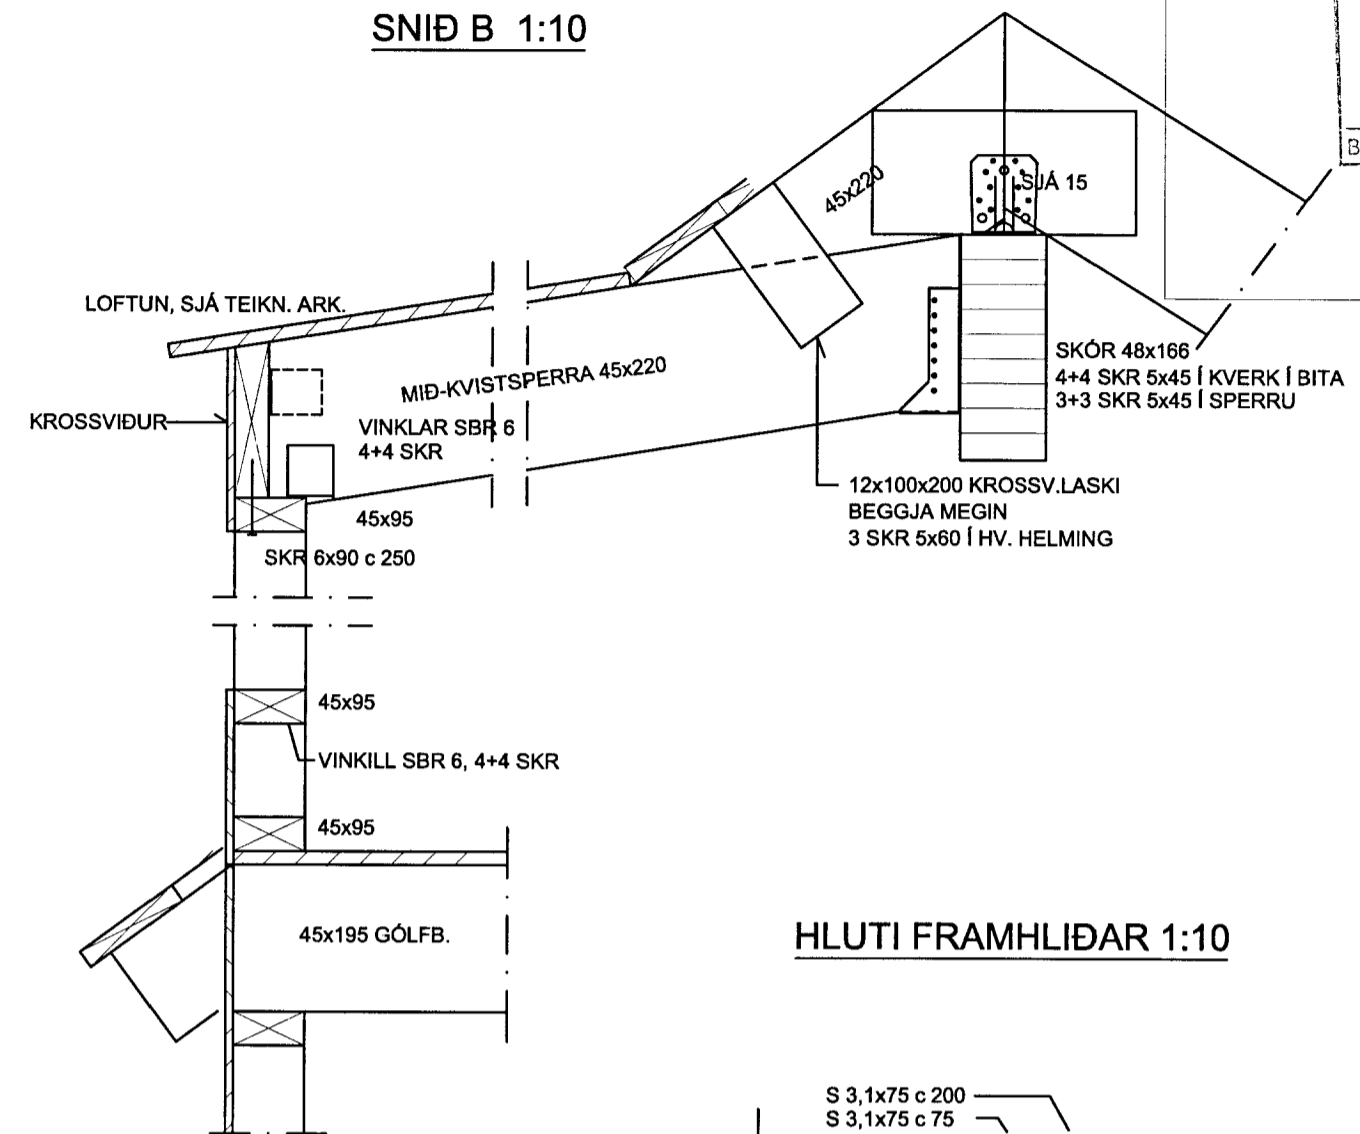


HLUTI FRAMHLIÐAR 1:10

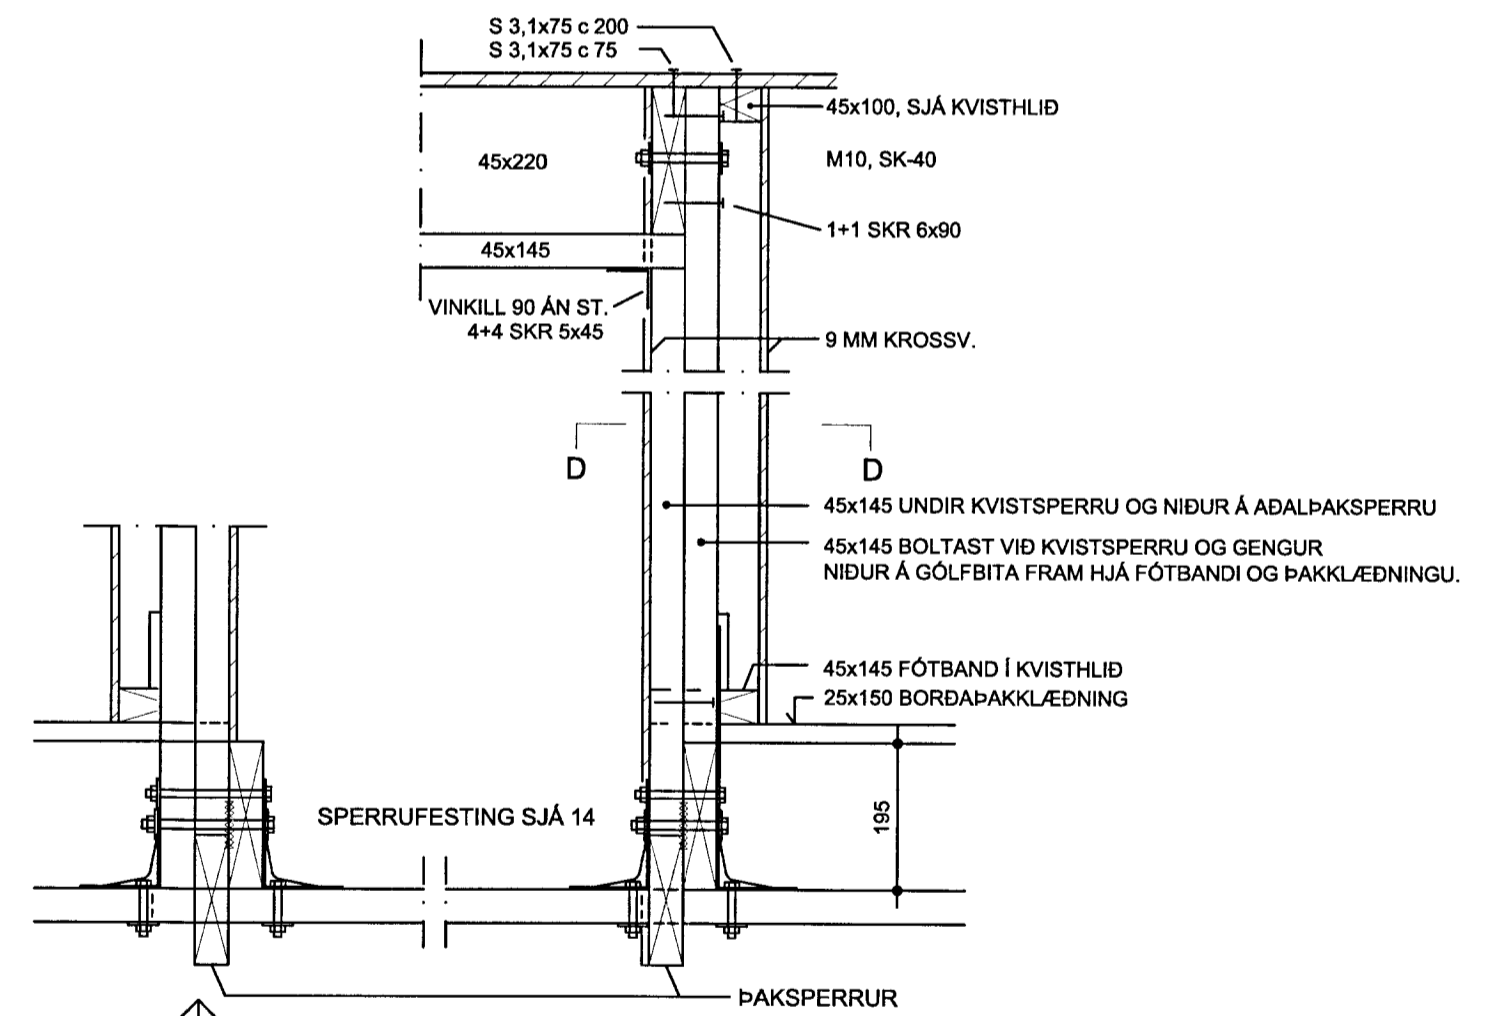


EYSTRÍ HLIÐ ER SPEGILMYND AF VESTARI HLIÐ, NEMA FESTING VIÐ ADALÞAK. ÞAR GENGUR ÖNNUR LÓÐRÉTTA STÖÐIN NIÐUR Á ÚTVEGG Í STAÐ OFAN Á GÓLFBITA Í VESTARI HLIÐINI.

SNIÐ A 1:10

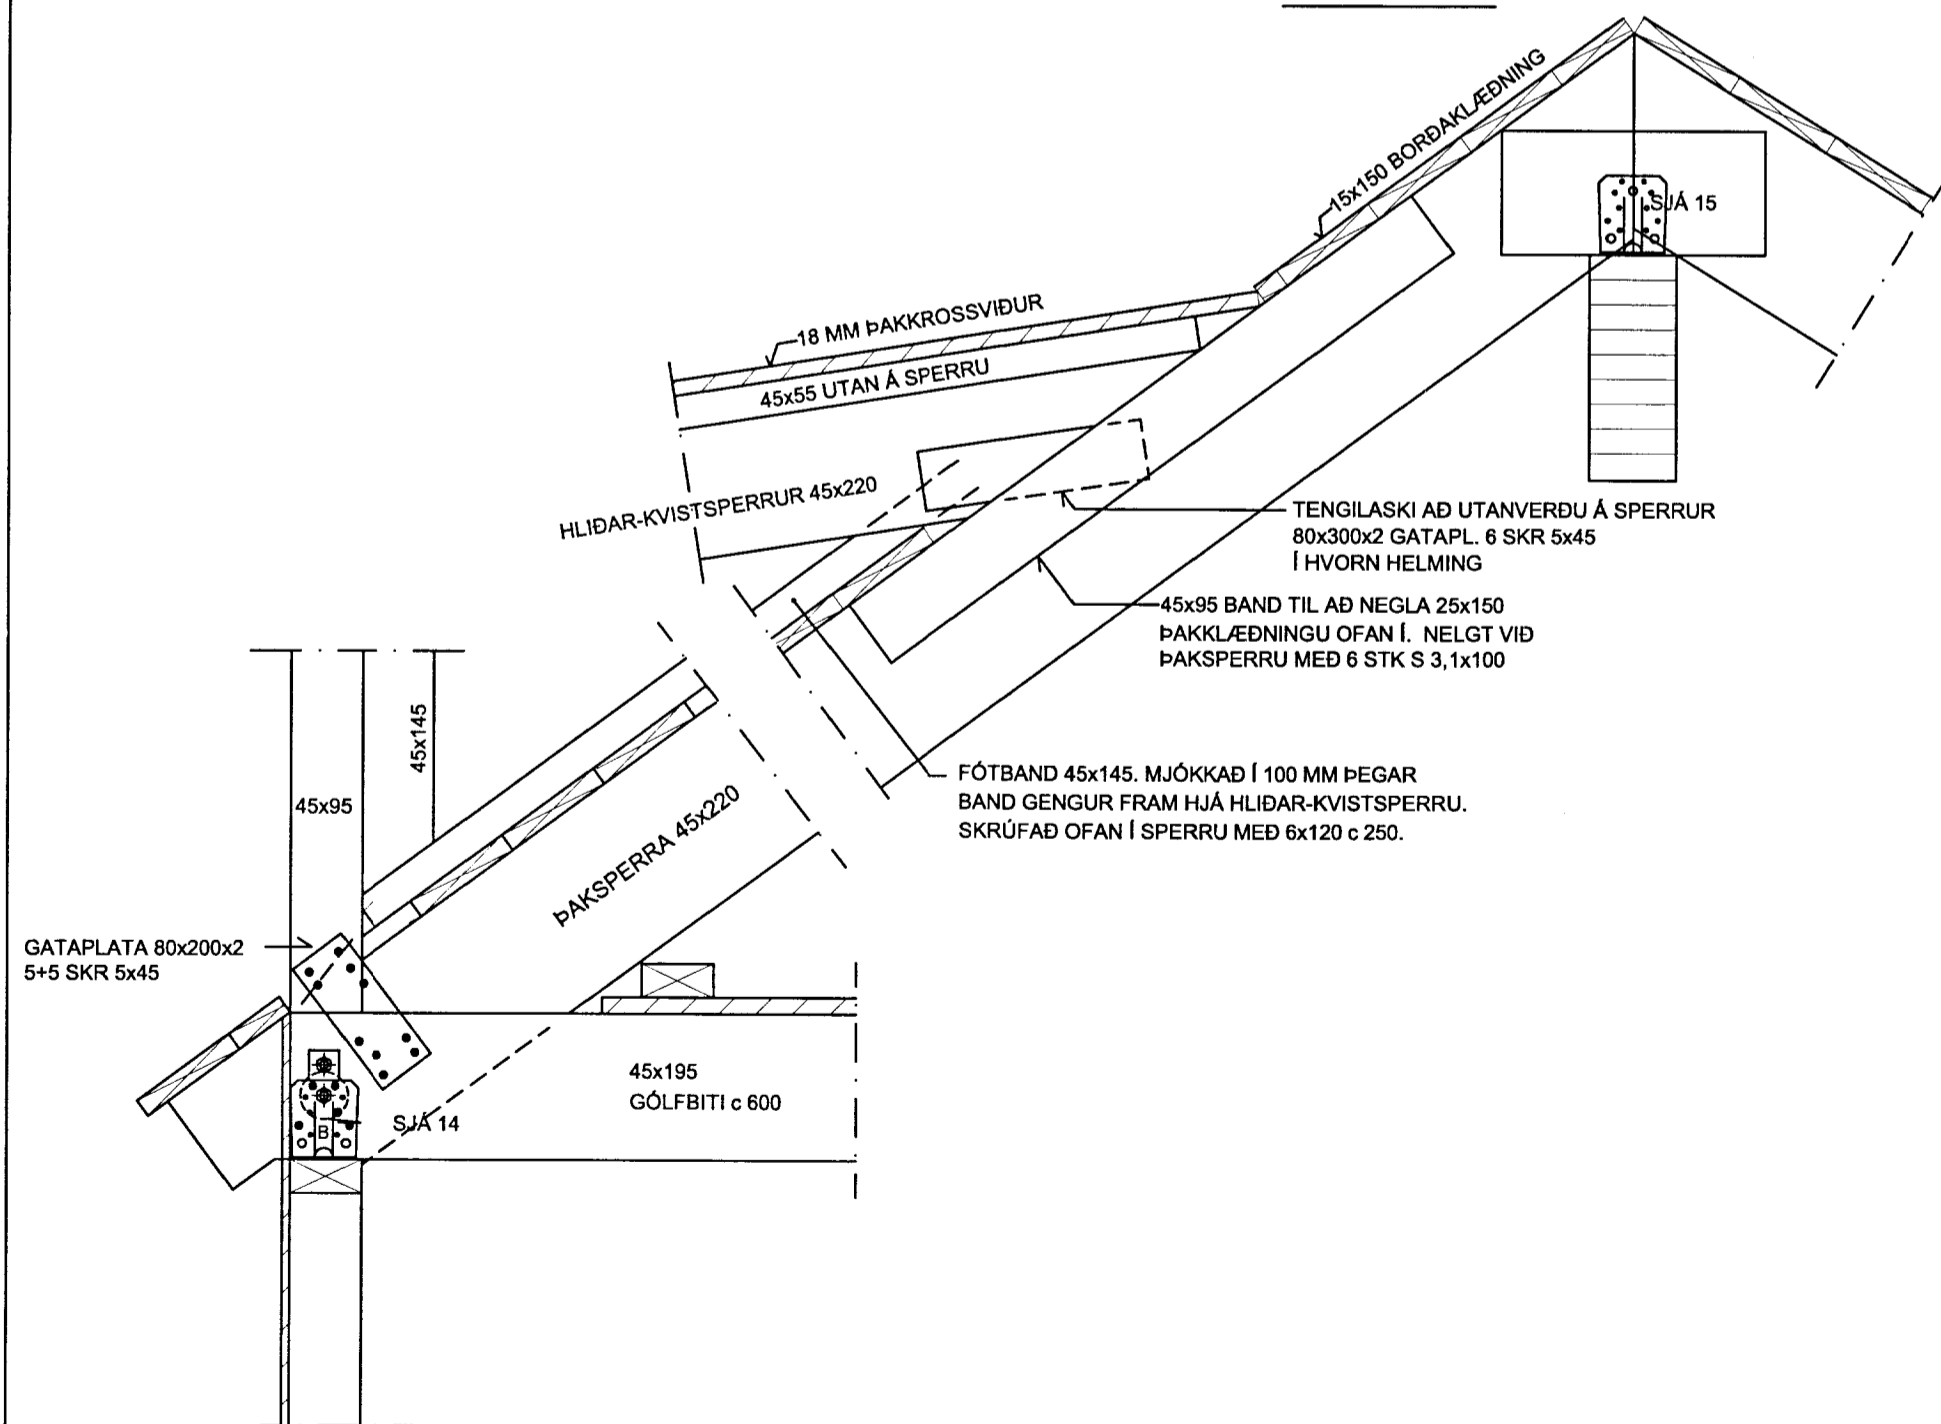

SNIÐ D 1:10

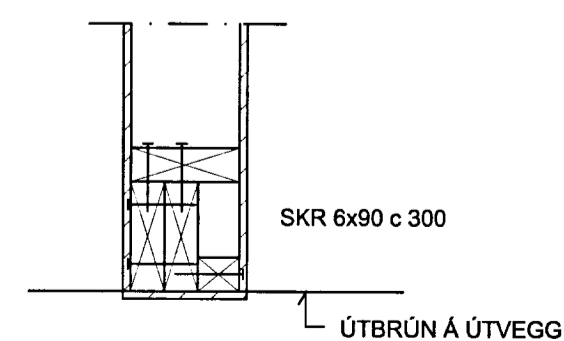

MÓTTAKIÐ  
15. OKT. 2013  
Guðrún Þórunn  
Byggingafræðingur / Arkitekt

VERKEFNI: A-Gata22 í Landi Norðurkots	Teikn. jrk, bj	Teikni.nr
Trévirkir 1:10	Dags. 05.04.2013	211/10
Sérmyndir og snið	e-mail: robert@arkoteiknistofa.is	

ARKO TEIKNISTOFA LANGHOLTSVEGI 109, 104 RVK. Sími 588-2500 GSM 894-6565 FAX 588-2501  
JÓN RÓBERT KARLSSON - KT. 020141-3449

Br. *Reinun. 7.7. 080747-7444*