


MÓTTEKID

15 OKT. 2013

Gudrún Þorvaldsson
Byggingafræðingur / Amessæta og Frósi

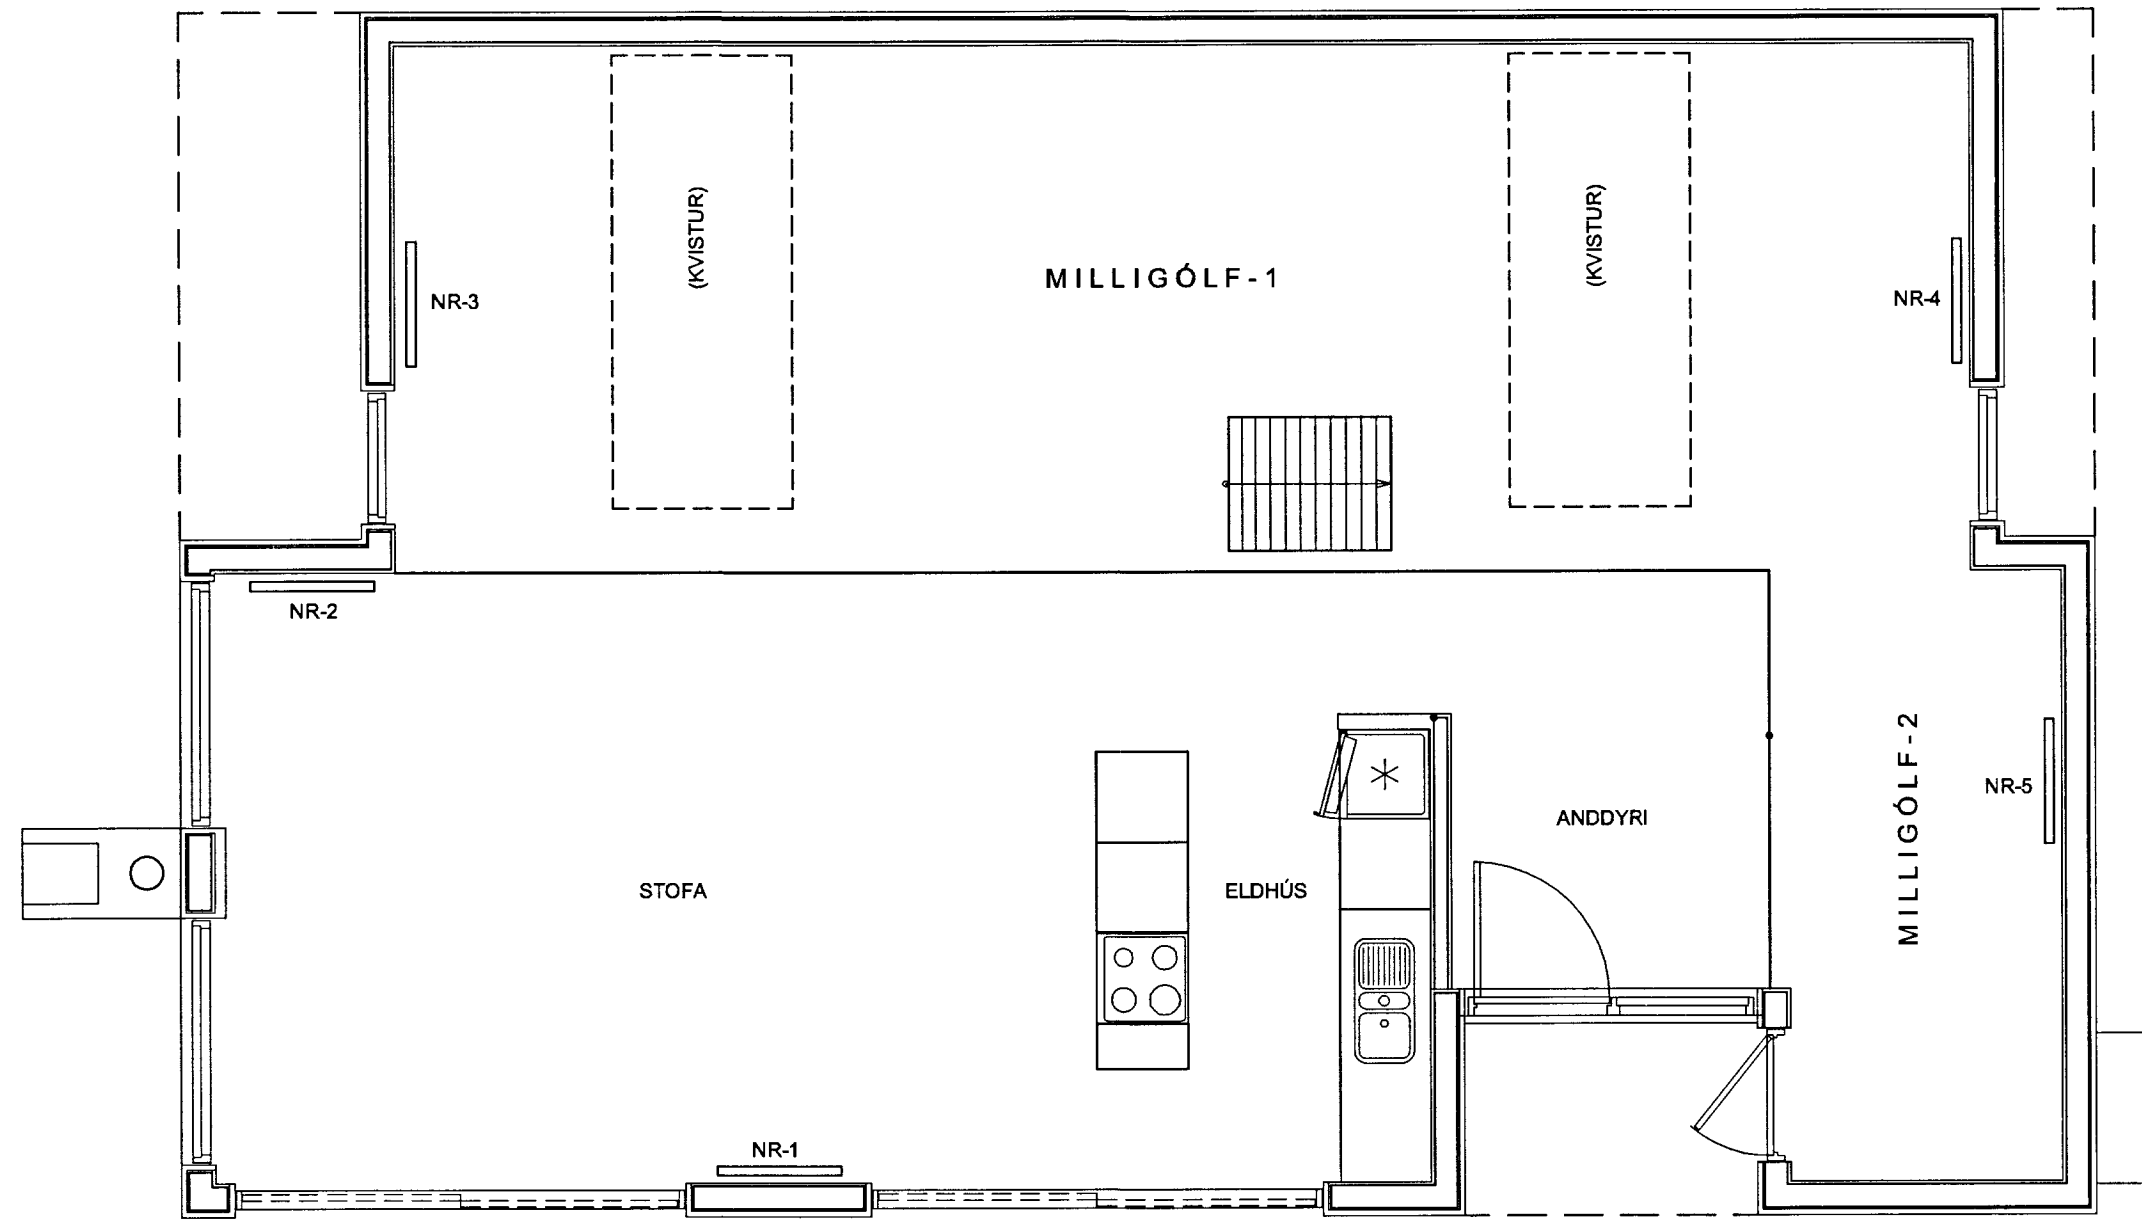

SKÝRINGAR

VIÐBÓTADHITAGJÖF MED RAFMAGNSOFNUM:

AFKASTAGETA GÖLFHITALAGNA Í STOFU OG ANDDYRI NÆR EKKI REIKNUÐU VARMATAPI Í ÞESSUM RÝMUM. SKAL ÞVÍ GERA RÁÐ FYRIR TVEIM RAFMAGNSOFNUM Í STOFU, NR-1 OG NR-2. ÞÁ ER RÝMI OFAN MILLIGÓLFA 1 OG 2 HITUÐ MED RAFMAGNSÖFNUM.

OFNASKRÁ FYRIR RAFMAGNSOFNA

1	STOFA	2000 WÖTT
2	STOFA	2000 WÖTT
3	MILLIGÓLF-1	900 WÖTT
4	MILLIGÓLF-1	900 WÖTT
5	MILLIGÓLF-2	600 WÖTT

PÉTUR I GUDMUNDSSON BTFR KT 200248 4069
VINNUSTOFA AUBBREKKU 6, 200 KÓPAVOGI
SÍMI 551-9945 863-5680 FAX 551-9945 peturig@mi.is

A-gata 22 í landi Norðurkots
GRÍMS- OG GRAFNINGSHREPPI

VERK

HITALAGNIR: RAFMAGNSOFNAR
- GRUNNMÝND OG OFNASKRÁ

DAGSETNING	HANNAÐ	MKV	TEIKNING
23.11. 2012	PG	1:50	305

ÁRITUN HÖNNUÐAR _____ DAGS.

Pétur Guðmundsson
ÁRITUN HÖNNUARSTJÓRA / ARKITEKTS _____ DAGS.

Pétur Guðmundsson
23.11. 2012