
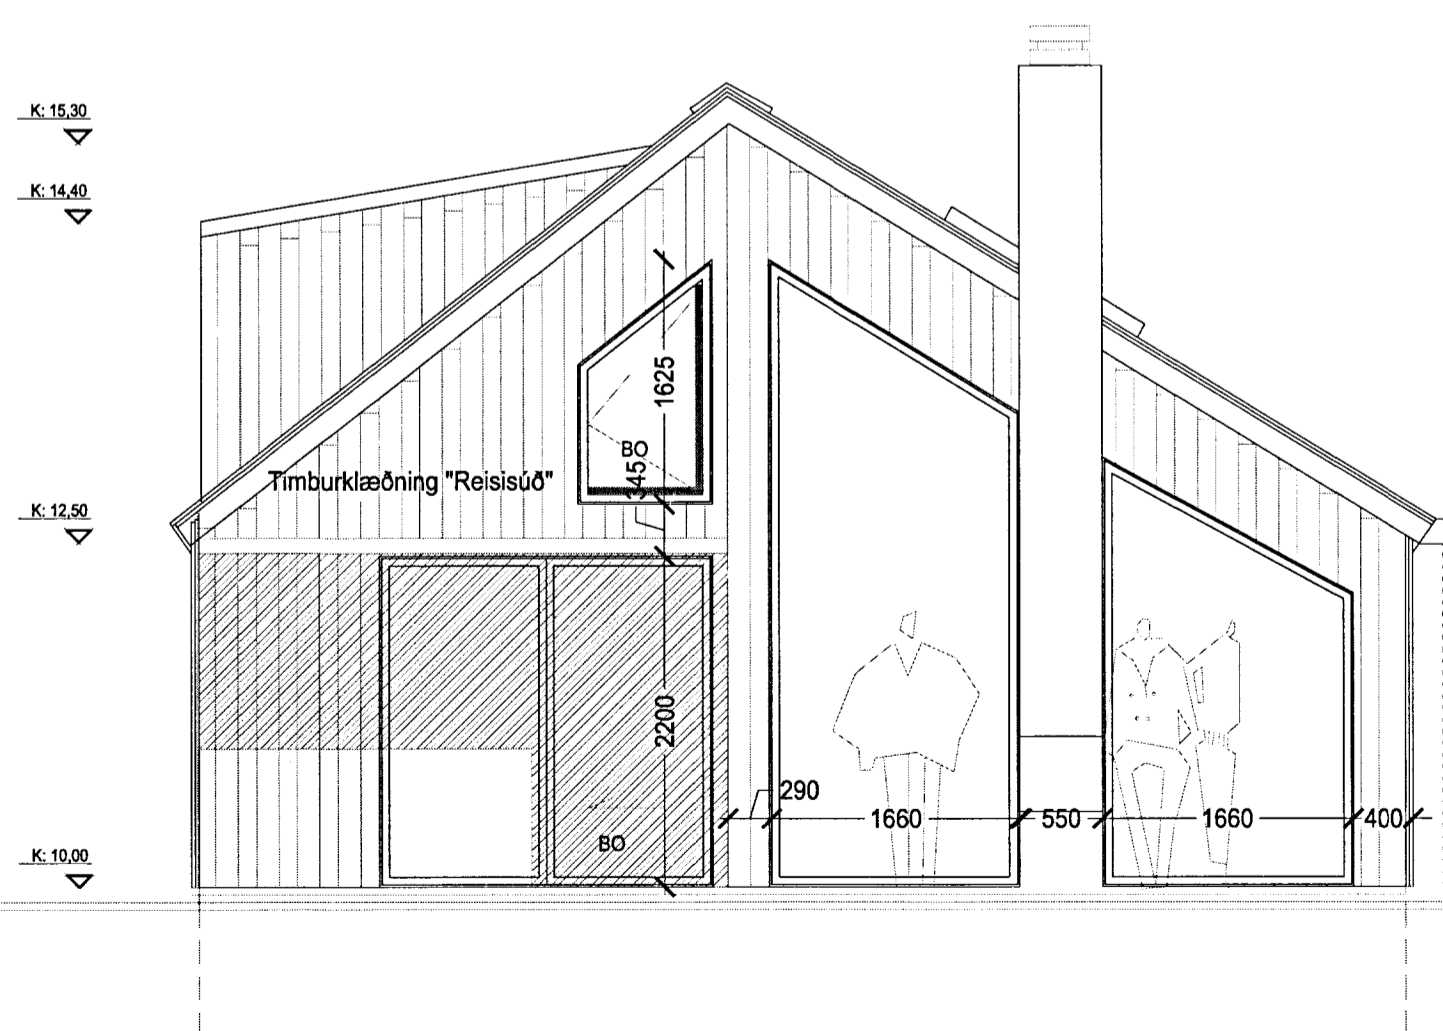


MÖTTEKID  
5 OKT. 2013  
*Gulfi Þósson*  
Byggingafræðingur / Arkitektstjóri Flúðir

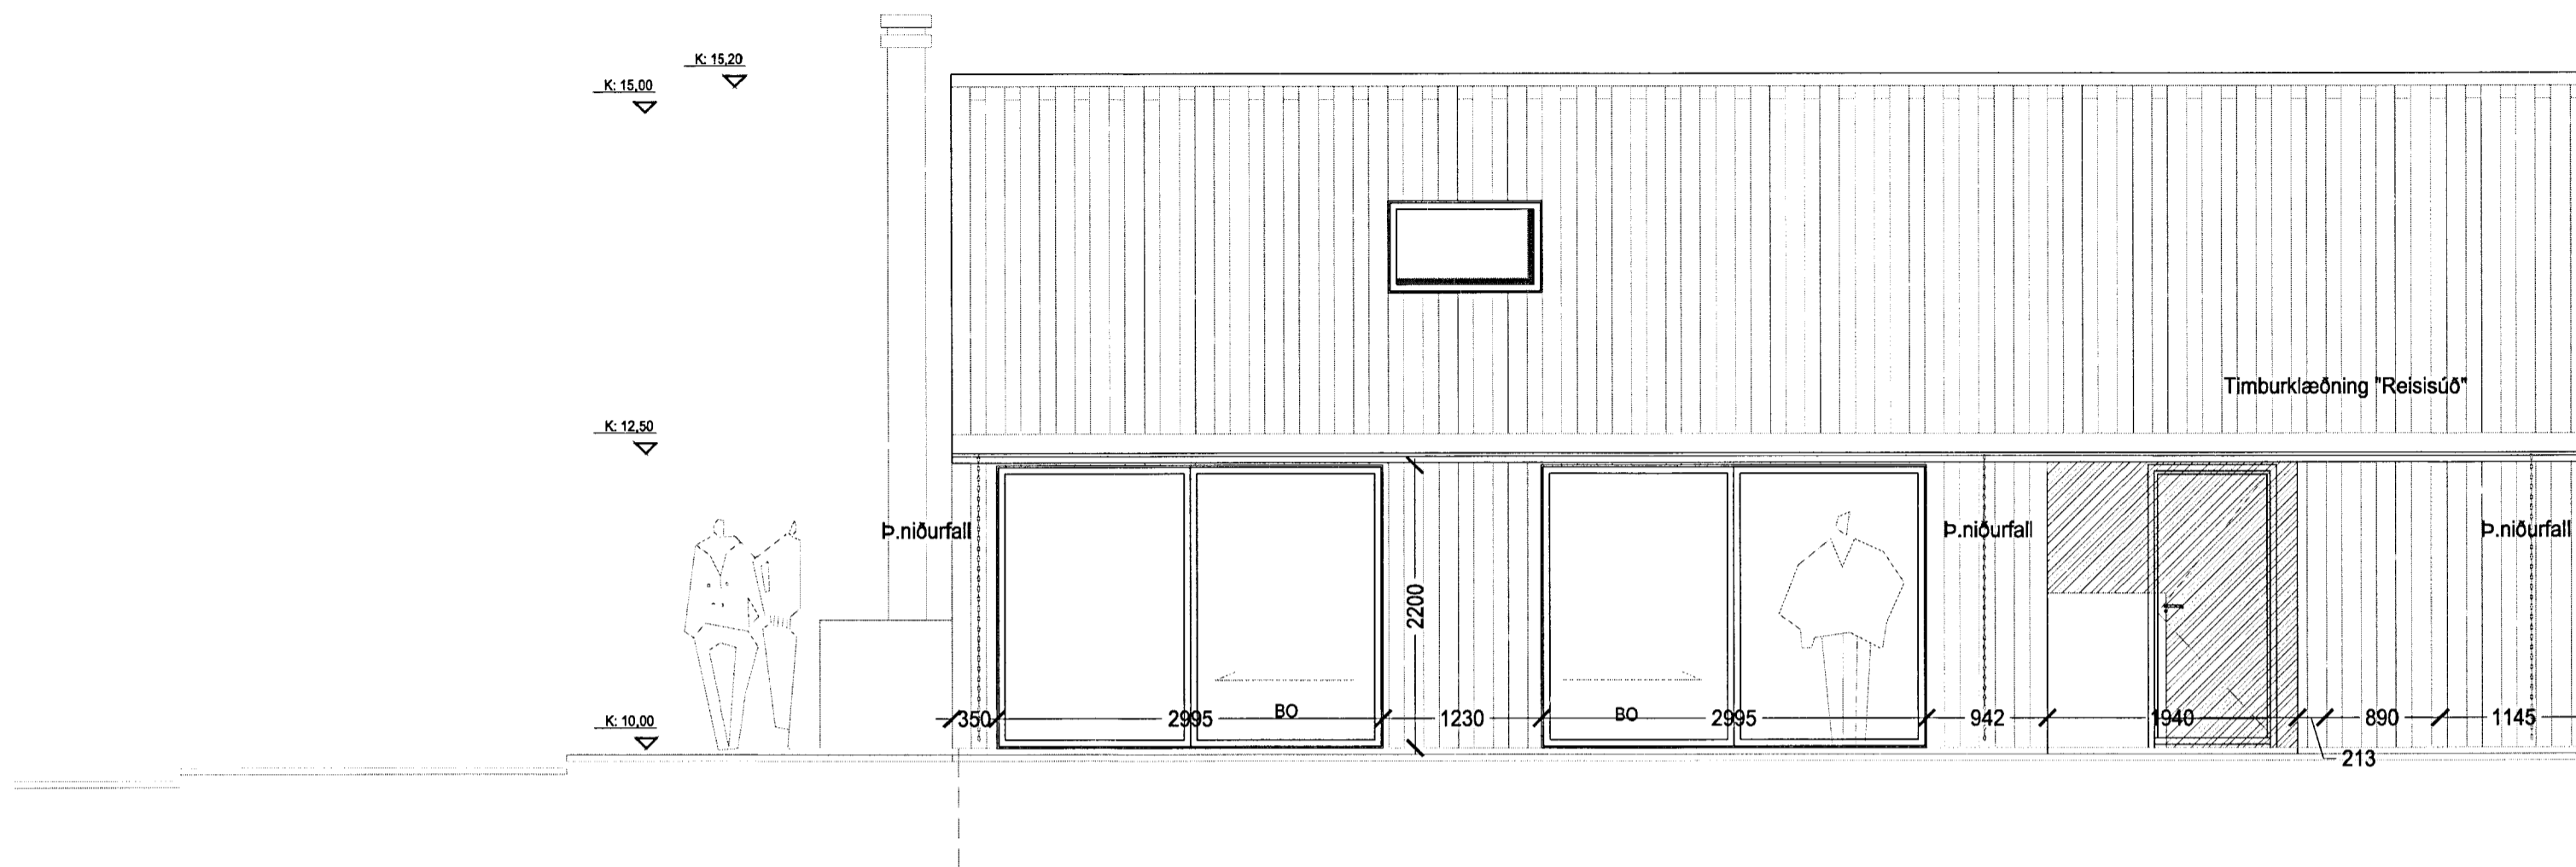

Skýringamynd

## Sumarhús

Heimilsfang:  
Svettarfélag:  
Verkhútt:  
Skýringartexti:

A-Gata 22 í Landi Norðarkots  
Grímsnes og Grafingshrepp  
Verkefnakignar  
Útlit

hannað / teiknað: lík. abí  
yfirlit / samþykkt: abí  
mælikvarði: 1:50

staðgreint:  
landnúmer: 8719-1-64460220  
169563

Arkitekt:  
 Adalsteinn Snorrason  
 Arnar Þór Jónsson  
 Þingr. Telleison  
 Björn Guðbrandsson  
 Egill Guðmundsson  
 Þorvaldur L. Björgvinsson

arkitekt fal  
arkitekt fal  
arkitekt fal  
arkitekt fal  
arkitekt fal  
byggingafræðingur bfl

t.161161-2769  
t.010174-4819  
t.020493-4569  
t.170174-3059  
t.270152-6869  
t.250572-3529

Adalhönnuður: *Arnar Þór Jónsson* KÍ:OKI 21-466

Arkís arkitektar sími 511 2066 Höfðatúni 2 05 Reykjavík fax 511 2066 www.ark.is netfang arkis@ark.is

dagsetning: 06.05.2013

verknr.: 12-000

**ARKÍÐ**  
arkitektar (99)-3 05  
teikning breyting