


Skipulags- og byggingarfulltrúi Uppsveita bs.
Yfirfarið
 05 MARS 2015
Alf Þorsteinsson
 Byggingarfulltrúi

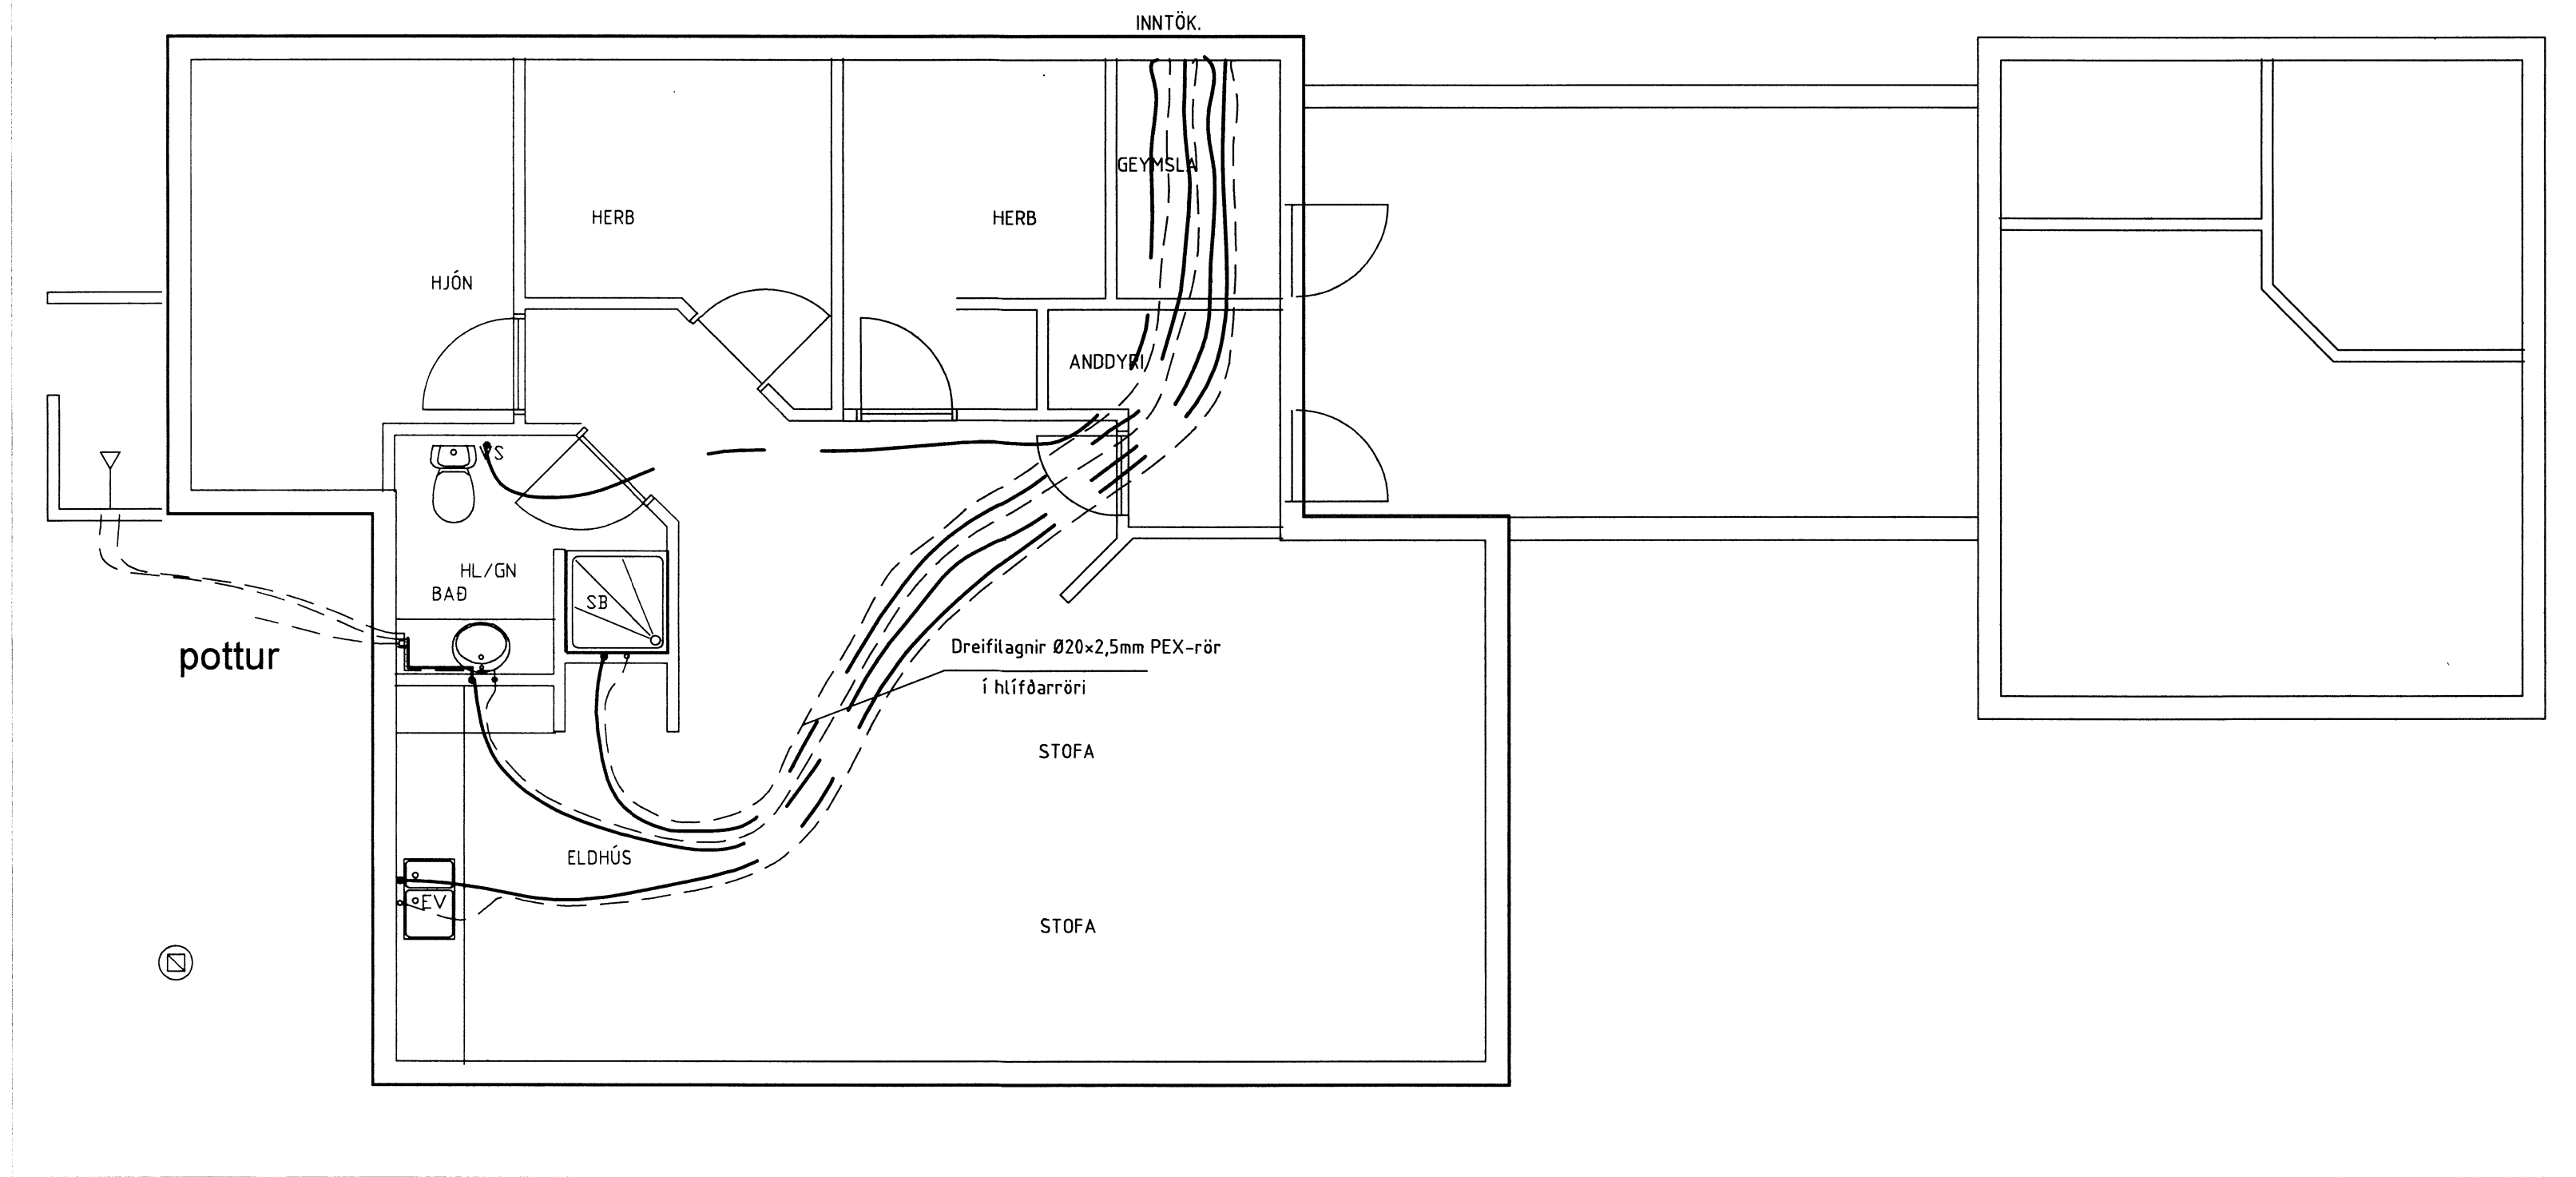


SKÝRINGAR

NEYSLUVATN:
 NOTA SKAL LAGNIR AF GERÐINNI PEX-MED SÓREFNIVÖRN-SKÁPU, NOTA SKAL EFNÍ SEM ER VOTTAD TIL AÐ FLYTJA NEYSLUVATN OG LEGGJA FRAM SKJAL TIL STAÐFESTINGAR. AÐ HVERJU TÆKI Ø20*2MM LEGGIST Í FÓÐURRÖRI AÐ TENGÐÓS VÆKOMANDI TÆKIS.
 Á MÆLAGRIND KEMUR BLÖNDUNARLOKI MESTA HITASTIG 60°C AFKÖST 0,8 l/s. ÁSAMT SEGULOKA MEB VATNSVARA MESTA HITASTIG 60°C. ÆSKILEGT HITASTIG NEYSLUVATNS VERÐI 55°C

ÞRÝSTIÞRÖFUN:
 ÞRÝSTINGUR ER SETTUR Í 8 BAR EFTIR UPBIL 10 MÍN ER ÞRÝSTINGUR ENDURHÆKKADUR UPP Í 8 BAR OG BÆTT Á KERFI EFTIR ÞÖRFUM. EFTIR AÐRAR 10 MÍN ER LEIKURINN ENDURTEKINN. EFTIR HEILDARTÍMA 30 MÍN ER ÞRÝSTINGUR LESINN (1.AFL) OG AFTUR EFTIR HEILDARTÍMA 60 MÍN (2AFL). MISMUNUR MILLI 1.AFL OG 2.AFL MÁ MEST VERA 0,6 BAR. EINNIG SKAL GANGA Á LÖGN OG ATHUGA LEKA. EF EITTHVAÐ ATHUGAVERT FINNST SKAL PRÖFA LÖGN AÐ NÝU AÐ UNÐANGENGINNI VÍÐGERÐ.
 SEINNI HLUTI PRÖFUNAR ER Í BEINU FRAMHALDI AF ÞEIRRI FYRRI. Á TVEIMUR KLUKKUSTUNDUM FRÁ 2.AFLESTRI MÁ ÞRÝSTINGUR EKKI FALLA MEIRA EN 0,2 BAR. AFUR SKAL KANNA LEKA.
 HEILDARLENGD PLASTRÖRA Í HVERRI PRÖFUN SKAL EKKI VERA LENGRI EN 100m.
 HÖNNUÐUR SKAL VERA VÍÐSTADDUR ÞRÝSTIÞRÖFUN, OG SENDA BYGGINGAFULLTRÁA BRÉF ÞVI TIL STAÐFESTINGAR, EF ÖSKAÐ ER.

Grunnmynd Mkv. 1:50

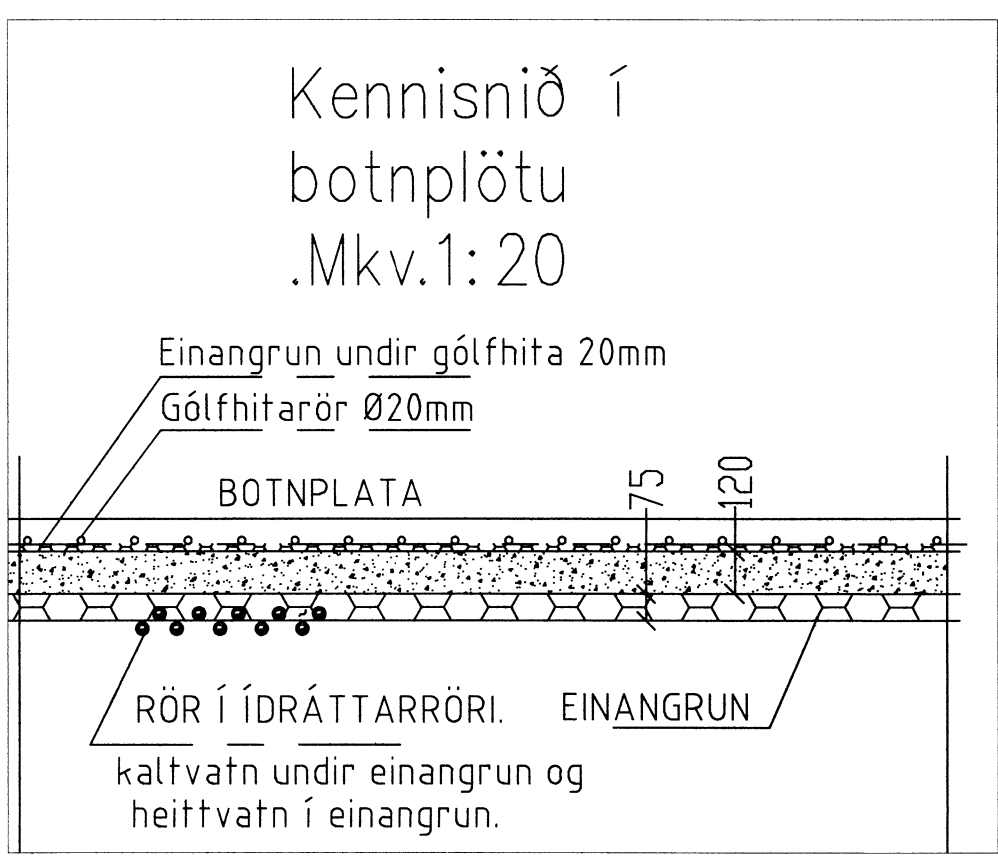

Ragnar G. Gunnarsson

Breytingar			Fristundarhús Amarrhólsbraut 1. í landi Öndverðarness Lóð nr. 88 Grímsnes- og Grafningshreppi Ánessýslu. Tækniþjónusta Ragnars G. Gunnarssonar ehf. Smiðjuvegi 11 fax/s: 5445350 ragnargg@simnet.is
Nr.	Dags.	Nafn	
			Mkv. 1:50/20
			Nr. 13
			Dags. 2014.06.24
			Vatnslagnir undir botnplötu. snið og skýringar.
			kt.:110947-2839