



SNEIÐING

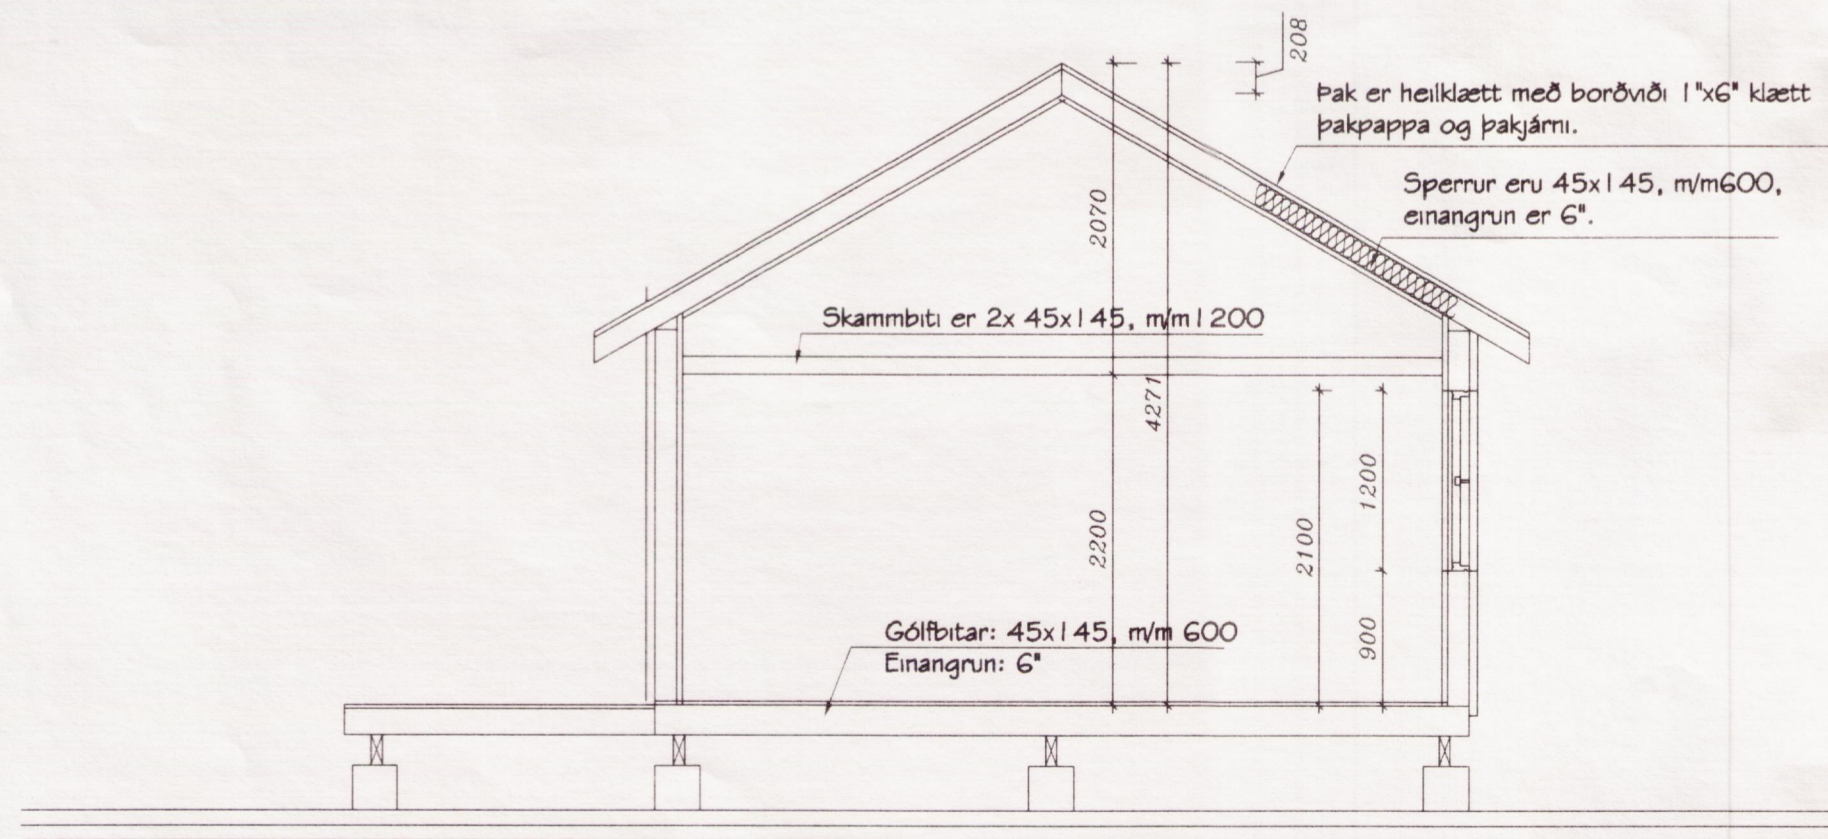

SNEIÐING

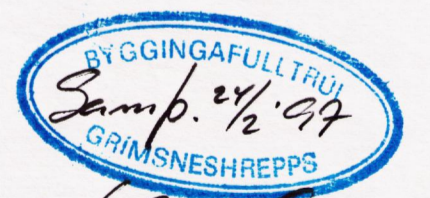

Handwritten signature

Winnustofa:	Stóru-Sandvík 4, 801 Selfoss, Sími 482-1738
Áb.m.	Samúel Smári Hreggviðsson, byggingateknifræðingur, M.T.F.I.

Breytingar:	

TEIKNISTOFAN **HÚSEY** h f
Teikni- og verkfræðipjónusta, SELFOSSI

Vidfangsferri:	Sumarhús á lóð nr. 13 í landi Öndverðaness 1, Grímsneshreppi.	Verktálmnr:	SIN-96,21
Verkhúitt:	Snið og afstaða	Teiknad/Reiknad:	ssh
Málkefard:	1:50 og 1:1000	Dagsetning:	Stóru-Sandvík 4, 1. október 1996
Samþykkt:	<i>Sam. S. S. S.</i>	Teikn. nr.:	1-03