
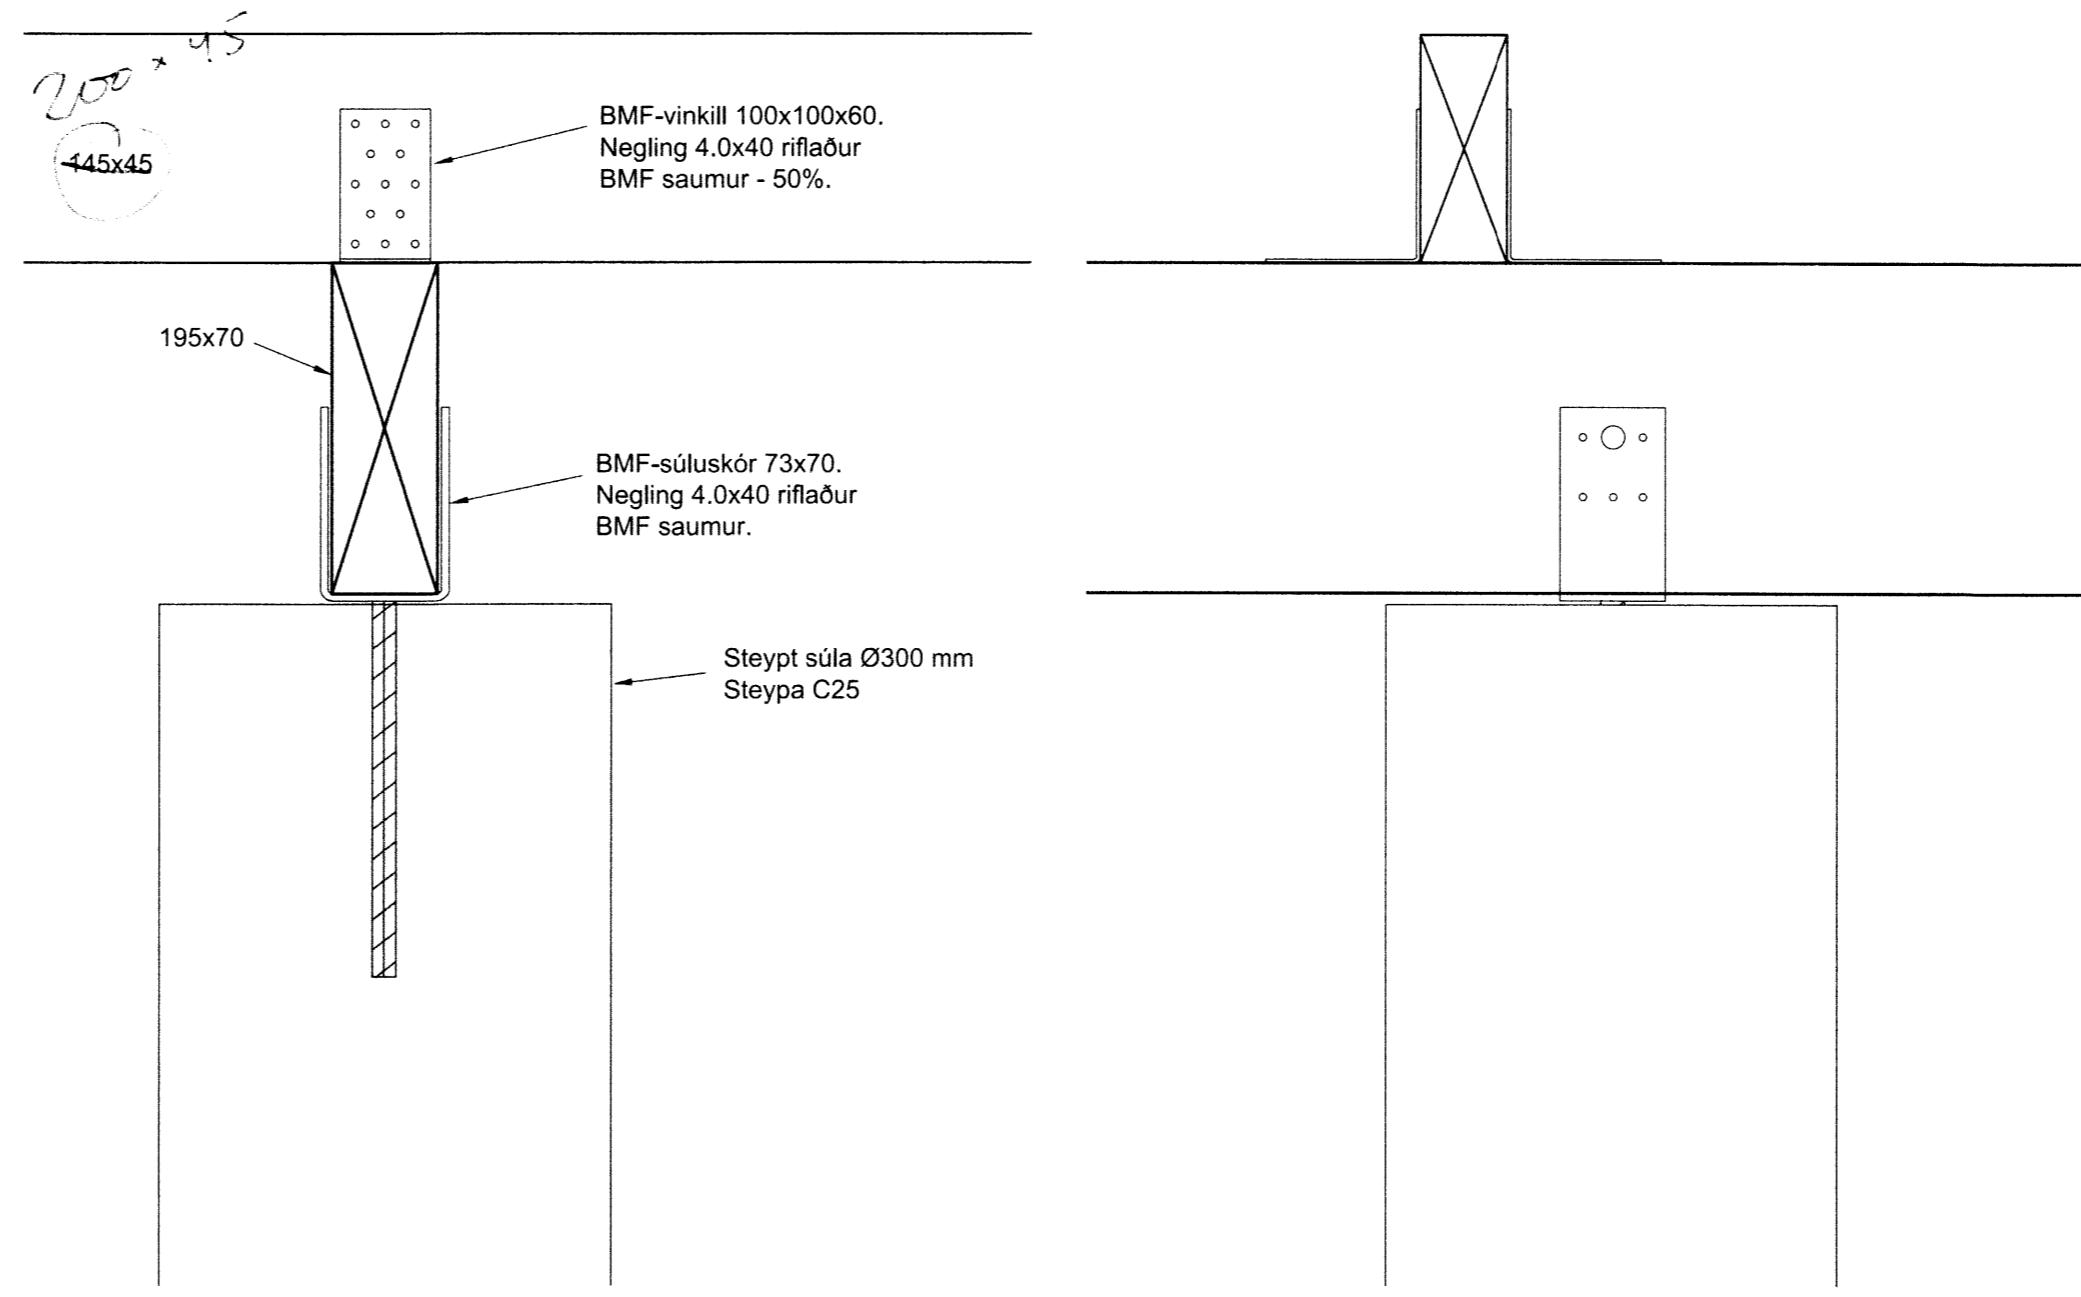
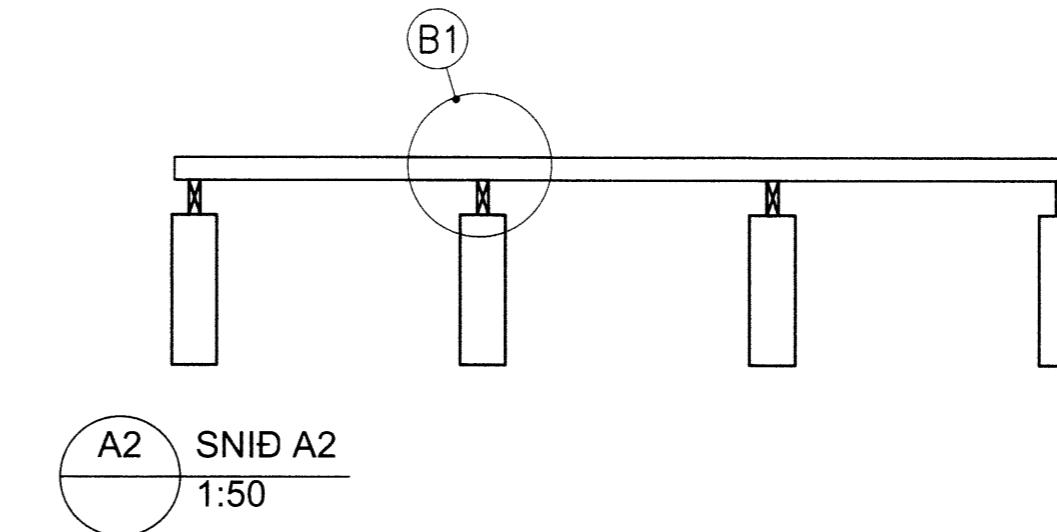
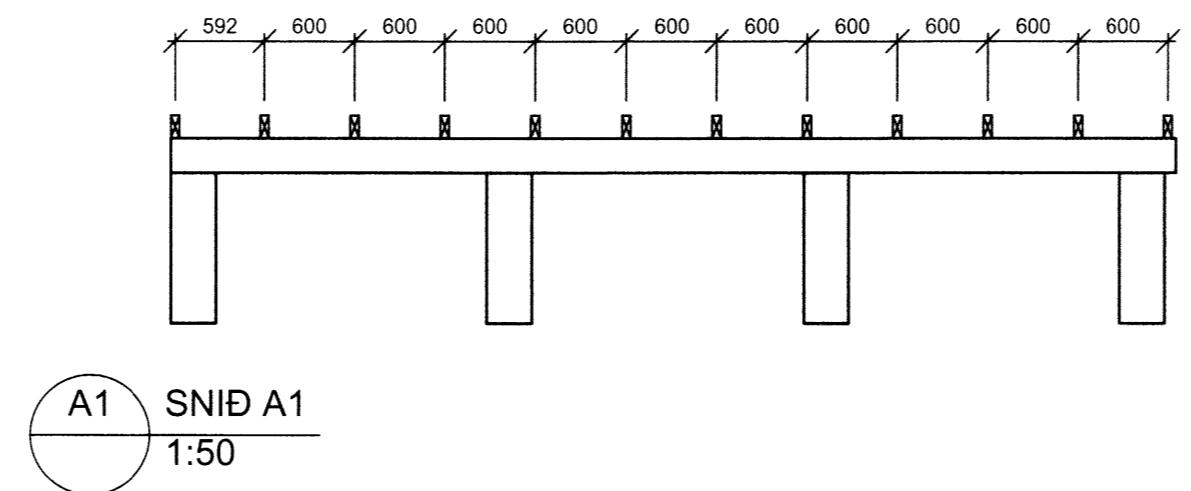


1 | 2 | 3 | 4 | 5 | 6 | 7 | 8 | 9 | 10 | 11 | 12

Skipulags- og byggingarfulltrúi Uppsvæla bæ  
Yfirlit  
20.08.2014  
Byggingartufltrúi

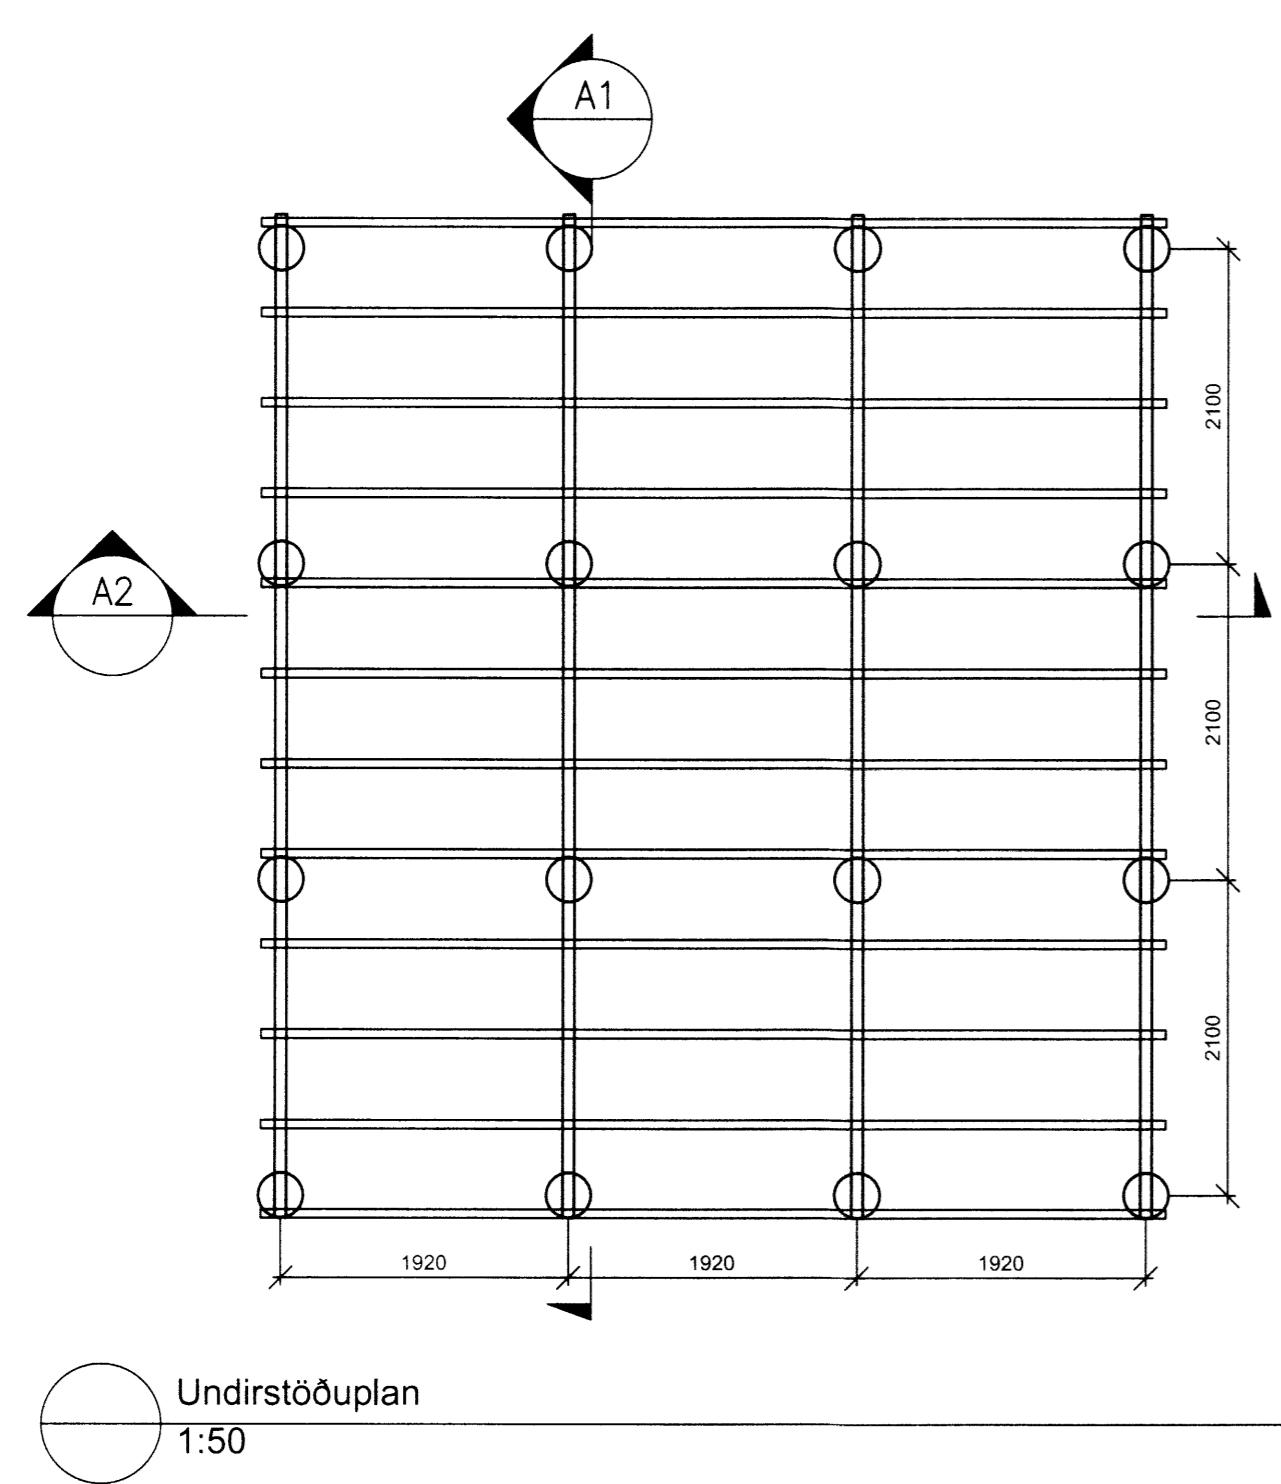

#### Almennt um Trévirki

Trévirki er svkv. IST EN 1995-1-1.  
Almennt gildir nema annað sé tekið fram á teikningu eða verklysingu:  
Allir festihlutir úr járni skulu heitgalvanhúðaðir, nema annars sé getið.  
Þar sem tré leggst að steinsteypu, komi asphaltappi milli trés og steins.  
Fuðverja skal sperruenda og þá hluta trés, sem steypast inn eða leggiast að  
steypu.  
N - Táknar venjulega slétt nagla.  
K - Táknar kambnagla, t.d. BMF.  
Naglastærð a/b táknar nagla með þvermál a mm og lengd b mm.  
M16 - Táknar boltta með metriskum gengjum með þvermál 16 mm.  
T16/120 - Táknar tréskrúfu með sexkrontónum háus með þvermál 16 mm  
og lengd 120mm (frónsk skrúfa).  
Undir bolthausa og rær, sem herðast að tré, komi skifur með kantlengd 3 x  
d og þykkt 0,3 x d.

	SAMPYKKT: _____ <i>[Signature]</i>	060262-4469	ARNARHOLTSBRAUT 3
			VIÐBYGGING Undirstöður Plan, snið og delii
			Almennt um trévirki